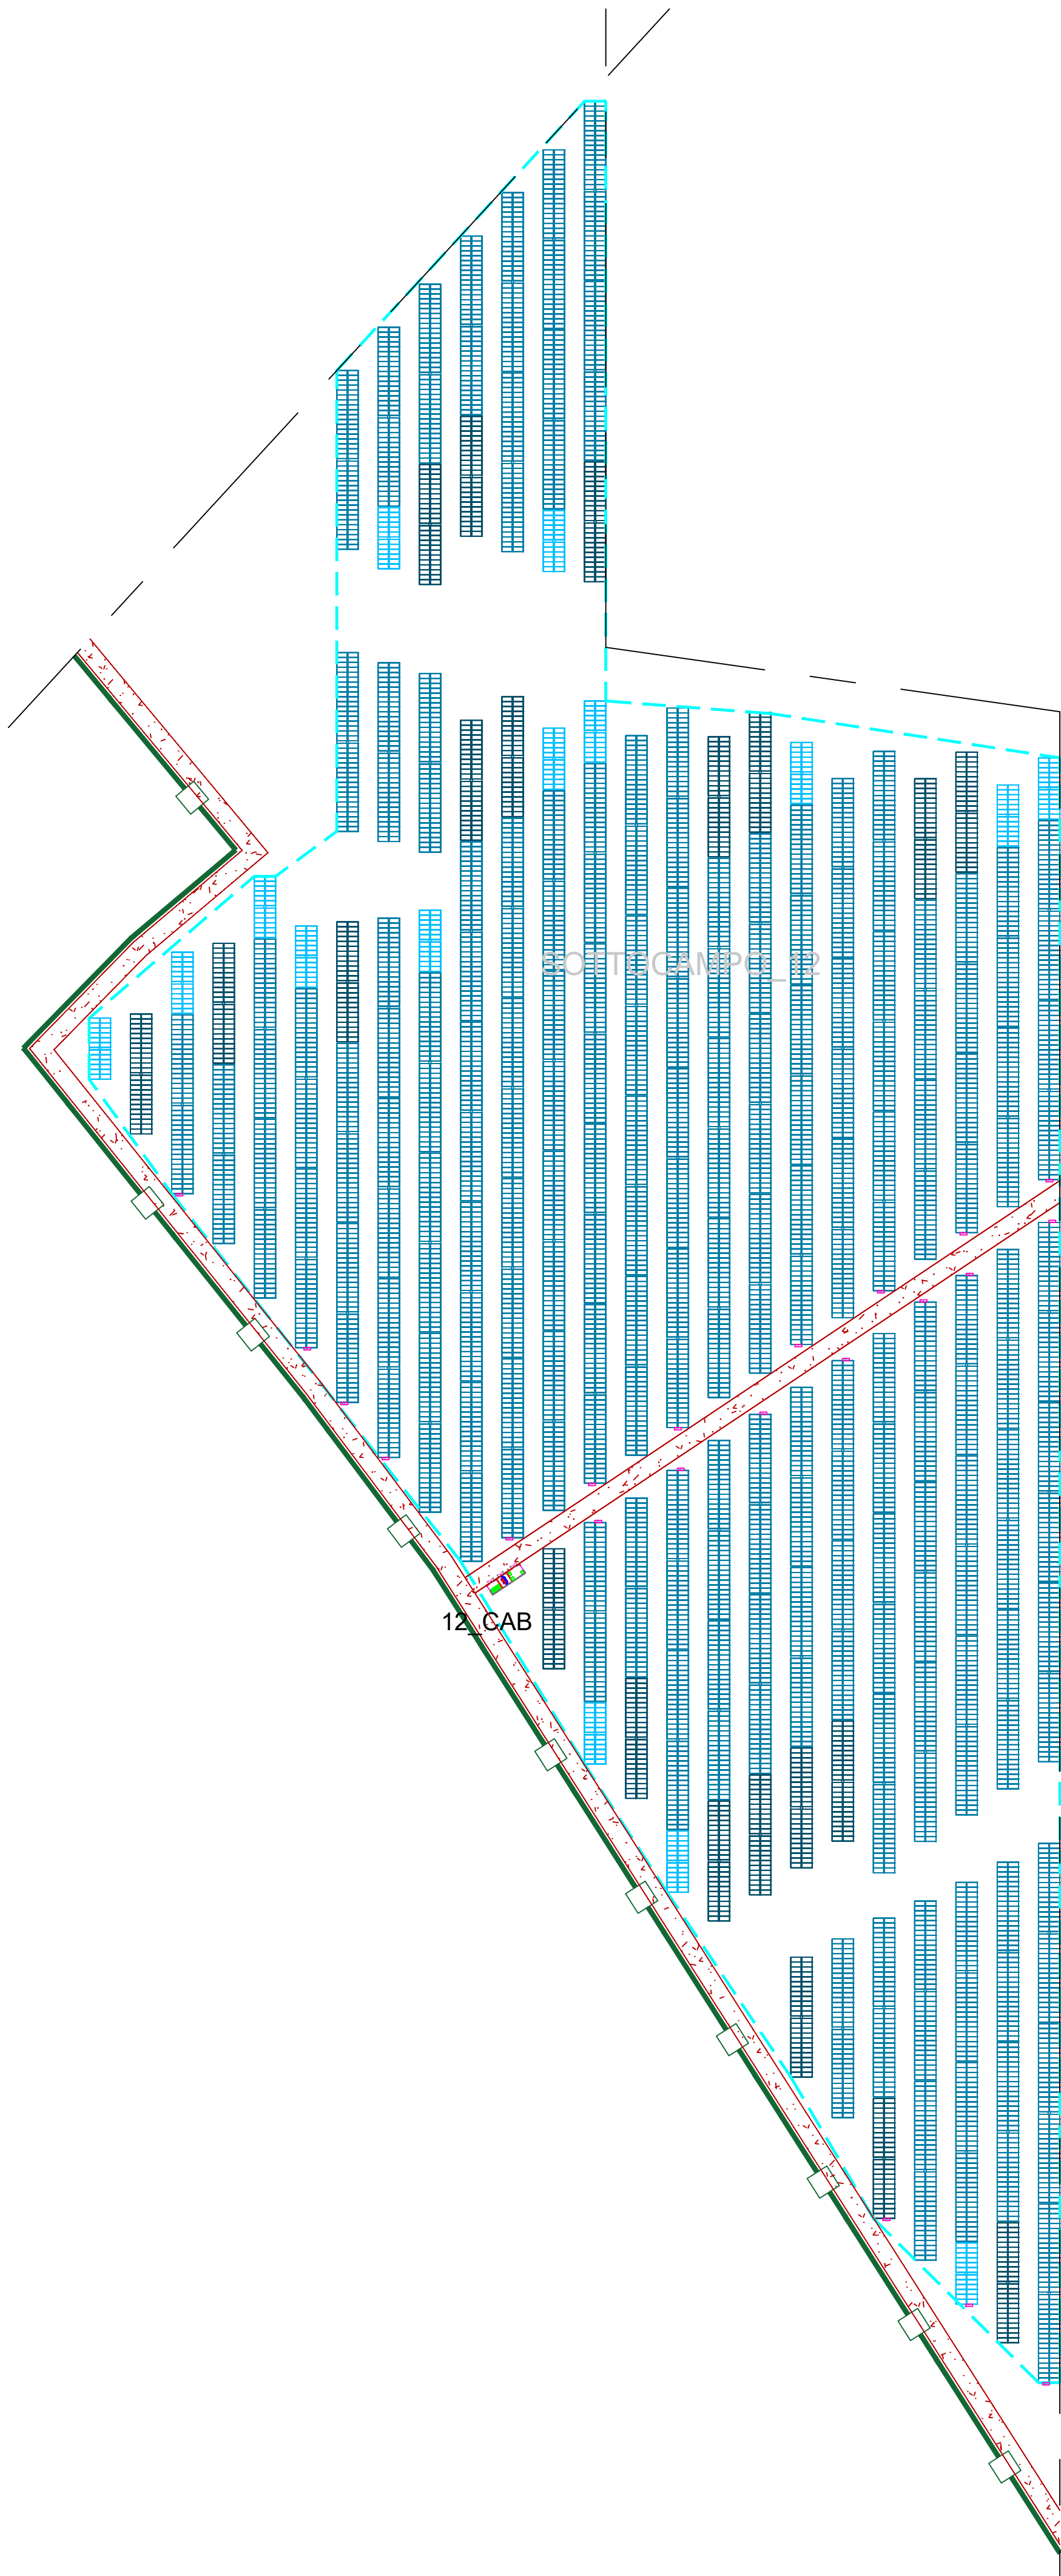


1. LEGENDA	
	CABINA DI TRASFORMAZIONE
	CABINA DI CONSEGNA
	LOCALE DI SERVIZIO
	PANNELLI FOTOVOLTAICI
	INVERTER
	PERIMETRO SOTTOCAMPO
	PERIMETRO STRADA INTERNA
	RECINZIONE
	INGRESSO
	LINEA MT
	LINEA FIBRA OTTICA

AGROVOLTAICO "TORRETTA DI ZEZZA"		
<i>Progetto per la realizzazione di un impianto agrovoltaico per la produzione di energia elettrica da fonte fotovoltaica e delle relative opere ed infrastrutture connesse, della potenza elettrica di 76,73292 MW DC - 64,565 MW AC, con contestuale utilizzo del terreno ad attività agricole di qualità, apicoltura e attività sociali, da realizzare nel Comune di Foggia (FG) in località "Torretta di Zezza"</i>		
PROGETTO DEFINITIVO		
Proponente dell'impianto FV: SOLAR CENTURY FVGC 5 S.r.l. Via Caradosso, 9 - 20123- Milano (MI) PEC: sc-fvgc5@pec.it del gruppo		Gruppo di progettazione: Ing. Angela Cuonzo - studio di impatto ambientale Ing. Salvatore Di Croce - progettazione generale, studi e indagini idrologiche e idrauliche Dott.ssa Archeologa Paola Guacci - studi e indagini archeologiche Dott. Geologo Baldassarre Franco La Tessa - studi e indagini geologiche, geotecniche e sismiche Geom. Donato Lensi - progettazione generale e rilievi topografici Ing. Giovanni Montanarella - progettazione generale e progettazione elettrica Ing. Angelo Nicoletti - studi d'impatto acustico Arch. Giuseppe Pulizzi - progettazione generale, coordinamento gruppo di lavoro Ing. Giuseppe Sarcuno - studi d'impatto acustico Dott. Arturo Urso - studi e progettazione agronomica
Proponente del progetto agronomico e Coordinatore generale e progettazione: M2 ENERGIA S.r.l. Via C. D'Ambrosio n. 6, 71016, San Severo (FG) m2energia@gmail.com - m2energia@pec.it +39 0882 600963 - 340.8533113	Elaborato redatto da: Ing. Giovanni Montanarella Ordine degli Ingegneri - Provincia di Potenza - n. 1962	
Spazio riservato agli uffici:		
PD	Titolo elaborato: Planimetria Reti elettriche " Sottocampo 12" Lay out	Codice elaborato PD06_19A
N. progetto: FG0Fo01	N. commessa: US3DJQ7	Codice pratica: US3DJQ7
Redatto il: 22/02/2021	Revis. 01 del: 04/04/2022	Revis. 02 del: 04/04/2022
Verificato il:	Approvato il:	Nome_file o Identificatore: FG0Fo01_PD06_19A_PRE_Sott12_Layout