



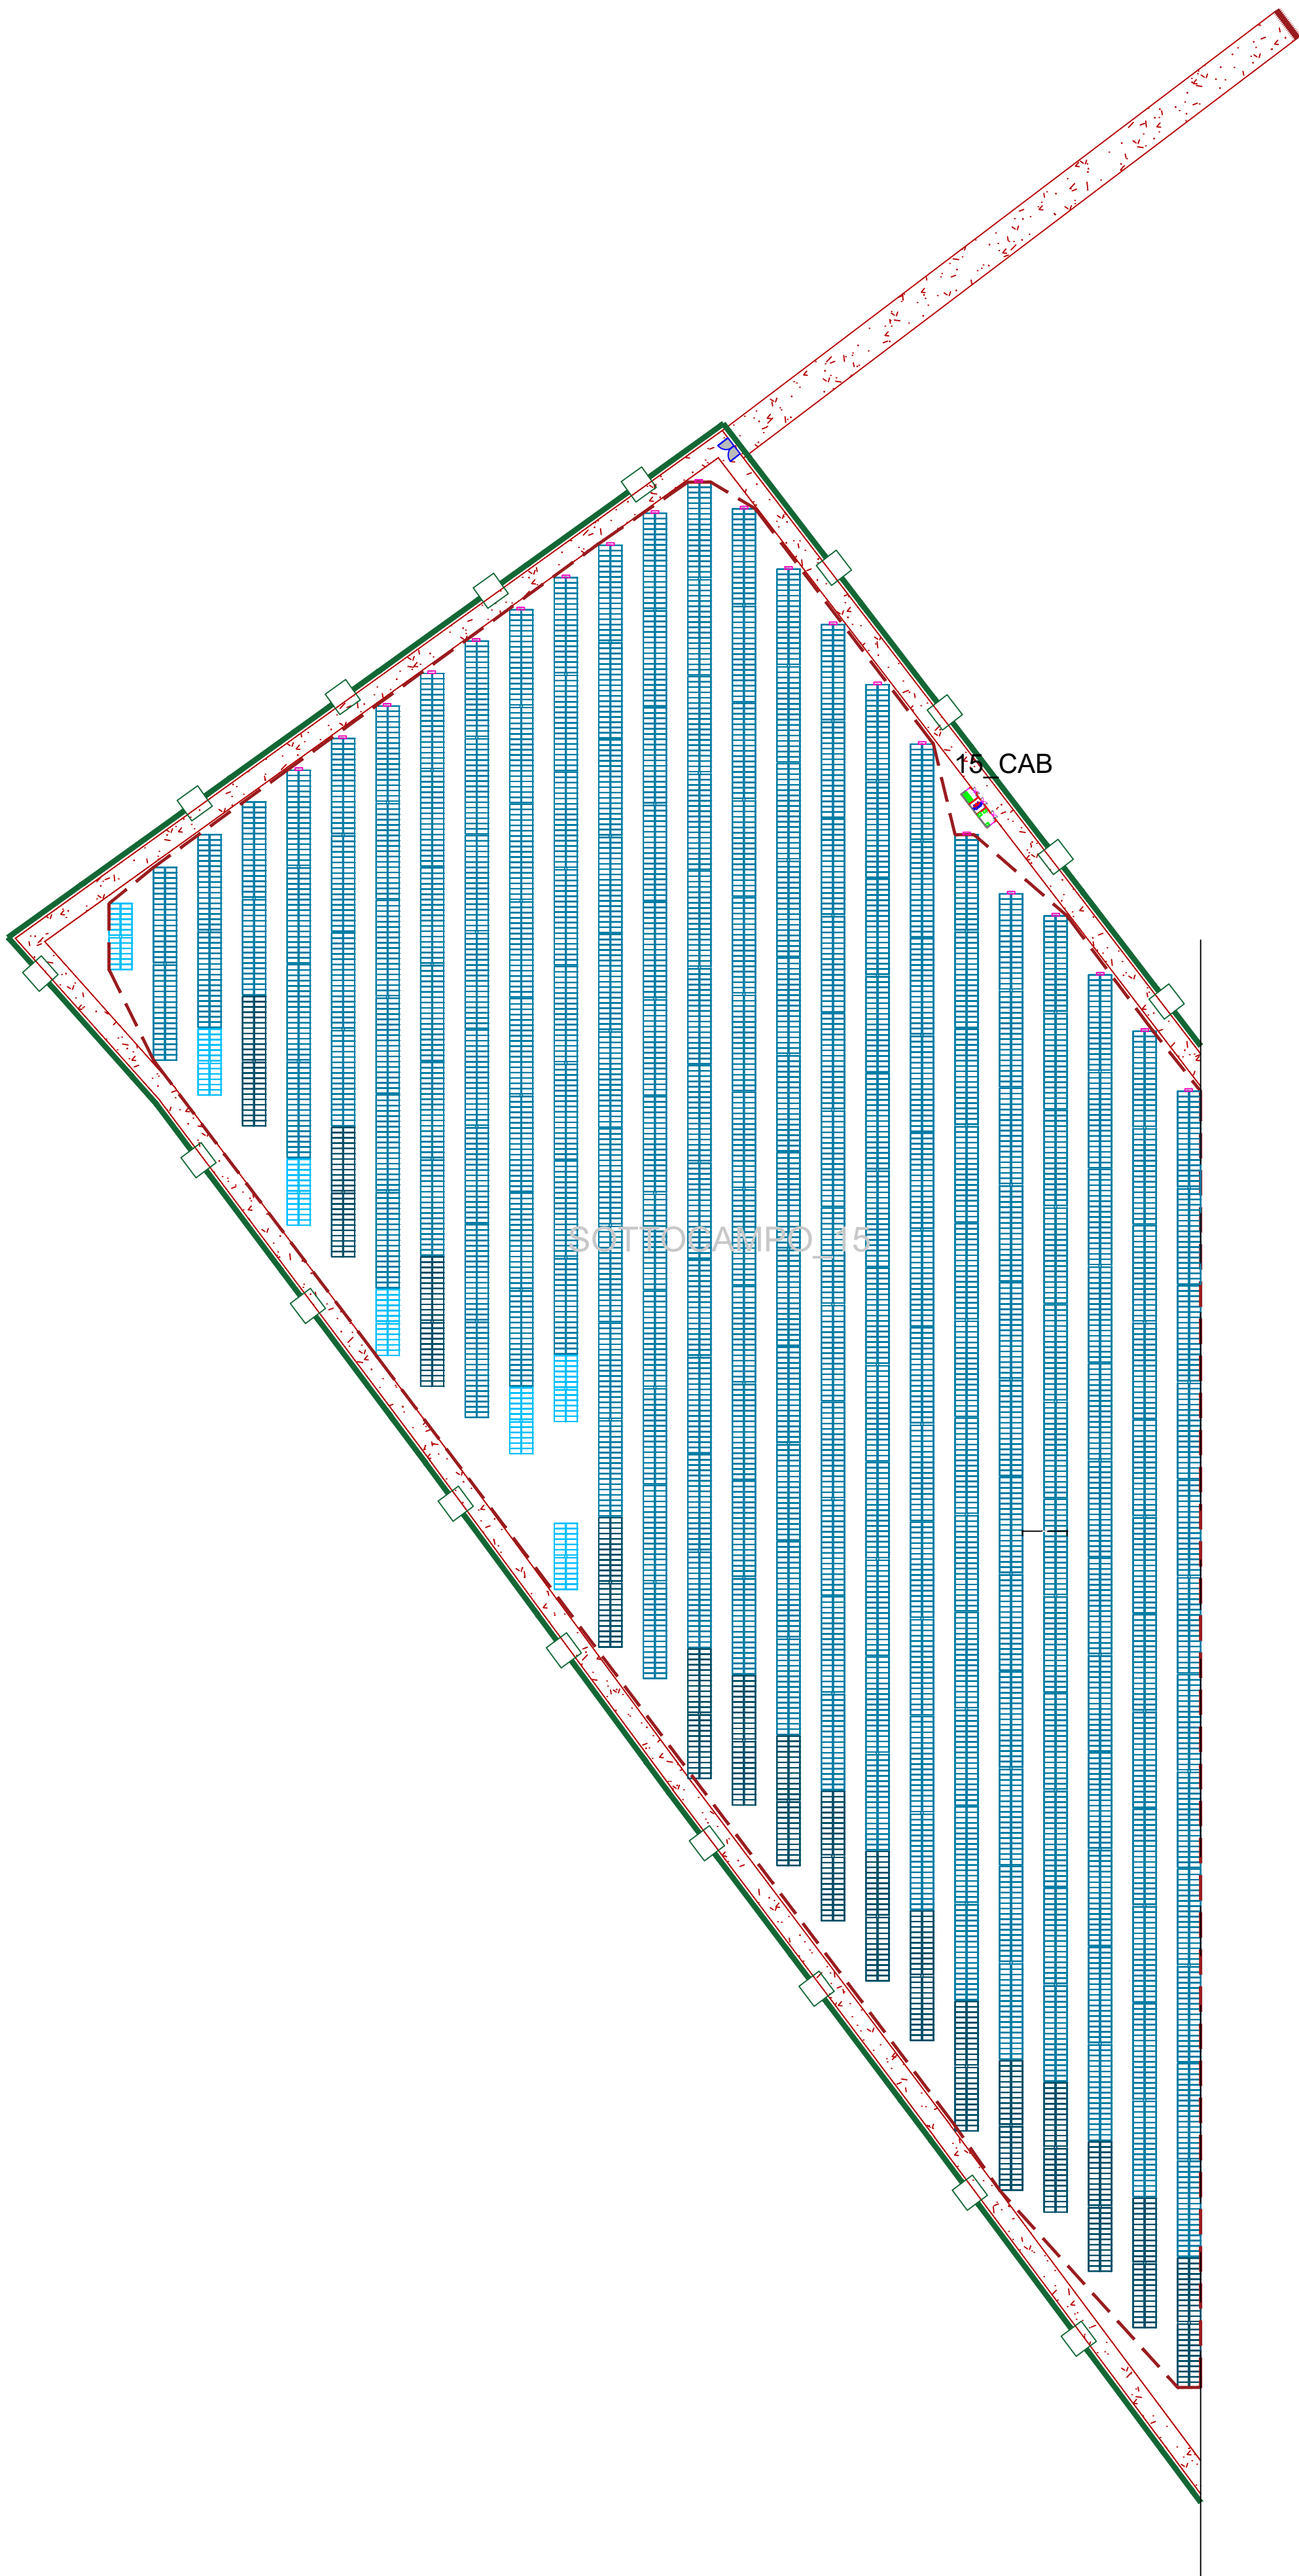

1. LEGENDA	
	CABINA DI TRASFORMAZIONE
	CABINA DI CONSEGNA
	LOCALE DI SERVIZIO
	PANNELLI FOTOVOLTAICI
	INVERTER
	PERIMETRO SOTTOCAMPO
	PERIMETRO STRADA INTERNA
	RECINZIONE
	INGRESSO
	LINEA MT
	LINEA FIBRA OTTICA

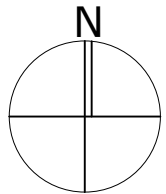

REGIONE PUGLIA	PROVINCIA DI FOGGIA	COMUNE DI FOGGIA
AGROVOLTAICO "TORRETTA DI ZEZZA" <i>Progetto per la realizzazione di un impianto agrovoltaico per la produzione di energia elettrica da fonte fotovoltaica e delle relative opere ed infrastrutture connesse, della potenza elettrica di 76,73292 MW DC - 64,565 MW AC, con contestuale utilizzo del terreno ad attività agricole di qualità, apicoltura e attività sociali, da realizzare nel Comune di Foggia (FG) in località "Torretta di Zezza"</i>		
PROGETTO DEFINITIVO		
Proponente dell'impianto FV: SOLAR CENTURY FVGC 5 S.r.l. <i>Via Caradosso, 9 - 20123- Milano (MI)</i> <i>PEC: sc-fvgc5@pec.it</i> <i>del gruppo</i>	Gruppo di progettazione: <i>Ing. Angela Cuonzo - studio di impatto ambientale</i> <i>Ing. Salvatore Di Croce - progettazione generale, studi e indagini idrologiche e idrauliche</i> <i>Dott.ssa Archeologa Paola Guacci - studi e indagini archeologiche</i> <i>Dott. Geologo Baldassarre Franco La Tessa - studi e indagini geologiche, geotecniche e sismiche</i> <i>Geom. Donato Lensi - progettazione generale e rilievi topografici</i> <i>Ing. Giovanni Montanarella - progettazione generale e progettazione elettrica</i> <i>Ing. Angelo Nicoletti - studi d'impatto acustico</i> <i>Arch. Giuseppe Pulizzi - progettazione generale, coordinamento gruppo di lavoro</i> <i>Ing. Giuseppe Sarcuno - studi d'impatto acustico</i> <i>Dott. Arturo Urso - studi e progettazione agronomica</i>	
Proponente del progetto agronomico e Coordinatore generale e progettazione: M2 ENERGIA S.r.l. <i>Via C. D'Ambrosio n. 8, 71016, San Severo (FG)</i> <i>m2energia@gmail.com - m2energia@pec.it</i> <i>+39 0882.600963 - 340.8533113</i>	Elaborato redatto da: <i>Ing. Giovanni Montanarella</i> <i>Ordine degli Ingegneri - Provincia di Potenza - n. 1962</i>	
Spazio riservato agli uffici:		
PD	Titolo elaborato: Planimetria Reti elettriche " Sottocampo 15" Lay out	Codice elaborato PD06_22A
N. progetto: FG0F001	N. commessa: US3DJQ7	Codice pratica: US3DJQ7
Redatto il: 22/02/2021	Revis. 01 del: 04/04/2022	Revis. 02 del:
Protocollo:	Verificato il:	Approvato il:
Scala: 1:1000	Formato di stampa: A1	Nome_file o Identificatore: FG0F001_PD06_22A_PRE_Sott15_Layout