



KEY PLAN

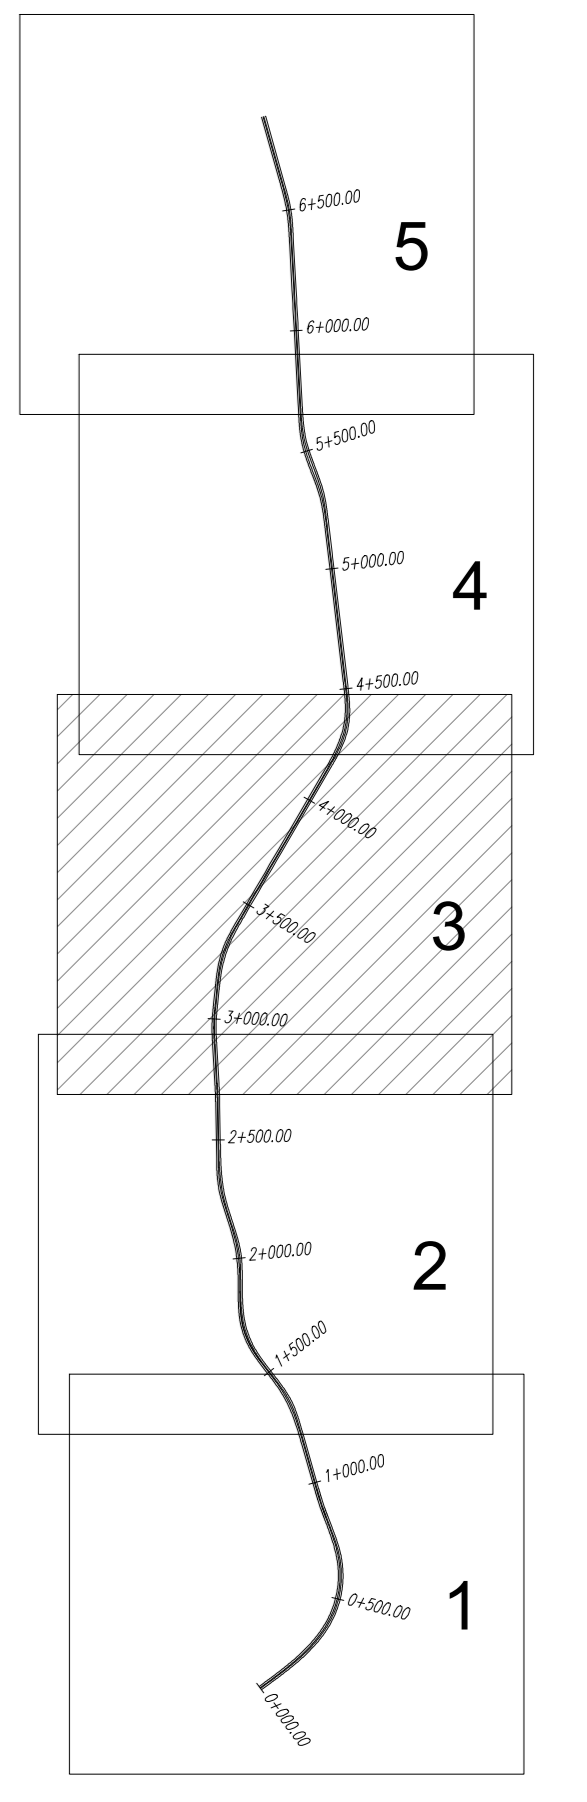

LEGGENDA CARTA GEOMORFOLOGICA

- Elementi geomorfologici desunti dal PAI
- Area con franosità diffusa
- Elementi lineari
- Orlo di scarpata
- Forme antropiche
- Rilevato stradale
- Forme di accumulo
- Depositi clivio-colluviali
- Depositi di versante
- Depositi fluviali
- Opere antropiche
- Reti paramassimi in odieranza
- Barriera paramassimi
- Muro
- Ambiti geologici
- Depositi continentali plio-quaternari (post-orogensi)
- Depositi pre-orogensi
- Elementi strutturali
- Faglia diretta (certa)
- Faglia diretta (incerta)
- Faglia trascorrente/obliqua (certa)
- Sovraccominamento (incerto)
- Faglia non definita (certa)
- Faglia non definita (incerta)
- Traccia di superficie assiale antiforme
- Strada esistente
- Opera in progetto
- Confine comunale
- Glacitura di strato

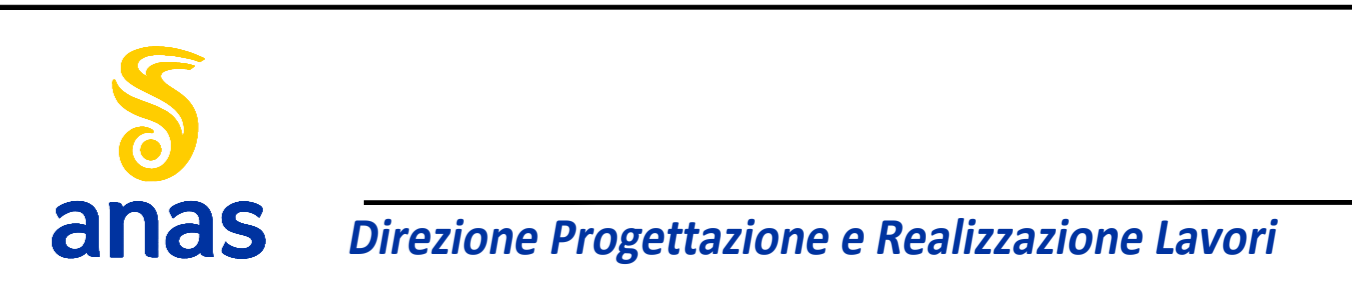

STRADA STATALE 4 "VIA SALARIA"
Adeguamento della piattaforma stradale e messa in sicurezza dal km 64+000 al km 70+800

PROGETTO DEFINITIVO COD. RM 364

PROGETTAZIONE: R.T.I.: PROGIN S.p.A. (capogruppo mandataria)
CREW Cremonesi Workshop S.r.l. - TECNOSISTEM S.p.A.
ART Risorse Ambiente Territorio S.r.l. - ECOPLAME S.r.l.

RESPONSABILE INTEGRAZIONE PRESTAZIONI SPECIALISTICHE: Dot. Ing. Antonio GRIMALDI (Progin S.p.A.)	CAPOGRUPPO MANDATARIA: PROGIN S.p.A.	Direttore Tecnico: Dot. Ing. Lorenzo INFANTE
PROGETTISTA FIRMATARIO: Dot. Ing. Lorenzo INFANTE (Progin S.p.A.) Dot. Arch. Giuseppe MARIANI (Progin S.p.A.)	MANDATARI: CREW Cremonesi Workshop S.r.l. TECNOSISTEM S.p.A.	Direttore Tecnico: Dot. Arch. Claudio TURRINI
RESPONSABILE STUDIO IMPATTO AMBIENTALE: Dot. Arch. Salvatore SCOPPIETTA (Progin S.p.A.)	IL GEOLOGO: Dot. Geol. Giovanni CARRA (ART Ambiente Risorse e Territorio S.r.l.) Ordine dei Geologi Regione Emilia Romagna n. 643 A	Direttore Tecnico: Dot. Ing. A. AVETA
IL COORDINATORE PER LA SICUREZZA IN FASE DI PROGETTAZIONE: Dot. Ing. Michele Curiale (Progin S.p.A.)	IL COORDINATORE PER LA SICUREZZA IN FASE DI PROGETTAZIONE: Dot. Ing. Achille DEVITTOFRANCESCO	ECOPLAME DIREZIONE TECNICA Dot. Arch. Pasquale PISANO

GEOLOGIA E GEOTECNICA
GEOLOGIA IDROGEOLOGIA E SISMICA
Carta geomorfologica - Tav. 3 di 5

CODICE PROGETTO	NOME FILE	REVISIONI	SCALA
DP RM364 D21	TOZGE01GEOCG06-10C	C	1:2000
C	Emissione a seguito istruttoria ANAS	Settembre 2022	M. GALLETTI G. CARRA L. INFANTE
B	Seconda emissione	Marzo 2022	M. GALLETTI G. CARRA L. INFANTE
A	Prima emissione	Novembre 2021	M. GALLETTI G. CARRA L. INFANTE
REV.	DESCRIZIONE	DATA	REDATTO VERIFICATO APPROVATO