

LEGENDA

- SSE "Castel di Iudica"
- SSE "TERNA"
- Aree di impianto
- Cavidotto MT
- Linea AT

Regione: SICILIA
 Provincia: CATANIA
 Comuni: CASTEL DI IUDICA, RAMACCA

Impianto fotovoltaico da 231,599 MWp
PROGETTO DEFINITIVO

Titolo:
Impianto fotovoltaico CASTEL DI IUDICA
 Assieme opere di rete

Tavola: **Progettazione**

073.20.01.W31
 1 di 5




3E Ingegneria S.r.l.
 Via G. Volpe n.92
 56121 PISA
3eingegneria@pec.it
www.3eingegneria.it
info@3eingegneria.it



REVISIONI		REVISIONI		REVISIONI	
Mar. 2022	01	REVISIONE GENERALE	3E Ingegneria Srl	3E Ingegneria Srl	IBVI S Srl
Sett. 2021	0	PRIMA EMISSIONE	3E Ingegneria Srl	3E Ingegneria Srl	IBVI S Srl
Data	Rev.	DESCRIZIONE	Elaborato e controllato da:	Approvato da:	

PROPONENTE:  **ibvi s s.r.l.**
 IBVI S s.r.l.
 Viale Andrea Doria D'Aosta,76
 39100 Bolzano (BZ)
 IBVI@ibvi.it

Proprietà esclusiva della Società sopra indicata, utilizzo e pubblicazione vietata senza autorizzazione scritta.

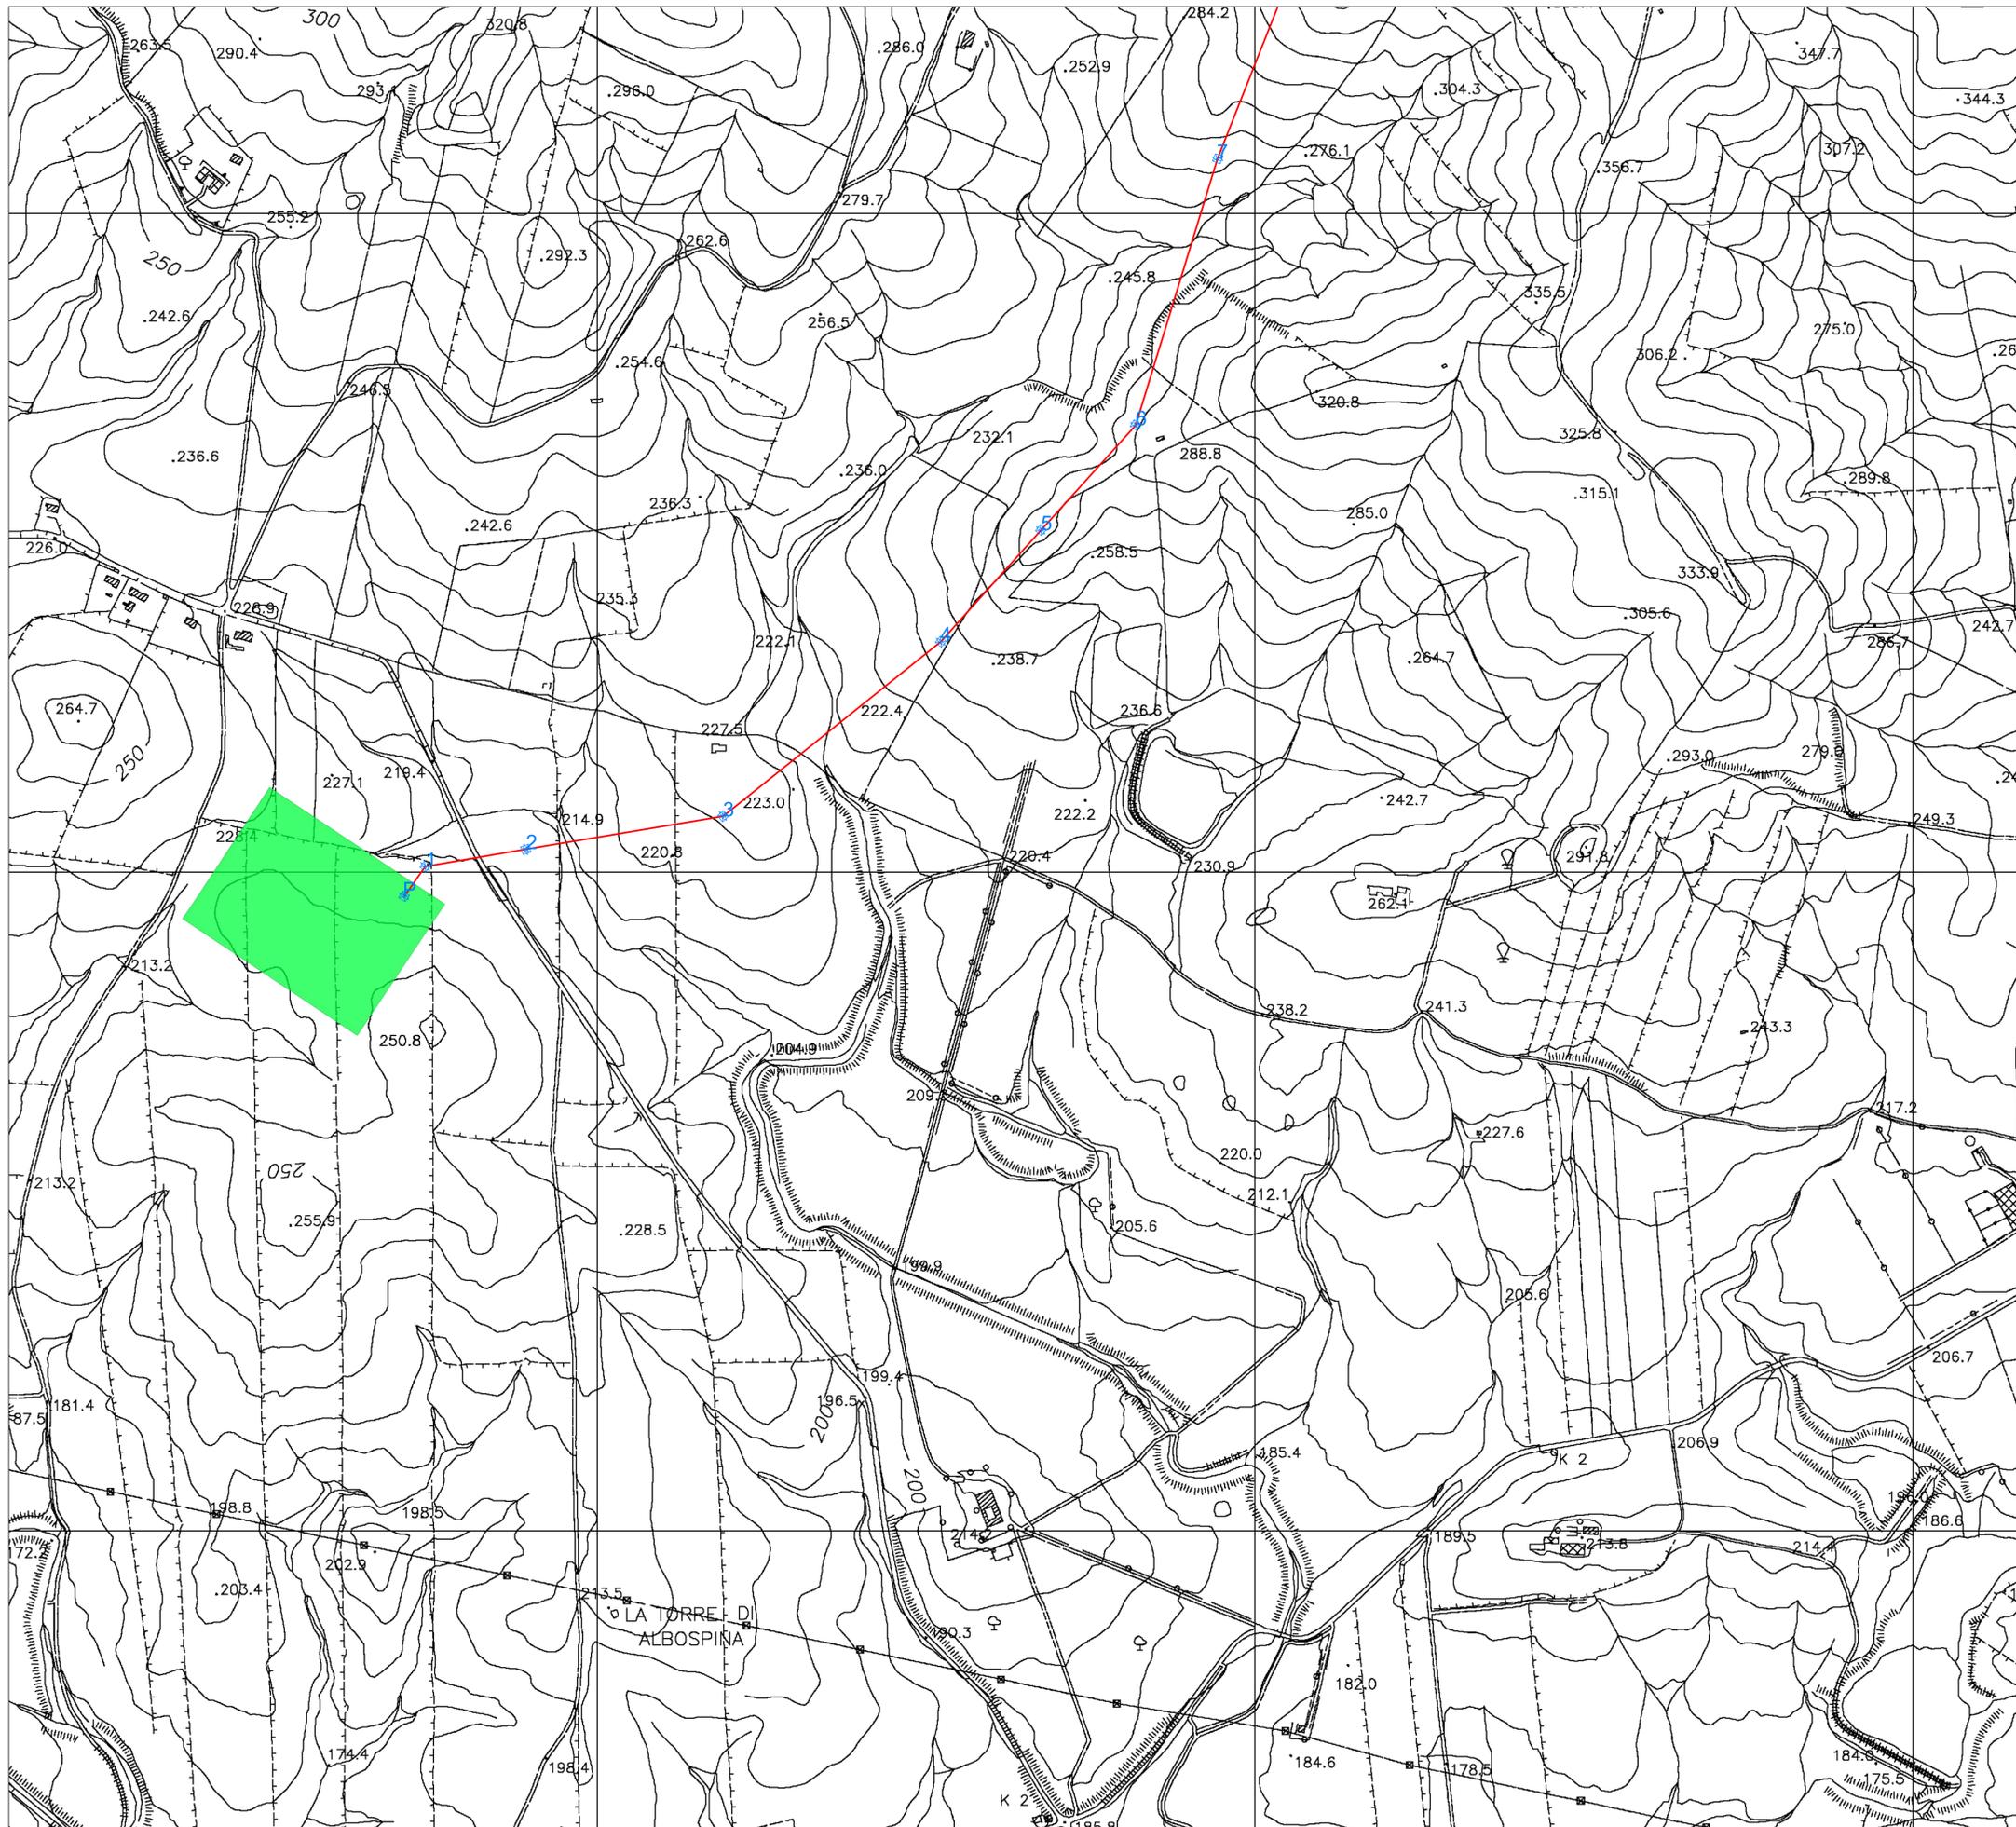

LEGENDA

- SSE "TERNA"
- Linea AT

Regione: SICILIA
 Province: CATANIA
 Comuni: CASTEL DI IUDICA , RAMACCA

Impianto fotovoltaico da 231,599 MWp PROGETTO DEFINITIVO

Titolo:
**Impianto fotovoltaico CASTEL DI IUDICA
 Assieme opere di rete**

Tavola:
 073.20.01.W31
 2 di 5

Progettazione

 3E Ingegneria S.r.l.
 Via G. Volpe n.92
 56121 PISA
3eingegneria@pec.it
www.3eingegneria.it
info@3eingegneria.it



Data	Rev.	DESCRIZIONE	Elaborato e controllato da:	Approvato da:
Mar. 2022	01	REVISIONE GENERALE	3E Ingegneria Srl	3E Ingegneria Srl
Sett. 2021	0	PRIMA EMISSIONE	3E Ingegneria Srl	3E Ingegneria Srl
REVISIONI				

PROPONENTE:
 **Ibvi 5 s.r.l.**
 Viale Amedeo Duca D'Aosta, 76
 39100 Bolzano (BZ)
IBV15Srl@Pec.it

Proprietà esclusiva delle Società sopra indicate, utilizzo e duplicazione vietate senza autorizzazione scritta.



LEGENDA

- SSE "TERNA"
- Linea AT

Regione: SICILIA
 Province: CATANIA
 Comuni: CASTEL DI IUDICA , RAMACCA

**Impianto fotovoltaico da 231,599 MWp
 PROGETTO DEFINITIVO**

Titolo:
**Impianto fotovoltaico CASTEL DI IUDICA
 Assieme opere di rete**

Tavola:
 073.20.01.W31
 3 di 5

Progettazione


 3E Ingegneria S.r.l.
 Via G. Volpe n.92
 56121 PISA
3eingegneria@pec.it
www.3eingegneria.it
info@3eingegneria.it



Data	Rev.	DESCRIZIONE	Elaborato e controllato da:	Approvato da:
Mar. 2022	01	REVISIONE GENERALE	3E Ingegneria Srl	3E Ingegneria Srl
Sett. 2021	0	PRIMA EMISSIONE	3E Ingegneria Srl	3E Ingegneria Srl
REVISIONI				

PROPONENTE:
 **Ibvi 5 s.r.l.**
 Viale Amedeo Duca D'Aosta,76
 39100 Bolzano (BZ)
IBV18sri@Pec.it

Proprietà esclusiva delle Società sopra indicate, utilizzo e duplicazione vietate senza autorizzazione scritta.

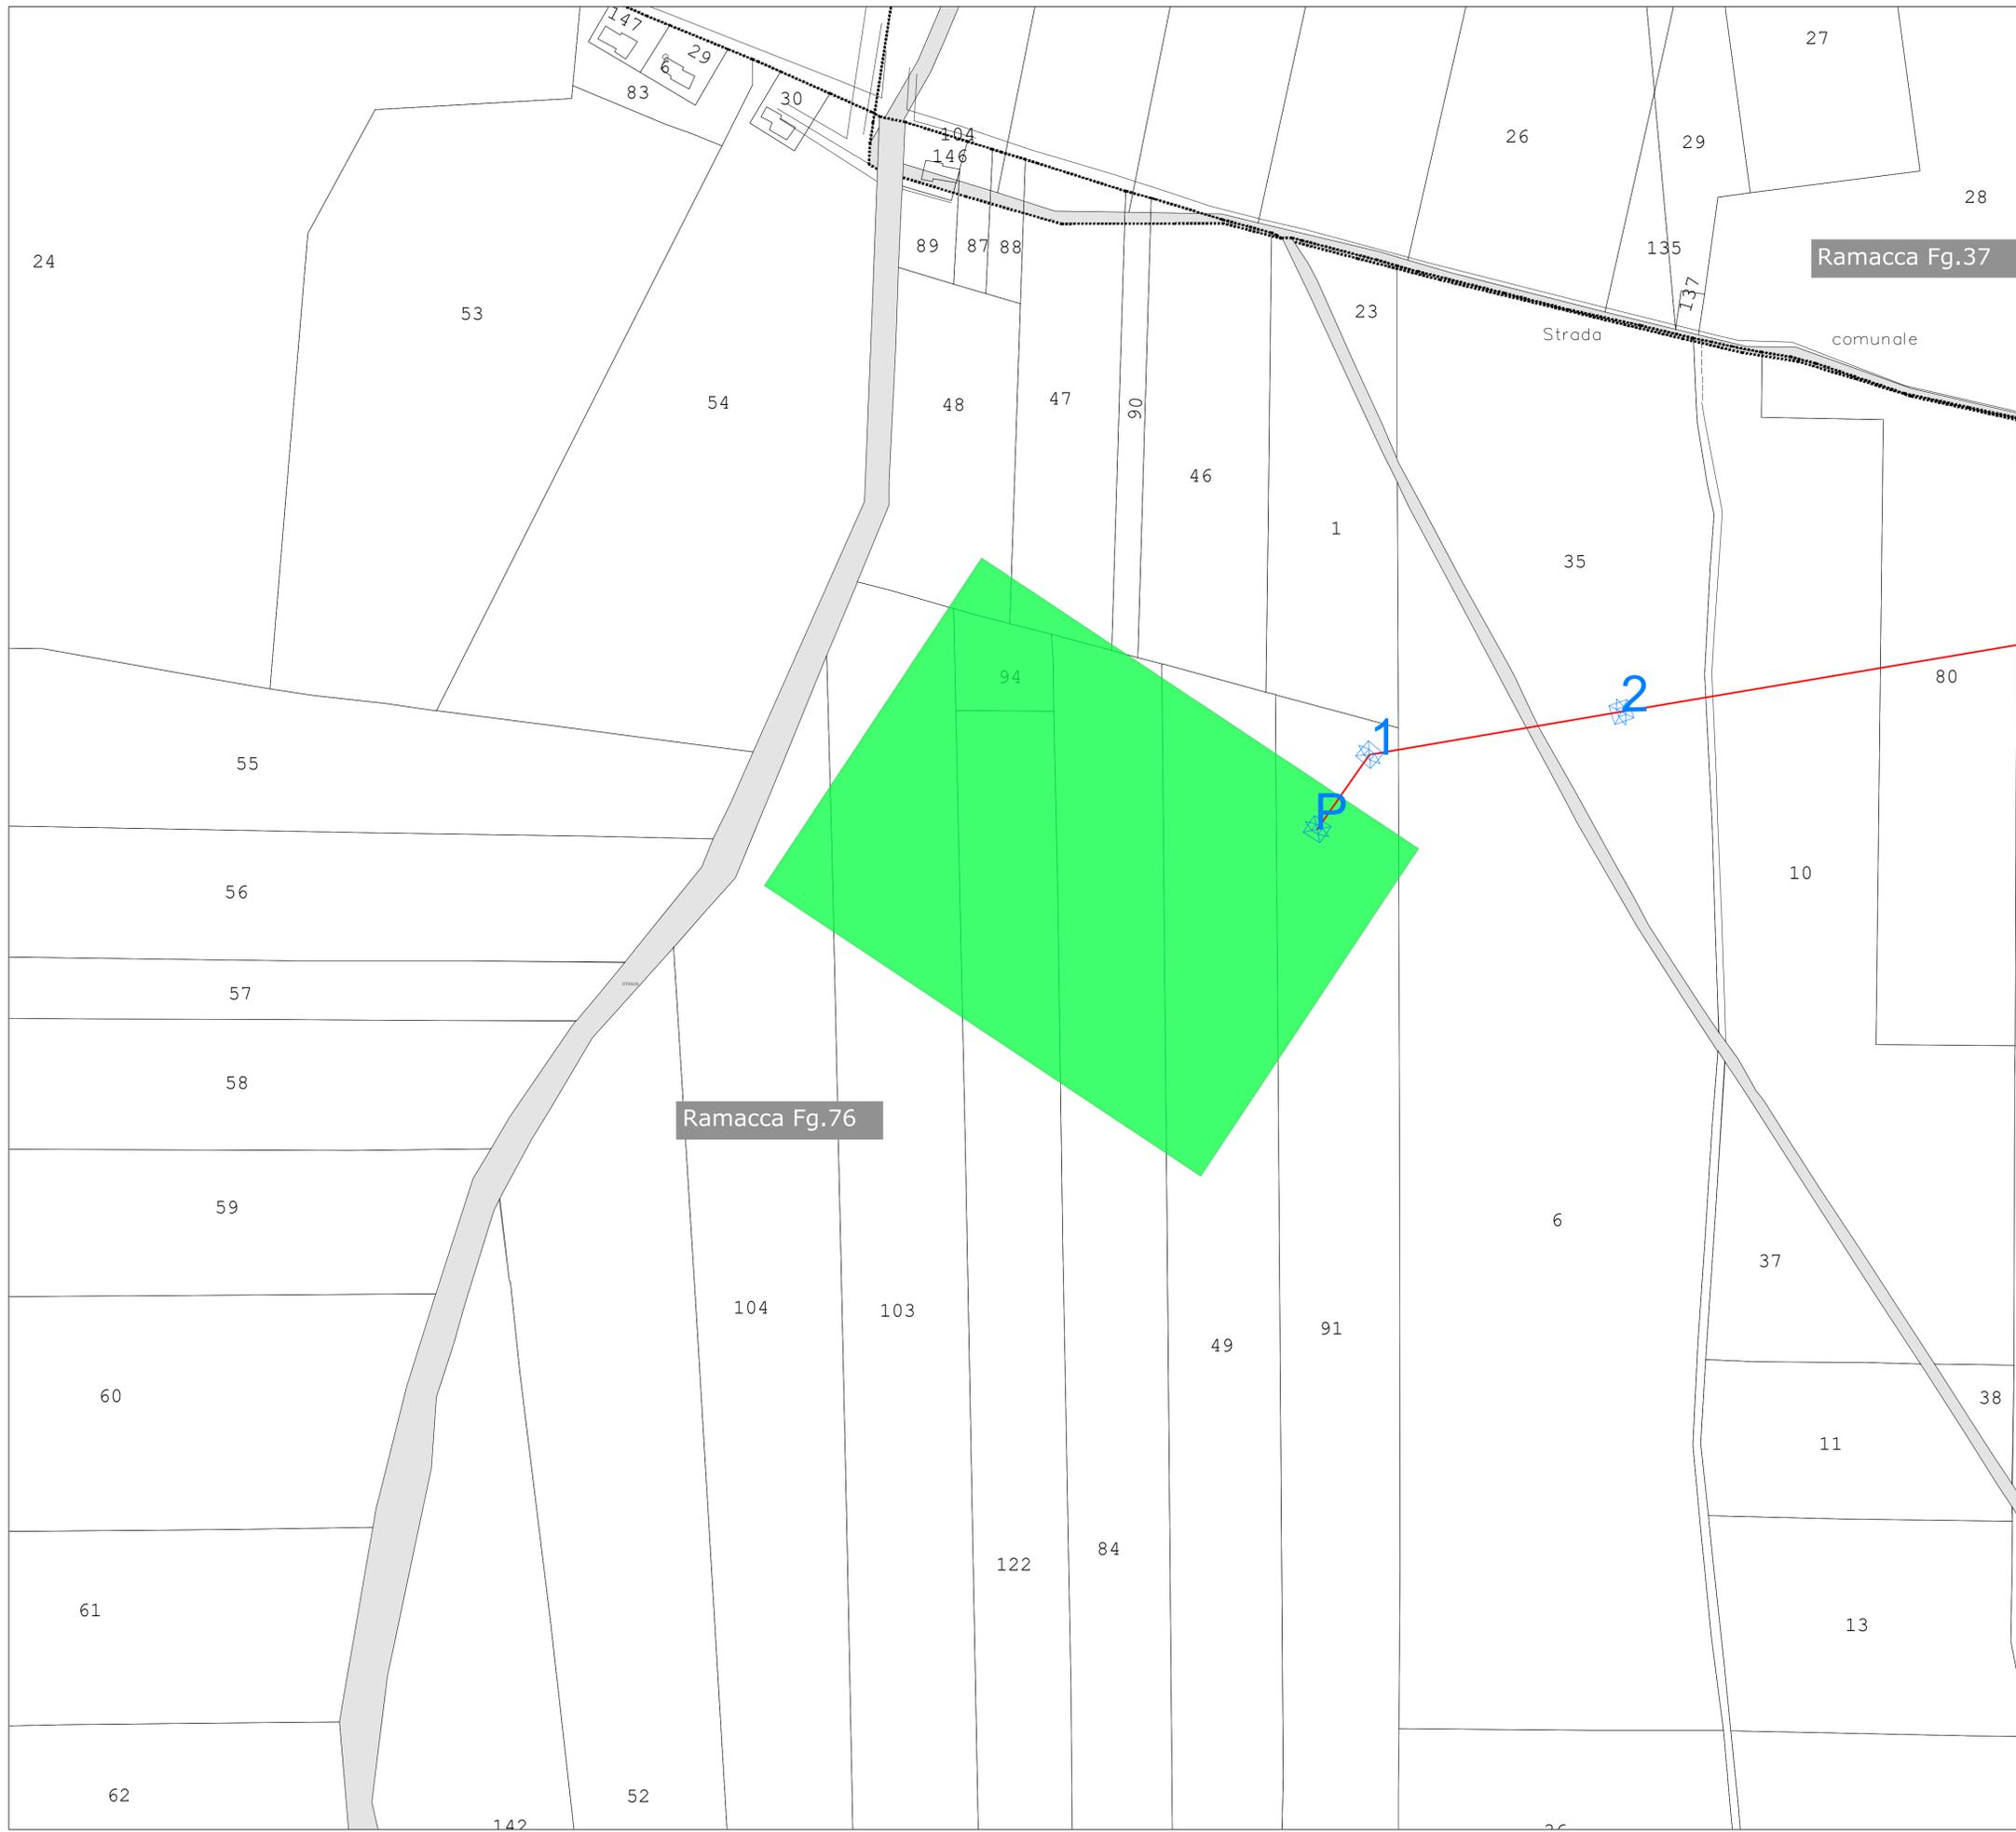

LEGENDA

- SSE "TERNA"
- Linea AT

Regione: SICILIA
 Province: CATANIA
 Comuni: CASTEL DI IUDICA , RAMACCA

Impianto fotovoltaico da 231,599 MWp
PROGETTO DEFINITIVO

Titolo: **Impianto fotovoltaico CASTEL DI IUDICA**
Assieme opere di rete

Tavola: **Progettazione**
 073.20.01.W31
 4 di 5

3E Ingegneria S.r.l.
 Via G. Volpe n.92
 56121 PISA
3eingegneria@pec.it
www.3eingegneria.it
info@3eingegneria.it

Data	Rev.	DESCRIZIONE	Elaborato e controllato da:	Approvato da:
Mar. 2022	01	REVISIONE GENERALE	3E Ingegneria Srl	3E Ingegneria Srl
Sett. 2021	0	PRIMA EMISSIONE	3E Ingegneria Srl	3E Ingegneria Srl
		REVISIONI		


PROPONENTE:
Ibvi 5 s.r.l.
 Viale Amedeo Duca D'Aosta,76
 39100 Bolzano (BZ)
IBVI5srl@Pec.it

Proprietà esclusiva delle Società sopra indicate, utilizzo e duplicazione vietate senza autorizzazione scritta.



LEGENDA

SSE "TERNA"

Linea AT

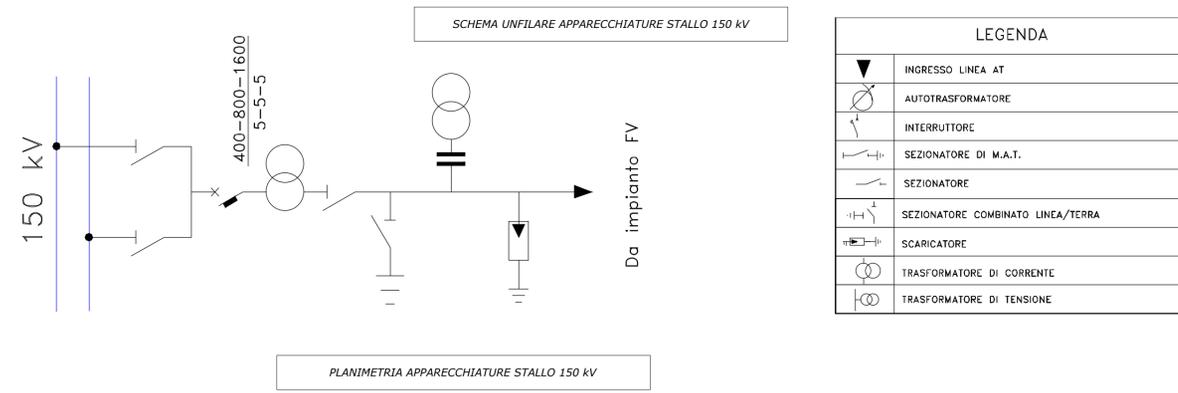

LEGENDA	
	INGRESSO LINEA AT
	AUTOTRASFORMATORE
	INTERRUTTORE
	SEZIONATORE DI M.A.T.
	SEZIONATORE
	SEZIONATORE COMBINATO LINEA/TERRA
	SCARICATORE
	TRASFORMATORE DI CORRENTE
	TRASFORMATORE DI TENSIONE

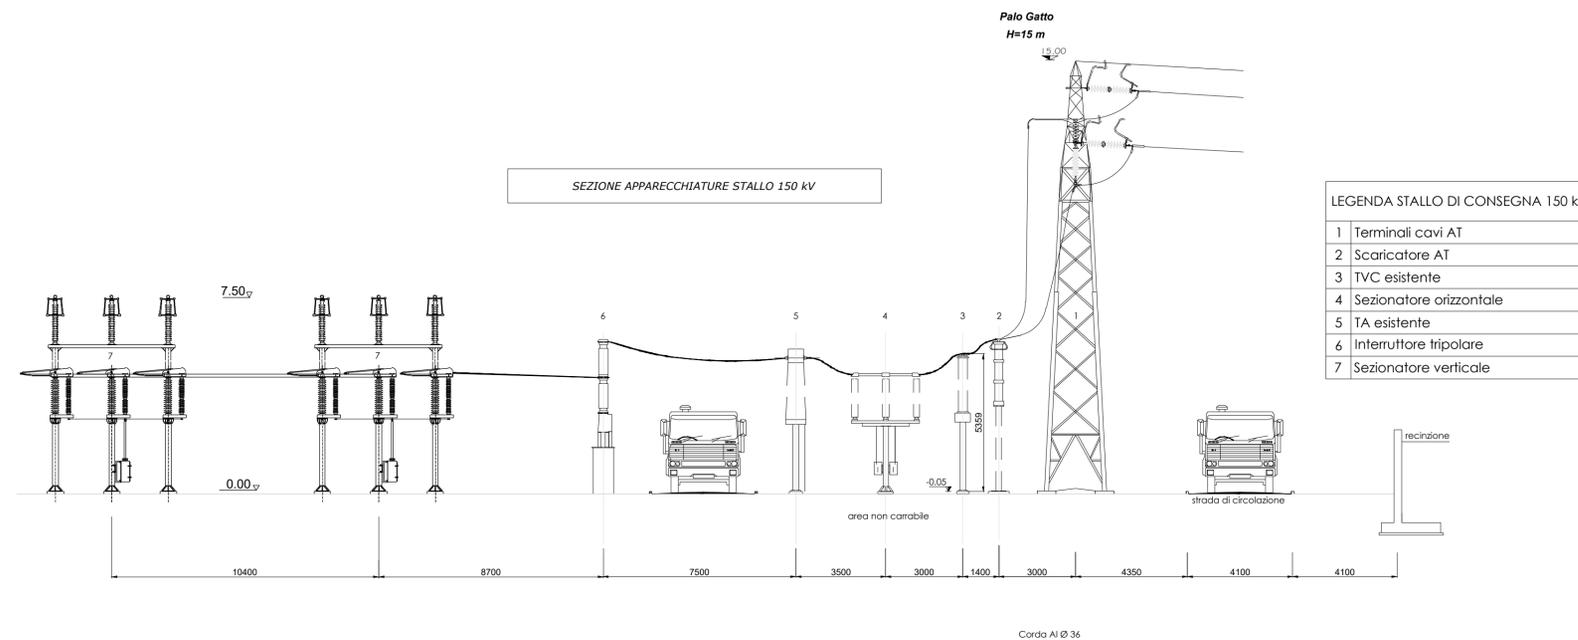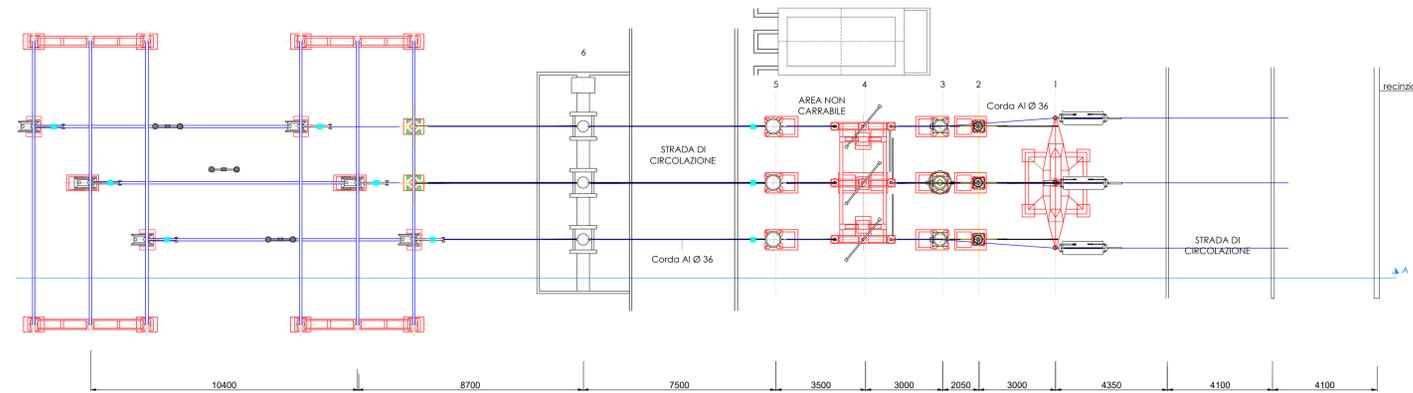

LEGENDA STALLO DI CONSEGNA 150 kV	
1	Terminali cavi AT
2	Scaricatore AT
3	TVC esistente
4	Sezionatore orizzontale
5	TA esistente
6	Interruttore tripolare
7	Sezionatore verticale

Regione: SICILIA
Province: CATANIA
Comuni: CASTEL DI IUDICA , RAMACCA

Impianto fotovoltaico da 231,599 MWp PROGETTO DEFINITIVO

Titolo:
Impianto fotovoltaico CASTEL DI IUDICA
Assieme opere di rete

Tavola:
073.20.01.W31
5 di 5

Progettazione

3E Ingegneria S.r.l.
Via G. Volpe n.92
56121 PISA
3eingegneria@pec.it
www.3eingegneria.it
info@3eingegneria.it



Data	Rev.	DESCRIZIONE	Elaborato e controllato da:	Approvato da:
Mar. 2022	01	REVISIONE GENERALE	3E Ingegneria Srl	3E Ingegneria Srl
Sett. 2021	0	PRIMA EMISSIONE	3E Ingegneria Srl	3E Ingegneria Srl

REVISIONI

PROPONENTE:

Ibvi 5 s.r.l.
Viale Amedeo Duca D'Aosta, 76
39100 Bolzano (BZ)
IBVI5sri@Pec.it

Proprietà esclusiva delle Società sopra indicate, utilizzo e duplicazione vietata senza autorizzazione scritta.