

QUOTA TERRENO DEL SOSTEGNO	234.04	220.95	216.40	225.72	233.98	279.65	279.02	271.99	319.48
NAMERO DEL SOSTEGNO	Portale	1	2	3	4	5	6	7	8
ALTEZZA VILE E TOTALE DEL SOSTEGNO	15.00/17.20	18.20/27.40	20.96/30.55	20.96/30.55	20.96/30.55	17.96/27.55	21.20/30.40	23.96/33.55	27.20/36.40
DISTANZA CAMPATA	55.46	155.29	304.06	424.09	227.58	215.00	423.49	281.04	
DISTANZA PROGRESSIVA	0.05	55.51	210.80	514.86	938.95	1166.53	1381.53	1805.03	2086.07

Regione: SICILIA  
 Province: CATANIA  
 Comuni: CASTEL DI IUDICA , RAMACCA

**Impianto fotovoltaico da 231,599 MWp**  
**PROGETTO DEFINITIVO**

Titolo: **Elettrodotto AT - Profilo Longitudinale**

Tavola: **Progettazione**  
 073.20.01.W37  
 1 di 6


**3E** Ingegneria S.r.l.  
 Via G. Volpe n.92  
 56121 PISA  
[3eingegneria@pec.it](mailto:3eingegneria@pec.it)  
[www.3eingegneria.it](http://www.3eingegneria.it)  
[info@3eingegneria.it](mailto:info@3eingegneria.it)



Data	Rev.	DESCRIZIONE	Elaborato e controllato da:	Approvato da:
Mar. 2022	01	REVISIONE GENERALE	3E Ingegneria Srl	3E Ingegneria Srl
Sett. 2021	0	PRIMA EMISSIONE	3E Ingegneria Srl	3E Ingegneria Srl
			Elaborato e controllato da:	Approvato da:

PROPRONTE: **ibvi 5 s.r.l.**  
 Viale Amedeo Duca D'Aosta,76  
 39100 Bolzano (BZ)  
[IBVI5srl@Pec.it](mailto:IBVI5srl@Pec.it)

Proprietà esclusiva delle Società sopra indicate, utilizzo e duplicazione vietate senza autorizzazione scritta

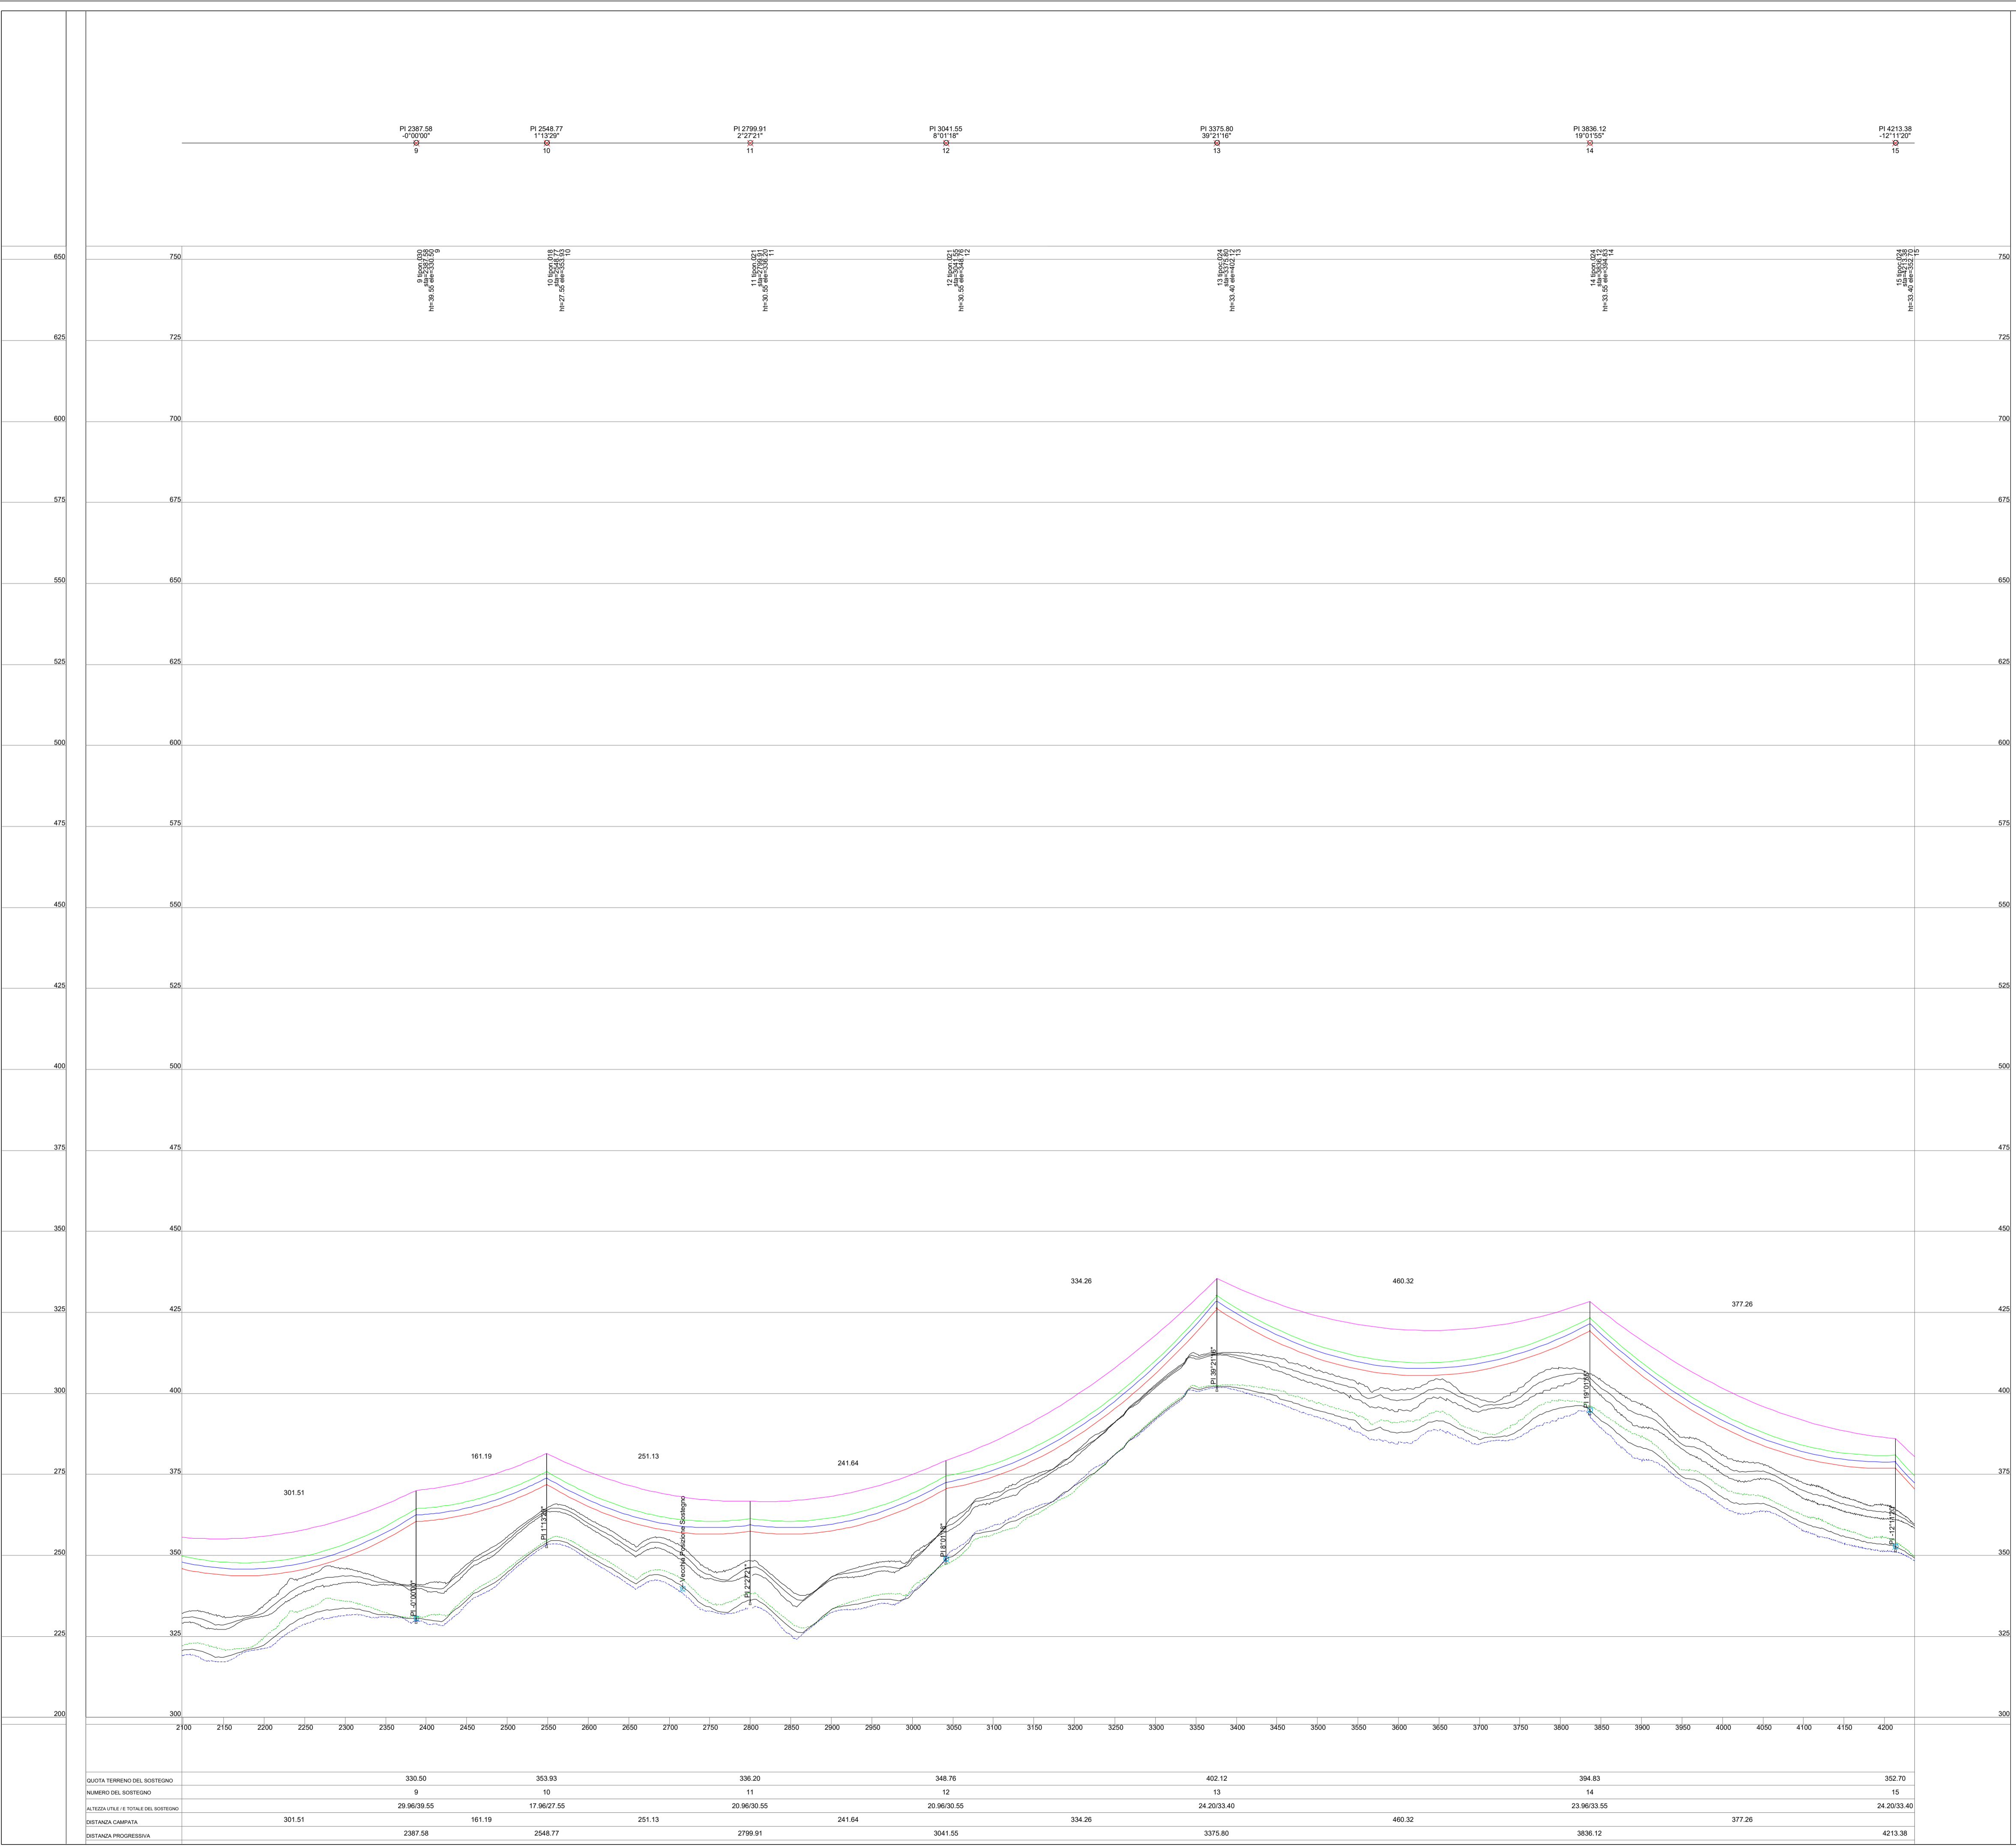

QUOTA TERRENO DEL SOSTEGNO	330.50	353.93	336.20	348.76	402.12	394.83	352.70
NUMERO DEL SOSTEGNO	9	10	11	12	13	14	15
ALTEZZA UTILE E TOTALE DEL SOSTEGNO	29.96/39.55	17.96/27.55	20.96/30.55	20.96/30.55	24.20/33.40	23.96/33.55	24.20/33.40
DISTANZA CAMPATA	301.51	161.19	251.13	241.64	334.26	480.32	377.26
DISTANZA PROGRESSIVA	2387.58	2548.77	2799.91	3041.55	3375.80	3836.12	4213.38

Regione: SICILIA  
 Province: CATANIA  
 Comuni: CASTEL DI IUDICA , RAMACCA

**Impianto fotovoltaico da 231,599 MWp**  
**PROGETTO DEFINITIVO**

Titolo: **Elettrodotto AT - Profilo Longitudinale**

Tavola: **Progettazione**  
 073.20.01.W37  
 2 di 6


3E Ingegneria S.r.l.  
 Via G. Volpe n.92  
 56121 PISA  
[3eingegneria@pec.it](mailto:3eingegneria@pec.it)  
[www.3eingegneria.it](http://www.3eingegneria.it)  
[info@3eingegneria.it](mailto:info@3eingegneria.it)



Data	Rev.	DESCRIZIONE	Elaborato e controllato da:	Approvato da:
Mar. 2022	01	REVISIONE GENERALE	3E Ingegneria Srl	3E Ingegneria Srl
Sett. 2021	0	PRIMA EMISSIONE	3E Ingegneria Srl	3E Ingegneria Srl

PROPRONTE: **IBVI 5 s.r.l.**  
 Viale Amedeo Duca D'Aosta,76  
 39100 Bolzano (BZ)  
 IBVI5srl@Pec.it

Proprietà esclusiva delle Società sopra indicate, utilizzo e duplicazione vietate senza autorizzazione scritta

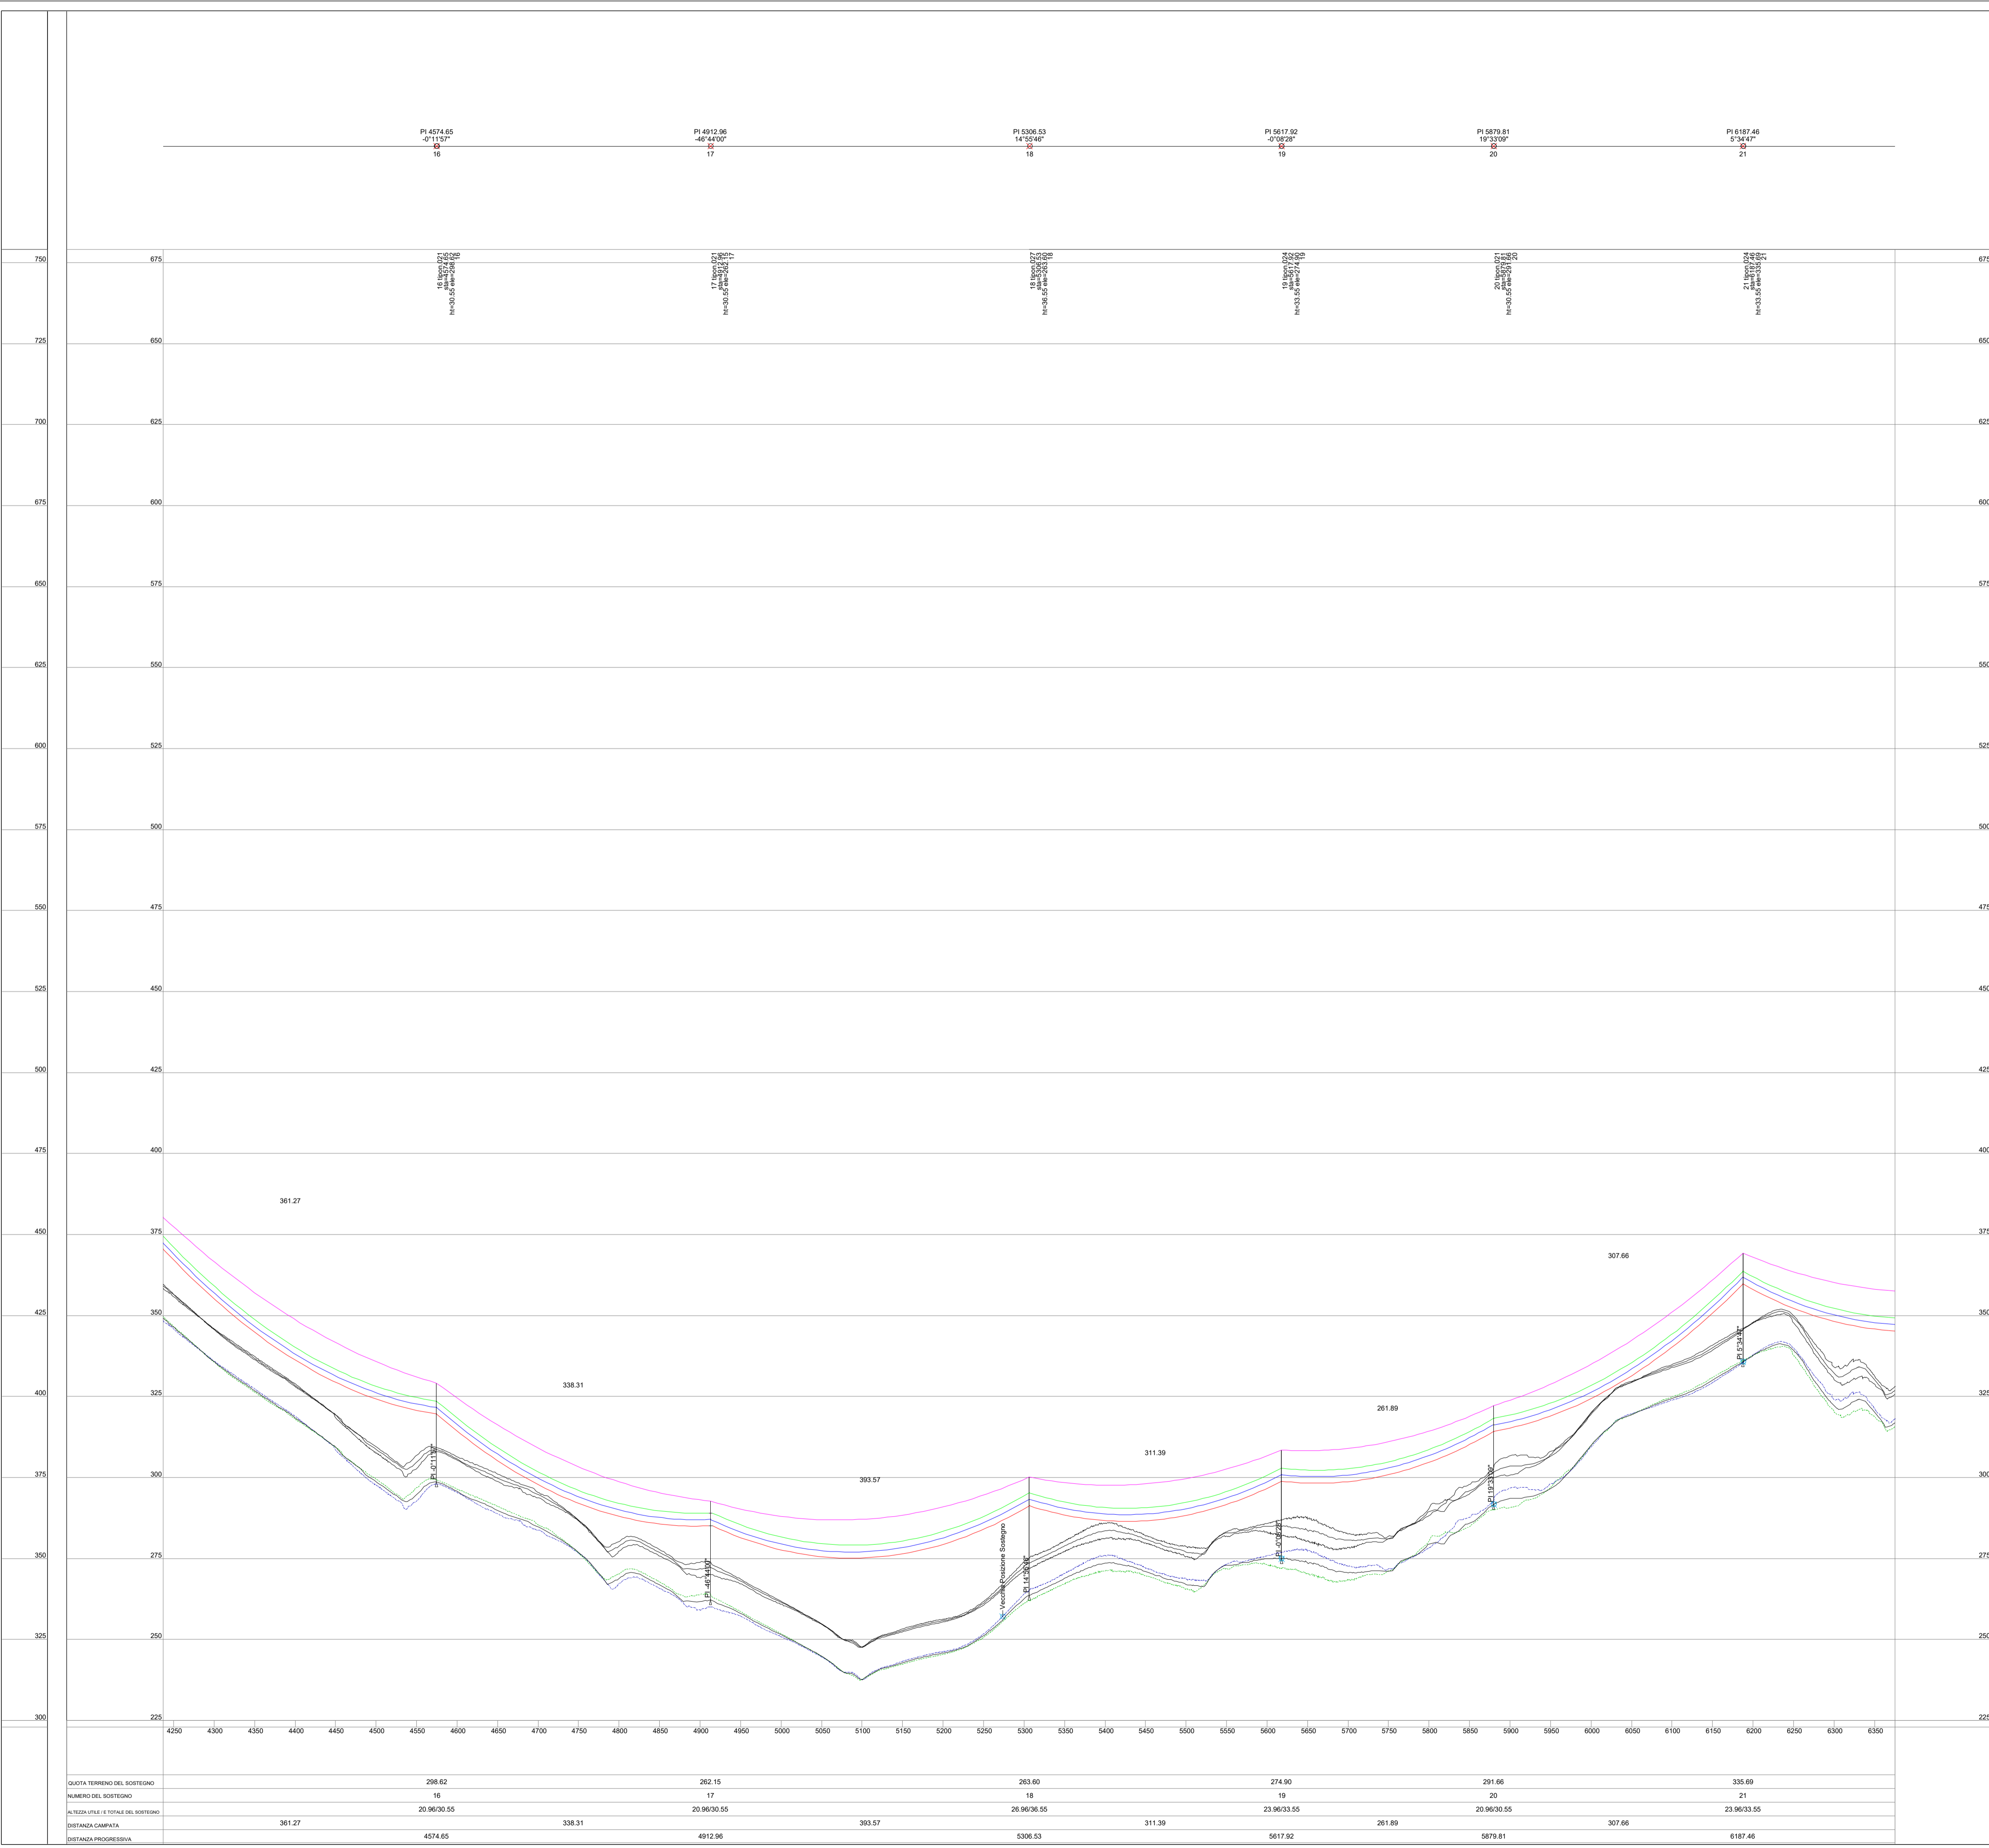

Regione: SICILIA  
 Province: CATANIA  
 Comuni: CASTEL DI IUDICA , RAMACCA

**Impianto fotovoltaico da 231,599 MWp**  
**PROGETTO DEFINITIVO**

Titolo: **Elettrodotto AT - Profilo Longitudinale**

Tavola: **Progettazione**  
 073.20.01.W37  
 3 di 6

3E Ingegneria S.r.l.  
 Via G. Volpe n.92  
 56121 PISA  
[3eingegneria@pec.it](mailto:3eingegneria@pec.it)  
[www.3eingegneria.it](http://www.3eingegneria.it)  
[info@3eingegneria.it](mailto:info@3eingegneria.it)

Data	Rev.	DESCRIZIONE	Elaborato e controllato da:	Approvato da:
Mar. 2022	01	REVISIONE GENERALE	3E Ingegneria Srl	3E Ingegneria Srl
Sett. 2021	0	PRIMA EMISSIONE	3E Ingegneria Srl	3E Ingegneria Srl


REVISIONI

PROPONENTE:

**Ibvi 5 s.r.l.**  
 Viale Amedeo Duca D'Aosta,76  
 39100 Bolzano (BZ)  
[IBVIsrl@Pec.it](mailto:IBVIsrl@Pec.it)

QUOTA TER. \_\_\_\_\_  
 NUMERO DE \_\_\_\_\_  
 ALTEZZA LINE \_\_\_\_\_  
 DISTANZA C. \_\_\_\_\_  
 DISTANZA \_\_\_\_\_

Proprietà esclusiva delle Società sopra indicate, utilizzo e duplicazione vietate senza autorizzazione scritta

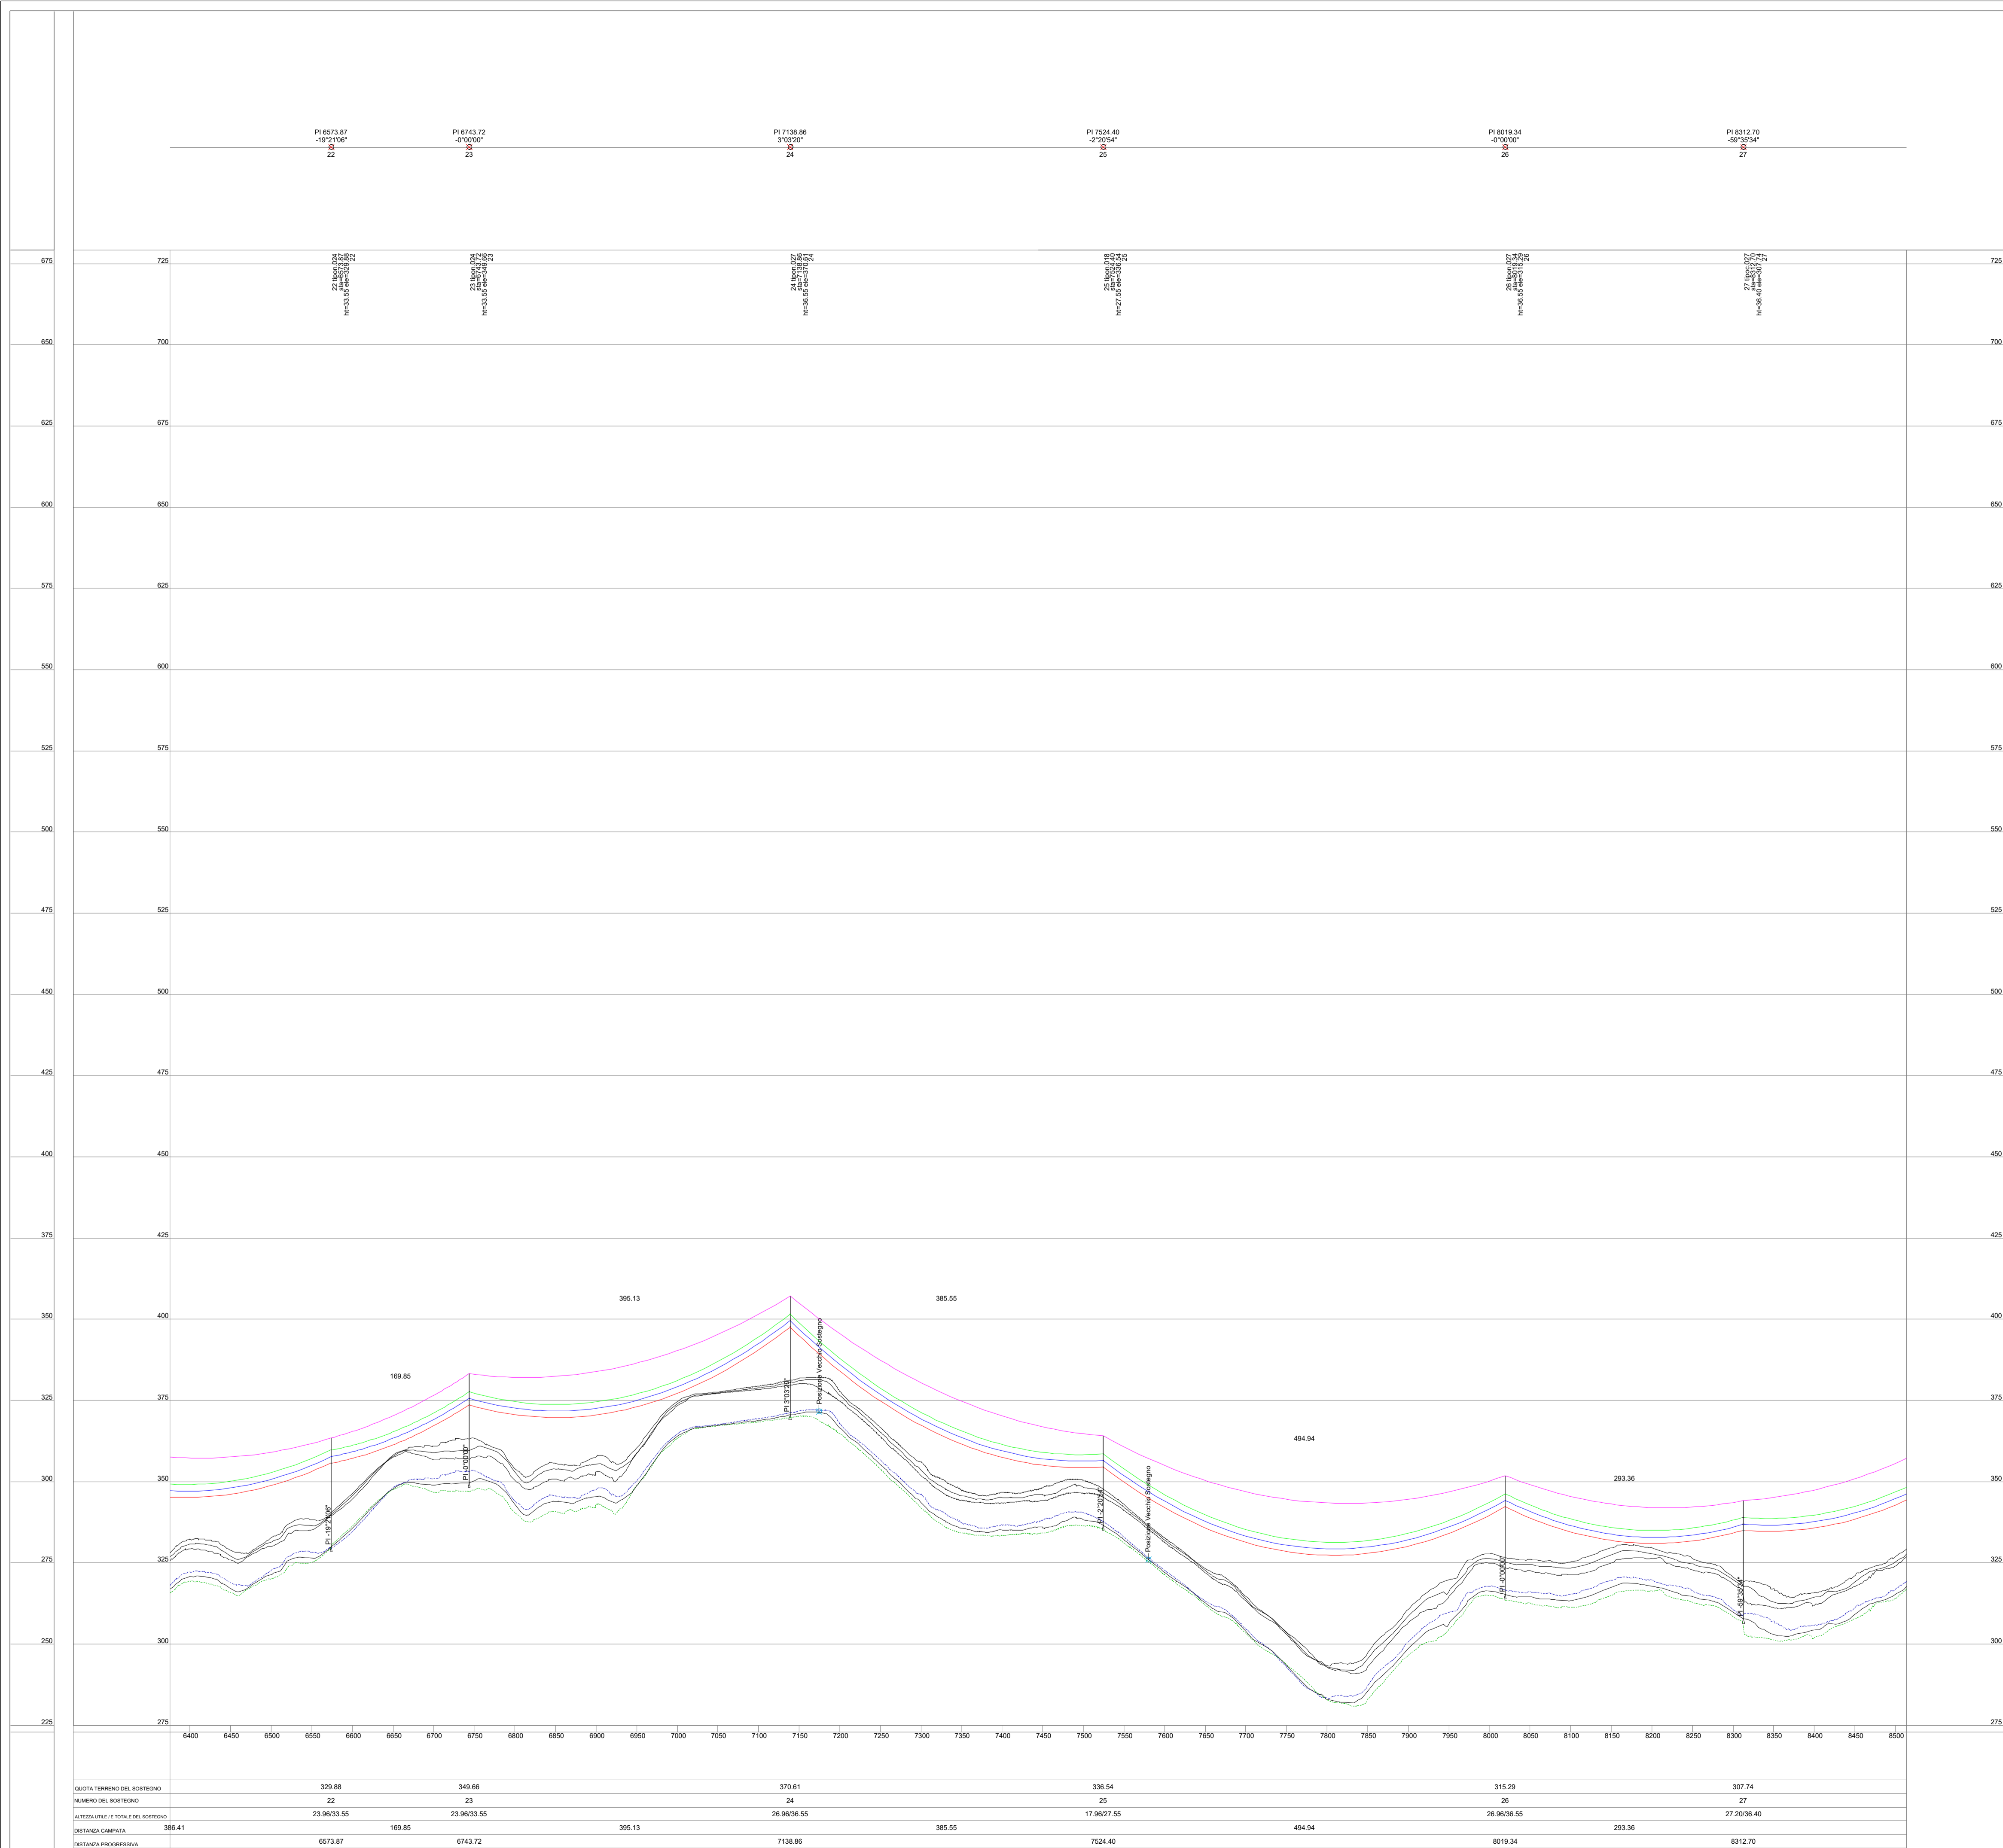

Regione: SICILIA  
 Province: CATANIA  
 Comuni: CASTEL DI IUDICA , RAMACCA

**Impianto fotovoltaico da 231,599 MWp**  
**PROGETTO DEFINITIVO**

Titolo: **Elettrodotto AT - Profilo Longitudinale**

Tavola: **073.20.01.W37**  
 4 di 6

Progettazione

**3E** 3E Ingegneria S.r.l.  
 Via G. Volpe n.92  
 56121 PISA  
[3eingegneria@pec.it](mailto:3eingegneria@pec.it)  
[www.3eingegneria.it](http://www.3eingegneria.it)  
[info@3eingegneria.it](mailto:info@3eingegneria.it)




Data	Rev.	DESCRIZIONE	Elaborato e controllato da:	Approvato da:
Mar. 2022	01	REVISIONE GENERALE	3E Ingegneria Srl	3E Ingegneria Srl
Sett. 2021	0	PRIMA EMISSIONE	3E Ingegneria Srl	3E Ingegneria Srl

PROPRONTE:  
**ibvi 5 s.r.l.**  
 Viale Amedeo Duca D'Aosta,76  
 39100 Bolzano (BZ)  
[IBVI5srl@Pec.it](mailto:IBVI5srl@Pec.it)

Proprietà esclusiva della Società sopra indicate, utilizzo e duplicazione vietate senza autorizzazione scritta



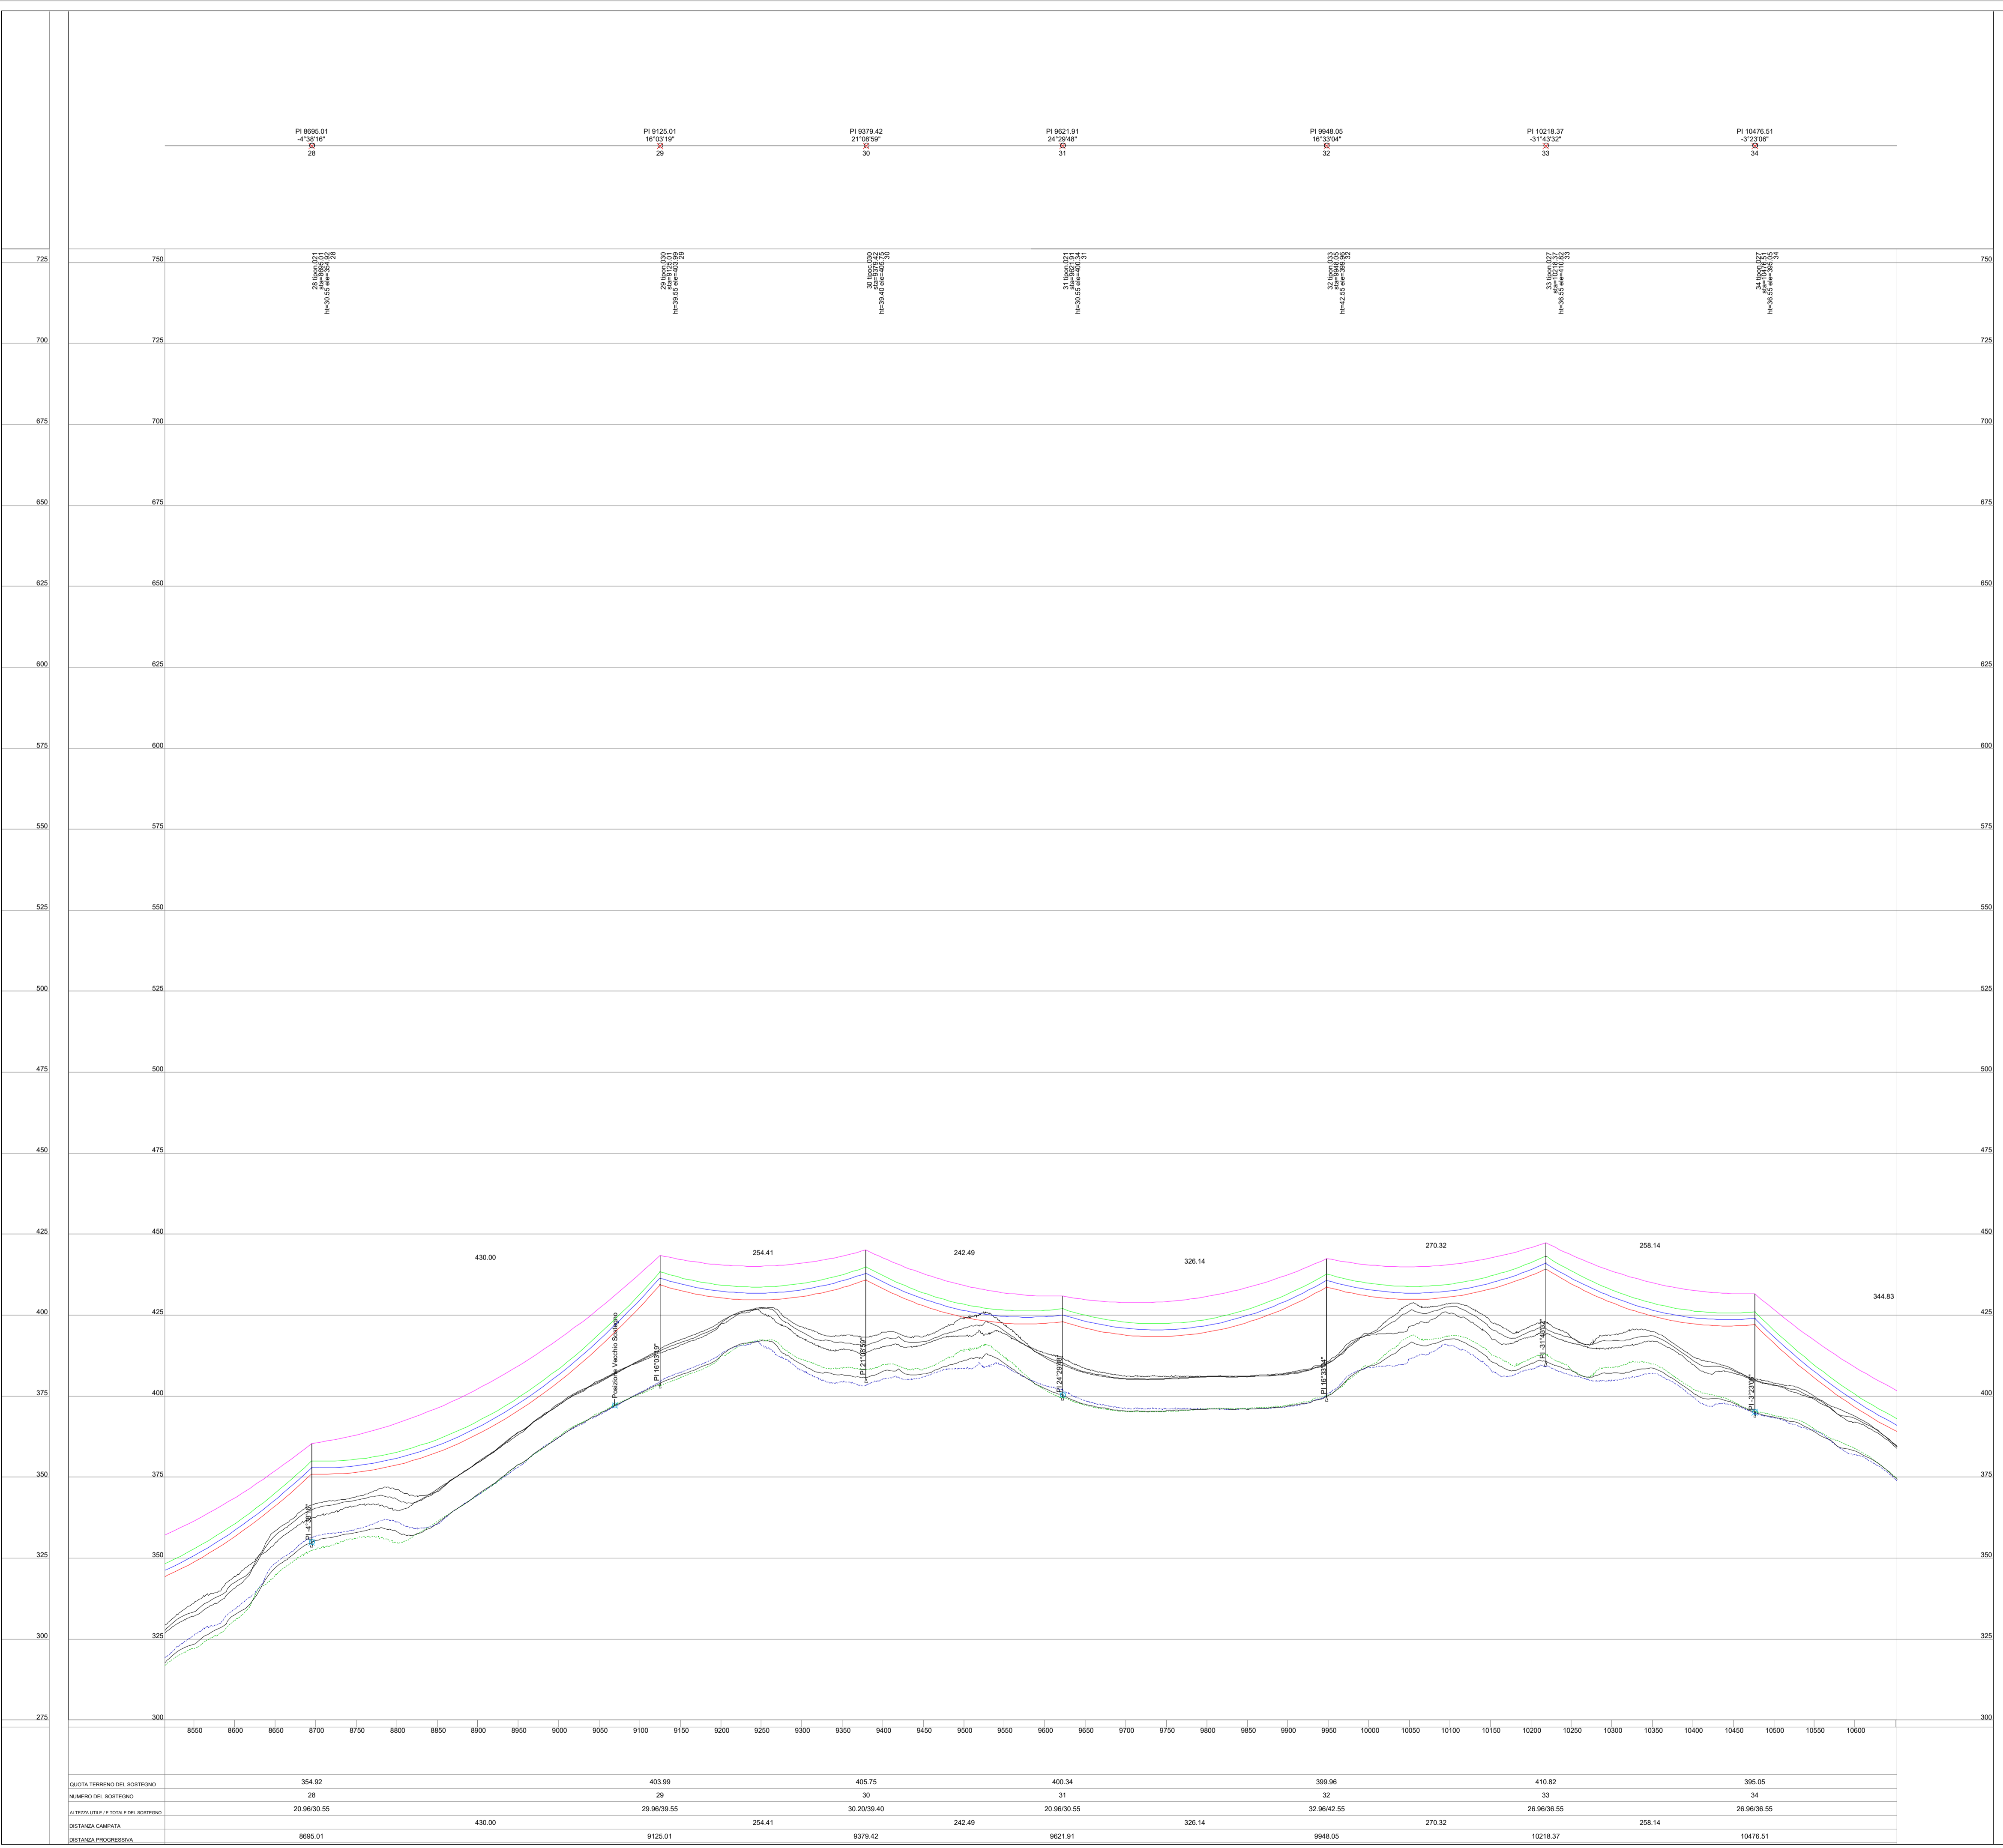

Regione: SICILIA  
 Province: CATANIA  
 Comuni: CASTEL DI IUDICA , RAMACCA

**Impianto fotovoltaico da 231,599 MWp**  
**PROGETTO DEFINITIVO**

Titolo: **Elettrodotto AT - Profilo Longitudinale**

Tavola: **073.20.01.W37**  
 5 di 6

Progettazione

**3E** Ingegneria S.r.l.  
 Via G. Volpe n.92  
 56121 PISA  
[3eingegneria@pec.it](mailto:3eingegneria@pec.it)  
[www.3eingegneria.it](http://www.3eingegneria.it)  
[info@3eingegneria.it](mailto:info@3eingegneria.it)




Data	Rev.	DESCRIZIONE	Elaborato e controllato da:	Approvato da:
Mar. 2022	01	REVISIONE GENERALE	3E Ingegneria Srl	3E Ingegneria Srl
Sett. 2021	0	PRIMA EMISSIONE	3E Ingegneria Srl	3E Ingegneria Srl

**REVISIONI**

PROPRONTE:  
**ibvi 5 s.r.l.**  
 Viale Amedeo Duca D'Aosta,76  
 39100 Bolzano (BZ)  
[IBVIsrl@Pec.it](mailto:IBVIsrl@Pec.it)

Proprietà esclusiva delle Società sopra indicate, utilizzo e duplicazione vietate senza autorizzazione scritta

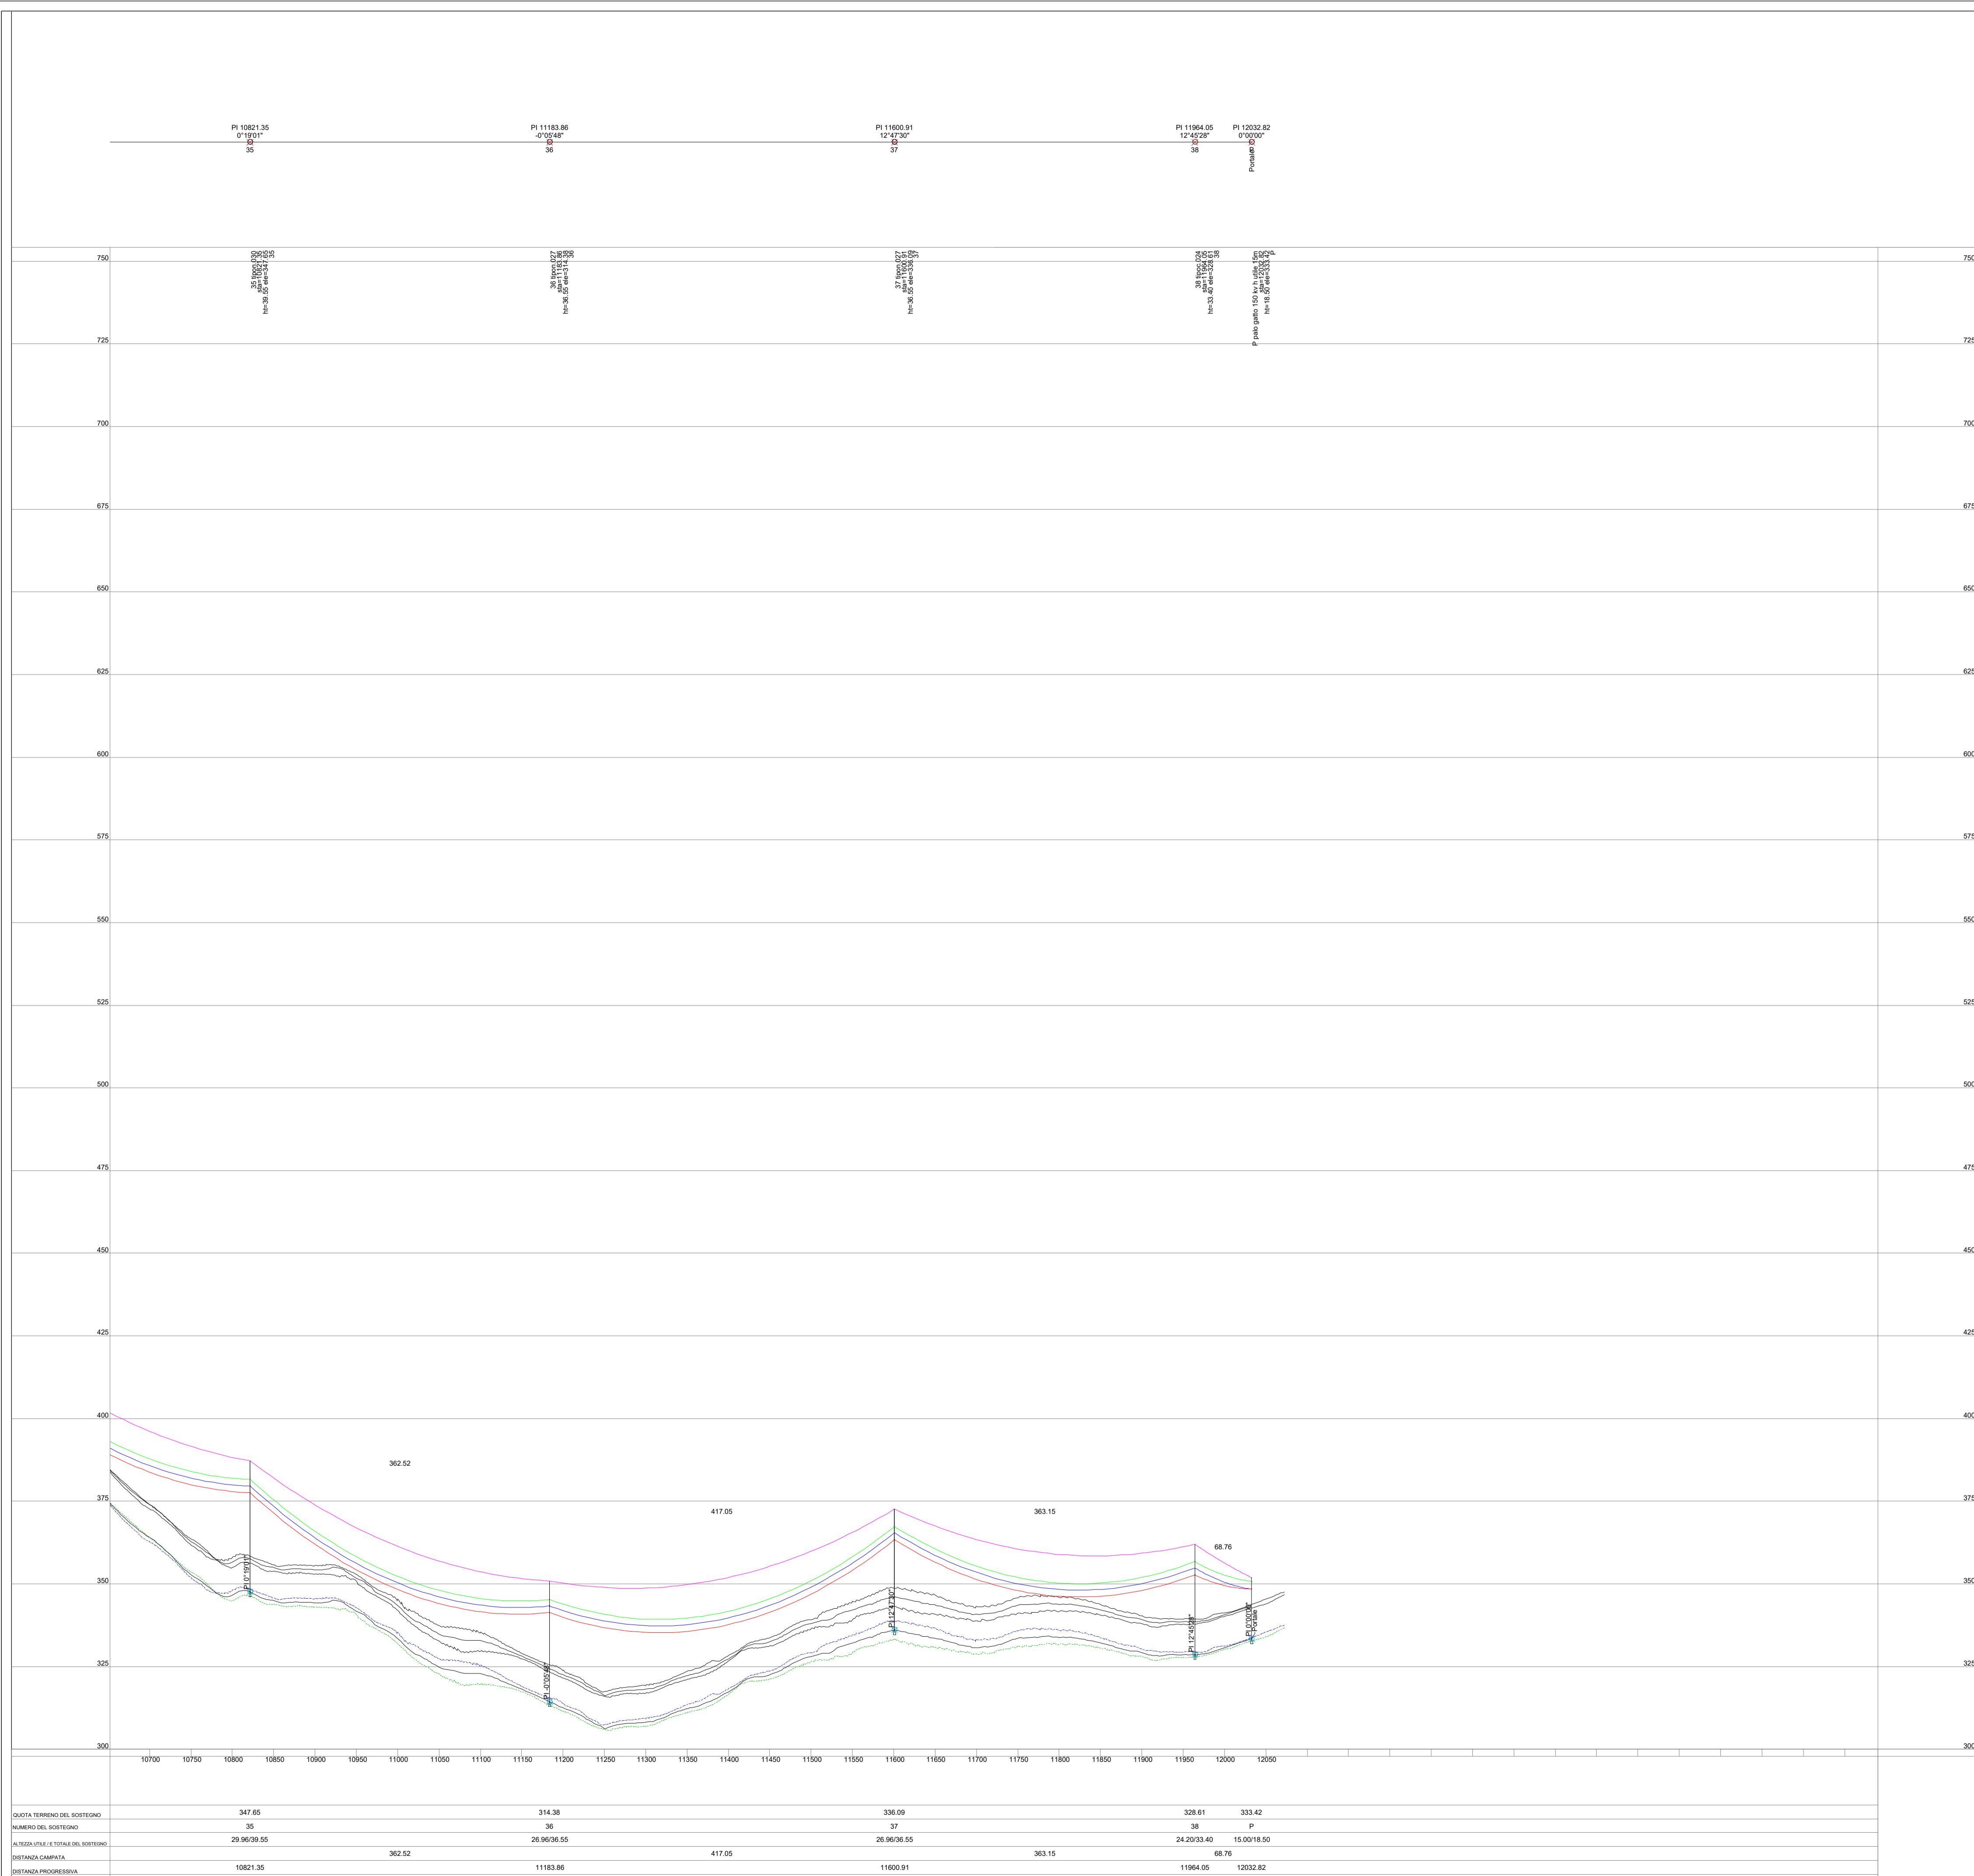

QUOTA TERRENO DEL SOSTEGNO	347.65	314.38	338.09	328.61	333.42
NUMERO DEL SOSTEGNO	35	36	37	38	P
ALTEZZA UTILE E TOTALE DEL SOSTEGNO	29.96/39.55	26.96/36.55	26.96/36.55	24.20/33.40	15.00/18.50
DISTANZA CAMPATA	302.52	417.05	363.15	68.76	
DISTANZA PROGRESSIVA	1021.35	11183.86	11600.91	11964.05	12032.82

Regione: SICILIA  
 Province: CATANIA  
 Comuni: CASTEL DI IUDICA , RAMACCA

**Impianto fotovoltaico da 231,599 MWp**  
**PROGETTO DEFINITIVO**

Titolo: **Elettrodotto AT - Profilo Longitudinale**

Tavola: **073.20.01.W37**  
 6 di 6

Progettazione

**3E** Ingegneria S.r.l.  
 Via G. Volpe n.92  
 56121 PISA  
[3eingegneria@pec.it](mailto:3eingegneria@pec.it)  
[www.3eingegneria.it](http://www.3eingegneria.it)  
[info@3eingegneria.it](mailto:info@3eingegneria.it)



Data	Rev.	DESCRIZIONE	Elaborato e controllato da:	Approvato da:
Mar. 2022	01	REVISIONE GENERALE	3E Ingegneria Srl	3E Ingegneria Srl
Sett. 2021	0	PRIMA EMISSIONE	3E Ingegneria Srl	3E Ingegneria Srl

PROPRONTE:  
**IBVI 5 s.r.l.**  
 Viale Amedeo Duca D'Aosta,76  
 39100 Bolzano (BZ)  
[IBVI5srl@Pec.it](mailto:IBVI5srl@Pec.it)

Proprietà esclusiva della Società sopra indicate, utilizzo e duplicazione vietate senza autorizzazione scritta