

REGIONE: SICILIA  
 PROVINCIA: CATANIA  
 COMUNI: CASTEL DI IUDICA E  
 RAMACCA

<p>ELABORATO:  RS06AEG00\$' A0</p>	<p>OGGETTO:  <b>PROGETTO "CASTEL DI IUDICA II"</b> <b>IMPIANTO FOTOVOLTAICO DA 231,599 MWp</b></p>
<p>PROPONENTE:</p>	<p> <b>IBVI 5 srl</b>        Viale Amedeo Duca d'Aosta 76        39100 Bolzano (BZ)        Ibvi5srl@pec.it</p>
<p><b>Procedura di VIA Nazionale</b></p>	<p>        Arcadia s.r.l.s.  <b>Via Houel 29, 90138 – Palermo</b>        info@arcadiaprogetti.it        arcadiaprogetti@arubapec.it</p>


Impianto fotovoltaico e opere di connessione alla RTN  
 ;`cgSVdS\_ Wfa eg BD9 VMLa\_ g` VW[ 5SefWV[;gV[US

Note:

12.04.2022	0	Emissione	Arcadia srls	IBVI 5
<b>DATA</b>	<b>REV</b>	<b>DESCRIZIONE</b>	<b>ELABORATO da:</b>	<b>APPROVATO da:</b>
			Dott. Agr. Enrico Camerata Scovazzo	

PROPRIETÀ ESCLUSIVA DELLE SOCIETÀ SOPRA INDICATE,  
 UTILIZZO E DUPLICAZIONE VIETATE SENZA AUTORIZZAZIONE SCRITTA


**Progetto "Castel di Iudica 2"**  
**Impianto fotovoltaico e**  
**opere di connessione alla**  
**RTN su PRG di Castel di**  
**Iudica**

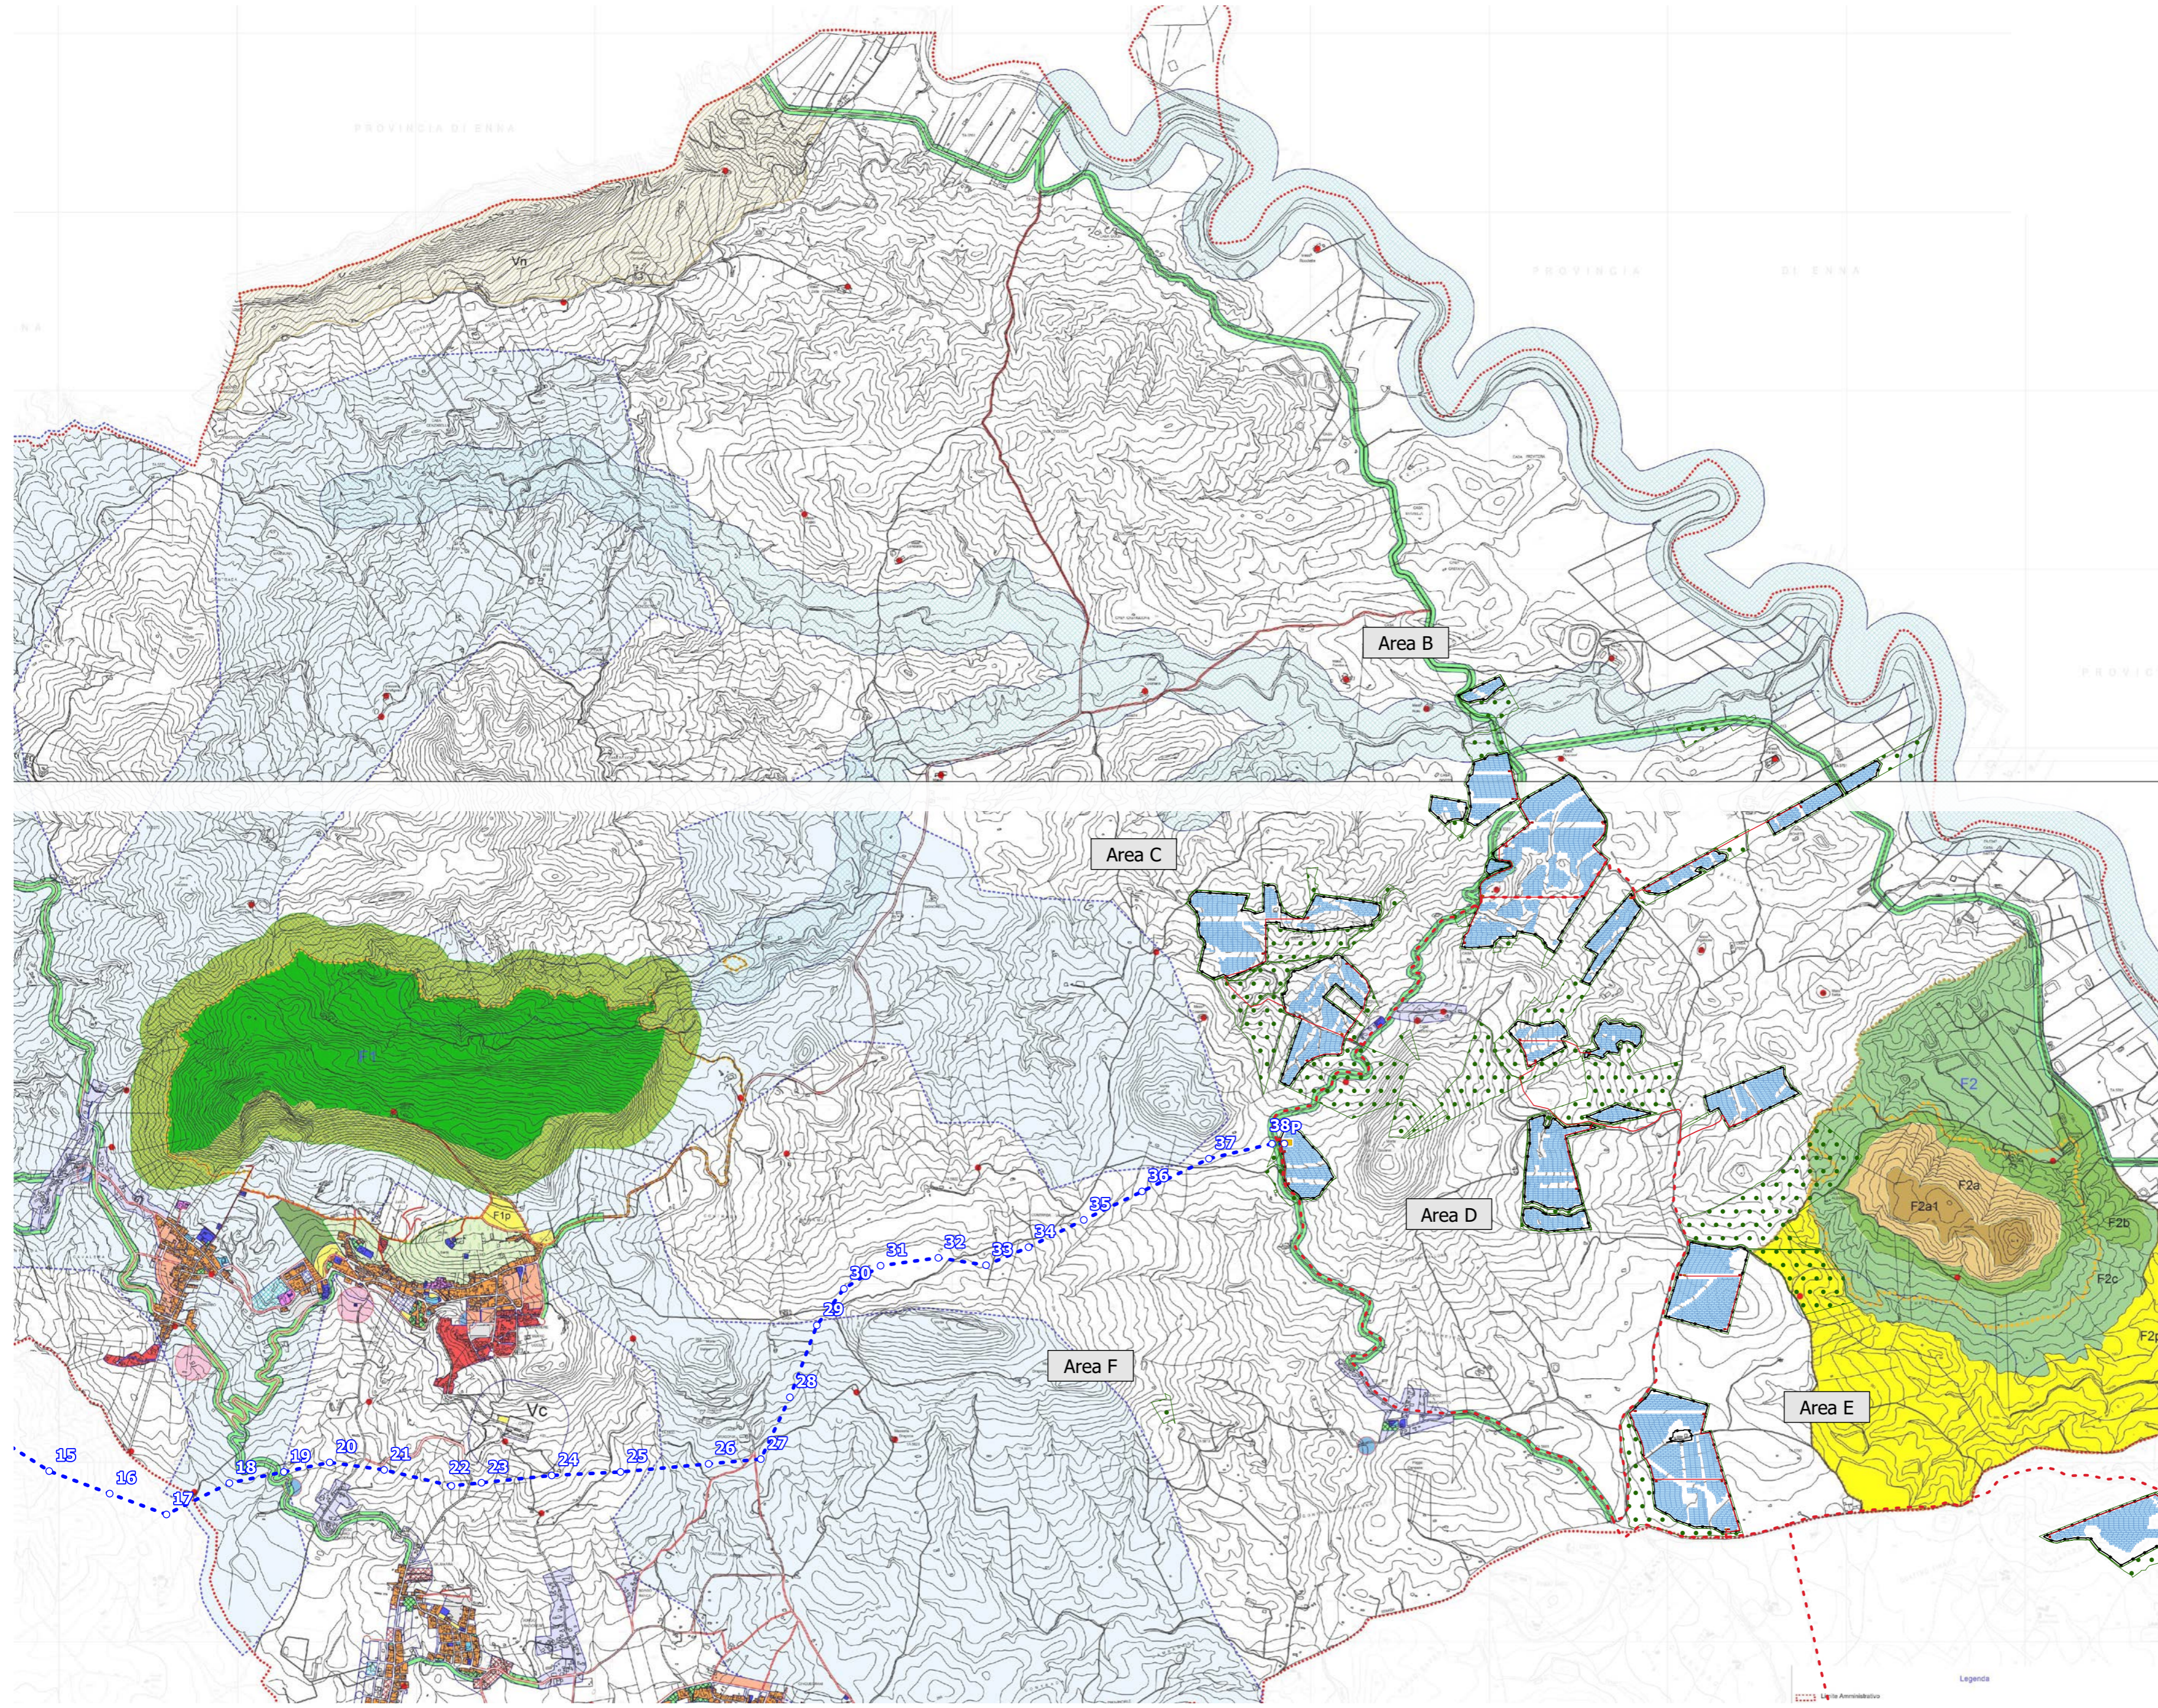

- Legenda**
- ▬ Aree libere
  - Cabine di campo
  - Cabine di impianto
  - Cavidotti interni
  - Cavidotti MT
  - Elettrodotto aereo AT
  - ▨ Fasce di mitigazione
  - Pannelli
  - Recinzione perimetrale
  - Sostegni elettrodotto
  - SSE IBV5
  - SSE Terna
  - Viabilità e fasce di rispetto
- Legenda**
- Limite Amministrativo
  - Viabilità
  - Di Progetto
  - Esistente
  - Zona A - Il Centro Storico
  - Zona A' - Beni Isolati
  - Zona B' (già Ar) - Le aree di riqualificazione e recupero urbanistico
  - Zona B - La città consolidata
  - Zona C - Le aree di espansione
  - Zona C1 - Le aree urbane di completamento di iniziativa privata
  - Zona C2 - Le aree urbane di completamento di iniziativa privata e pubblica
  - Zona Aris - Le aree della perequazione (Aree risorse)
  - Zona D - Le aree della produzione
  - Zona D1 - Gli insediamenti artigianali, del commercio ed assimilabili, di iniziativa privata
  - Zona D2 - Gli insediamenti produttivi (P.I.P.)
  - Zona E - Le aree agricole
  - Zona E1 - I borghi rurali
  - Zona R - Le aree di rimboscimento e tutela ambientale
  - Vp - Le aree a verde privato pertinenziale
- Attrezzature e Servizi**
- Se - Attrezzature scolastiche esistenti (asili nido, scuole materne, elementari e medie)
  - Sp - Attrezzature scolastiche di piano (asili nido, scuole materne, elementari e medie)
  - Icc - Attrezzature di interesse comune esistenti (religiose, culturali, socio assistenziali, sanitarie ed amministrative)
  - Icp - Attrezzature di interesse comune di piano (religiose, culturali, socio assistenziali, sanitarie ed amministrative)
  - Pe - Parcheggi esistenti
  - Pp - Parcheggi di piano
  - Va - Verde attrezzato e sportivo esistente
  - Va - Verde attrezzato e sportivo di piano
- Zone F - Attrezzature ed impianti di interesse generale anche sovramunicipali**
- F1 - Parco archeologico paesaggistico naturale di Monte Iudica
  - F1p - Area di parco - verde attrezzato e di ammassamento a fine di Protezione Civile
  - F2 - Parco archeologico paesaggistico naturale di Monte Turco
  - F2a - Area delle emergenze archeologiche
  - F2a1 - Area degli affioramenti emergenze storiche e preistoriche
  - F2b - Area di ristrutturazione ambientale
  - F2c - Area di conservazione del paesaggio agricolo tradizionale
  - F2p - Area di parco di interesse paesaggistico
  - F3 - Area cimiteriale
- Vincoli**
- Vc - Area soggetta a vincolo cimiteriale
  - Vst - Area di protezione nastro stradale
  - Var - Area soggetta a vincolo archeologico
  - Vt - Area rispetto a fumi e corsi d'acqua (150mt)
  - Vi - Vincolo idrogeologico per lo sfruttamento delle acque sotterranee
  - Vh - Vincolo paesaggistico
  - Vb - Area Boscata
  - Vtb - Area di rispetto del bosco
  - Vincolo di inedificabilità assoluta intorno agli impianti di Depurazione
  - Vincolo di inedificabilità assoluta intorno alle vasche imhoff
  - Sorgenti e Pozzi
- Livelli di Rischio**
- R1 moderato
  - R2 medio
  - R3 elevato
  - R4 molto elevato
- Livelli di Pericolosità**
- P0 basso
  - P1 moderato
  - P2 medio
  - P3 elevato


# Progetto "Castel di Iudica 2"

## Opere di connessione alla RTN su PRG di Castel di Iudica

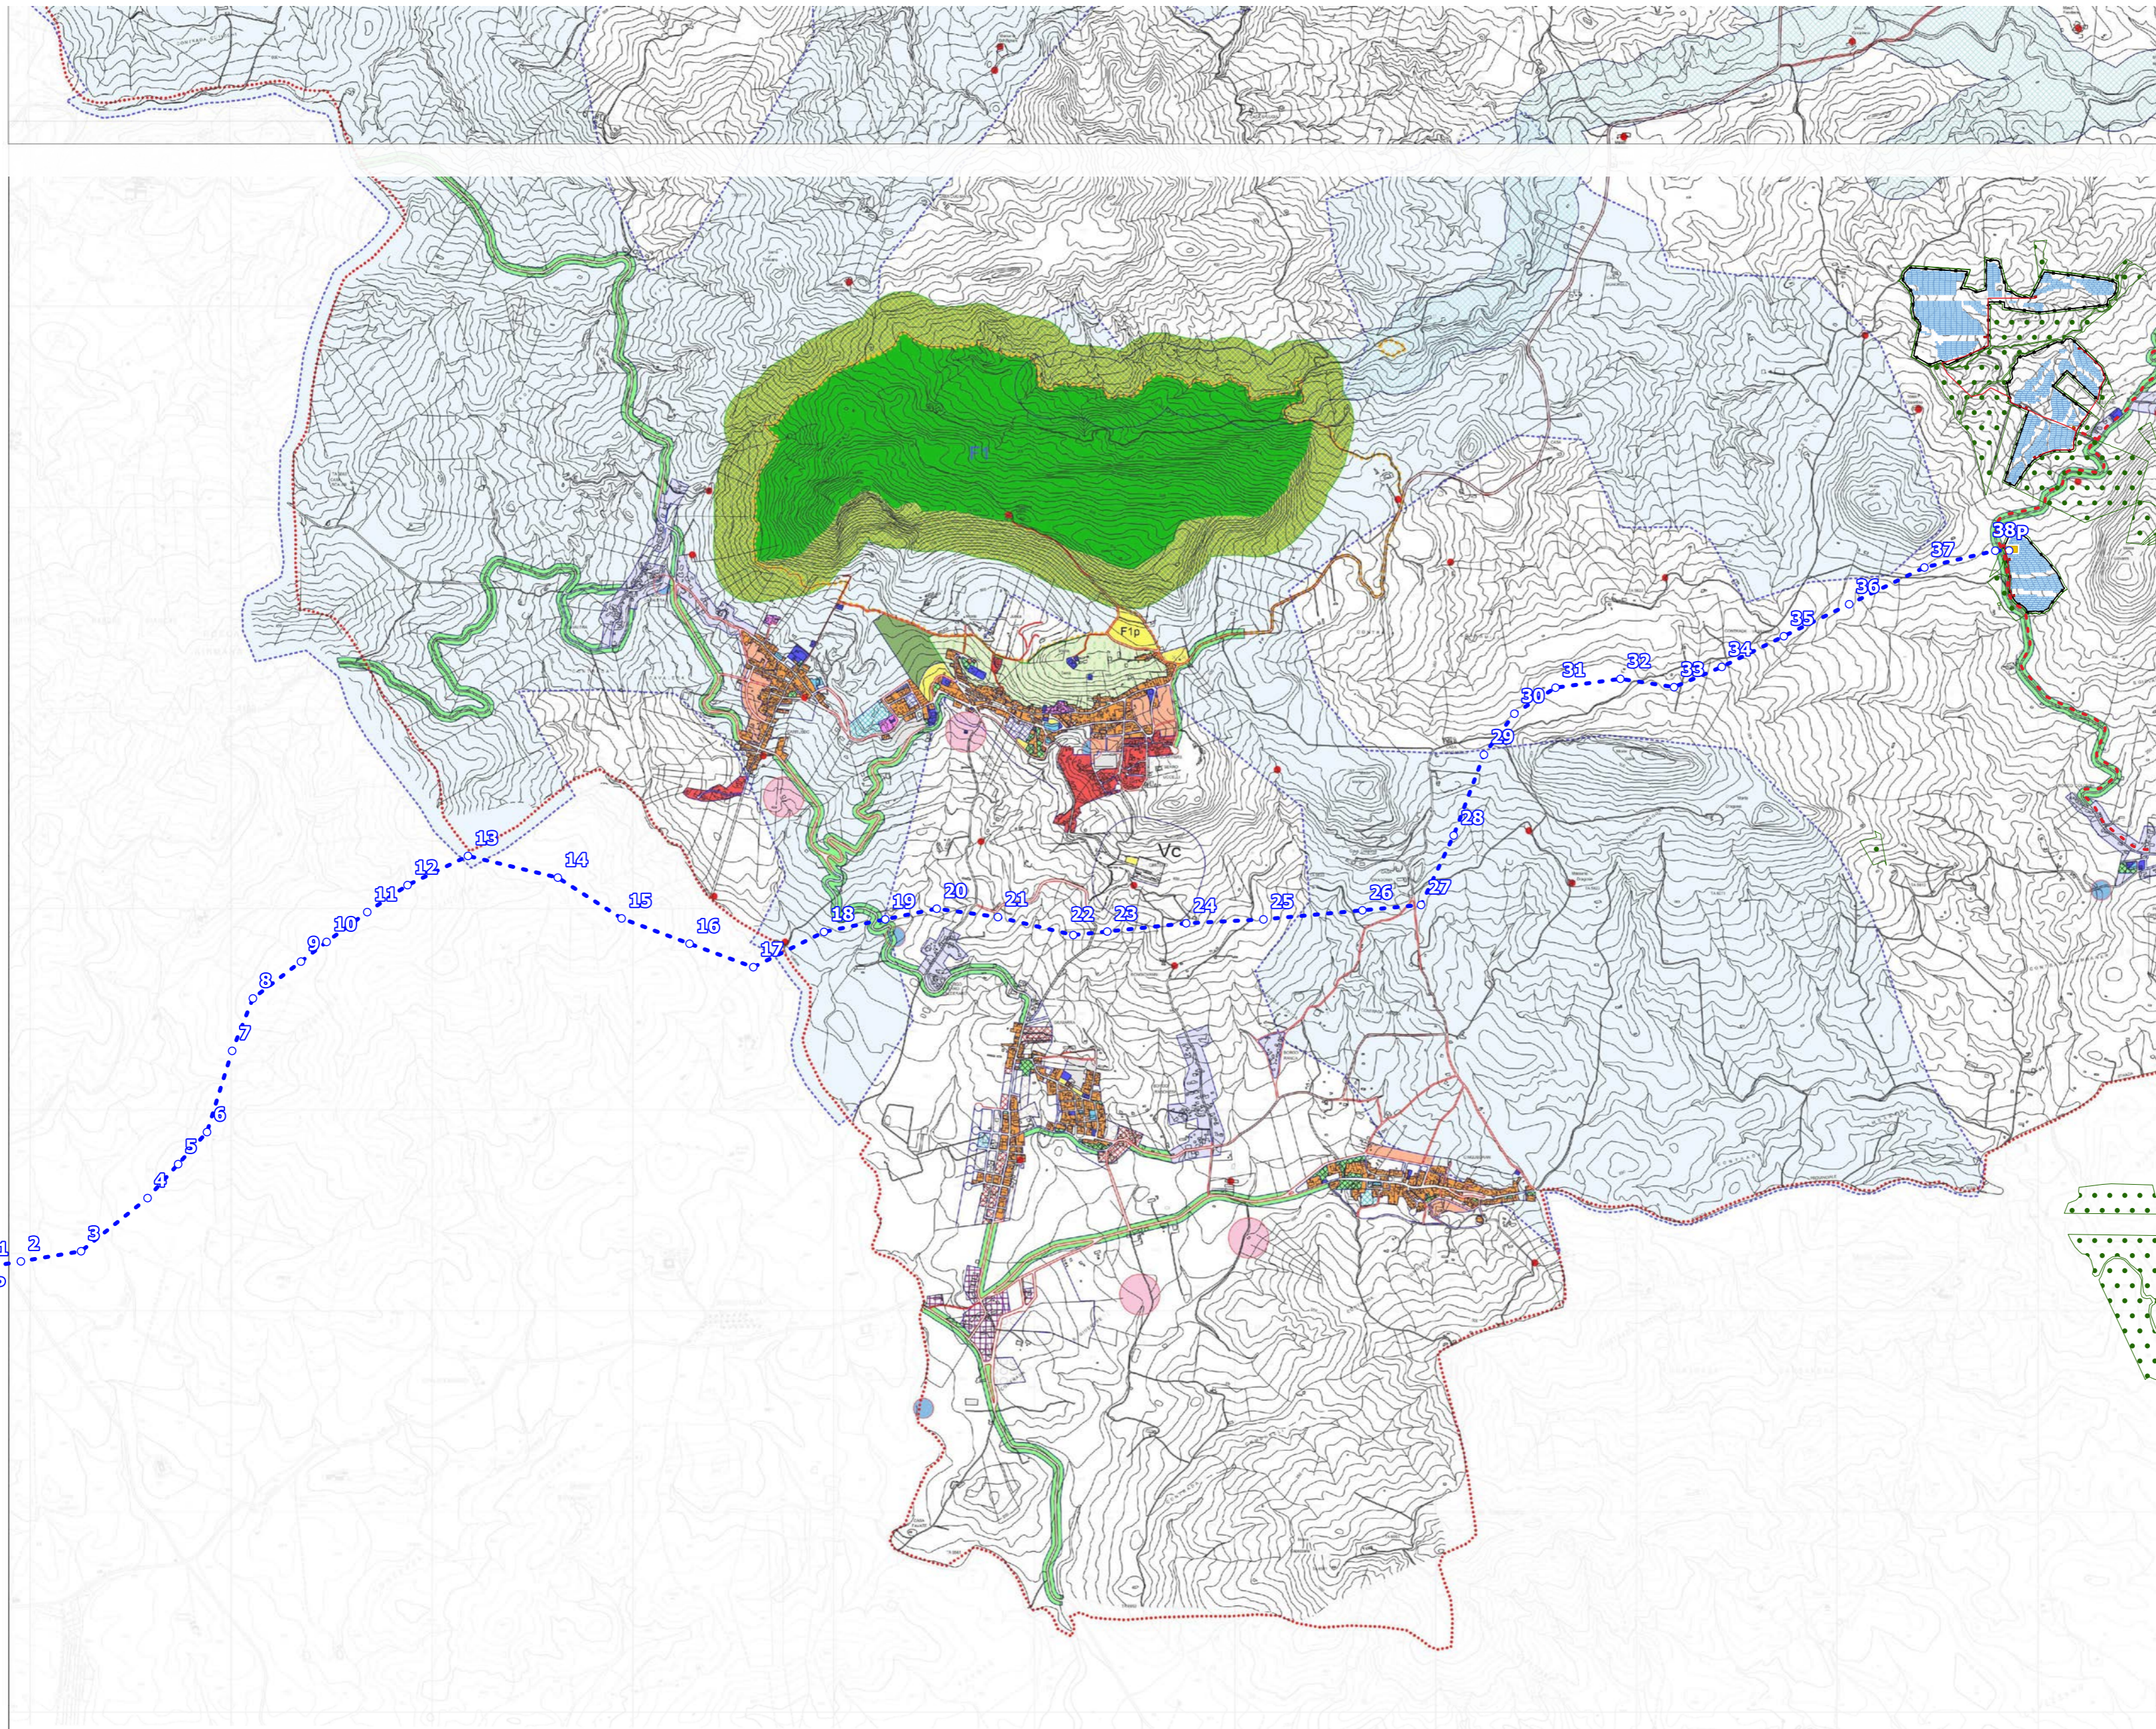

- Legenda**
- Aree libere
  - Cabine di campo
  - Cabine di impianto
  - Cavidotti interni
  - Cavidotti MT
  - Elettrodotto aereo AT
  - ▨ Fasce di mitigazione
  - ▭ Pannelli
  - Recinzione perimetrale
  - Sostegni elettrodotto
  - SSE IBV5
  - SSE Terna
  - Viabilità e fasce di rispetto
- Legenda**
- Limite Amministrativo
  - Viabilità
  - Di Progetto
  - Esistente
  - Zona A - Il Centro Storico
  - Zona A' - Beni Isolati
  - Zona B\* (già Ar) - Le aree di riqualificazione e recupero urbanistico
  - Zona B - La città consolidata
  - Zona C - Le aree ricche e disperse
  - Zona C1 - Le aree urbane di completamento di iniziativa privata
  - Zona C2 - Le aree urbane di completamento di iniziativa privata e pubblica
  - Zona Aris - Le aree della perequazione (Aree risorse)
  - Zona D - Le aree della produzione
  - Zona D1 - Gli insediamenti artigianali, del commercio ed assimilabili, di iniziativa privata
  - Zona D2 - Gli insediamenti produttivi (P.L.P.)
  - Zona E - Le aree agricole
  - Zona E1 - I borghi rurali
  - Zona R - Le aree di rimboscimento e tutela ambientale
  - Vp - Le aree a verde privato pertinenziale
- Attrezzature e Servizi**
- Se - Attrezzature scolastiche esistenti (asili nido, scuole materne, elementari e medie)
  - Sp - Attrezzature scolastiche di piano (asili nido, scuole materne, elementari e medie)
  - Icc - Attrezzature di interesse comune esistenti (religiose, culturali, socio assistenziali, sanitarie ed amministrative)
  - Icp - Attrezzature di interesse comune di piano (religiose, culturali, socio assistenziali, sanitarie ed amministrative)
  - Pe - Parcheggi esistenti
  - Pp - Parcheggi di piano
  - Va - Verde attrezzato e sportivo esistente
  - Va - Verde attrezzato e sportivo di piano
- Zone F - Attrezzature ed impianti di interesse generale anche sovramunicipali**
- F1 - Parco archeologico paesaggistico naturale di Monte Iudica
  - F1p - Area di parco - verde attrezzato e di ammassamento a fine di Protezione Civile
  - F2 - Parco archeologico paesaggistico naturale di Monte Turco
  - F2a - Area delle emergenze archeologiche
  - F2b1 - Area degli affioramenti emergenze storiche e preistoriche
  - F2b - Area di ristrutturazione ambientale
  - F2c - Area di conservazione del paesaggio agricolo tradizionale
  - F2p - Area di parco di interesse paesaggistico
  - F3 - Area cimiteriale
- Vincoli**
- Vc - Area soggetta a vincolo cimiteriale
  - Vst - Area di protezione nastro stradale
  - Var - Area soggetta a vincolo archeologico
  - Vf - Area rispetto a fiumi e corsi d'acqua (150mt)
  - Vl - Vincolo idrogeologico per lo sfruttamento delle acque sotterranee
  - Vh - Vincolo paesaggistico
  - Vb - Area Boscala
  - Vtb - Area di rispetto del bosco
  - Via - Vincolo di inedificabilità assoluta intorno agli impianti di Depurazione
  - Via - Vincolo di inedificabilità assoluta intorno alle vasche imhoff
  - S - Sorgenti e Pozzi
- Livelli di Rischio**
- R1 moderato
  - R2 medio
  - R3 elevato
  - R4 molto elevato
- Livelli di Pericolosità**
- P0 basso
  - P1 moderato
  - P2 medio
  - P3 elevato

Area A "Bonetti"  
PRG di Castel di Iudica

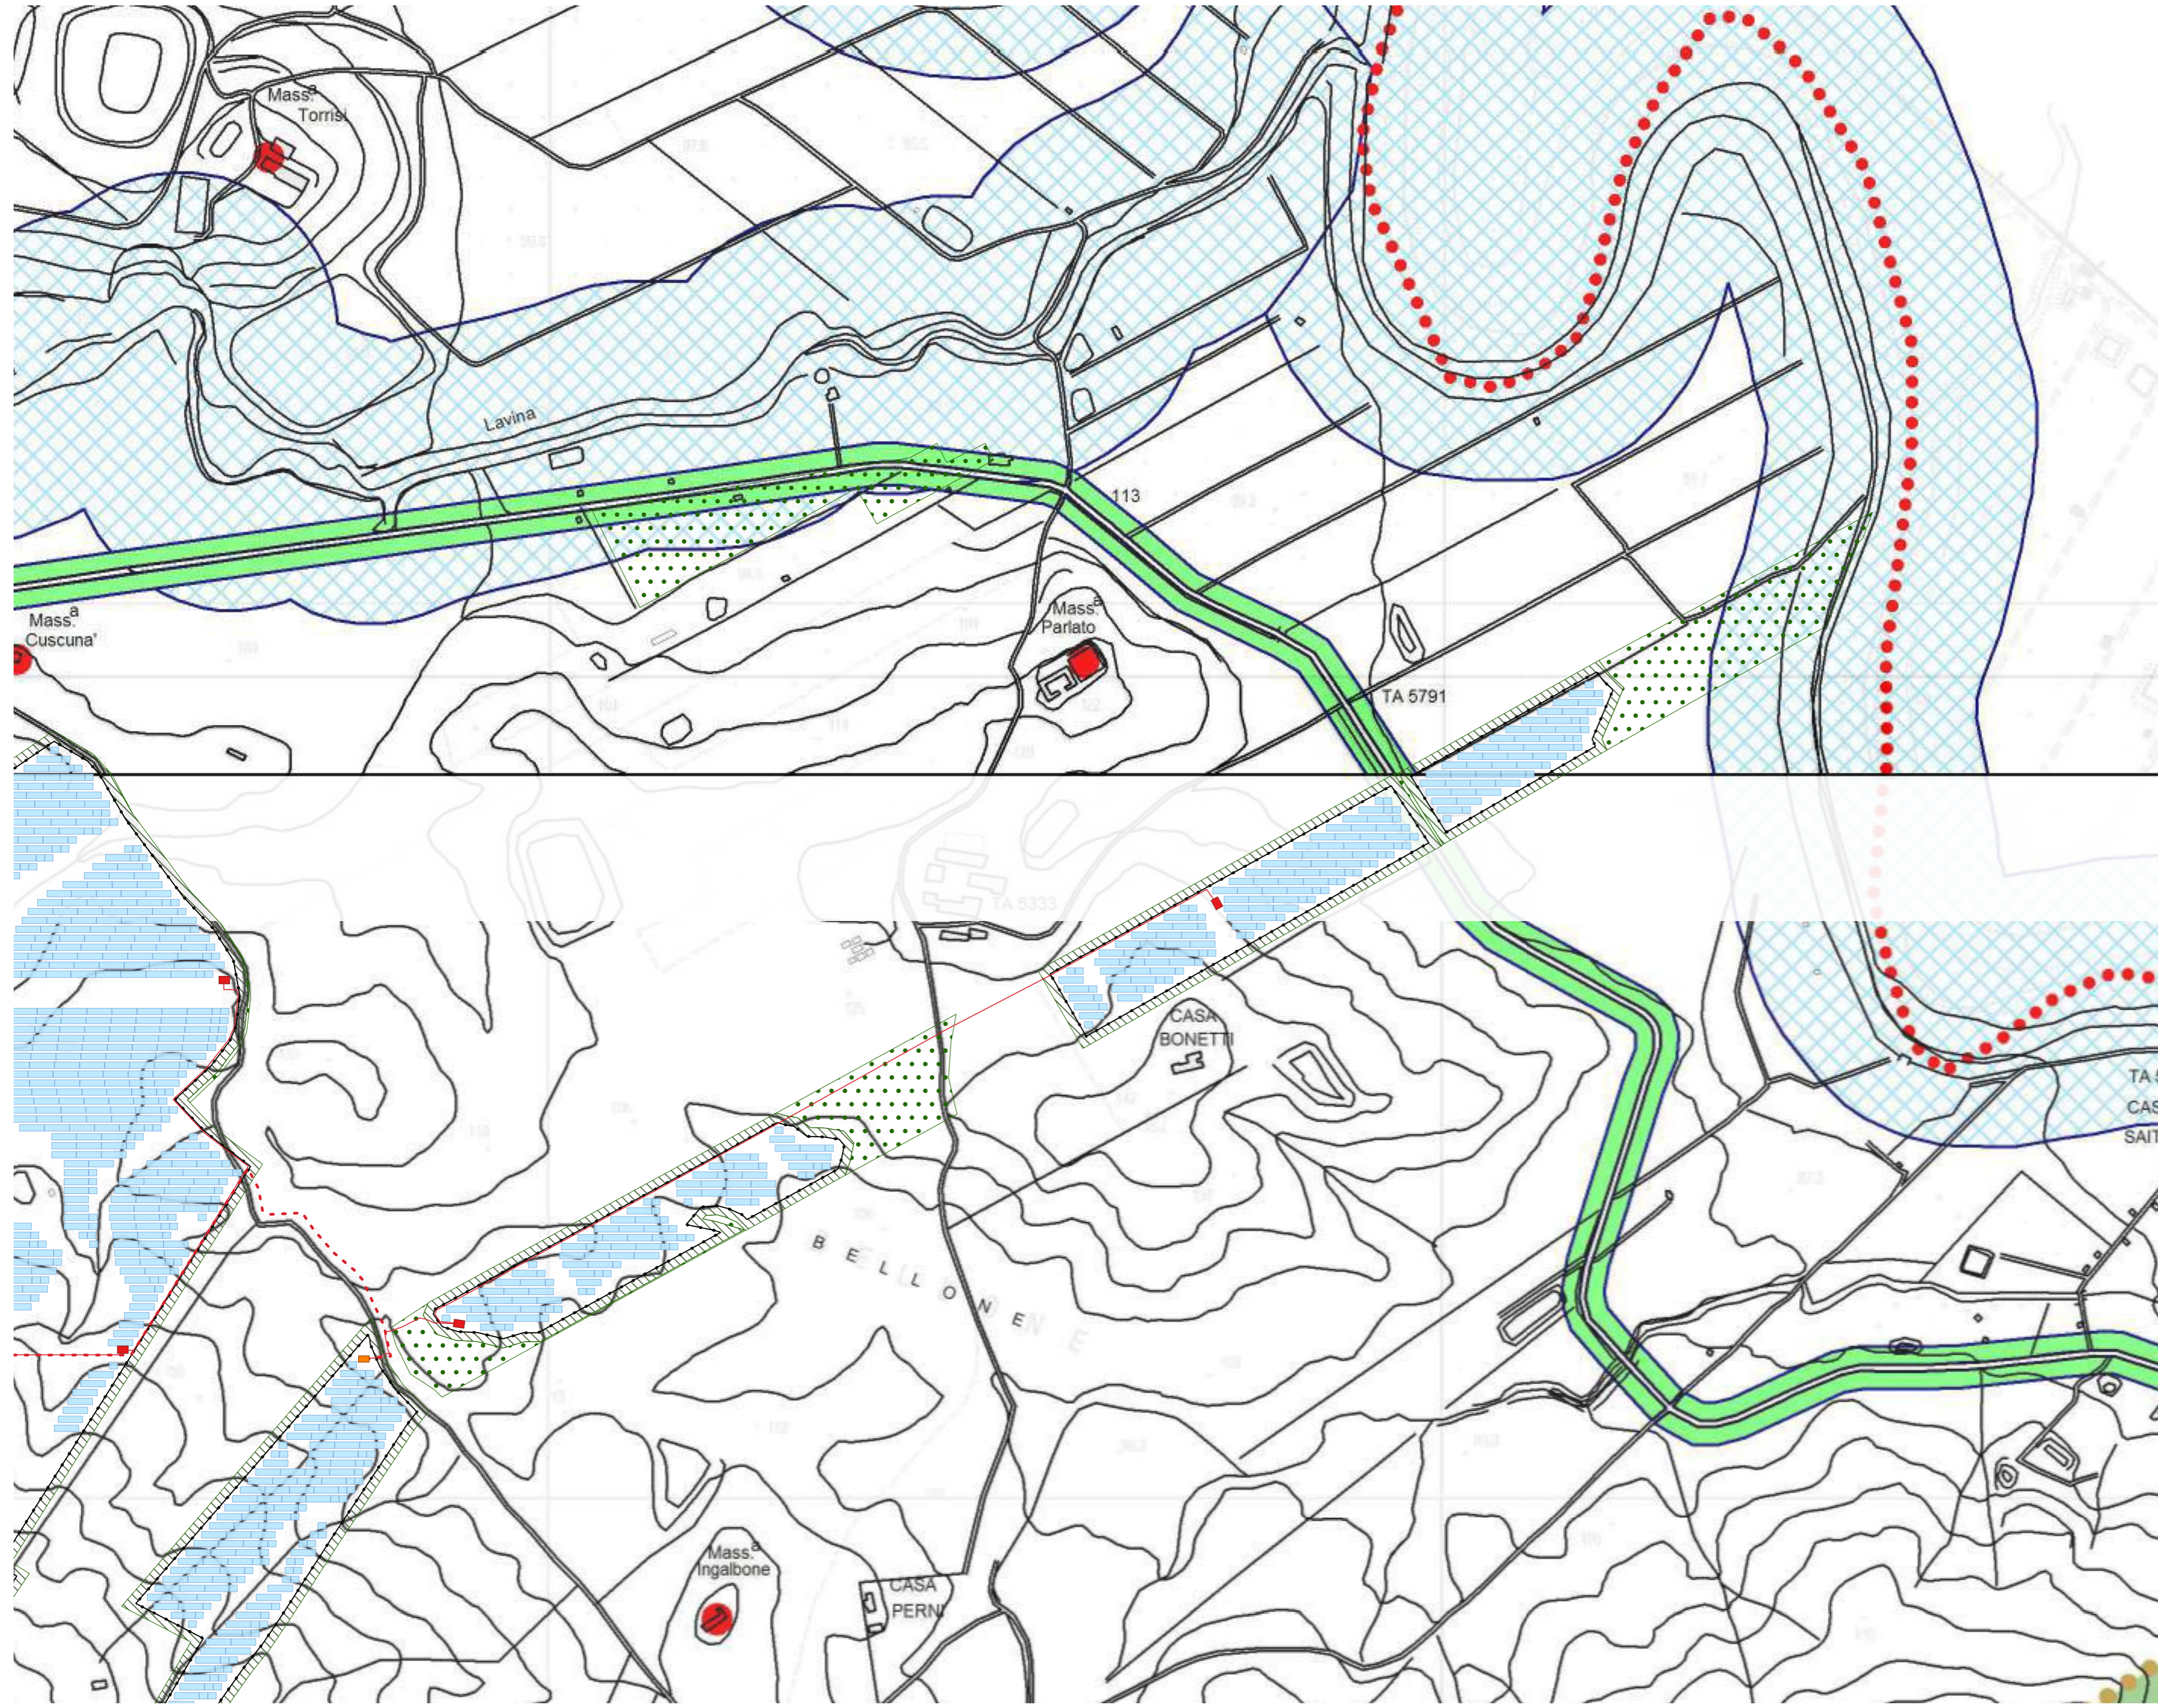


- Legenda**
- Aree libere
  - Cabine di campo
  - Cabine di impianto
  - Cavidotti interni
  - Cavidotti MT
  - Elettrodotto aereo AT
  - ▨ Fasce di mitigazione
  - Pannelli
  - Recinzione perimetrale
  - Sostegni elettrodotto
  - SSE IBV5
  - SSE Terna
  - Viabilità e fasce di rispetto

- Legenda**
- Limite Amministrativo
  - Viabilità
  - Di Progetto
  - Esistente
  - Zona A - Il Centro Storico
  - Zona A - Beni isolati
  - Zona B\* (già Ar) - Le aree di riqualificazione e recupero urbanistico
  - Zona B - La città consolidata
  - Zona C - Le aree di dispersione
  - Zona C1 - Le aree urbane di completamento di iniziativa privata
  - Zona C2 - Le aree urbane di completamento di iniziativa privata e pubblica
  - Zona Artis - Le aree della perequazione (Aree risorse)
  - Zona D - Le aree della produzione
  - Zona D1 - Gli insediamenti artigianali, del commercio ed assimilabili, di iniziativa privata
  - Zona D2 - Gli insediamenti produttivi (P.I.P.)
  - Zona E - Le aree agricole
  - Zona E1 - I borghi rurali
  - Zona R - Le aree di rimboscimento e tutela ambientale
  - Vp - Le aree a verde privato pertinenziale
  - Attrezzature e Servizi
  - Se - Attrezzature scolastiche esistenti (asili nido, scuole materne, elementari e medie)
  - Sp - Attrezzature scolastiche di piano (asili nido, scuole materne, elementari e medie)
  - Icc - Attrezzature di interesse comune esistenti (religiose, culturali, socio assistenziali, sanitarie ed amministrative)
  - Icp - Attrezzature di interesse comune di piano (religiose, culturali, socio assistenziali, sanitarie ed amministrative)
  - Pa - Parcheggi esistenti
  - Pp - Parcheggi di piano
  - Va - Verde attrezzato e sportivo esistente
  - Vn - Verde attrezzato e sportivo di piano
  - Zona F - Attrezzature ed impianti di interesse generale anche sovramunicipali
  - F1 - Parco archeologico paesaggistico naturale di Monte Iudica
  - F1p - Area di preparato - verde attrezzato e di ammassamento a fine di Protezione Civile
  - F2 - Parco archeologico paesaggistico naturale di Monte Torrisi
  - F2a - Area delle emergenze archeologiche
  - F2b - Area di ristrutturazione ambientale
  - F2c - Area di conservazione del paesaggio agricolo tradizionale
  - F2p - Area di preparato di interesse paesaggistico
  - F3 - Area cimiteriale
  - Vincoli
  - Vc - Area soggetta a vincolo cimiteriale
  - Vst - Area di protezione nastro stradale
  - Var - Area soggetta a vincolo archeologico
  - Vt - Area rispetto a fiumi e corsi d'acqua (150mt)
  - Vi - Vincolo idrogeologico per lo sfruttamento delle acque sotterranee
  - Vn - Vincolo paesaggistico
  - Vb - Area Boscata
  - Vtb - Area di rispetto del bosco
  - Vincolo di inedificabilità assoluta intorno agli impianti di Depurazione
  - Vincolo di inedificabilità assoluta intorno alle vasche Imhoff
  - Sorgenti e Pozzi

- Livelli di Rischio**
- R1 moderato
  - R2 medio
  - R3 elevato
  - R4 molto elevato
- Livelli di Pericolosità**
- P0 basso
  - P1 moderato
  - P2 medio
  - P3 elevato

Area B "Cavallaro"  
PRG di Castel di Iudica

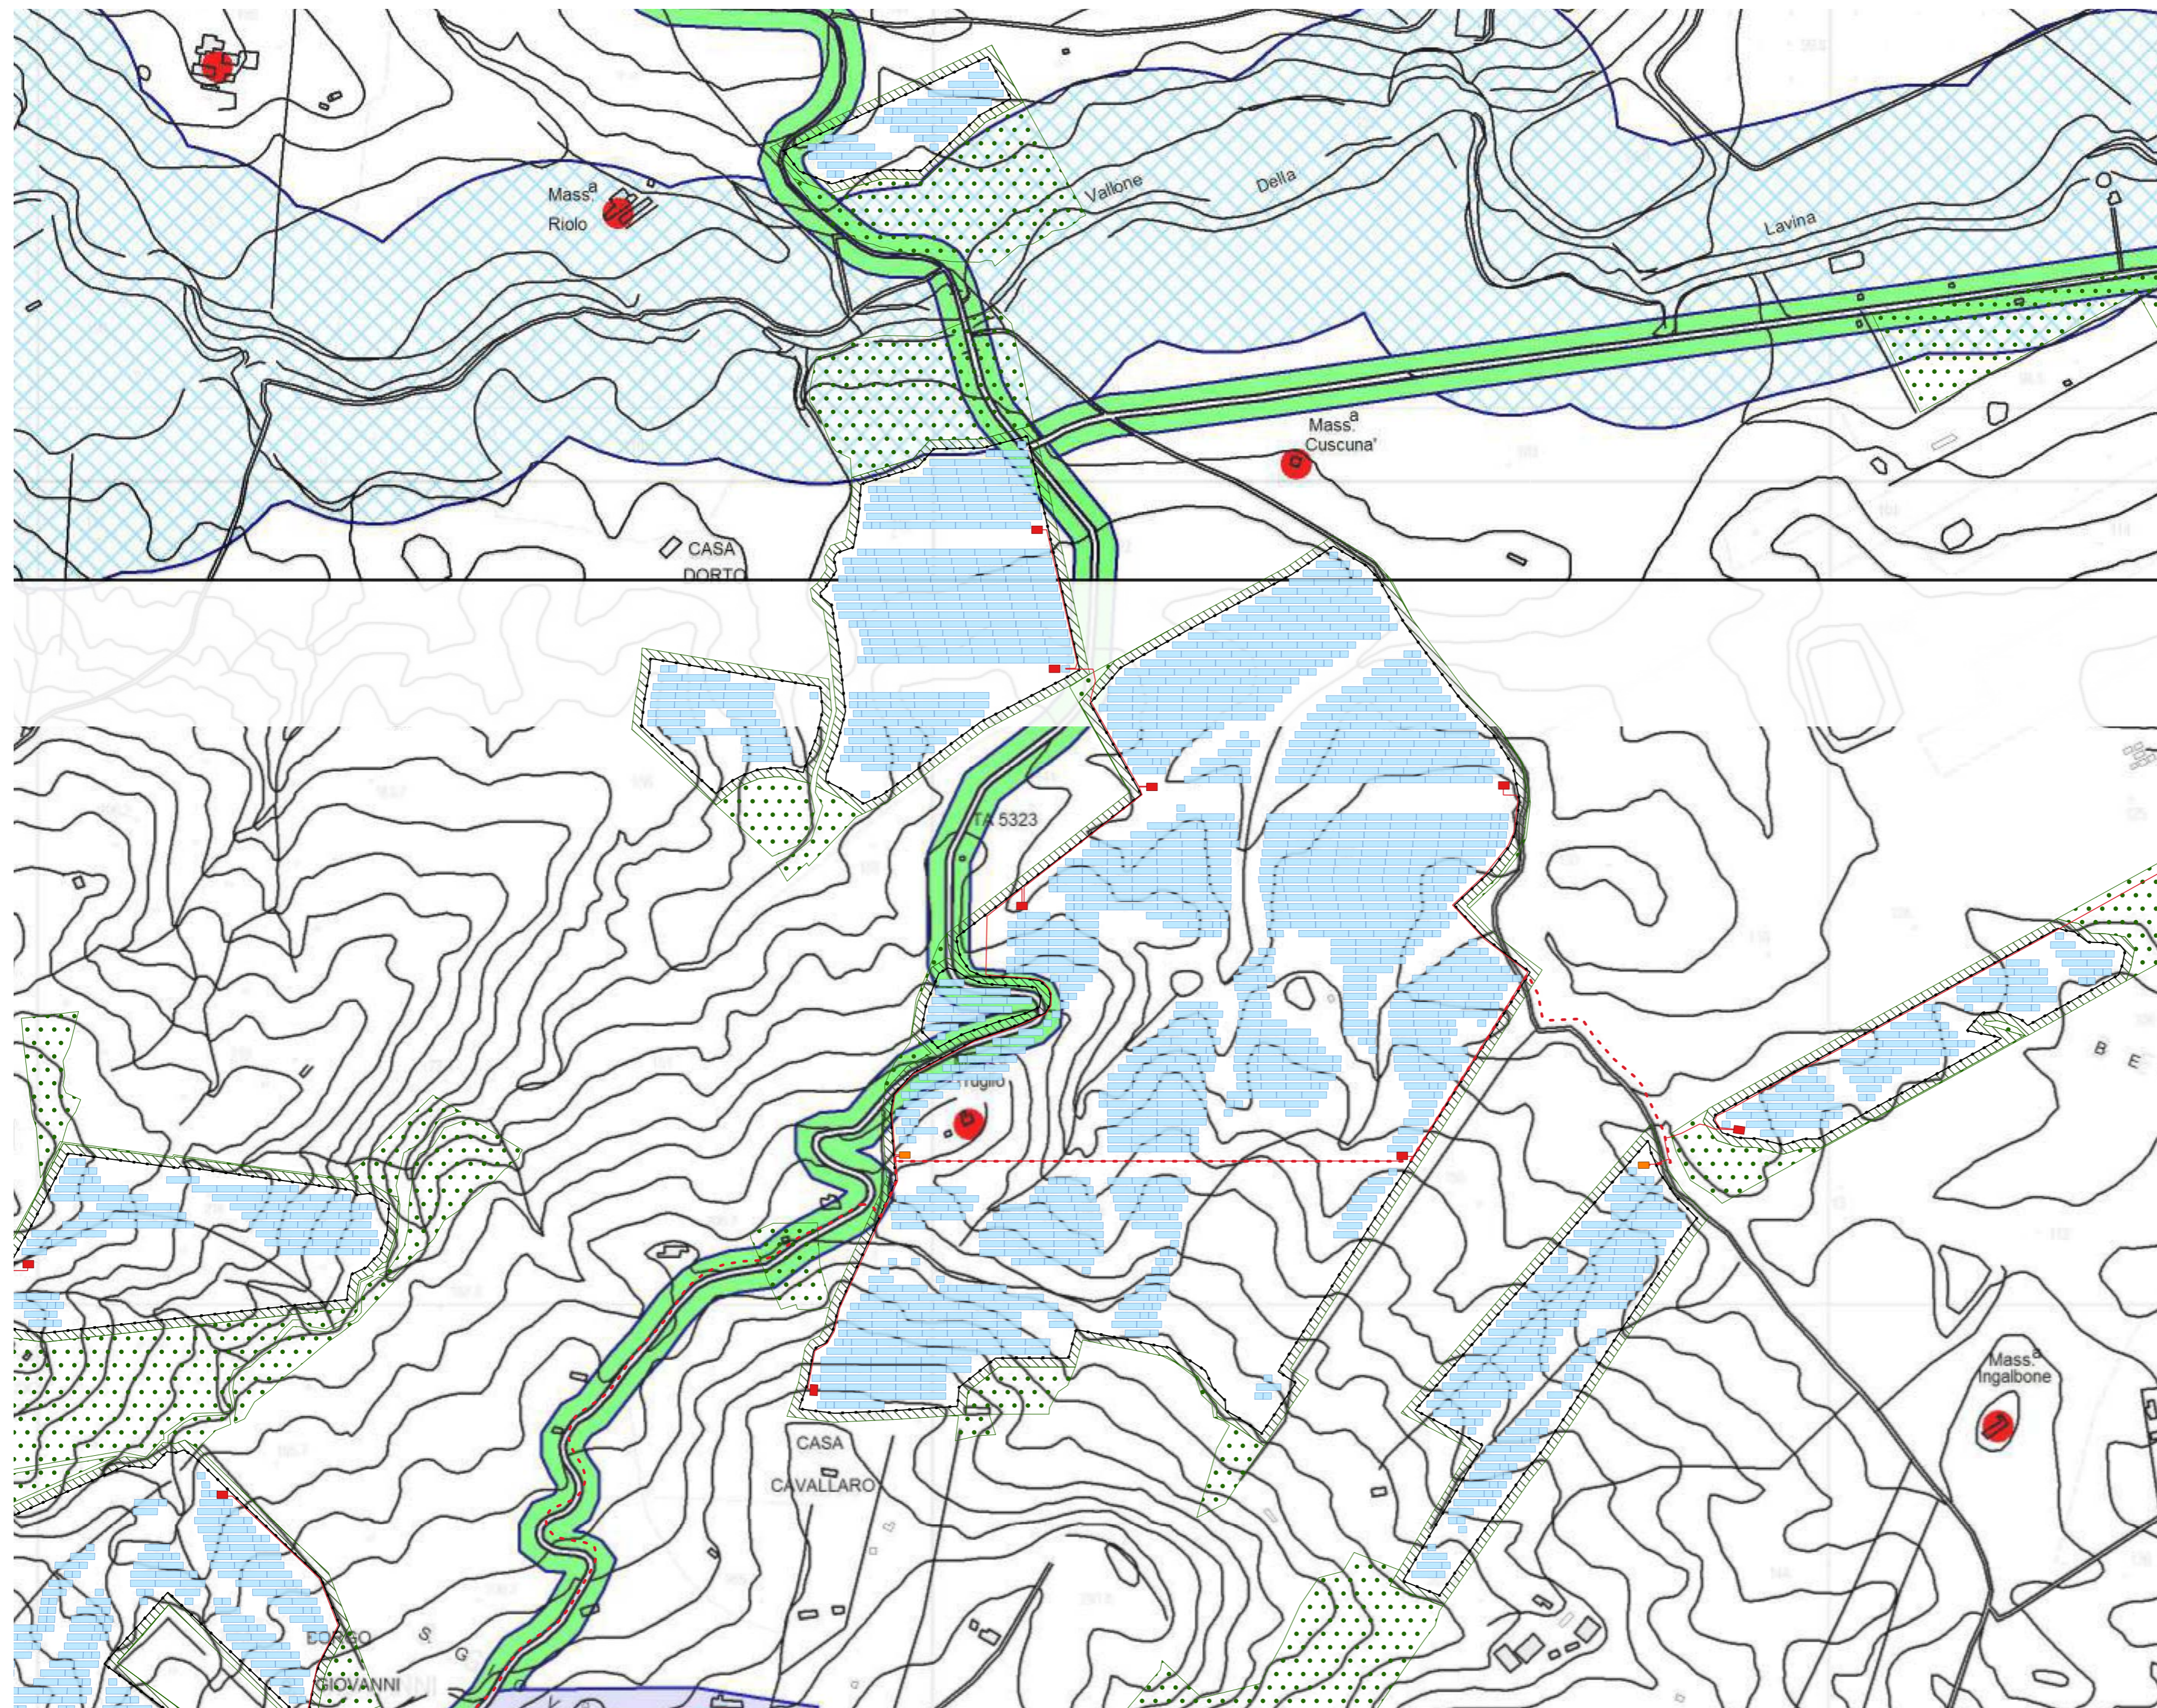


- Aree libere
- Cabine di campo
- Cabine di impianto
- Cavidotti interni
- Cavidotti MT
- Elettrdotto aereo AT
- Fasce di mitigazione
- Pannelli
- Recinzione perimetrale
- Sostegni elettrdotto
- SSE IBV5
- SSE Terna
- Viabilità e fasce di rispetto

- Legenda
- Limite Amministrativo
  - Viabilità Di Progetto
  - Esistente
  - Zona A - Il Centro Storico
  - Zona A - Beni Isolati
  - Zona B\* (già AR) - Le aree di riqualificazione e recupero urbanistico
  - Zona B - La città consolidata
  - Zona C - Le aree di espansione e dispersione
  - Zona C1 - Le aree urbane di completamento di iniziativa privata
  - Zona C2 - Le aree urbane di completamento di iniziativa privata e pubblica
  - Zona Aris - Le aree della perequazione (Aree risorse)
  - Zona D - Le aree della produzione
  - Zona D1 - Gli insediamenti artigianali, del commercio ed assimilabili, di iniziativa privata
  - Zona D2 - Gli insediamenti produttivi (P.I.P.)
  - Zona E - Le aree agricole
  - Zona E1 - I borghi rurali
  - Zona R - Le aree di rimboscimento e tutela ambientale
  - Vp - Le aree a verde privato pertinenziale
  - Sse - Attrezzature scolastiche esistenti (asili nido, scuole materne, elementari e medie)
  - Sp - Attrezzature scolastiche di piano (asili nido, scuole materne, elementari e medie)
  - Icc - Attrezzature di interesse comune esistenti (religiose, culturali, socio assistenziali, sanitarie ed amministrative)
  - Icp - Attrezzature di interesse comune di piano (religiose, culturali, socio assistenziali, sanitarie ed amministrative)
  - Pa - Parcheggi esistenti
  - Pp - Parcheggi di piano
  - Va - Verde attrezzato e sportivo esistente
  - Va - Verde attrezzato e sportivo di piano
  - Zone F - Attrezzature ed impianti di interesse generale anche sovramunicipali
  - F1 - Parco archeologico paesaggistico naturale di Monte Iudica
  - F1p - Area di parcheggio - verde attrezzato e di ammassamento a fine di Protezione Civile
  - F2 - Parco archeologico paesaggistico naturale di Monte Turco
  - F2a - Area delle emergenze archeologiche
  - F2b1 - Area degli affioramenti emergenze storiche e preistoriche
  - F2b - Area di ristrutturazione ambientale
  - F2c - Area di conservazione del paesaggio agricolo tradizionale
  - F2p - Area di parcheggio di interesse paesaggistico
  - F3 - Area cimiteriale
  - Vincoli
  - Vc - Area soggetta a vincolo cimiteriale
  - Vst - Area di protezione nastro stradale
  - Vst - Area soggetta a vincolo archeologico
  - Vt - Area rispetto a fumi e corsi d'acqua (150mt)
  - Vi - Vincolo idrogeologico per lo sfruttamento delle acque sotterranee
  - Vn - Vincolo paesaggistico
  - Vb - Area Boscata
  - Vb - Area di rispetto del bosco
  - Vincolo di inedificabilità assoluta intorno agli impianti di Depurazione
  - Vincolo di inedificabilità assoluta intorno alle vasche Imhoff
  - Sorgenti e Pozzi

Arcadia Progetti  
Via Houel 29, 90138 - Palermo  
Tel. 091 611 22 18 Cell.392 22 42 158  
e-mail info@arcadiaprogetti.it


Area C "Vassallo"  
PRG di Castel di Iudica

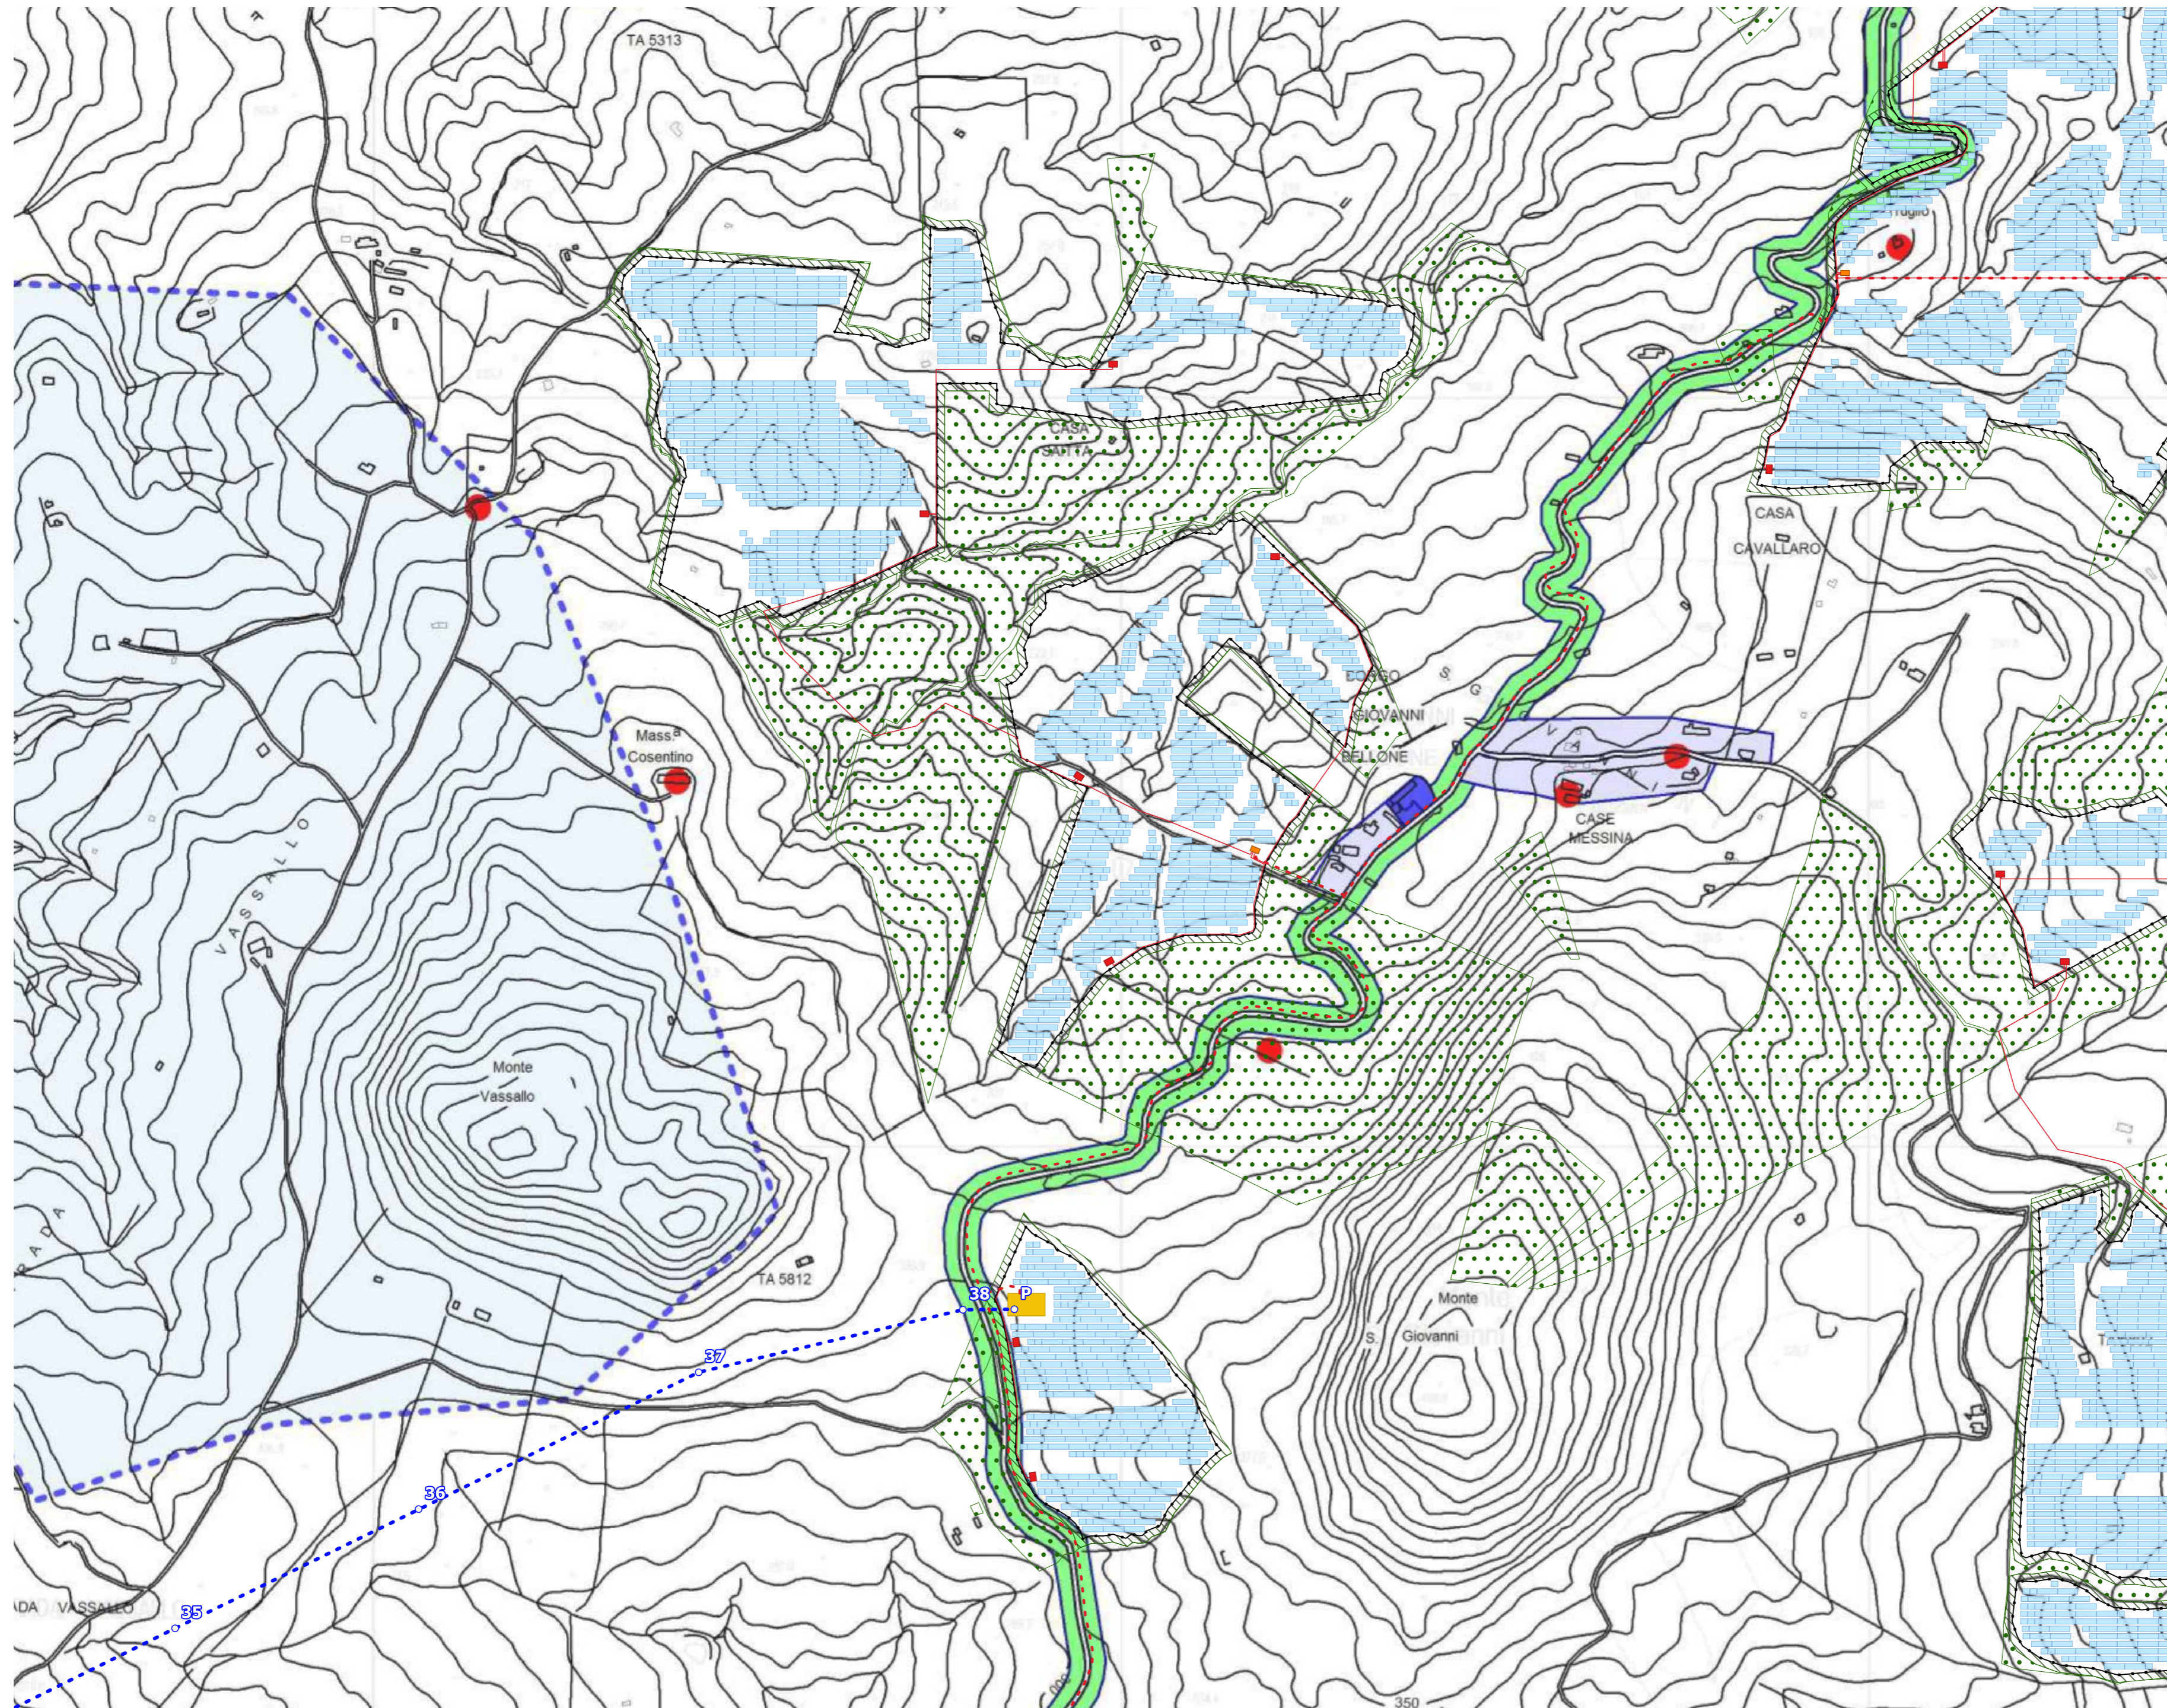

- Legenda**
- Aree libere
  - Cabine di campo
  - Cabine di impianto
  - Cavidotti interni
  - - - Cavidotti MT
  - - - Elettrodotto aereo AT
  - Fasce di mitigazione
  - Pannelli
  - Recinzione perimetrale
  - Sostegni elettrodotto
  - SSE IBV5
  - SSE Terna
  - Viabilità e fasce di rispetto
- Legenda**
- Limite Amministrativo
  - Viabilità Di Progetto
  - Esistente
  - Zona A - Il Centro Storico
  - Zona A' - Beni isolati
  - Zona B' (già AR) - Le aree di riqualificazione e recupero urbanistico
  - Zona B - La città consolidata
  - Zona C - Le aree urbane e di dispersione
  - Zona C1 - Le aree urbane di completamento di iniziativa privata
  - Zona C2 - Le aree urbane di completamento di iniziativa privata e pubblica
  - Zona Aris - Le aree della perequazione (Aree risorse)
  - Zona D - Le aree della produzione
  - Zona D1 - Gli insediamenti artigianali, del commercio ed assimilabili, di iniziativa privata
  - Zona D2 - Gli insediamenti produttivi (P.I.P.)
  - Zona E - Le aree agricole
  - Zona E1 - I borghi rurali
  - Zona R - Le aree di rimboscimento e tutela ambientale
  - Vp - Le aree a verde privato pertinenziale
- Attrezzature e Servizi**
- Se - Attrezzature scolastiche esistenti (asili nido, scuole materne, elementari e medie)
  - Sp - Attrezzature scolastiche di piano (asili nido, scuole materne, elementari e medie)
  - Icc - Attrezzature di interesse comune esistenti (religiose, culturali, socio assistenziali, sanitarie ed amministrative)
  - Icp - Attrezzature di interesse comune di piano (religiose, culturali, socio assistenziali, sanitarie ed amministrative)
  - Pa - Parcheggi esistenti
  - Pp - Parcheggi di piano
  - Va - Verde attrezzato e sportivo esistente
  - Vn - Verde attrezzato e sportivo di piano
- Zona F - Attrezzature ed impianti di interesse generale anche sovramunicipali**
- F1 - Parco archeologico paesaggistico naturale di Monte Iudica
  - F1p - Area di parcheggio - verde attrezzato e di ammassamento a fine di Protezione Civile
  - F2 - Parco archeologico paesaggistico naturale di Monte Turco
  - F2a - Area delle emergenze archeologiche
  - F2b - Area di ristrutturazione ambientale
  - F2c - Area di conservazione del paesaggio agricolo tradizionale
  - F2p - Area di parcheggio di interesse paesaggistico
  - F3 - Area cimiteriale
- Vincoli**
- Vc - Area soggetta a vincolo cimiteriale
  - Vs - Area di protezione nastro stradale
  - Var - Area soggetta a vincolo archeologico
  - Vt - Area rispetto a fumi e corsi d'acqua (150mt)
  - Vv - Vincolo idrogeologico per lo sfruttamento delle acque sotterranee
  - Vn - Vincolo paesaggistico
  - Vb - Area Boscala
  - Vtb - Area di rispetto del bosco
  - Vincolo di inedificabilità assoluta intorno agli impianti di Depurazione
  - Vincolo di inedificabilità assoluta intorno alle vasche Imhoff
  - Sorgenti e Pozzi
- Livelli di Rischio**
- R1 moderato
  - R2 medio
  - R3 elevato
  - R4 molto elevato
- Livelli di Pericolosità**
- P0 basso
  - P1 moderato
  - P2 medio
  - P3 elevato

Arcadia Progetti  
Via Houel 29, 90138 - Palermo  
Tel. 091 611 22 18 Cell.392 22 42 158  
e-mail info@arcadiaprogetti.it

Area D "San Giovanni Bellone"  
PRG di Castel di Iudica

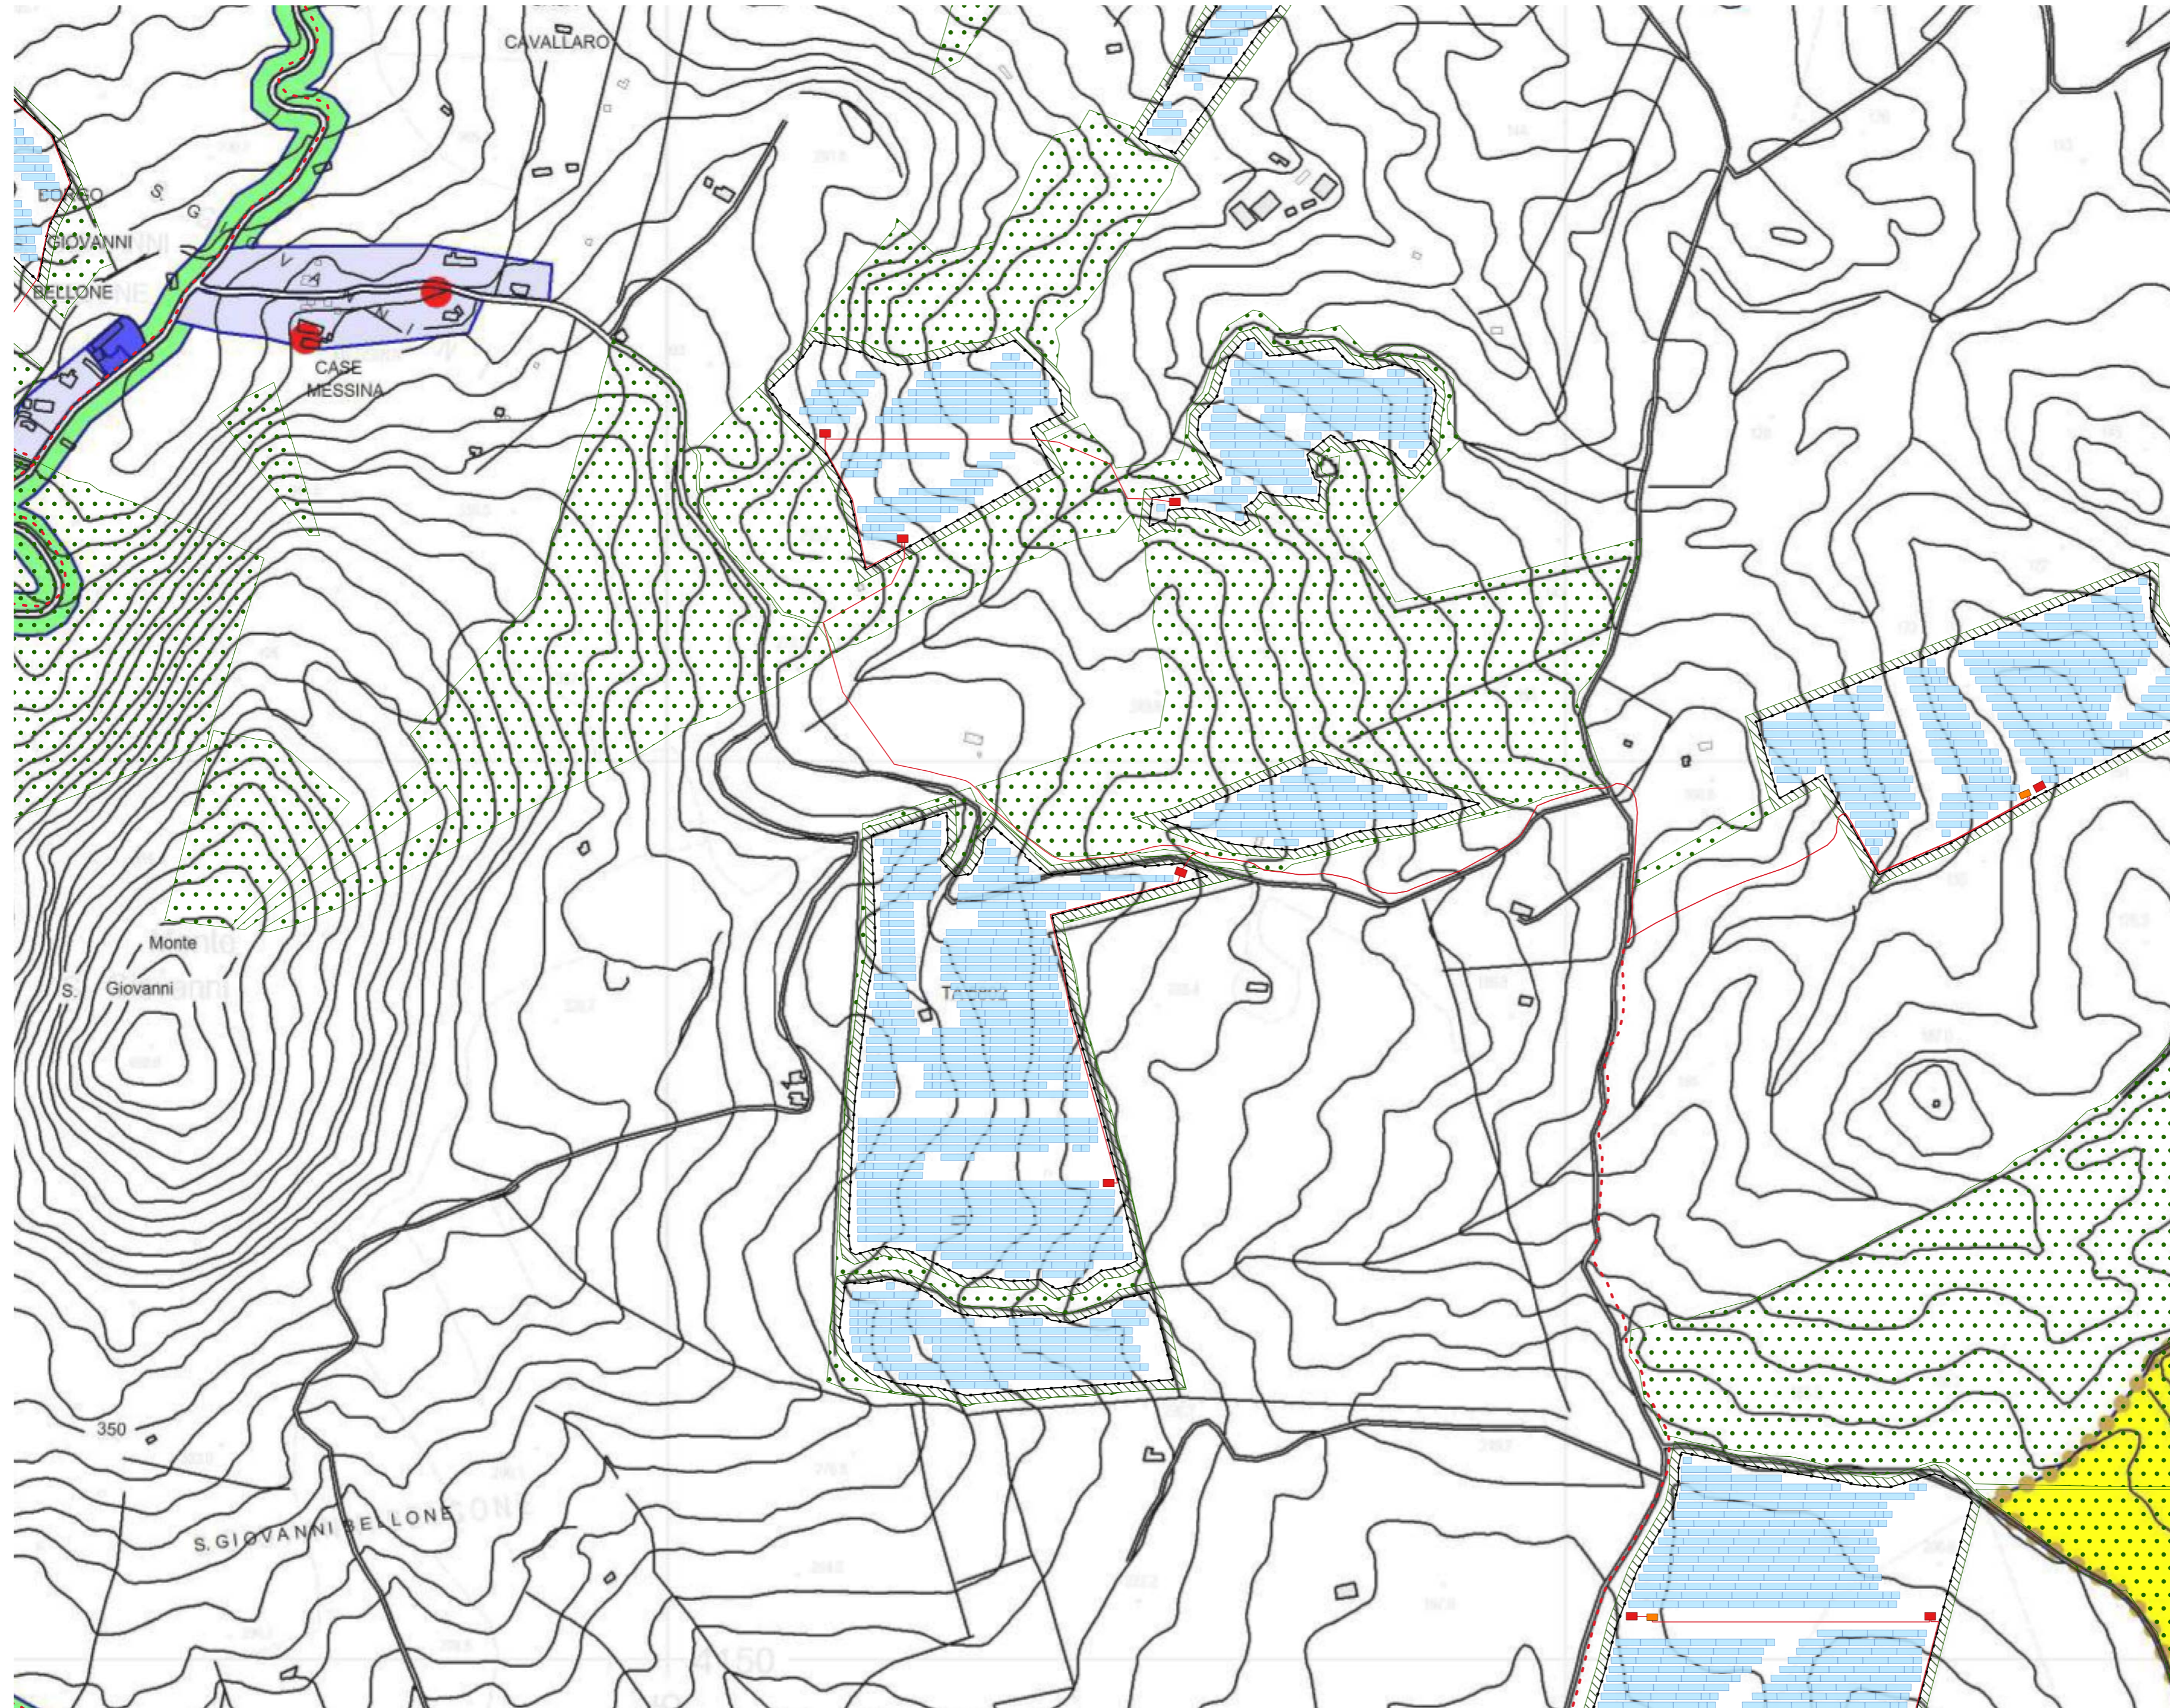

**Legenda**

- Aree libere
- Cabine di campo
- Cabine di impianto
- Cavidotti interni
- Cavidotti MT
- Elettrodotto aereo AT
- ▨ Fasce di mitigazione
- Pannelli
- Recinzione perimetrale
- Sostegni elettrodotto
- SSE IBV5
- SSE Terna
- ▨ Viabilità e fasce di rispetto

**Legenda**

- Limite Amministrativo
- Viabilità
- Di Progetto
- Esistente
- Zona A - Il Centro Storico
- Zona A - Beni Isolati
- Zona B\* (già AR) - Le aree di riqualificazione e recupero urbanistico
- Zona B - La città consolidata
- Zona C - Le aree ricche e dispersione
- Zona C1 - Le aree urbane di completamento di iniziativa privata
- Zona C2 - Le aree urbane di completamento di iniziativa privata e pubblica
- Zona Arts - Le aree della perequazione (Aree risorse)
- Zona D - Le aree della produzione
- Zona D1 - Gli insediamenti artigianali, del commercio ed assimilabili, di iniziativa privata
- Zona D2 - Gli insediamenti produttivi (P.I.P.)
- Zona E - Le aree agricole
- Zona E1 - I borghi rurali
- Zona R - Le aree di rimboscimento e tutela ambientale
- Vp - Le aree a verde privato pertinenziale

**Attrezzature e Servizi**

- Se - Attrezzature scolastiche esistenti (asili nido, scuole materne, elementari e medie)
- Sp - Attrezzature scolastiche di piano (asili nido, scuole materne, elementari e medie)
- Icc - Attrezzature di interesse comune esistenti (religiose, culturali, socio assistenziali, sanitarie ed amministrative)
- Icp - Attrezzature di interesse comune di piano (religiose, culturali, socio assistenziali, sanitarie ed amministrative)
- Pa - Parcheggi esistenti
- Pp - Parcheggi di piano
- Va - Verde attrezzato e sportivo esistente
- Va - Verde attrezzato e sportivo di piano

**Zona F - Attrezzature ed impianti di interesse generale anche sovramunicipali**

- F1 - Parco archeologico paesaggistico naturale di Monte Iudica
- F1p - Area di parco - verde attrezzato e di ammassamento a fine di Protezione Civile
- F2 - Parco archeologico paesaggistico naturale di Monte Turco
- F2a - Area delle emergenze archeologiche
- F2b - Area di ristrutturazione ambientale
- F2c - Area di conservazione del paesaggio agricolo tradizionale
- F2p - Area di parco di interesse paesaggistico
- F3 - Area cimiteriale

**Vincoli**

- Vc - Area soggetta a vincolo cimiteriale
- Via - Area di protezione nastro stradale
- Var - Area soggetta a vincolo archeologico
- Vf - Area rispetto a fiumi e corsi d'acqua (150mt)
- Vs - Vincolo idrogeologico per lo sfruttamento delle acque sotterranee
- Vh - Vincolo paesaggistico
- Vb - Area Boscata
- Vib - Area di rispetto del bosco
- Vincolo di inedificabilità assoluta intorno agli impianti di Depurazione
- Vincolo di inedificabilità assoluta intorno alle vasche Imhoff
- Sorgenti e Pozzi


**Livelli di Rischio**

- R1 moderato
- R2 medio
- R3 elevato
- R4 molto elevato

**Livelli di Pericolosità**

- P0 basso
- P1 moderato
- P2 medio
- P3 elevato


Area E "Franchetto"  
PRG di Castel di Iudica

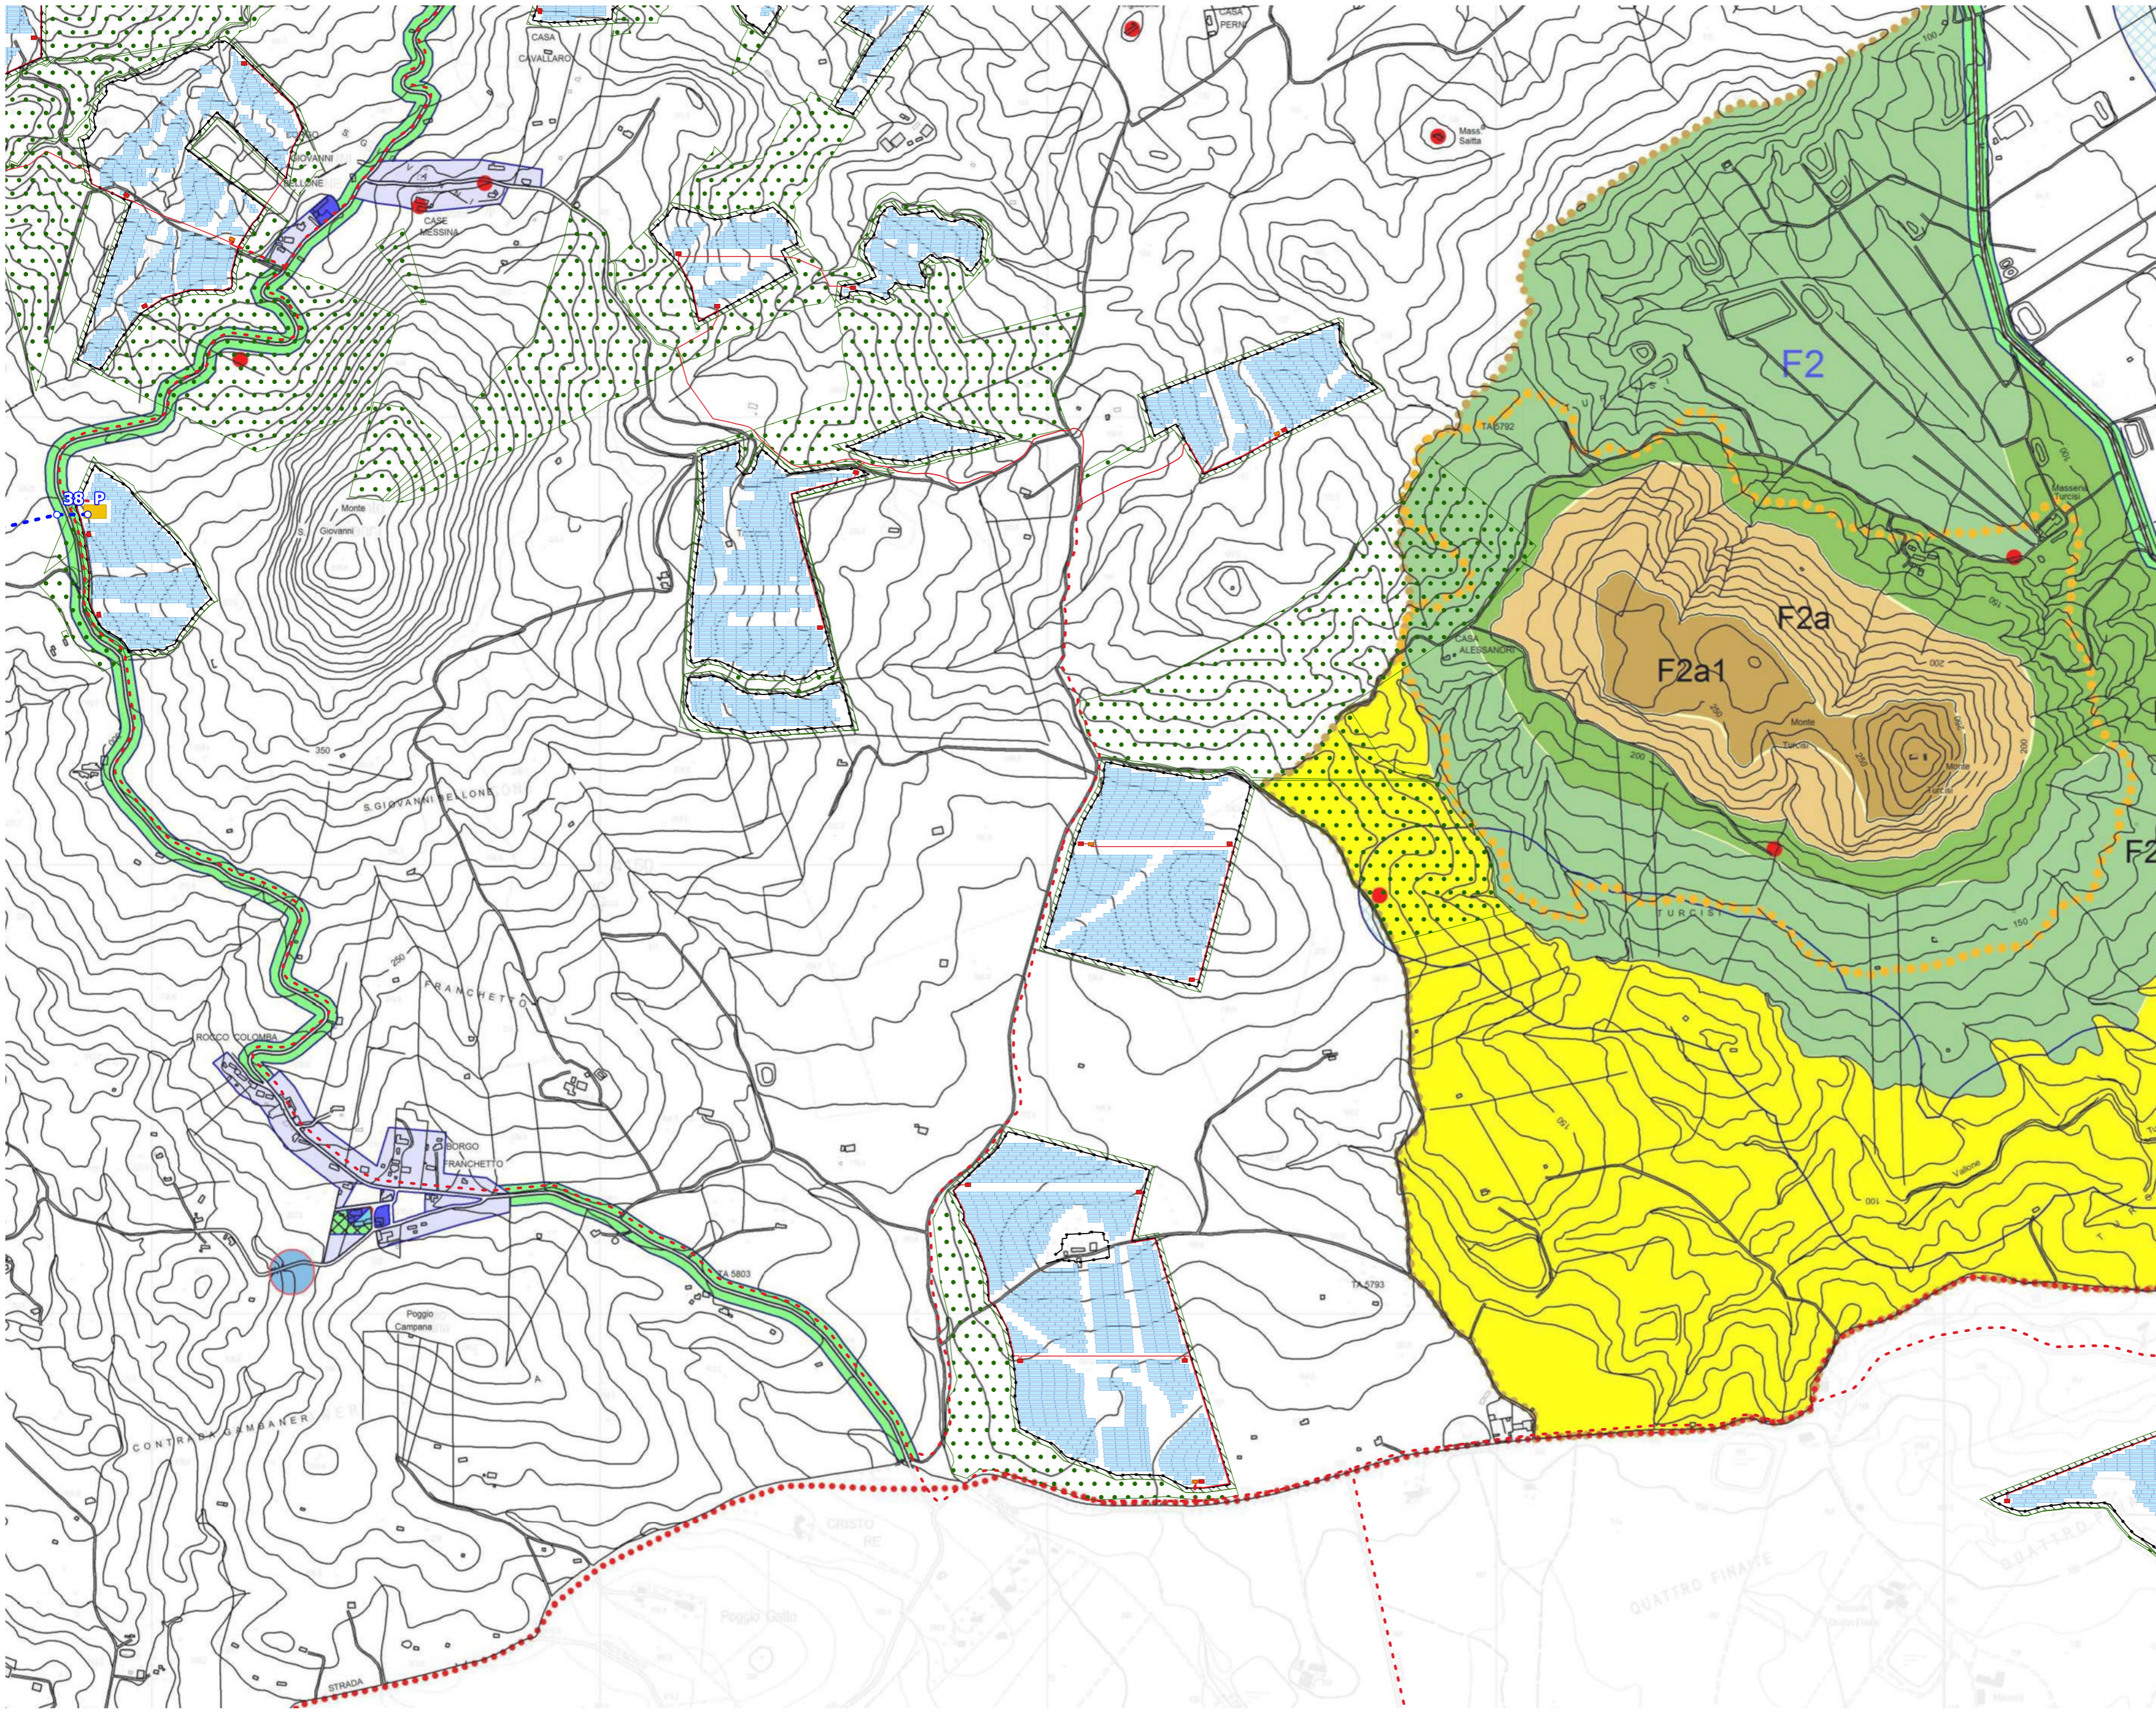

- Legenda**
- Aree libere
  - Cabine di campo
  - Cabine di impianto
  - Cavidotti interni
  - Cavidotti MT
  - Elettrodotto aereo AT
  - ▨ Fasce di mitigazione
  - Pannelli
  - Recinzione perimetrale
  - Sostegni elettrodotto
  - SSE IBV5
  - SSE Terna
  - Viabilità e fasce di rispetto
- Legenda**
- Limite Amministrativo
  - Viabilità
  - Di Progetto
  - Esistente
  - Zona A - Il Centro Storico
  - Zona A - Beni Isolati
  - Zona B\* (già Ar) - Le aree di riqualificazione e recupero urbanistico
  - Zona B - La città consolidata
  - Zona C - Le aree di dispersione
  - Zona C1 - Le aree urbane di completamento di iniziativa privata
  - Zona C2 - Le aree urbane di completamento di iniziativa pubblica
  - Zona Aris - Le aree della perequazione (Aree risorse)
  - Zona D - Le aree della produzione
  - Zona D1 - Gli insediamenti artigianali, del commercio ed assimilabili, di iniziativa privata
  - Zona D2 - Gli insediamenti produttivi (P.I.P.)
  - Zona E - Le aree agricole
  - Zona E1 - I borghi rurali
  - Zona R - Le aree di rimboscimento e tutela ambientale
  - Vp - Le aree a verde privato pertinenziale
- Attrezzature e Servizi**
- Se - Attrezzature scolastiche esistenti (asili nido, scuole materne, elementari e medie)
  - Sp - Attrezzature scolastiche di piano (asili nido, scuole materne, elementari e medie)
  - Icc - Attrezzature di interesse comune esistenti (religiose, culturali, socio assistenziali, sanitarie ed amministrative)
  - Icp - Attrezzature di interesse comune di piano (religiose, culturali, socio assistenziali, sanitarie ed amministrative)
  - Pa - Parcheggi esistenti
  - Pp - Parcheggi di piano
  - Va - Verde attrezzato e sportivo esistente
  - Va - Verde attrezzato e sportivo di piano
- Zone F - Attrezzature ed impianti di interesse generale anche sovramunicipali**
- F1 - Parco archeologico paesaggistico naturale di Monte Iudica
  - F1p - Area di preparato - verde attrezzato e di ammassamento a fine di Protezione Civile
  - F2 - Parco archeologico paesaggistico naturale di Monte Turcisi
  - F2a - Area delle emergenze archeologiche
  - F2a1 - Area degli affioramenti emergenze storiche e preistoriche
  - F2b - Area di ristrutturazione ambientale
  - F2c - Area di conservazione del paesaggio agricolo tradizionale
  - F2p - Area di preparato di interesse paesaggistico
  - F3 - Area cimiteriale
- Vincoli**
- Vc - Area soggetta a vincolo cimiteriale
  - Vp - Area di protezione nastro stradale
  - Var - Area soggetta a vincolo archeologico
  - Vt - Area rispetto a fumi e corsi d'acqua (150mt)
  - Vi - Vincolo idrogeologico per lo sfruttamento delle acque sotterranee
  - Vh - Vincolo paesaggistico
  - Vb - Area Boscata
  - Vtb - Area di rispetto del bosco
  - Vincolo di in edificabilità assoluta intorno agli impianti di Depurazione
  - Vincolo di in edificabilità assoluta intorno alle vasche Imhoff
  - Sorgenti e Pozzi
- Livelli di Rischio**
- R1 moderato
  - R2 medio
  - R3 elevato
  - R4 molto elevato
- Livelli di Pericolosità**
- P0 basso
  - P1 moderato
  - P2 medio
  - P3 elevato



# Area F "Gambanera" PRG di Castel di Iudica

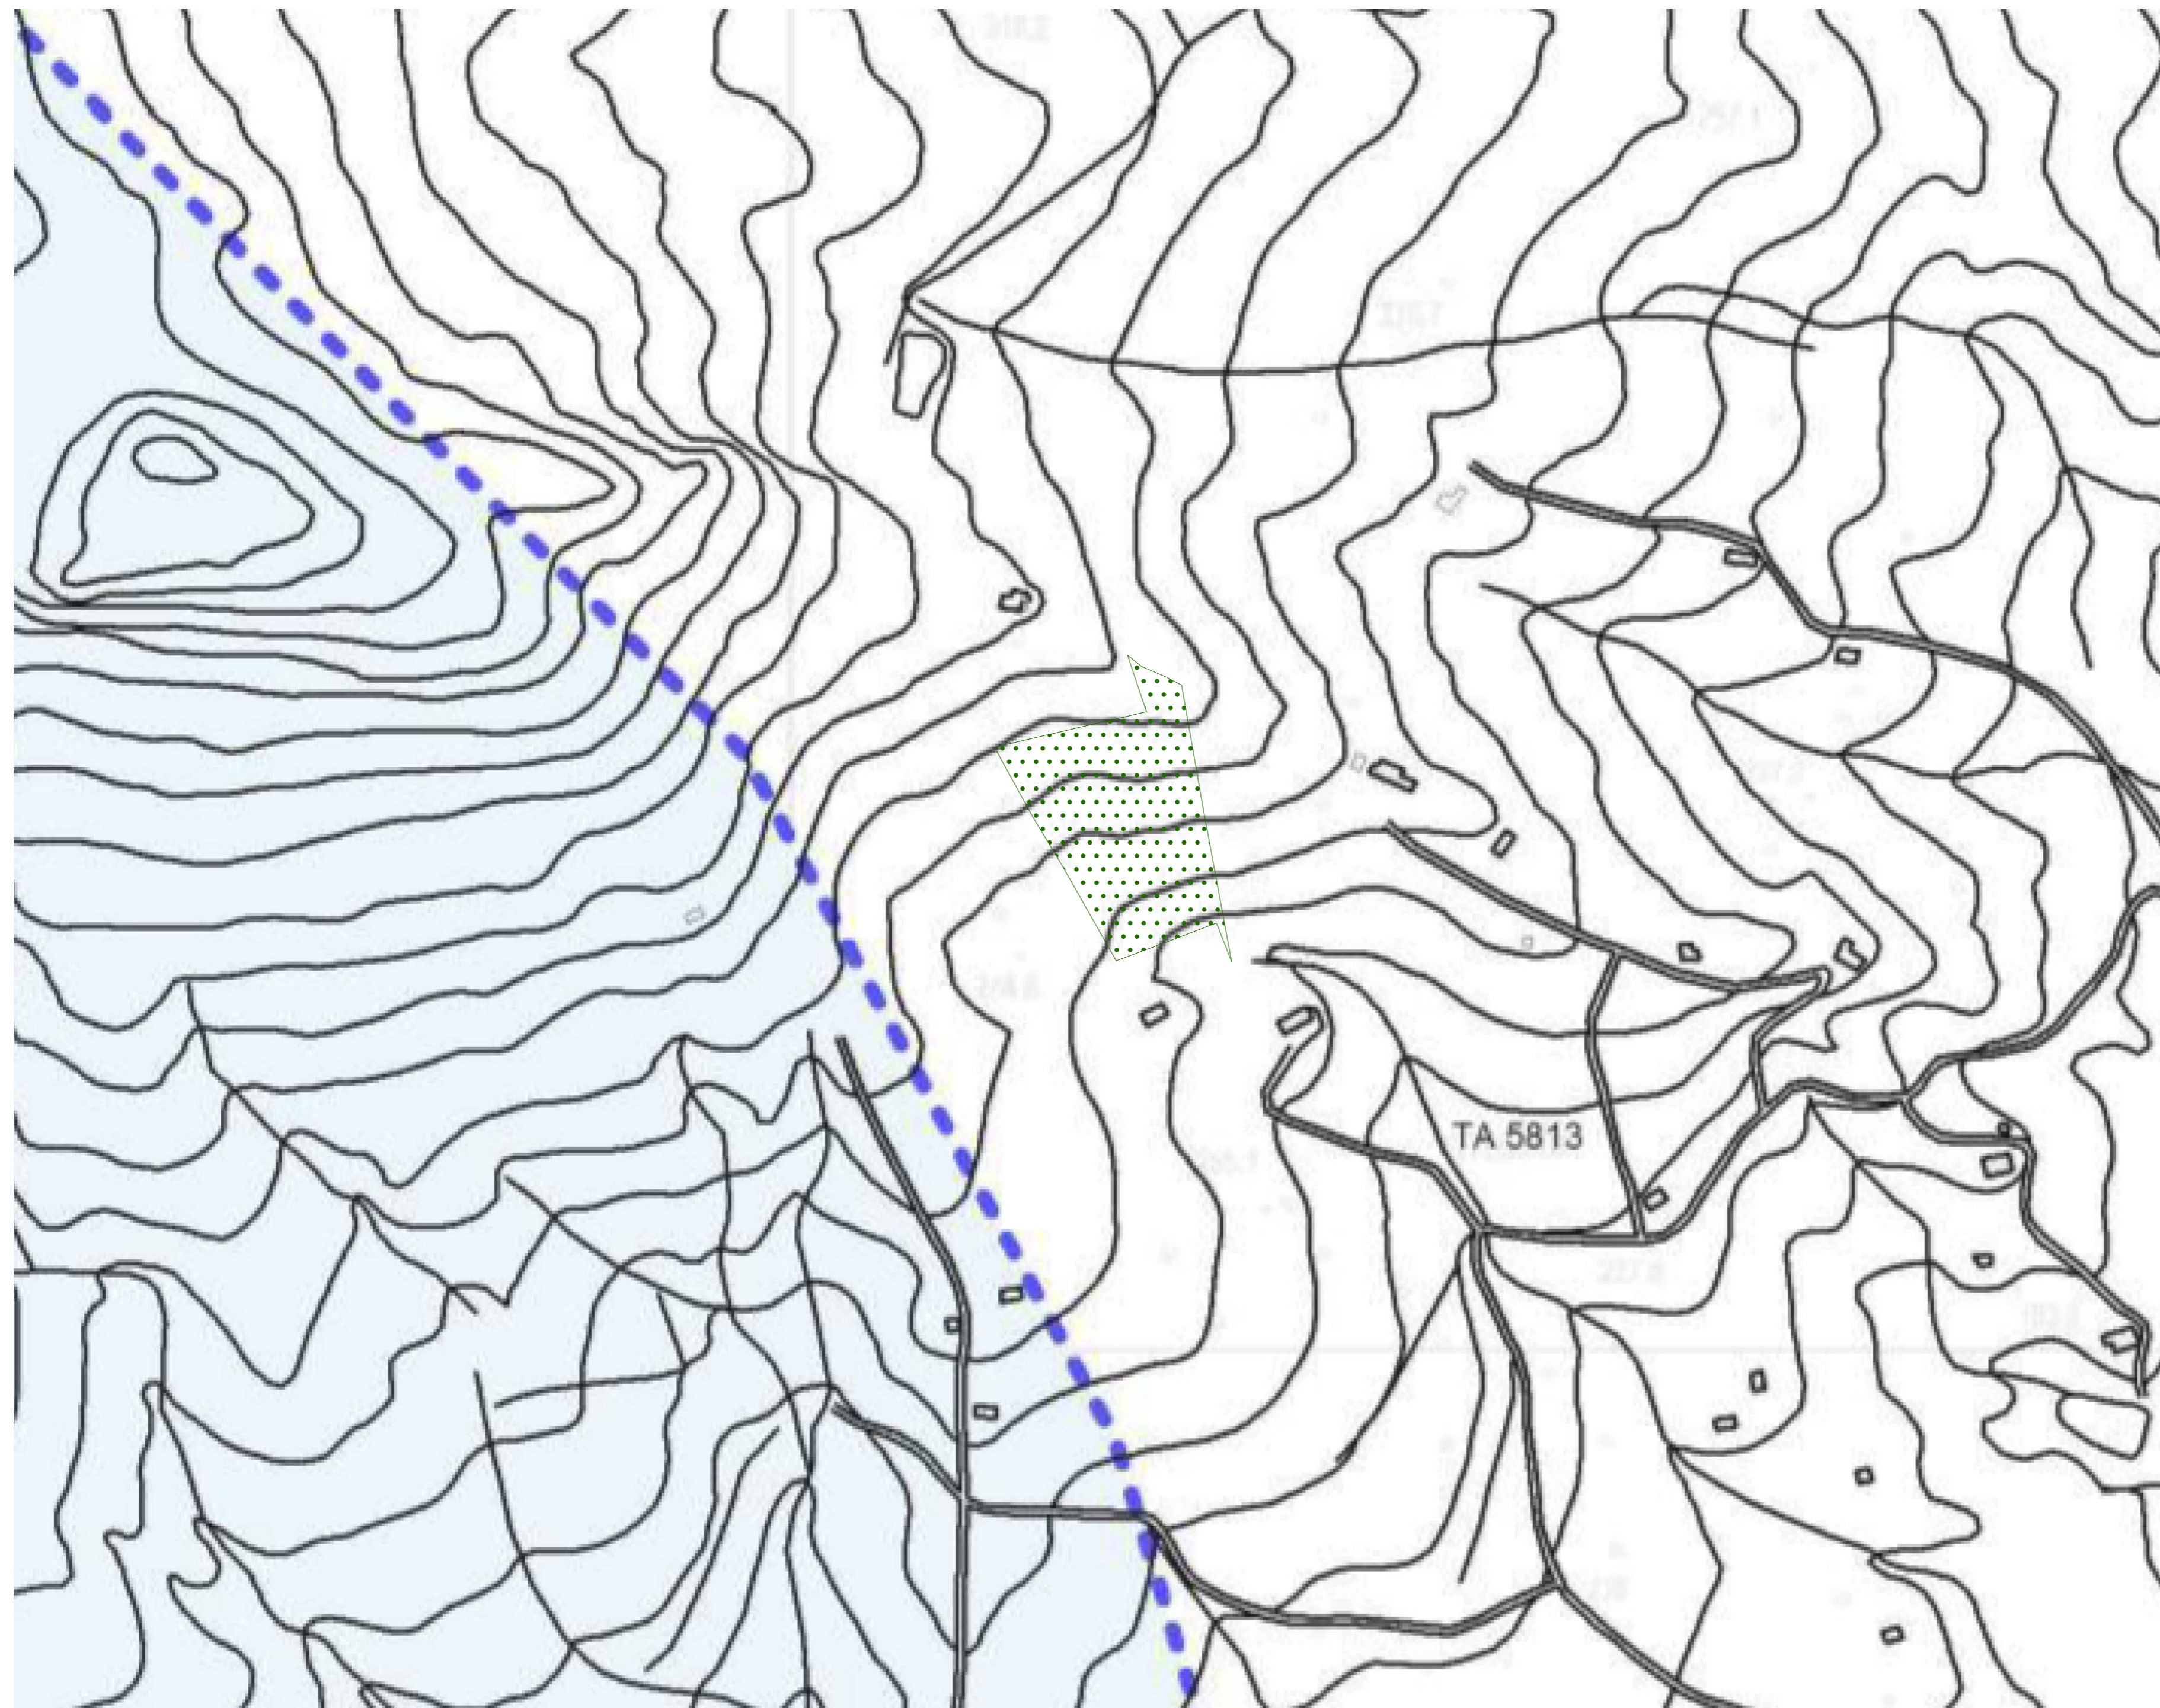

- Legenda**
- Aree libere
  - Cabine di campo
  - Cabine di impianto
  - Cavidotti interni
  - Cavidotti MT
  - Elettrodotto aereo AT
  - Fasce di mitigazione
  - Pannelli
  - Recinzione perimetrale
  - Sostegni elettrodotto
  - SSE IBV5
  - SSE Terna
  - Viabilità e fasce di rispetto
- Legenda**
- Limite Amministrativo
  - Viabilità Di Progetto
  - Esistente
  - Zona A - Il Centro Storico
  - Zona A' - Beni isolati
  - Zona B' (già Ar) - Le aree di riqualificazione e recupero urbanistico
  - Zona B - La città consolidata
  - Zona C - Le aree di espansione
  - Zona C1 - Le aree urbane di completamento di iniziativa privata
  - Zona C2 - Le aree urbane di completamento di iniziativa privata e pubblica
  - Zona Aris - Le aree della perequazione (Aree risorsa)
  - Zona D - Le aree della produzione
  - Zona D1 - Gli insediamenti artigianali, del commercio ed assimilabili, di iniziativa privata
  - Zona D2 - Gli insediamenti produttivi (P.L.P.)
  - Zona E - Le aree agricole
  - Zona E1 - I borghi rurali
  - Zona R - Le aree di rimboscimento e tutela ambientale
  - Vp - Le aree a verde privato pertinenziale
- Attrezzature e Servizi**
- Se - Attrezzature scolastiche esistenti (asili nido, scuole materne, elementari e medie)
  - Sp - Attrezzature scolastiche di piano (asili nido, scuole materne, elementari e medie)
  - Icc - Attrezzature di interesse comune esistenti (religiose, culturali, socio assistenziali, sanitarie ed amministrative)
  - Icp - Attrezzature di interesse comune di piano (religiose, culturali, socio assistenziali, sanitarie ed amministrative)
  - Pa - Parcheggi esistenti
  - Pp - Parcheggi di piano
  - Va - Verde attrezzato e sportivo esistente
  - Va - Verde attrezzato e sportivo di piano
- Zone F - Attrezzature ed impianti di interesse generale anche sovramunicipali**
- F1 - Parco archeologico paesaggistico naturale di Monte Iudica
  - F1p - Area di preparato - verde attrezzato e di ammassamento a fine di Protezione Civile
  - F2 - Parco archeologico paesaggistico naturale di Monte Turco
  - F2a - Area delle emergenze archeologiche
  - F2b1 - Area degli affioramenti emergenze storiche e preistoriche
  - F2b - Area di ristrutturazione ambientale
  - F2c - Area di conservazione del paesaggio agricolo tradizionale
  - F2p - Area di preparato di interesse paesaggistico
  - F3 - Area cimiteriale
- Vincoli**
- Vc - Area soggetta a vincolo cimiteriale
  - Vst - Area di protezione nastro stradale
  - Var - Area soggetta a vincolo archeologico
  - Vt - Area rispetto a fumi e corsi d'acqua (150mt)
  - Vv - Vincolo idrogeologico per lo sfruttamento delle acque sotterranee
  - Vn - Vincolo paesaggistico
  - Vb - Area Boscata
  - Vtb - Area di rispetto del bosco
  - Vincolo di inedificabilità assoluta intorno agli impianti di Depurazione
  - Vincolo di inedificabilità assoluta intorno alle vasche Imhoff
  - Sorgenti e Pozzi
- Livelli di Rischio**
- R1 moderato
  - R2 medio
  - R3 elevato
  - R4 molto elevato
- Livelli di Pericolosità**
- P0 basso
  - P1 moderato
  - P2 medio
  - P3 elevato

Arcadia Progetti  
Via Houel 29, 90138 - Palermo  
Tel. 091 611 22 18 Cell.392 22 42 158  
e-mail info@arcadiaprogetti.it