


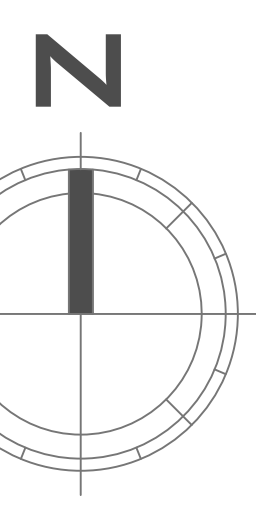


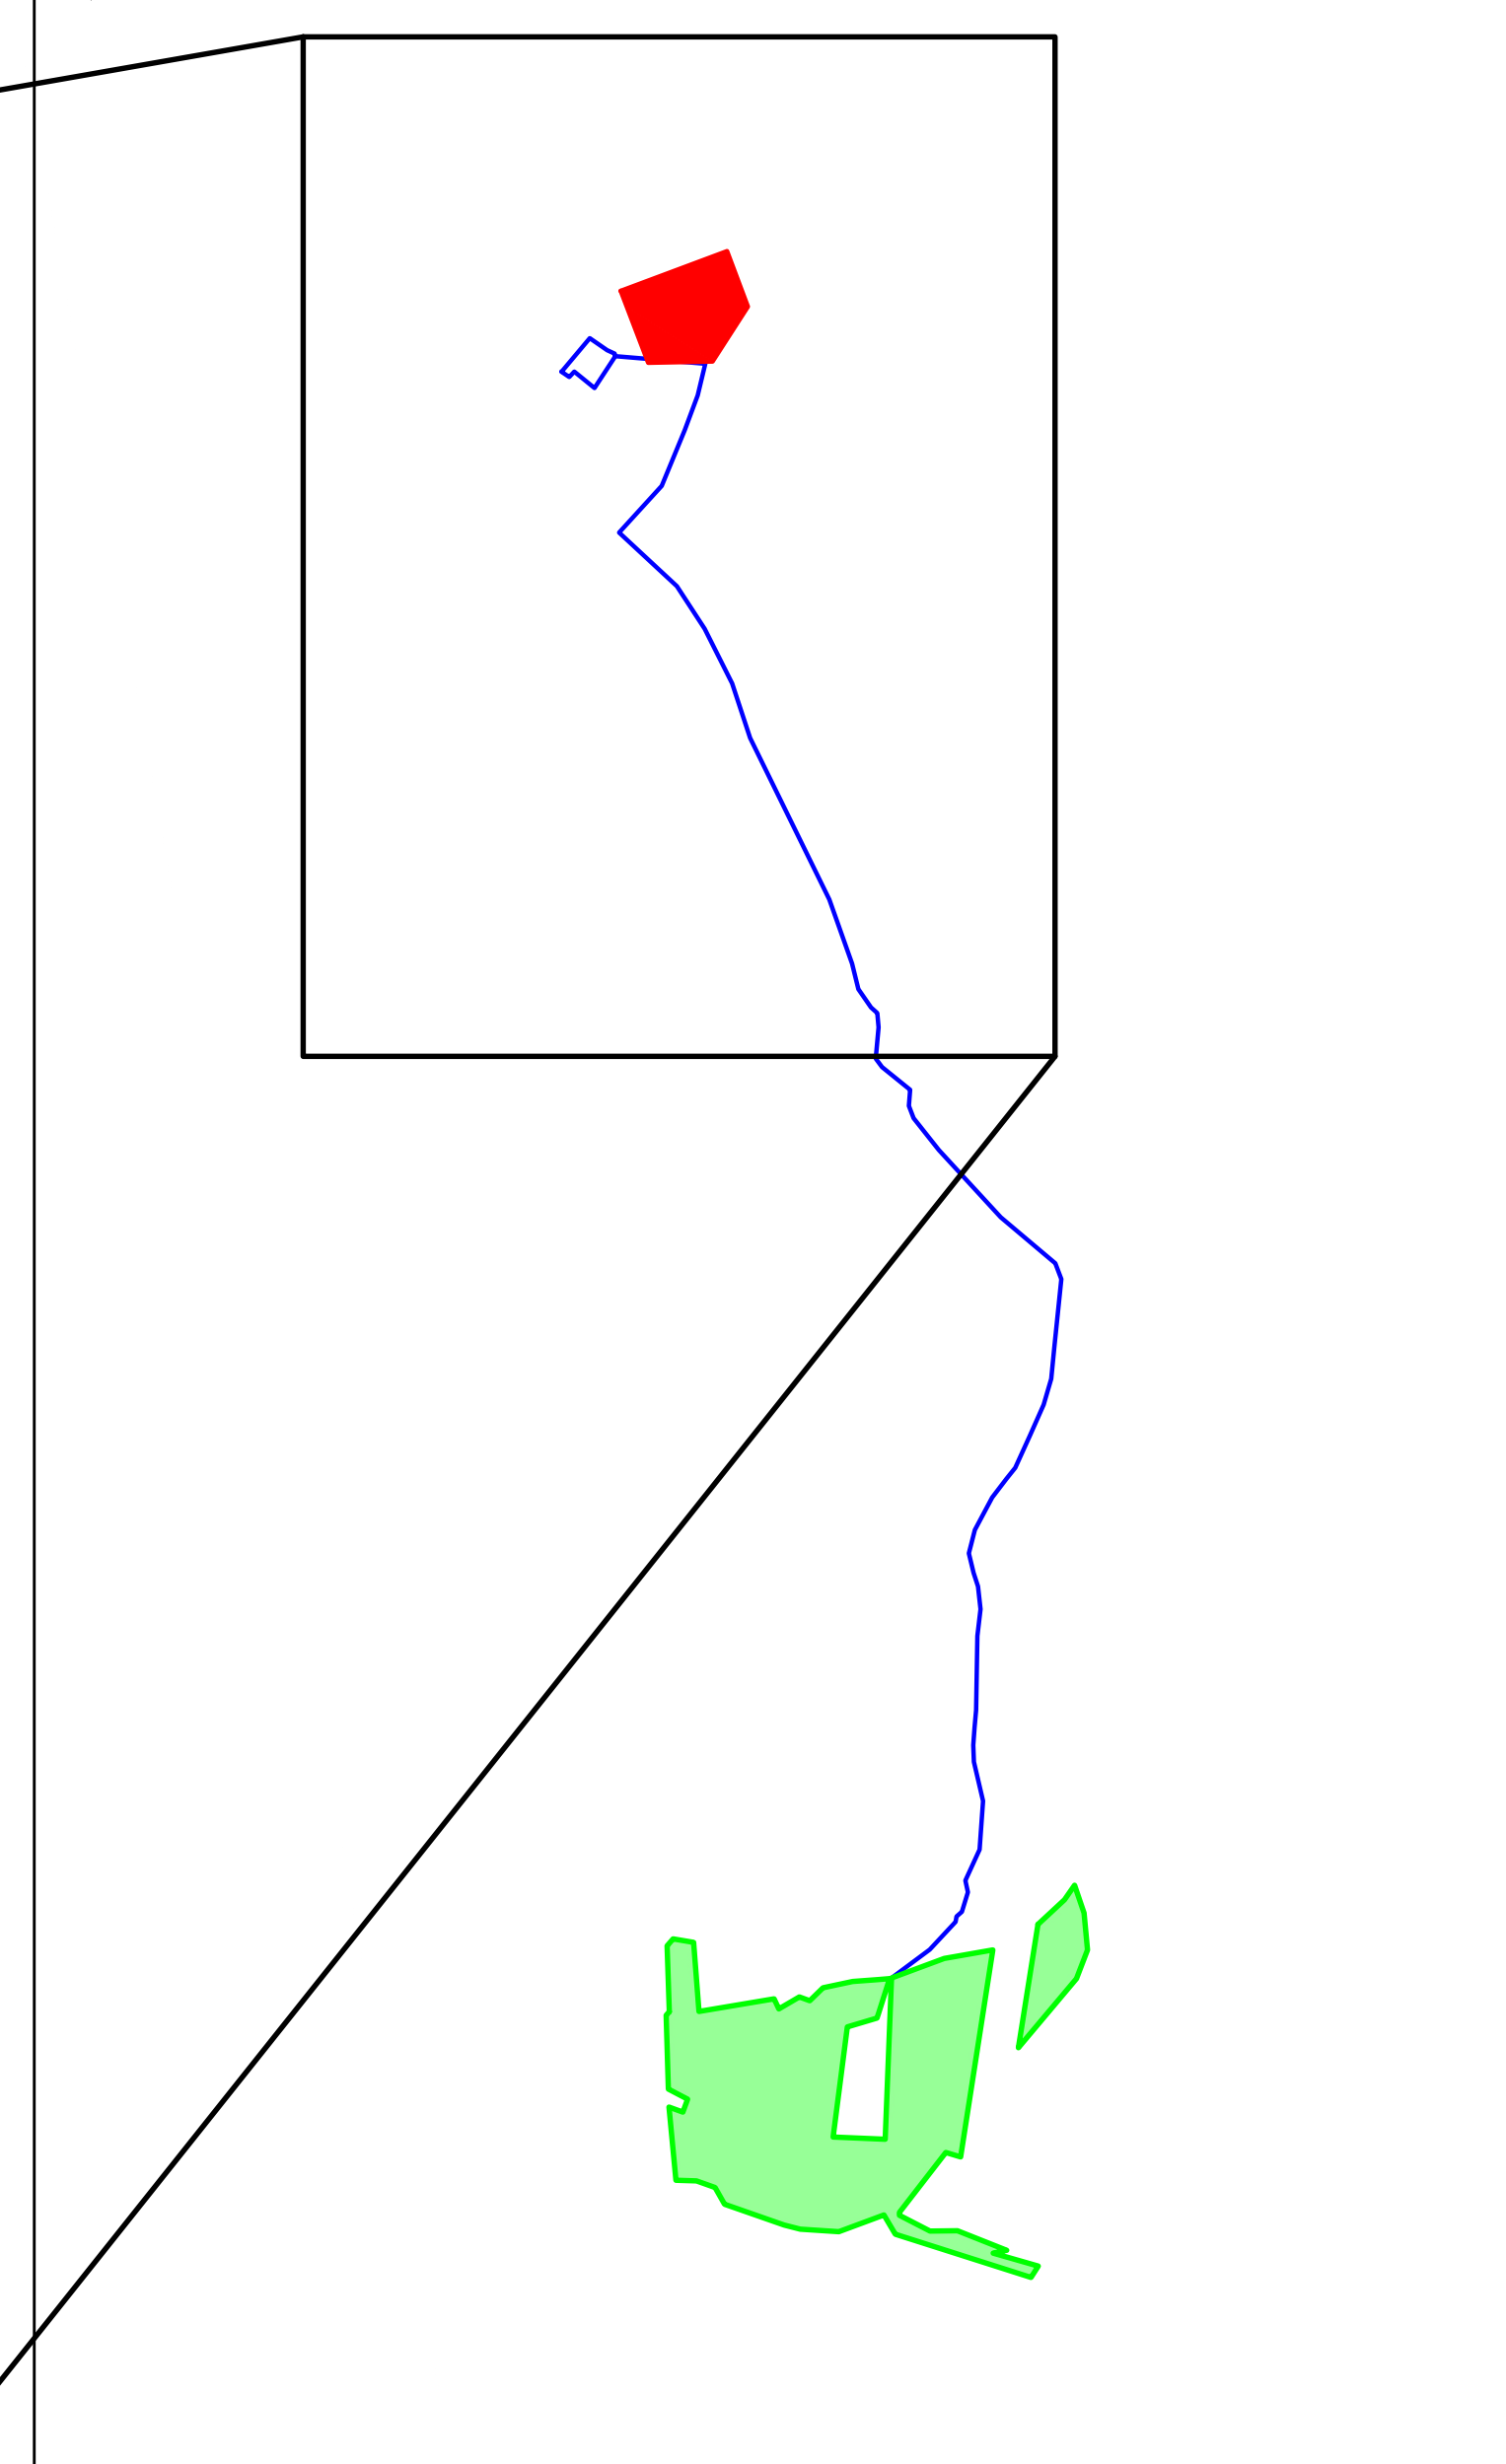

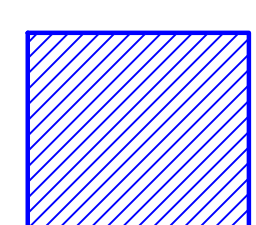


QUADRO DI INSIEME

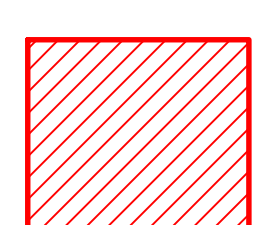


LEGENDA

-  SSE UTENTE PRJ01-CIMINNA (PA)
-  SSE TERNA -CONTRADA PORRAZZI - CIMINNA (PA)
-  PROGETTO DI LINEA DI INTERCONNESSIONE MT DELLE SEZIONI DI IMPIANTO (DENOMINATI "CAMPO") DEL TIPO ARE4HIR 3x(1x185)mm²
-  PROGETTO DI LINEA DI INTERCONNESSIONE AT DA SSE UTENTE A SSE TERNA - CONTRADA PORRAZZI - CIMINNA (PA)
-  TRACCIATO CABINE
-  AREA FOTOVOLTAICO
-  FASCIA DI MITIGAZIONE AMBIENTALE
-  AREA SOGGETTA A VINCOLO

POTENZA TOT: 49894,40Kw

Campo	Potenza
Campo FV 05_1-A	1294,56 Kw
Campo FV 05_2-B	8546,88 Kw
Campo FV 05_3-C	3215,52 Kw
Campo FV 05_4-D	8825,28 Kw
Campo FV 05_5-E	4412,64 Kw
Campo FV 05_6-F	6236,16 Kw
Campo FV 05_7-G	3507,84 Kw
Campo FV 05_8-H	11122,08 Kw
Campo FV 05_9-I	4092,48 Kw

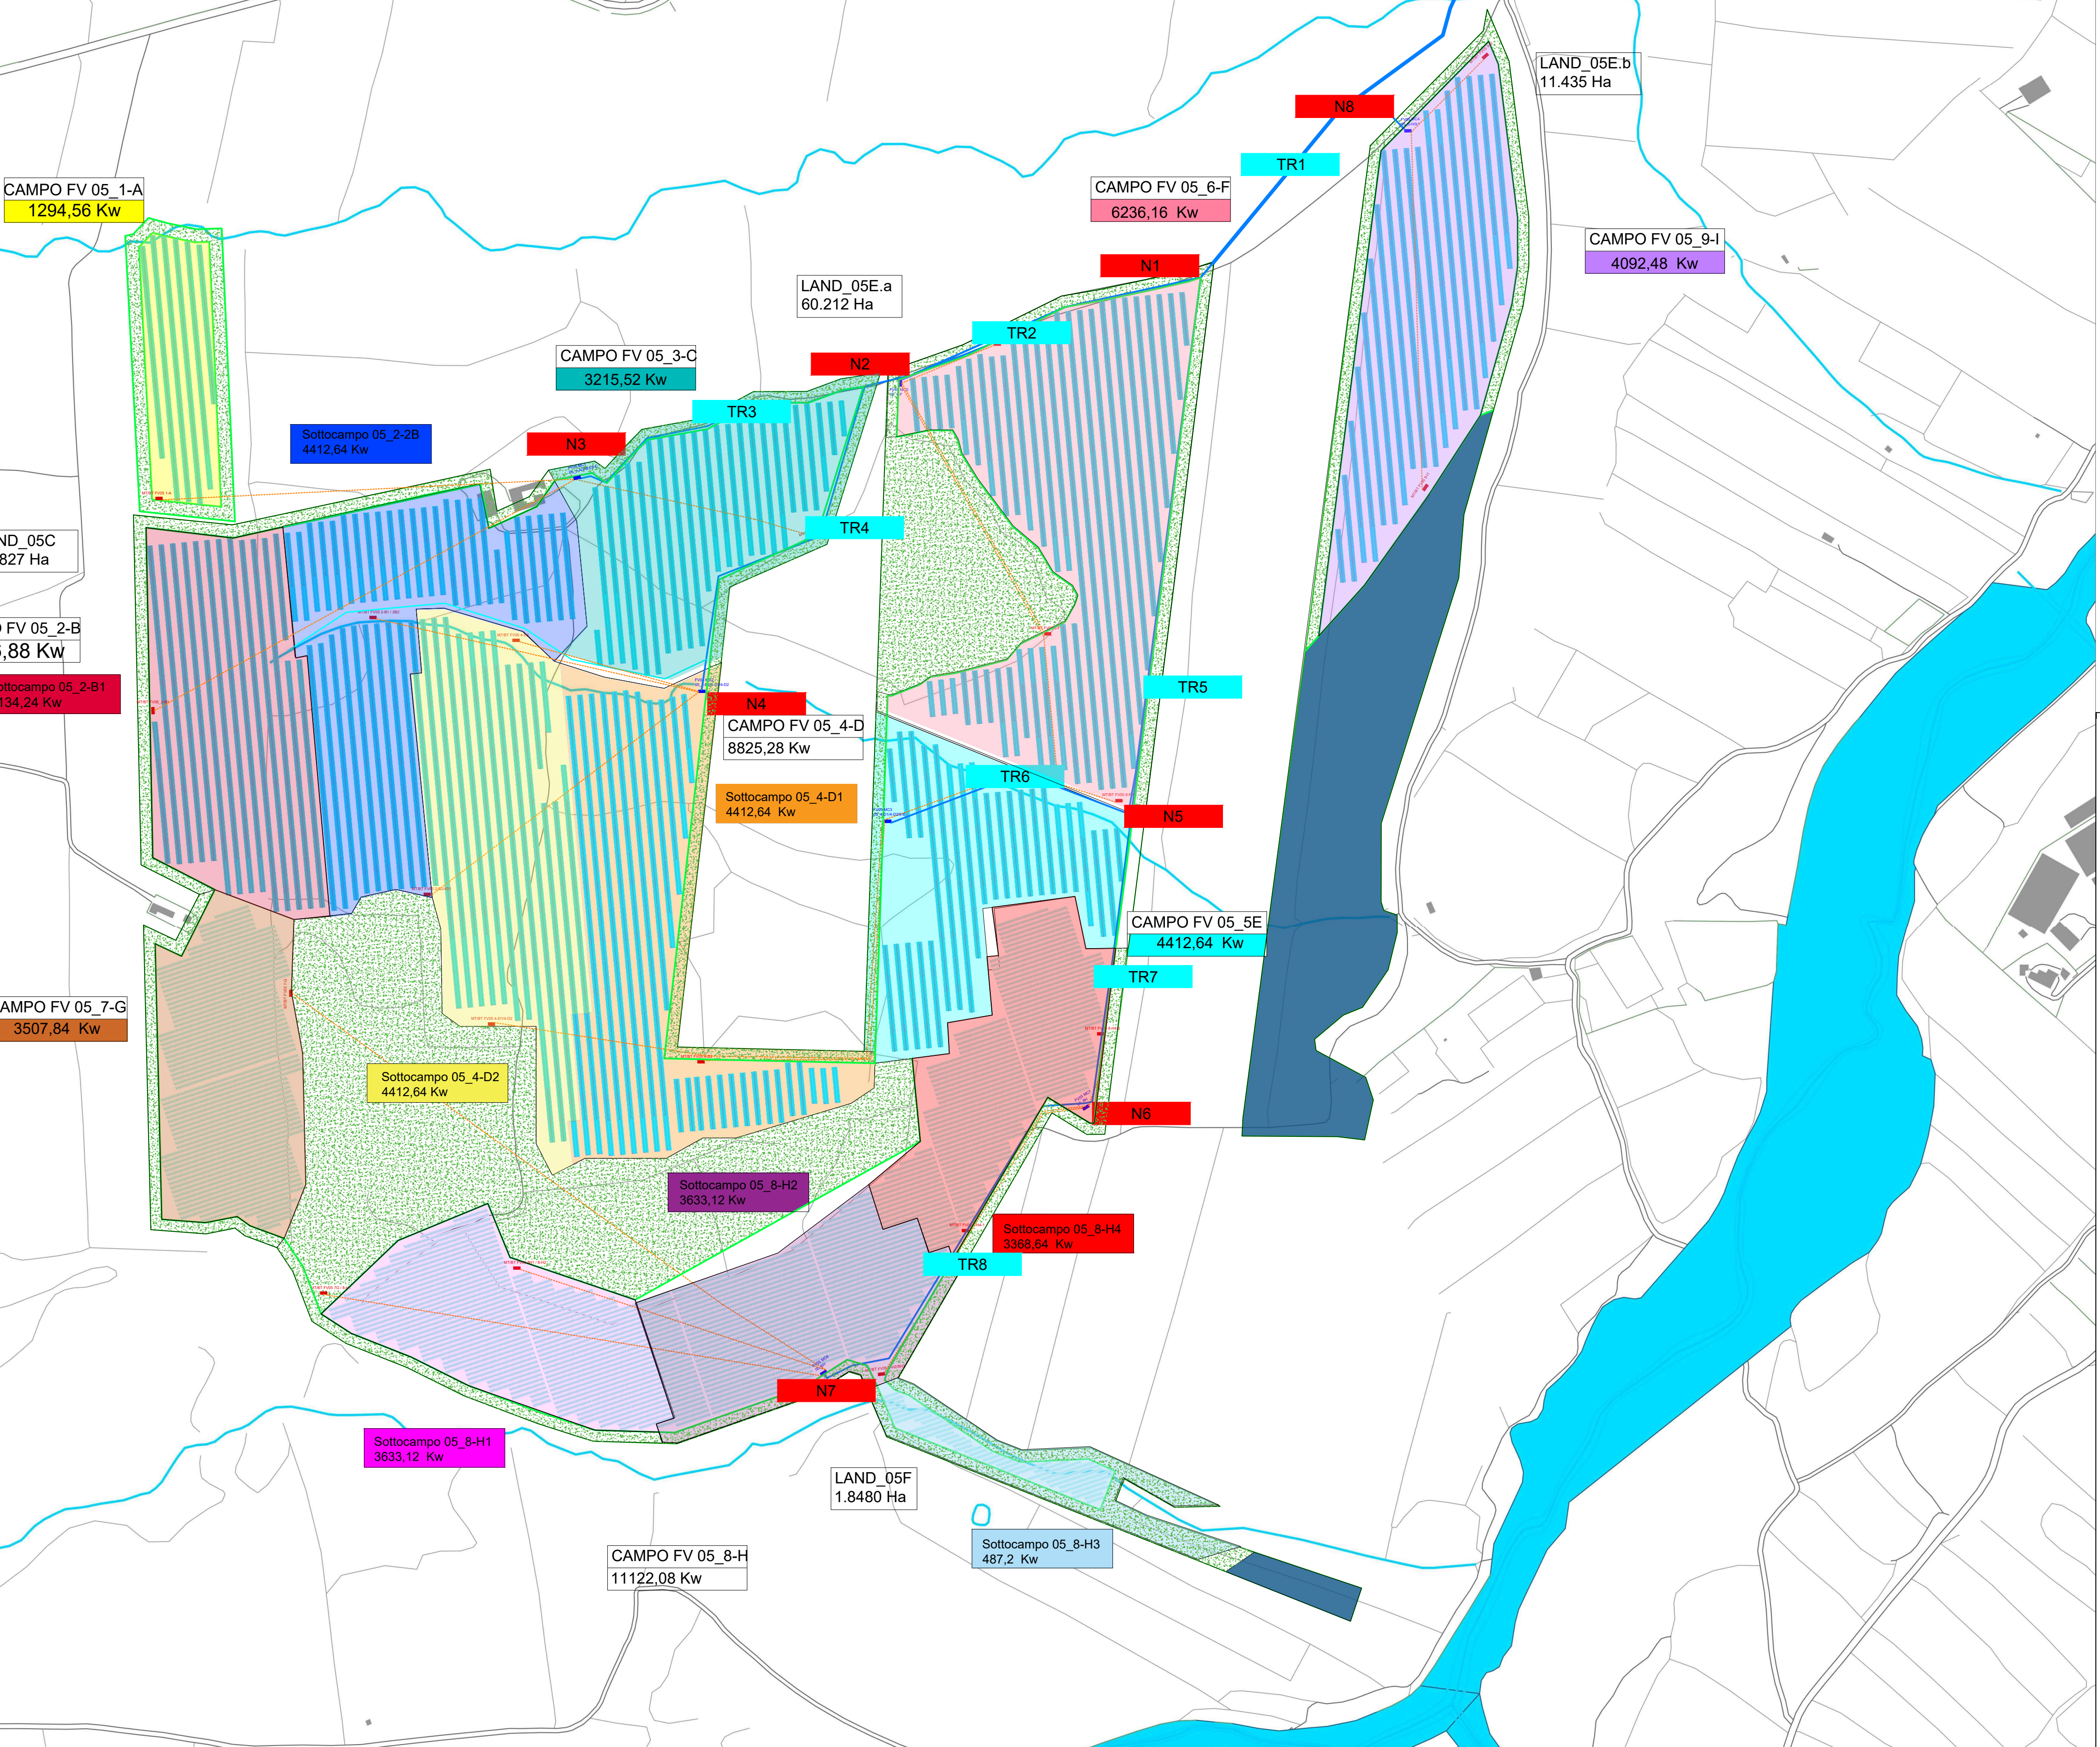

																									
REGIONE: SICILIA		PROVINCIA: PALERMO																							
COMUNE: CAMPOFELICE DI FITALIA		LOCALITA': C/da Cozzo d'AgNELLO																							
PRODOTTORE: PD		OGGETTO: Progetto per la realizzazione di un impianto agrovoltaico denominato Agrovoltaico Campofelice per la produzione di energia elettrica con una potenza installata di 49.894 MW, potenza di immissione di 46.000 MW e potenza del sistema di accumulo di 10 MW, per la produzione agricola di beni e servizi oltre alle opere connesse e alle infrastrutture indispensabili nell'area identificata nel comune di Campofelice di Fitalia (PA)																							
																									
SCALE: EL 05.047	IMPianto: AGROFOTOVOLTAICO CAMPOFELICE	1:4000	SCALA:																						
PROGETTISTA: FRI-ELSUN		RESPONSABILE: [Signature]		APPROVATO DA: [Signature]																					
<table border="1"> <tr> <th>REV.</th> <th>DATA</th> <th>REDAITTO</th> <th>DESCRIZIONE</th> </tr> <tr> <td>0</td> <td></td> <td></td> <td></td> </tr> <tr> <td>1</td> <td></td> <td></td> <td></td> </tr> <tr> <td>2</td> <td></td> <td></td> <td></td> </tr> <tr> <td>3</td> <td></td> <td></td> <td></td> </tr> </table>						REV.	DATA	REDAITTO	DESCRIZIONE	0				1				2				3			
REV.	DATA	REDAITTO	DESCRIZIONE																						
0																									
1																									
2																									
3																									