



TR	SC	TV	TA	INT	SEZ	SBARRE (predisp.)	TV	TA	INT	SEZ	SC	TC
----	----	----	----	-----	-----	-------------------	----	----	-----	-----	----	----

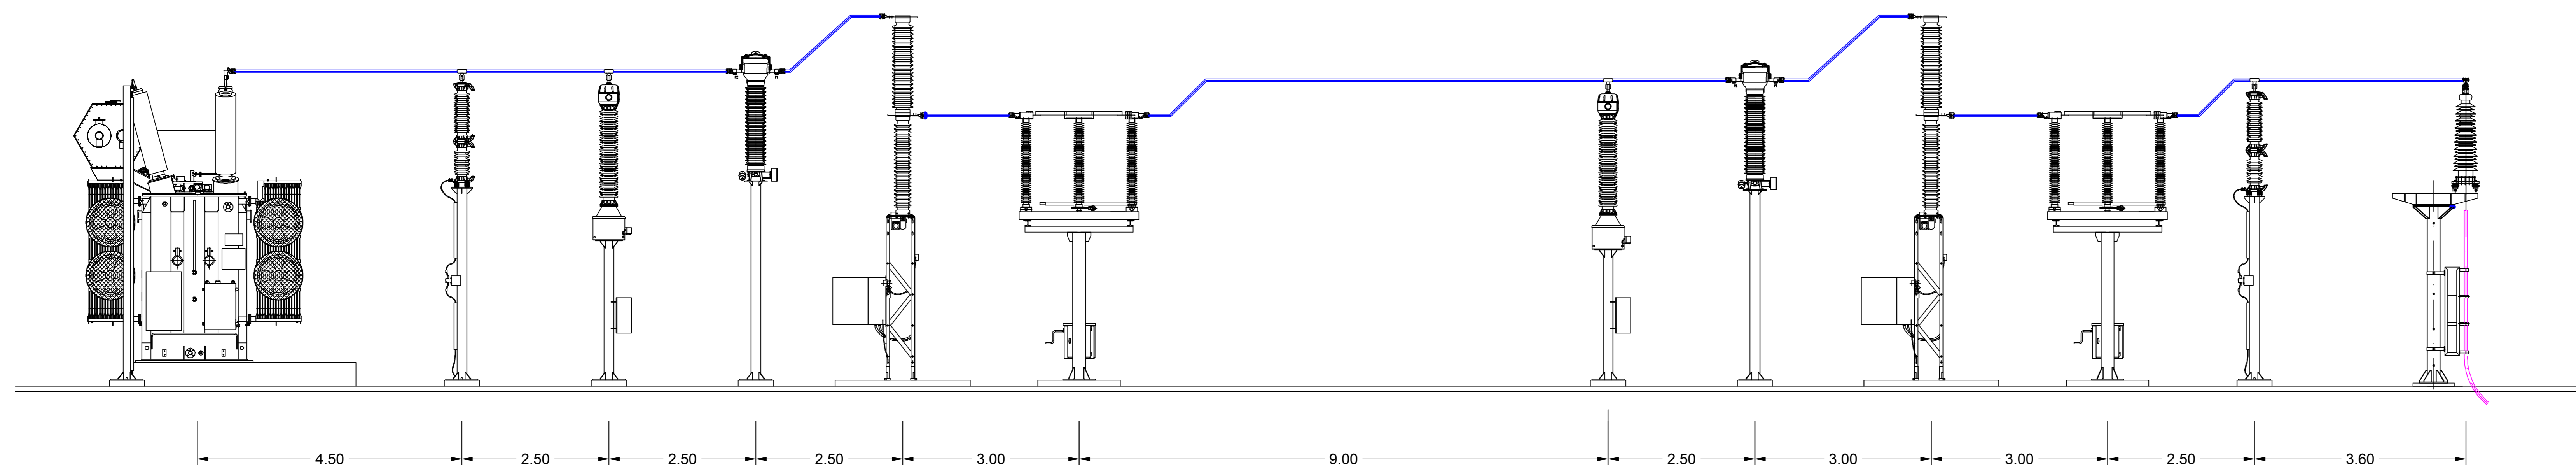

LEGENDA APPARECCHIATURE AT	
Sigla	Descrizione
TR	TRASFORMATORE 150/30 KV 65MVA
SC	SCARICATORI DI SOVRATENSIONE
TVI	TRASFORMATORI DI TENSIONE INDUTTIVO
TVC	TRASFORMATORI DI TENSIONE CAPACITIVO
TA	TRASFORMATORI DI CORRENTE
INT	INTERRUTTORE TRIPOLARE
SEZ	SEZIONATORE TRIPOLARE ORIZZONTALE
TC	TERMINALI CAVO AT

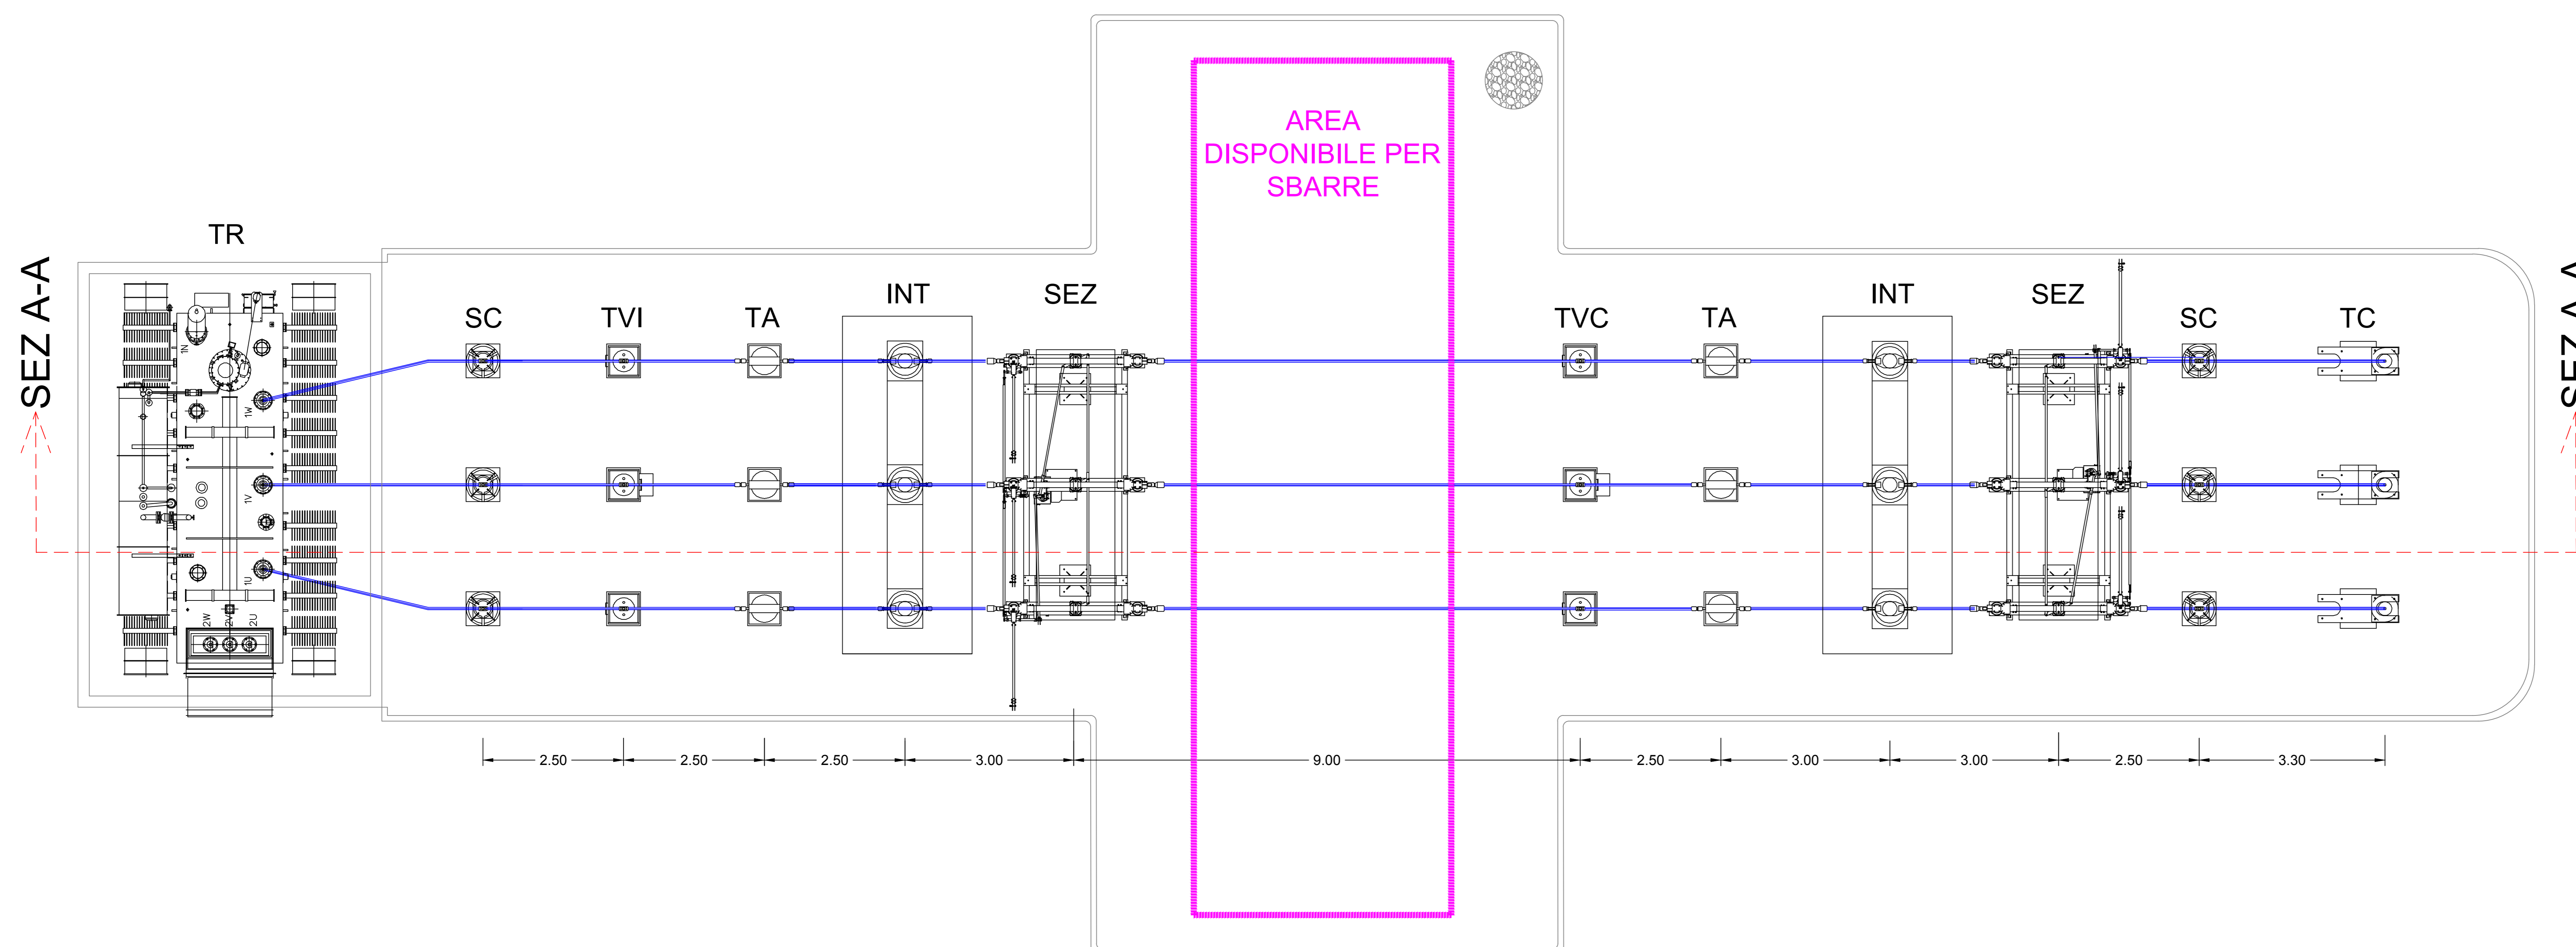

REGIONE: SICILIA	PROVINCIA: PALERMO
COMUNE: CAMPOFELICE DI FITALIA	LOCALITA': C/da Cozzo d'Agnello
TIPO PROGETTO: PD OGGETTO: Progetto per la realizzazione di un impianto agrovoltaico denominato "Agrovoltaico Campofelice" per la produzione di energia elettrica con una potenza installata di 49,694 MW, potenza di immissione di 48.000 MW e potenza del sistema di accumulo di 10 MW, per la produzione agricola di beni e servizi oltre alle opere connesse e alle infrastrutture indispensabili nell'area identificata nel comune di Campofelice di Fitalia (PA).	
TAVOLA: EL 05.063	IMPIANTO: AGROFOTOVOLTAICO CAMPOFELICE
ES.000	1:50
PROFONDETA': FRI-EL SUN	RESPONSABILE: Timbro e Firma
PROGETTISTA: SUPER DORP	DIRETTORE TECNICO ARCH.: FRANCESCO LAUDICINO
REV. DATA REDATTO DESCRIZIONE	Ordine Nazionale dei Biologi Dati Informativi S. Valente