
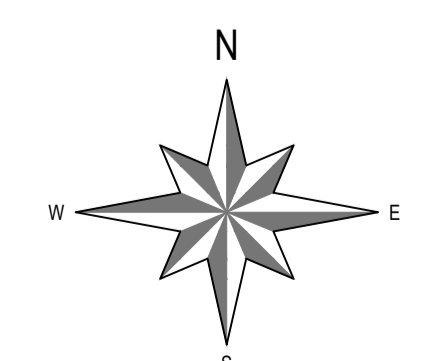


LEGENDA:

— IMGOMBRO DELLE NUOVE OPERE PREVISTE NEL P.R.P.

- - - OPERE DI NUOVA PRIMA FASE

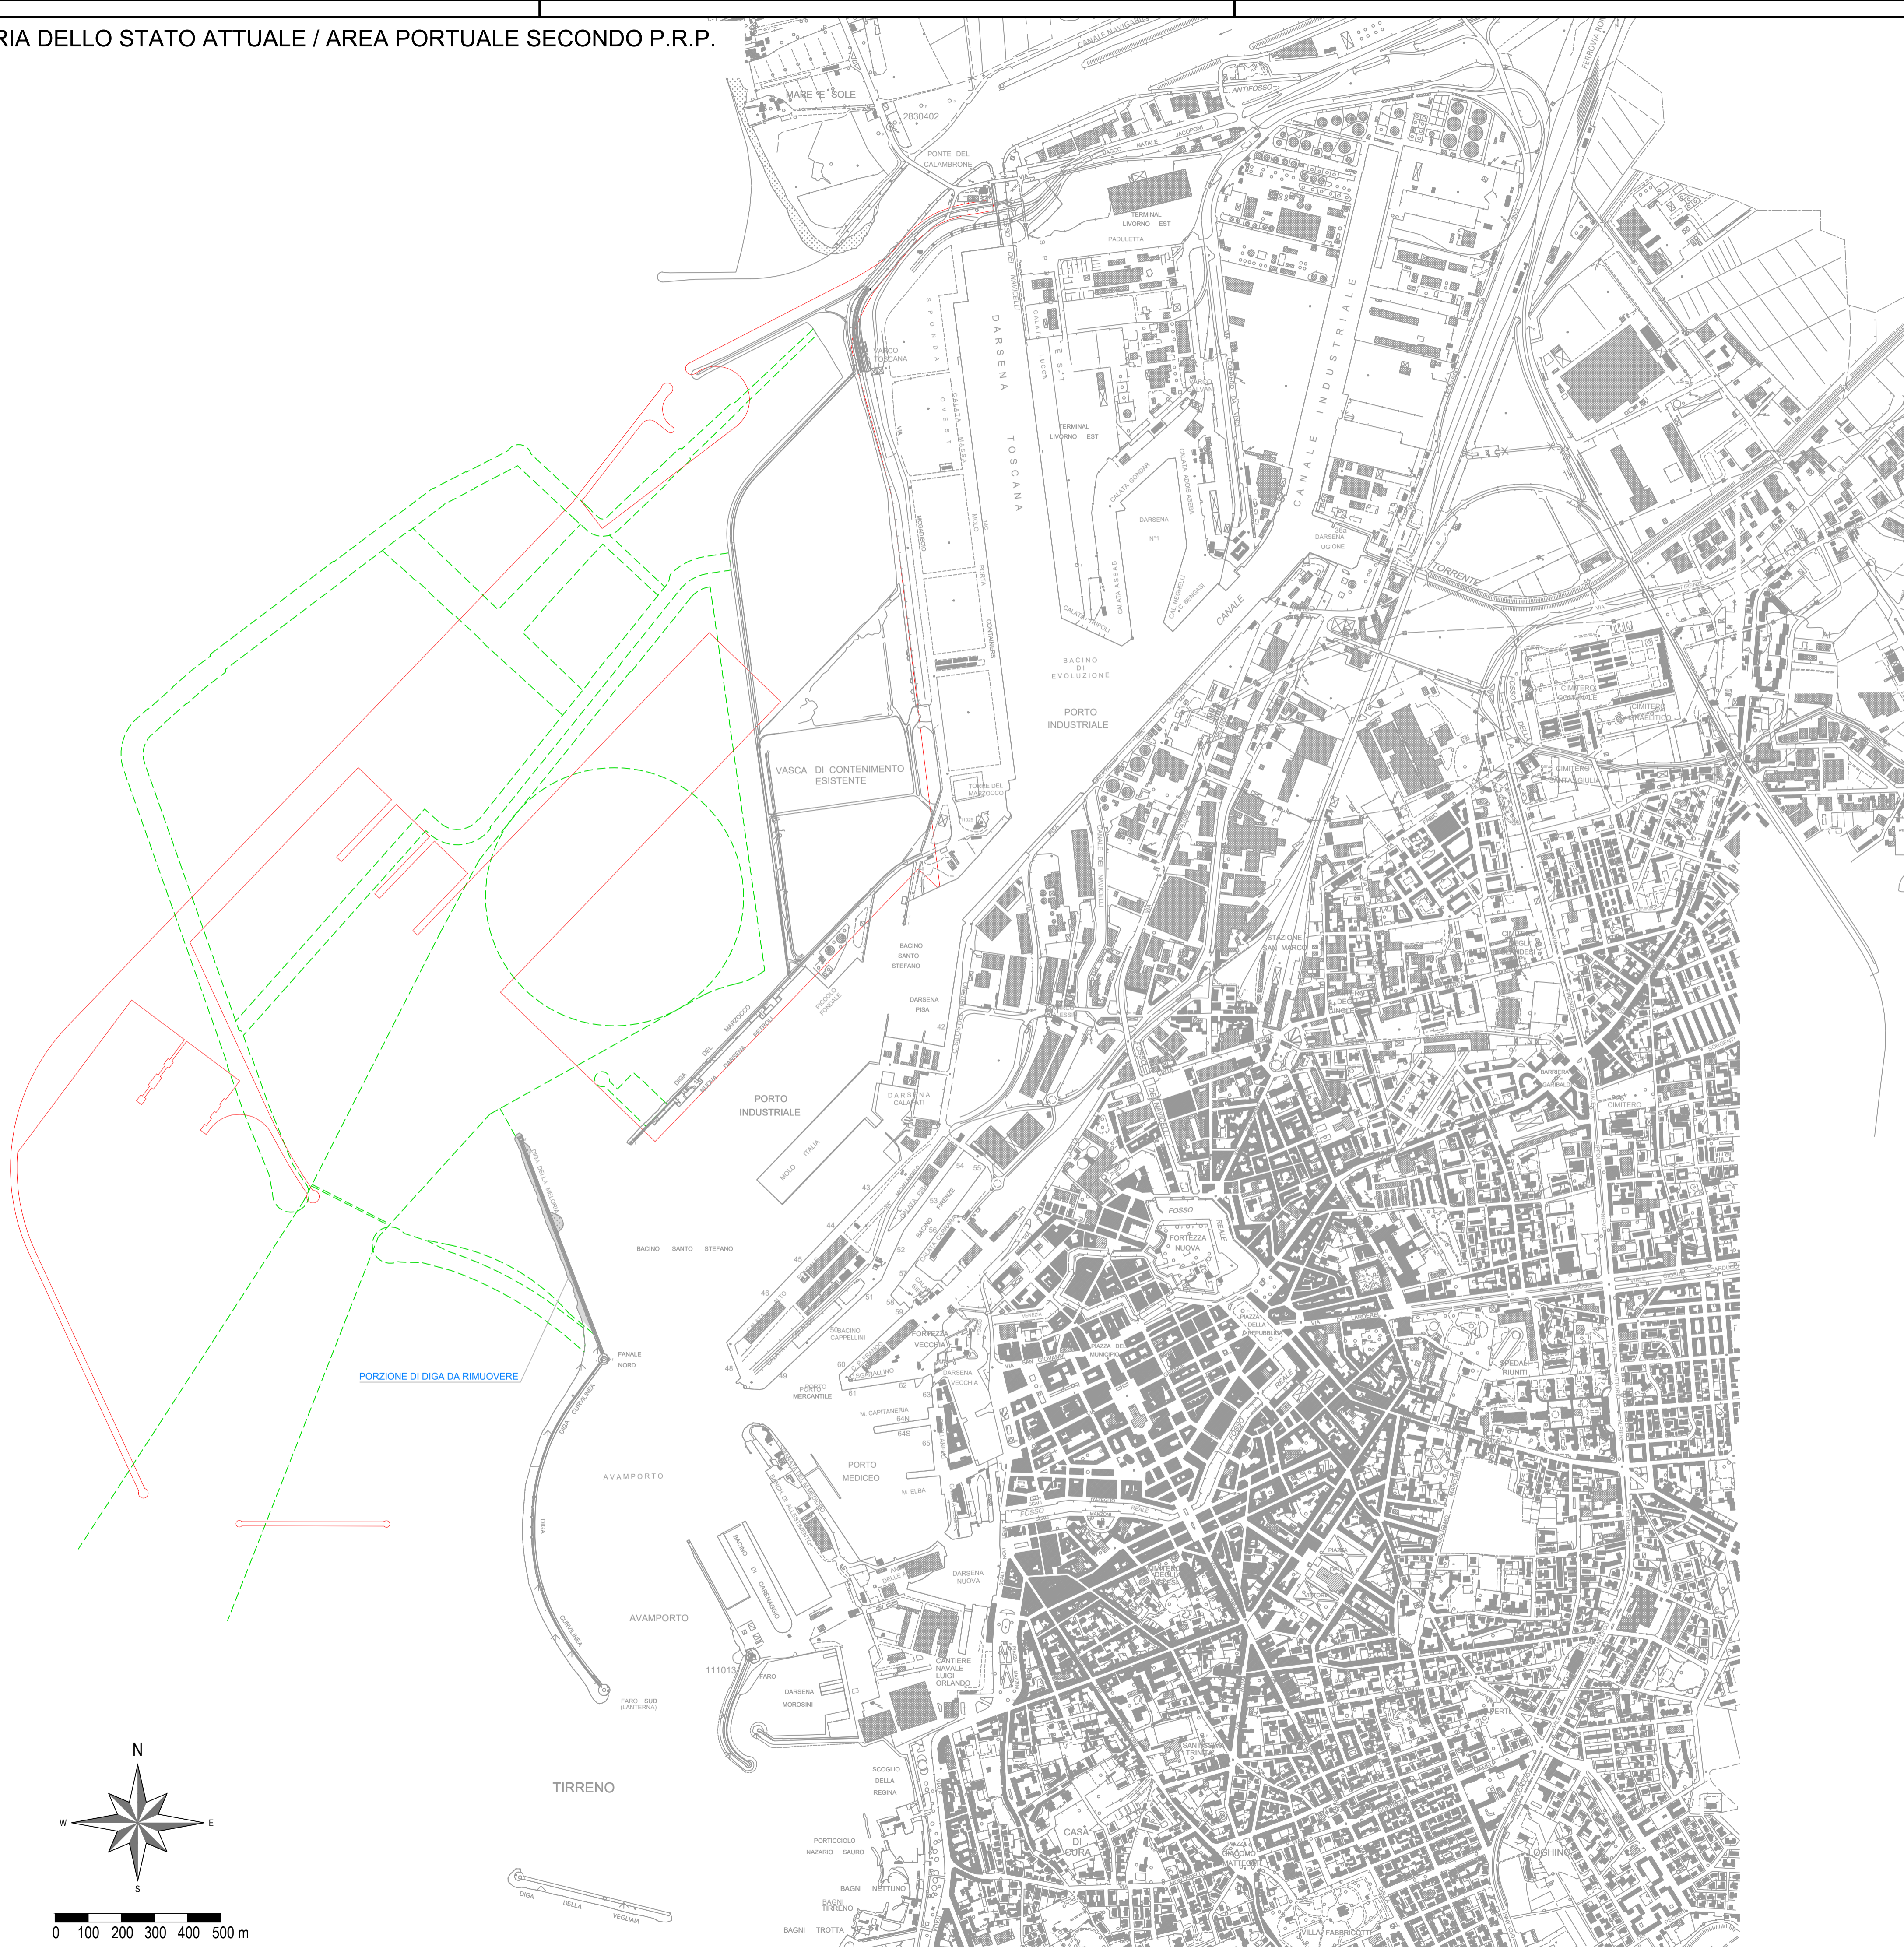

Autorità di Sistema Portuale del Mar Tirreno Settentrionale  
Scali Rosciario, 6 - 57123 Livorno, Italia  
R.U.P. Ing. Enrico Pribaz  
D.E.C. Ing. Irena Lotz

R.T.P.

**F&M**  
ingegneria  
30036 Mirano (VE)  
Viale Bettedone, 8/10  
www.fimaggiaria.com  
Tel. +39 041 5785 711  
Fax +39 041 4355 533  
port@fimgaggiaria.com

**Royal**  
HaskoningDHV  
P.O. Box 1132  
3800 BC Amersfoort  
The Netherlands  
www.royalhasconingdhv.com  
Tel. +44 (0)207 222 2115  
Fax +44 (0)207 222 2659  
info@rhdhv.com

**HS**  
marine srl  
35027 Noventa Padovana (PD)  
Via Pansa 56/a  
Tel. +39 049 8945 087  
Fax +39 049 8707 866  
mail@hsmarine.com

**G&T**  
31027 Spresiano (TV)  
Via Treppe, 8  
www.gtgpo.it  
Tel. +39 0422 8870 31  
Fax +39 0422 8895 89  
info@gtgpo.it

PROGETTO

**PROGETTAZIONE PRELIMINARE E DEFINITIVA DELLE OPERE MARITIME DI DIFESA E DEI DRAGAGGI PREVISTI NELLA NUOVA PRIMA FASE DI ATTUAZIONE DELLA PIATTAFORMA EUROPA, COMPRESO LO STUDIO DI IMPATTO AMBIENTALE E LA VALUTAZIONE DI INCIDENZA AMBIENTALE**

EMISSIONE

**PROGETTO DEFINITIVO**

TITOLO

**A - PARTE GENERALE**

Planimetria dello stato attuale / Area portuale secondo P.R.P.

REV.	DATA	FILE	OGGETTO	DIS.	APPR.
1	2007/02/01	1233_PD-A-107_1.dwg	Risorse Risorse di Ispezione no. 17/2005/AR/POS del 20/05/05/11	F. Casini	F. Tassi
2	31/10/2007	1028_PD-A-107_2.dwg	Aggiornamento a seguito della caratterizzazione ambientale	I. Cagnin	F. Tassi
3					
4					
5					

ELABORATO N.

**A107**

DATA:	SCALA:	FILE:	J.N.
04/09/2020	1:10000	1233_PD-A-107_0.dwg	1233/19
PROGETTO	DISEGNO	VERIFICA	APPROVAZIONE
L. Masiero	I. Cagnin	L. Masiero	T. Tassi