










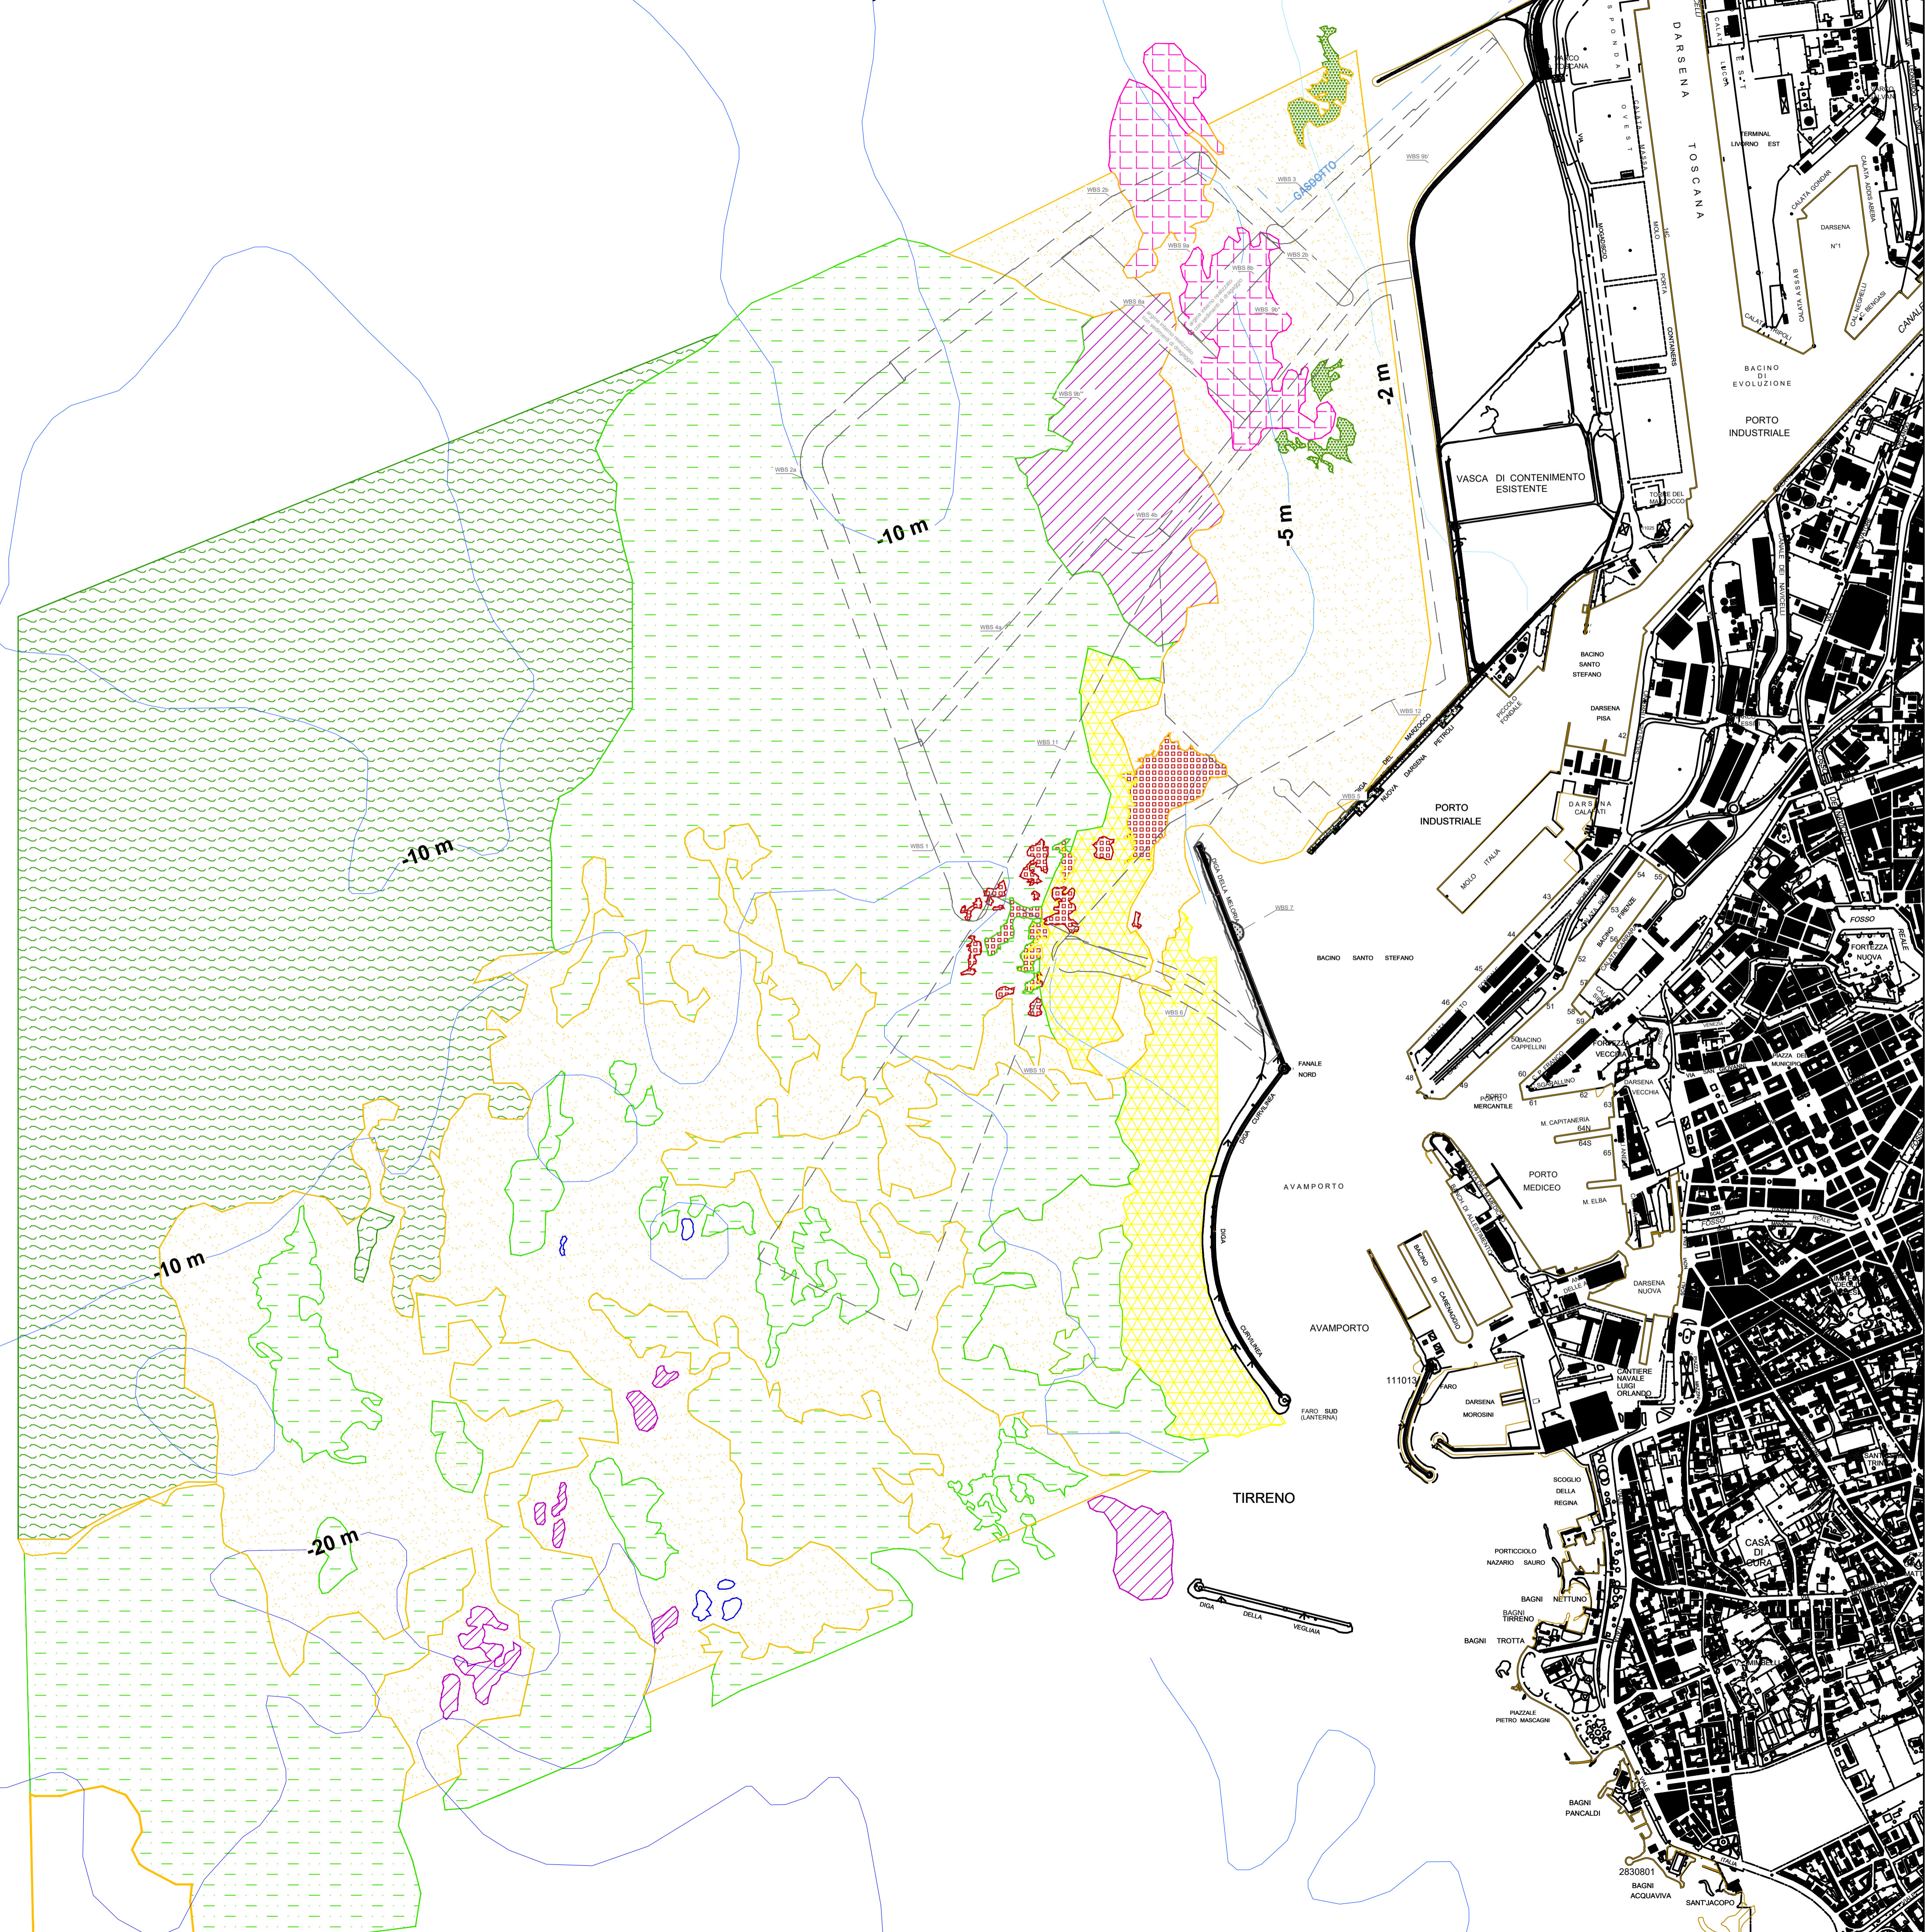


LEGENDA

Carta Tematica Regionale

Carta geomorfologica generale, elaborata da CIBM (Centro Interuniversitario di Biologia Marina). Rif: GPLS18-16T010PLA [dicembre 2016]

-  Posidonia oceanica su matte
-  Matte di Posidonia oceanica degradata
-  Matte morte di Posidonia oceanica
-  Caulerpa prolifera e/o cylindracea
-  Cymodocea nodosa
-  Sabbie fini
-  Affioramenti rocciosi
-  Fondi duri
-  Detrito grossolano
-  Area lavoro
-  Isobate - dato ricavato da carta nautica



Autorità di Sistema Portuale del Mar Tirreno Settentrionale
Scali Rosciario, 6 - 57123 Livorno, Italia

R.U.P. ing. Enrico Pribez
D.E.C. ing. Ilaria Lotti

R.T.P.

F&M
ingegneria
30035 Mirano (VE)
Viale Bellavere, 8/10
www.f&m-ingenieri.com
Tel. +39 041 5785 711
Fax +39 041 4355 033
port@f&m-ingenieri.com

Royal HaskoningDHV
P.O. Box 1132
3800 BC Amersfoort
The Netherlands
www.royalhaskoningdhv.com
Tel. +44 (0)207 222 3115
Fax +44 (0)207 222 2859
info@rhdhv.com

HS marine srl
35027 Noventa Padovana (PD)
Via Panà 56/a
Tel. +39 049 8945 087
Fax +39 049 8707 868
mail@hsmarine.com

G&T
31027 Sposiano (TV)
Via Teppola, 8
www.gtg.it
Tel. +39 0422 8870 31
Fax +39 0422 2856 89
info@gtg.it

PROGETTO

PROGETTAZIONE PRELIMINARE E DEFINITIVA DELLE OPERE MARITTIME DI DIFESA E DEI DRAGAGGI PREVISTI NELLA NUOVA PRIMA FASE DI ATTUAZIONE DELLA PIATTAFORMA EUROPA, COMPRESO LO STUDIO DI IMPATTO AMBIENTALE E LA VALUTAZIONE DI INCIDENZA AMBIENTALE

EMISSIONE

PROGETTO DEFINITIVO

TITOLO

C - STUDI AMBIENTALI
Planimetria delle biocoeni

REV.	DATA	FILE	OGGETTO	DIS.	APPR.
1	28/09/2021	1233_PD-C-101_1.dwg	Revisione Progetto di Impatto n. 0205049-PSI del 22/09/2021	M. Greggio	T. Tassi
2	31/03/2022	1233_PD-C-101_2.dwg	Aggiornamento a seguito della caratterizzazione ambientale	M. Greggio	T. Tassi
3					
4					
5					

ELABORATO N. **C101**

DATA:	SCALA:	FILE:	J.N.
04/09/2020	1:10.000	1233_PD-C-101_1.dwg	1233/19
PROGETTO:	DISEGNO:	VERIFICA:	APPROVAZIONE:
M. Greggio	M. Greggio	C. Galli	T. Tassi