



PLANIMETRIA GENERALE DELLE INTERFERENZE

Scala 1:10000

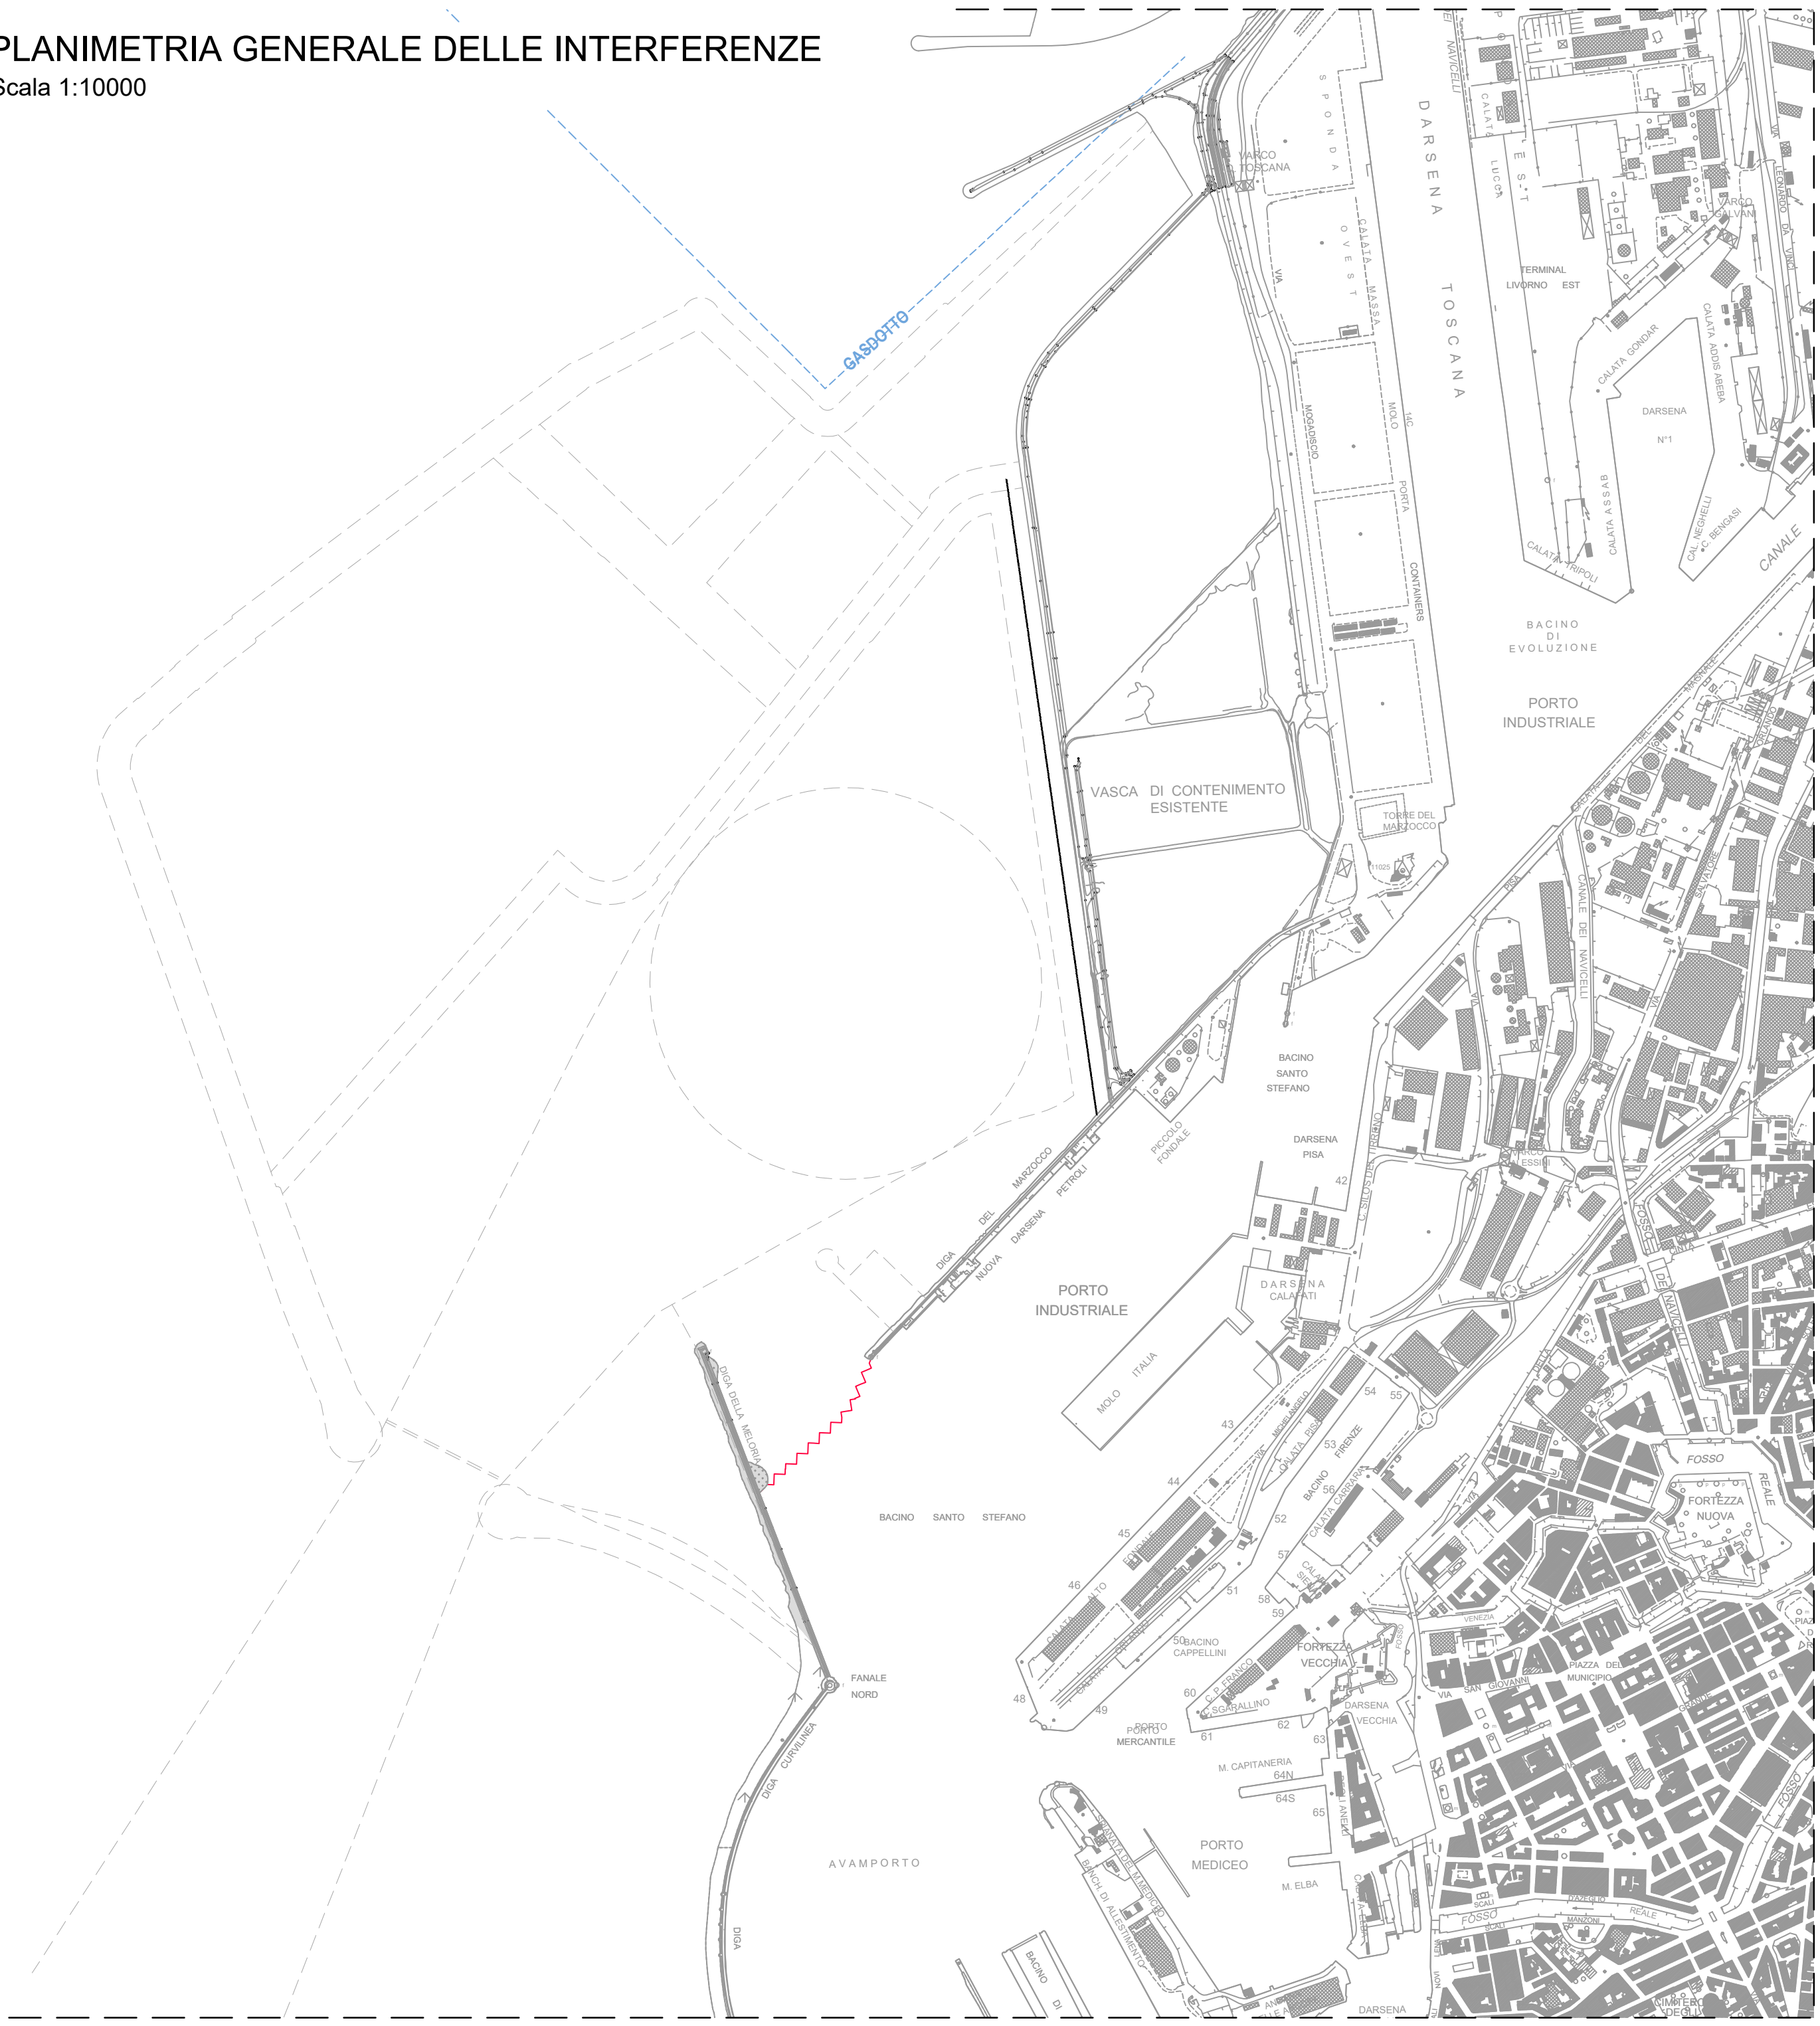

LEGENDA:

 RILIEVO GASDOTTO FORNITO DA SNAM

 ALIMENTAZIONE TORRE FARO DIGA DELLA MELORIA DA DISMETTERE



Autorità di Sistema Portuale del Mar Tirreno Settentrionale
Scali Rosciano, 6 - 57123 Livorno, Italia

R.U.P. ing. Enrico Pirbaz
D.E.C. ing. Ilaria Lotti

R.T.P.



30035 Mirano (VE)
Viale Belvedere, 8/10
www.fm-ingegneria.com
Tel. +39 041 5785 711
Fax +39 041 4355 933
portolivorno@fm-ingegneria.com



P.O. Box 1132
3800 BC Amersfoort
The Netherlands
www.royalhaskoningdhv.com
Tel. +44 (0)207 222 2115
Fax +44 (0)207 222 2659
info@rhdhv.com



35027 Noventa Padovana (PD)
Via Panà 56/a
Tel. +39 049 8945 087
Fax +39 049 8707 888
mail@hsmarinesrl.com



31027 Spresiano (TV)
Via Tiepolo, 8
www.gtgeo.it
Tel. +39 0422 8870 31
Fax +39 0422 8895 89
info@gtgeo.it

PROGETTO

PROGETTAZIONE PRELIMINARE E DEFINITIVA DELLE OPERE MARITTIME DI DIFESA E DEI DRAGAGGI PREVISTI NELLA NUOVA PRIMA FASE DI ATTUAZIONE DELLA PIATTAFORMA EUROPA, COMPRESO LO STUDIO DI IMPATTO AMBIENTALE E LA VALUTAZIONE DI INCIDENZA AMBIENTALE

EMISSIONE

PROGETTO DEFINITIVO

TITOLO

E - OPERE DI PROGETTO
Planimetria delle interferenze

REV.	DATA	FILE	OGGETTO	DIS.	APPR.
1	31/10/2022	1233_PD-E-103_1.dwg	Aggiornamento a seguito della caratterizzazione ambientale	I. Cagnin	T. Tassi
2					
3					
4					
5					

ELABORATO N.

E103

DATA:	SCALA:	FILE:	J.N.
29/06/2020	1:10000	1233_PD-E-103_0.dwg	1233/19
PROGETTO	DISEGNO	VERIFICA	APPROVAZIONE
L. Masiero	I. Cagnin	L. Masiero	T. Tassi