PROFILO LONGITUDINALE RILIEVO

Scala h 2000:v 200

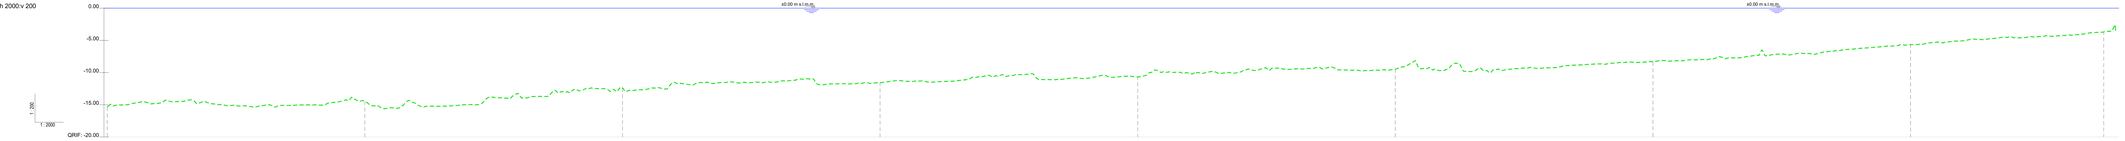

NUMERO SEZIONE	1	2	3	4	5	6	7	8	9
DISTANZE PROGRESSIVE	0+000.00	0+400.00	0+800.00	1+200.00	1+600.00	2+000.00	2+400.00	2+800.00	3+100.00
DISTANZE PARZIALI	400,00	400,00	400,00	400,00	400,00	400,00	400,00	300,00	
QUOTE TERRENO	-15.40	-14.48	-12.37	-11.57	-10.68	-9.48	-8.29	-5.67	-3.69

PLANIMETRIA DI RILIEVO

Scala 1:15000

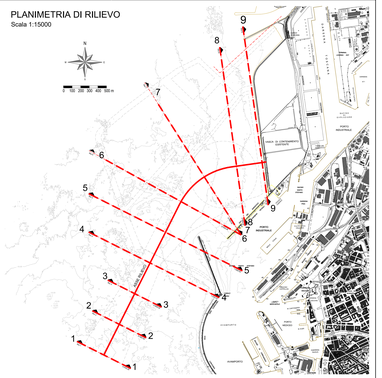
N
0 100 200 300 400 500 m
9
8
7
6
5
4
3
2
1
DIGA DELLA MELORIA
DIGA DEL MARZOCCO (AREA ENI)
DIGA CURVILINEA ESISTENTE
SCOGLIERA ESISTENTE
LOCALIZZAZIONE GASDOTTO
ASSE RILIEVO
AREA INDUSTRIALE
AREA INDUSTRIALE
AREA INDUSTRIALE