
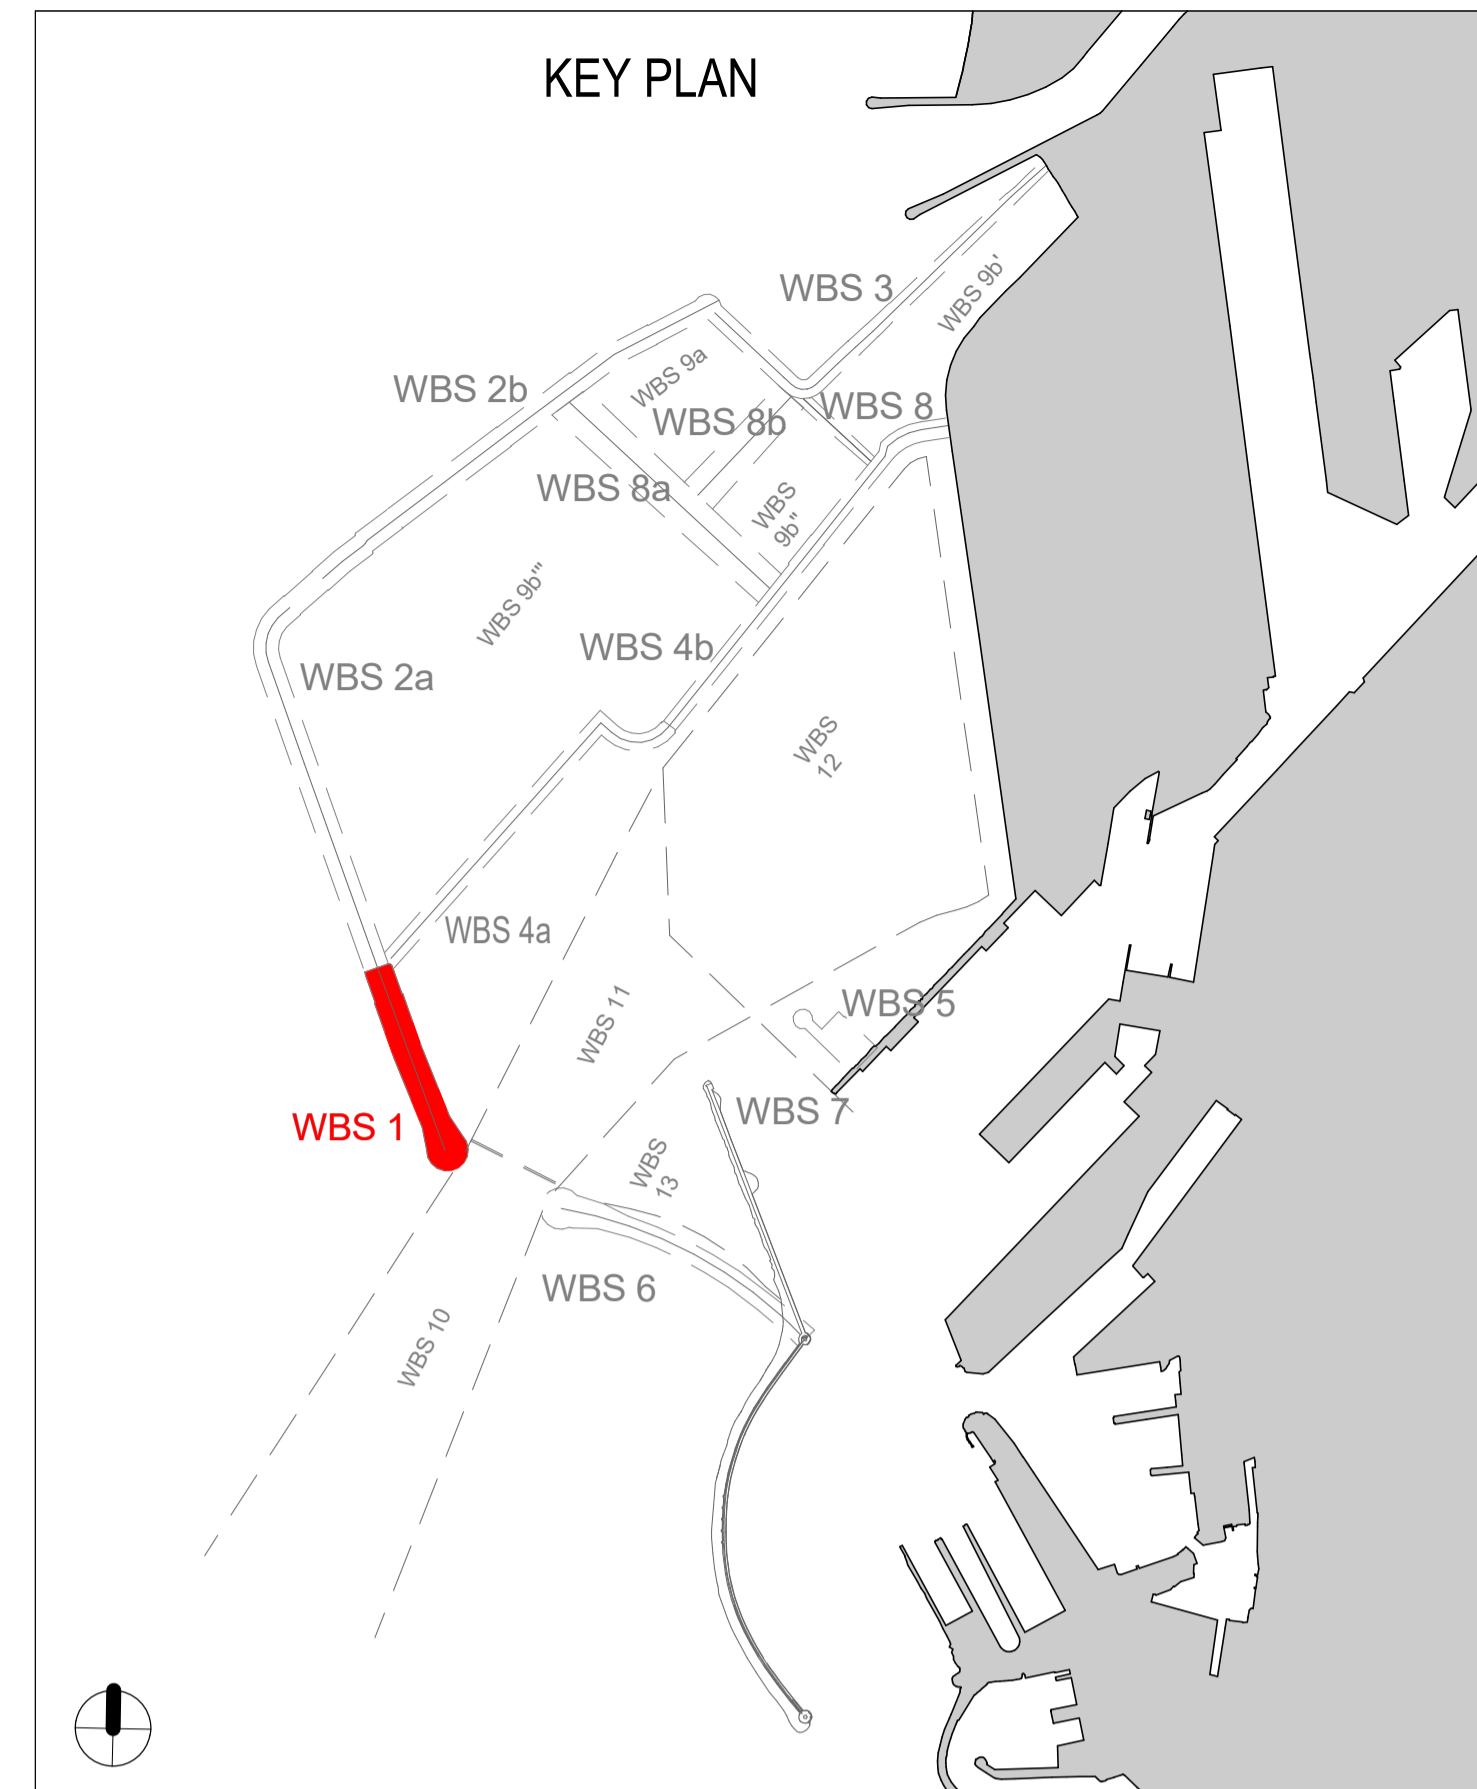


Rilievo planimetrico

Scala 1 : 2000



TABELLA PUNTI POLIGONALE		
Punto	Coordinate EST	Coordinate Nord
1	1603248.22	4823427.62
2	1603143.27	4823685.71
3	1603066.34	4823903.52

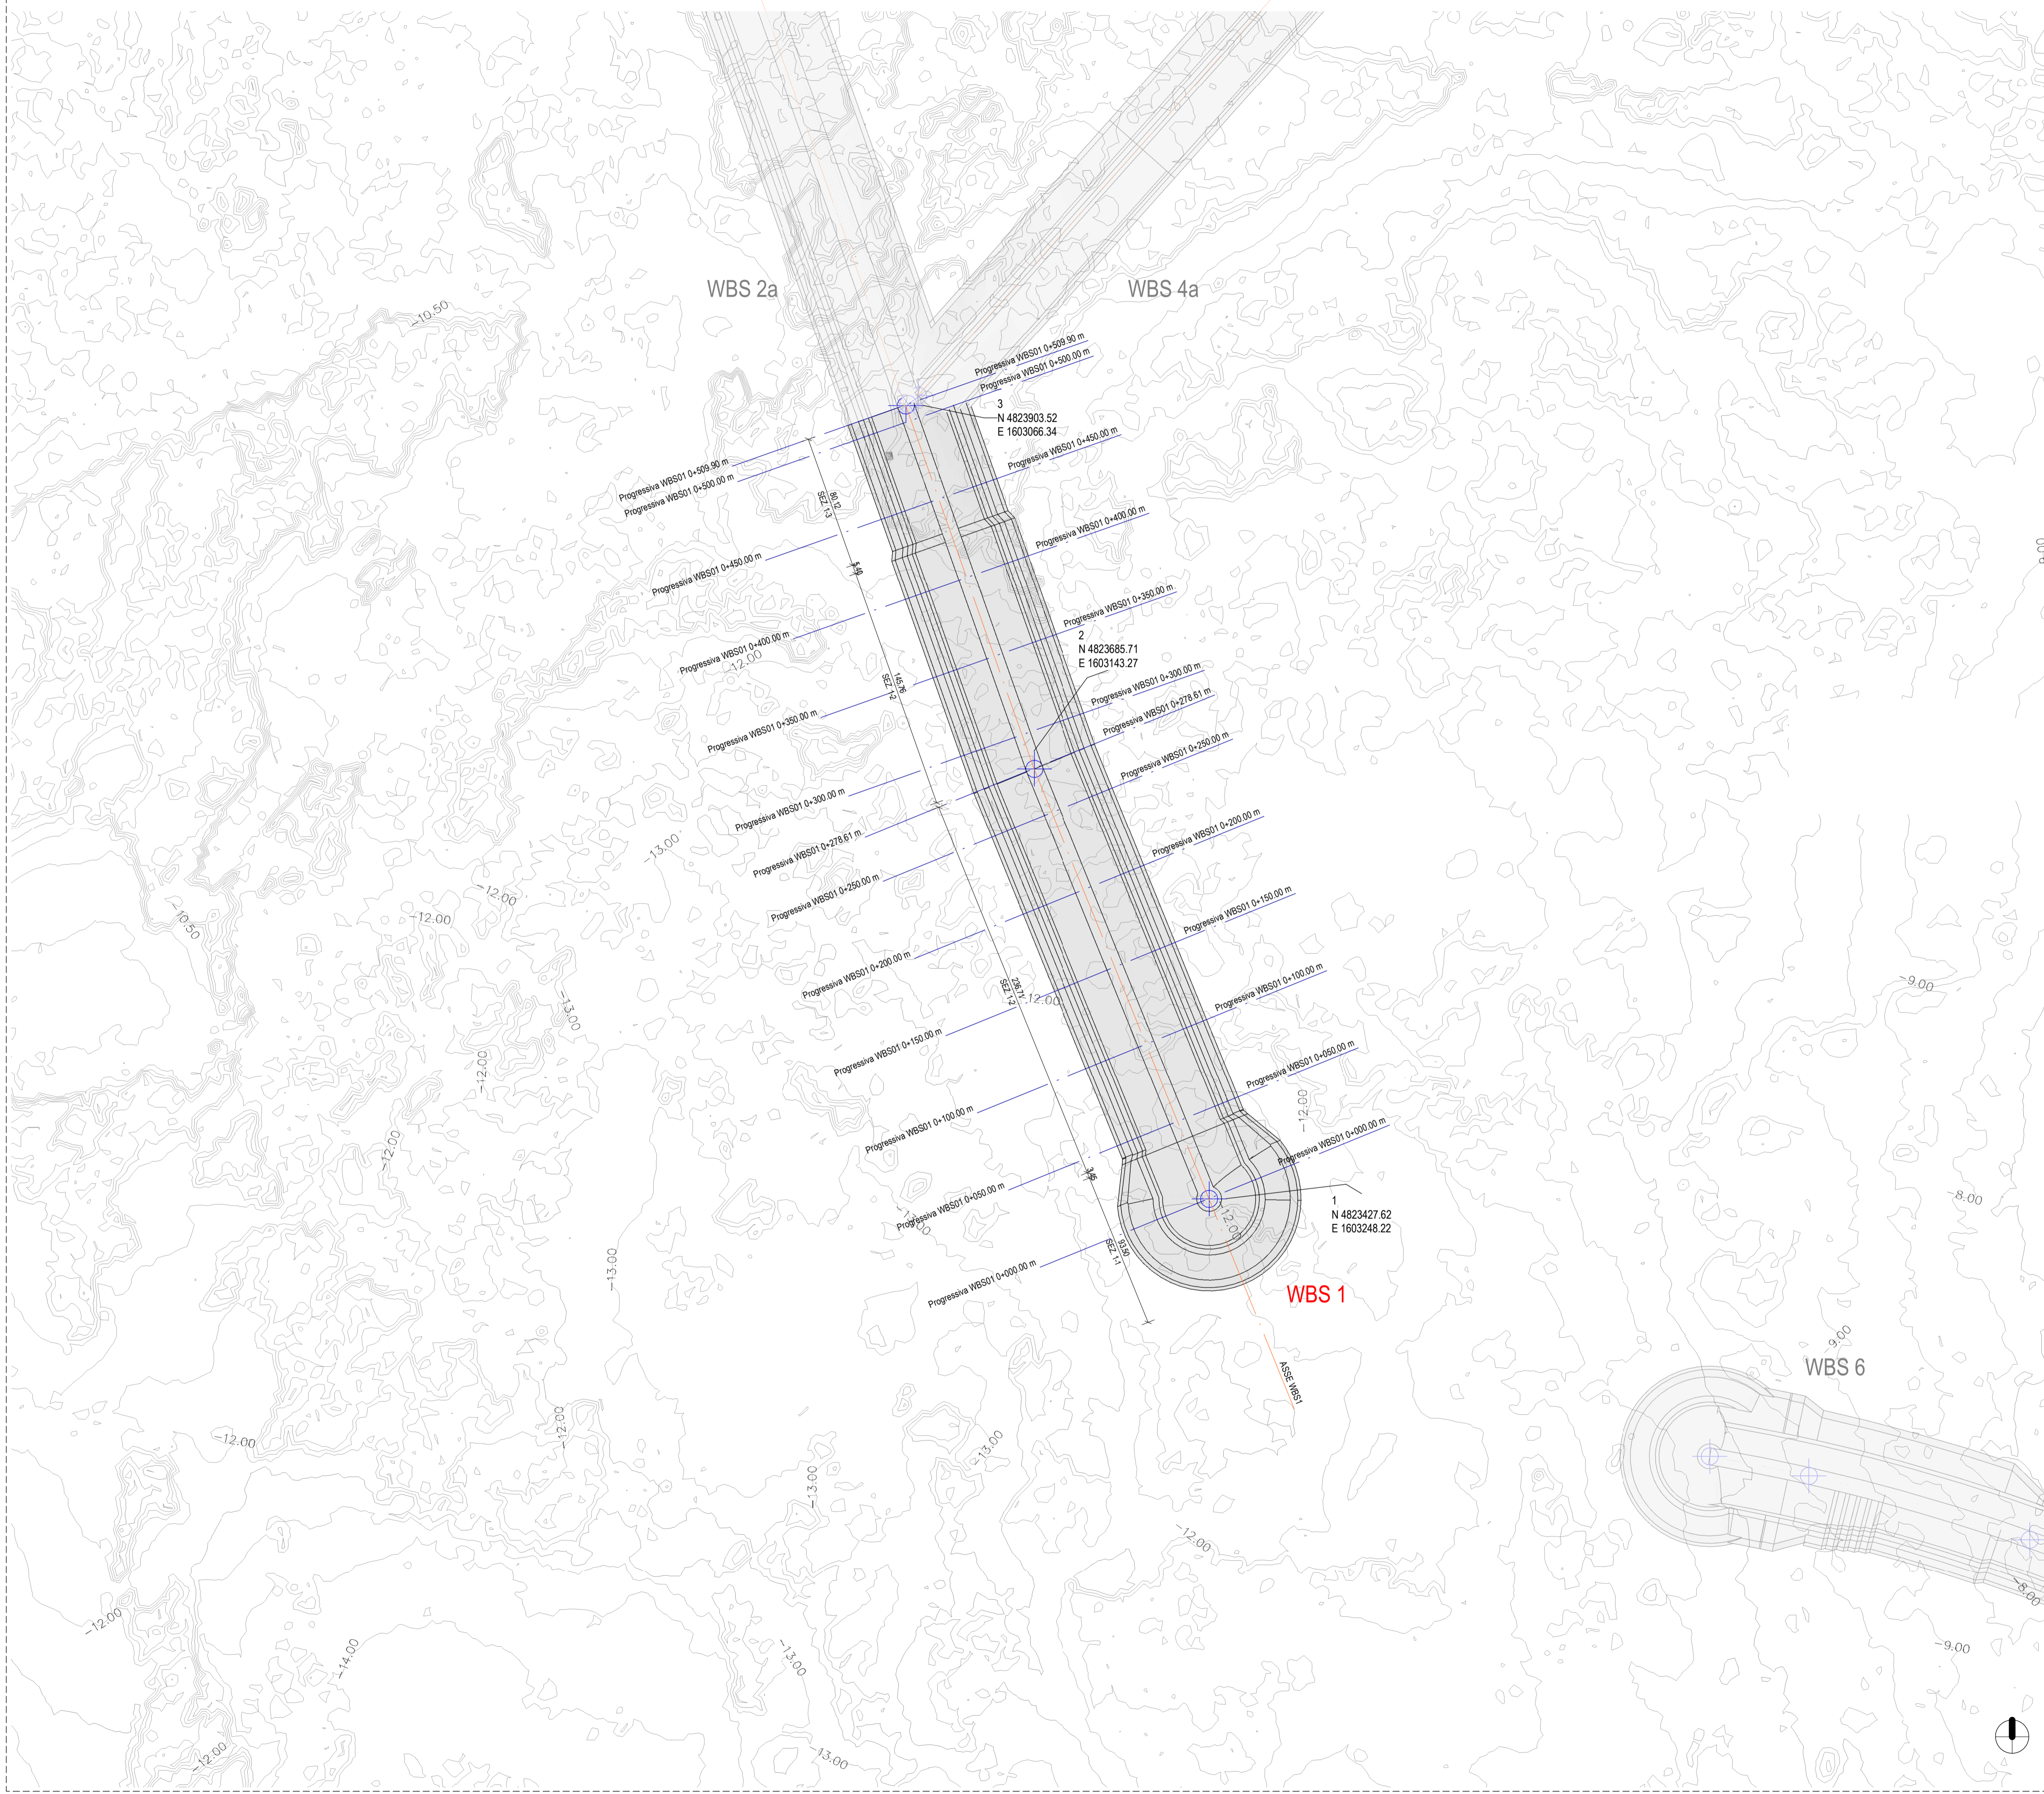

LEGENDA

■ - WBS 1 - LARGHEZZA PIEDE D'OPERA

NOTE

- Sistema di riferimento:
Gauss Boaga zona 1 (Fuso Ovest) - EPSG 3033
- Tutte le quote altimetriche sono riferite al l.m.m.

Autorità di Sistema Portuale del Mar Tirreno Settentrionale
Scali Rosciانو, 6 - 57123 Livorno, Italia
R.U.P. Ing. Enrico Pirbaz
D.E.C. Ing. Irena Lotti

R.T.P.
F&M
ingegneria
30035 Mirano (VE)
Viale Balvedara, 8/10
www.fim-ingegneria.com
Tel: +39 041 5785 711
Fax: +39 041 4355 933
portolivorno@fim-ingegneria.com

Royal
HaskoningDHV
P.O. Box 1132
3900 BC Amersfoort
The Netherlands
www.royalhaskoningdhv.com
Tel: +44 (0)207 222 2115
Fax: +44 (0)207 222 2059
info@rhdhv.com

H.S.
marine srl
35027 Novara Padovana (PD)
Via Pansa 56/a
Tel: +39 049 8945 087
Fax: +39 049 8707 868
mail@hsmarinevrsi.com

G.T.
31027 Spresiano (TV)
Via Trepalle, 8
www.gtg.it
Tel: +39 0422 8870 31
Fax: +39 0422 8885 89
info@gtg.it

PROGETTO
PROGETTAZIONE PRELIMINARE E DEFINITIVA DELLE OPERE MARITIME DI DIFESA E DEI DRAGAGGI PREVISTI NELLA NUOVA PRIMA FASE DI ATTUAZIONE DELLA PIATTAFORMA EUROPA. COMPRESO LO STUDIO DI IMPATTO AMBIENTALE E LA VALUTAZIONE DI INCIDENZA AMBIENTALE

EMISSIONE
PROGETTO DEFINITIVO

TITOLO
E-OPERE DI PROGETTO
WBS 1 - Rilievo Planimetrico

REV.	DATA	FILE	OGGETTO	DIS.	APPR.
1	20/01/2021	1233_PD_E114_1.dwg	Risultati Rapporti di Incidenza n. 1120250AR-P03 del 20/01/2021	L. Cagnin	T. Tassi
2	21/10/2022	1233_PD_E114_2.dwg	Aggiornamento a seguito della caratterizzazione ambientale	L. Cagnin	T. Tassi

ELABORATO N. **E114**

DATA: 04/09/2020	SCALA: As indicata	FILE: 1233_PD_E114_0.dwg	J.N. 1233/19
PROGETTO L. Massaro	DISEGNO I. Cagnin	VERIFICA L. Massaro	APPROVAZIONE T. Tassi