


# Planimetria di progetto

Scala 1 : 1000

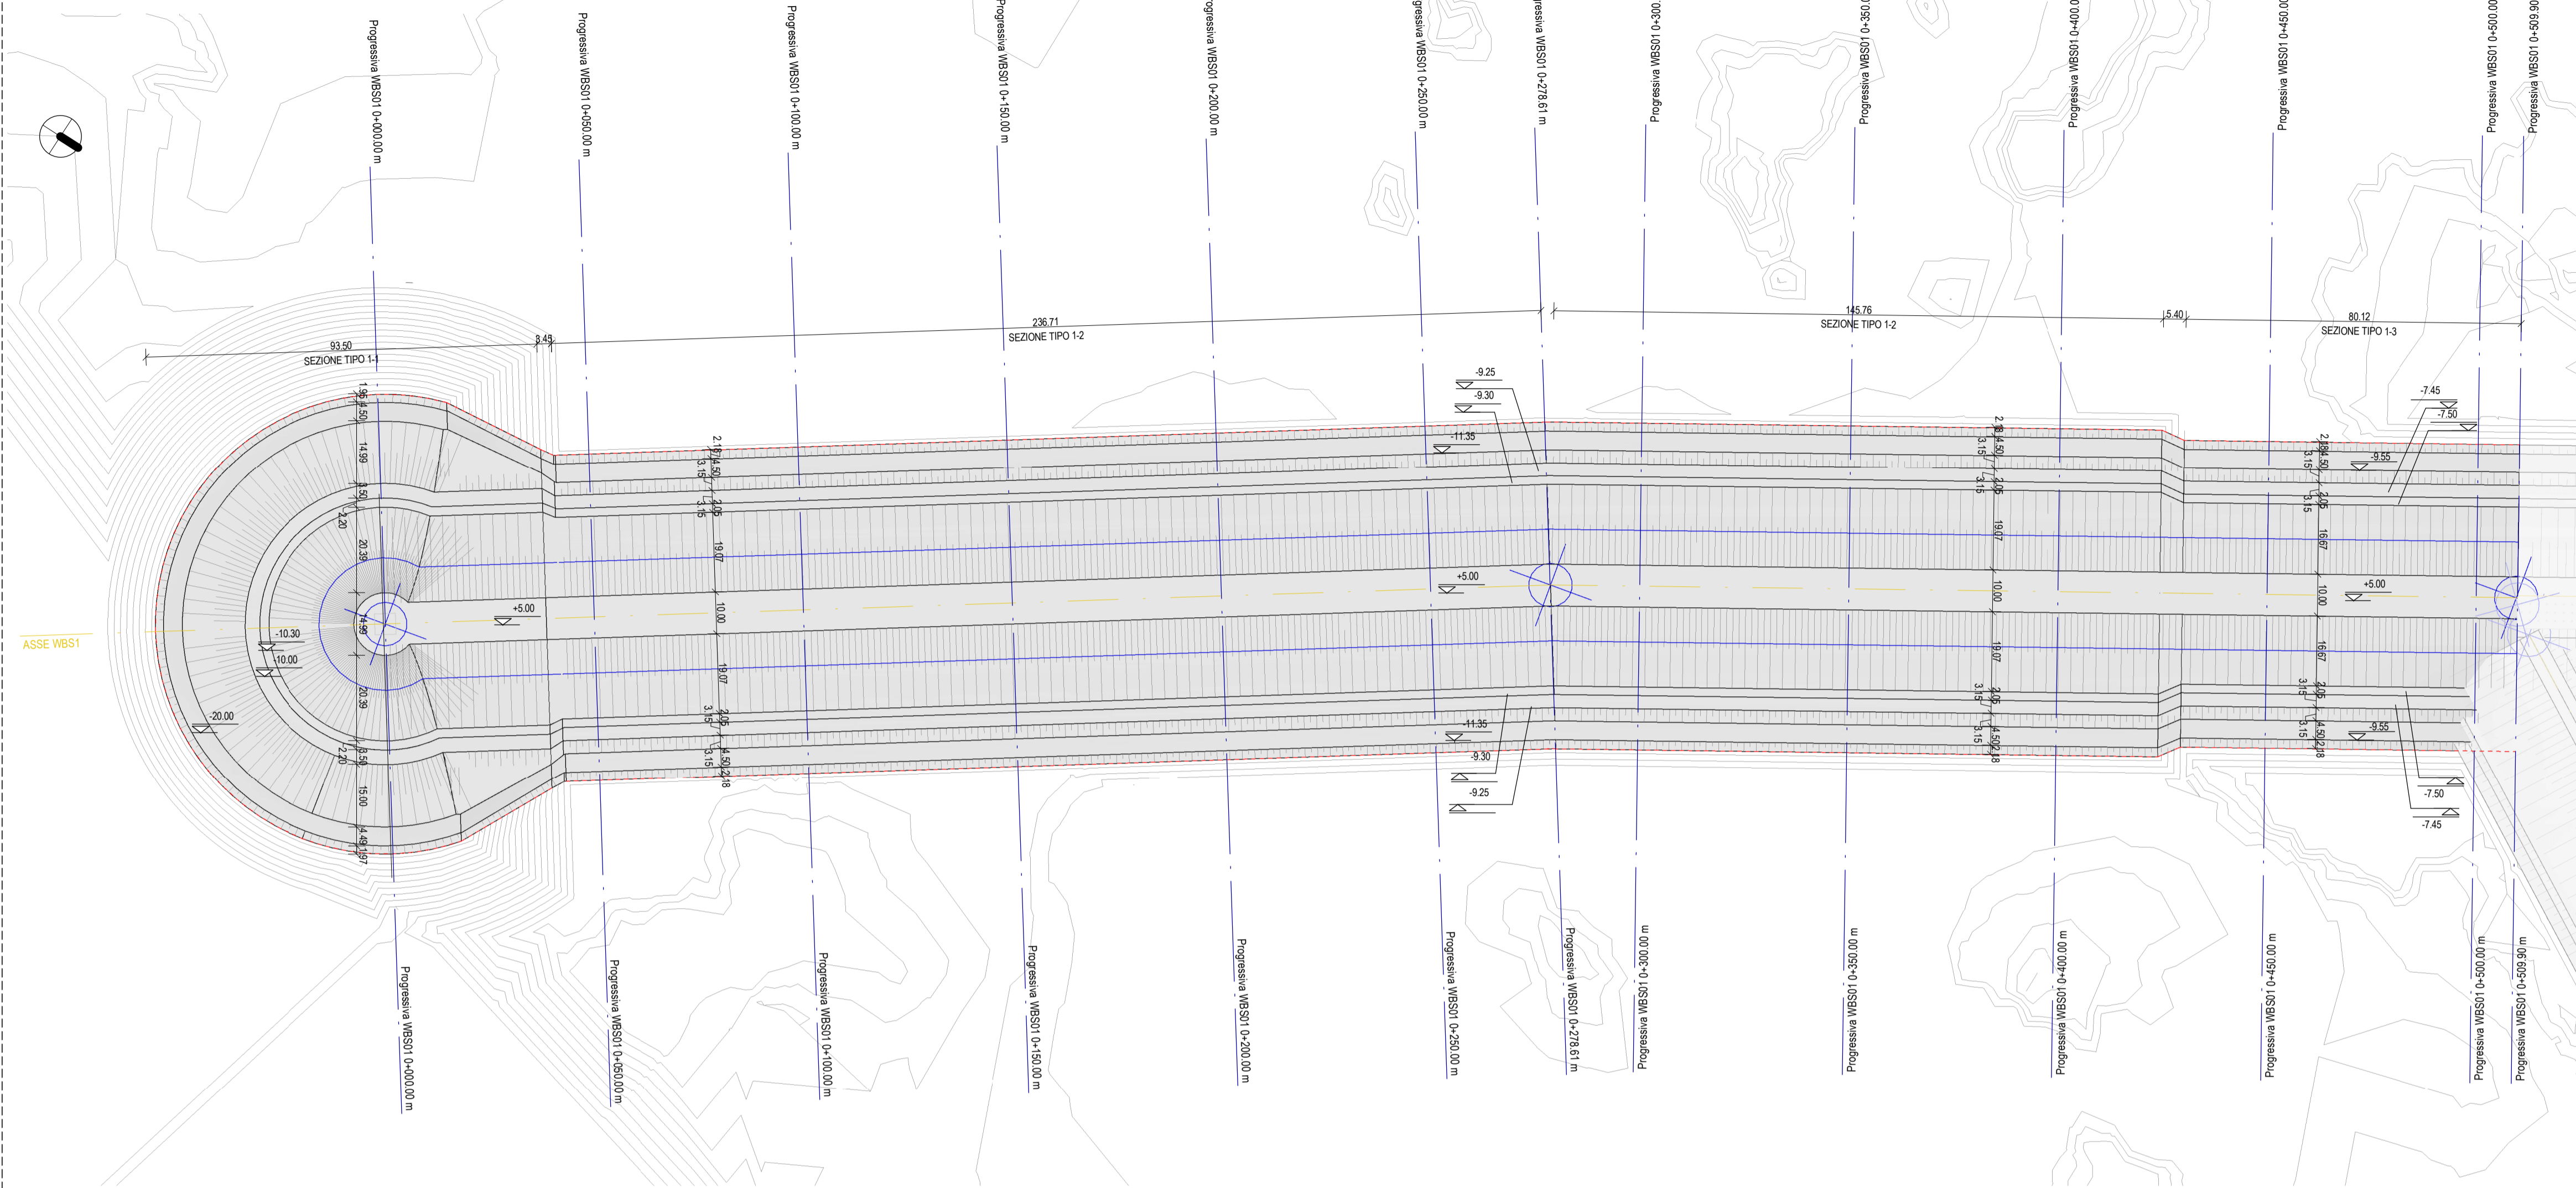


**LEGENDA**

PLANIMETRIA		PROFILO	
	POLIGONALE DI PROGETTO		LIVELLO MEDIO MARE
	LIVELLO MEDIO MARE		PROFILO STATO DI FATTO
	PIEDE D'OPERA		PROFILO DI PROGETTO
			SCAVO

# Profilo longitudinale - Scavo WBS1

Scala 1 : 1000 / 1:100

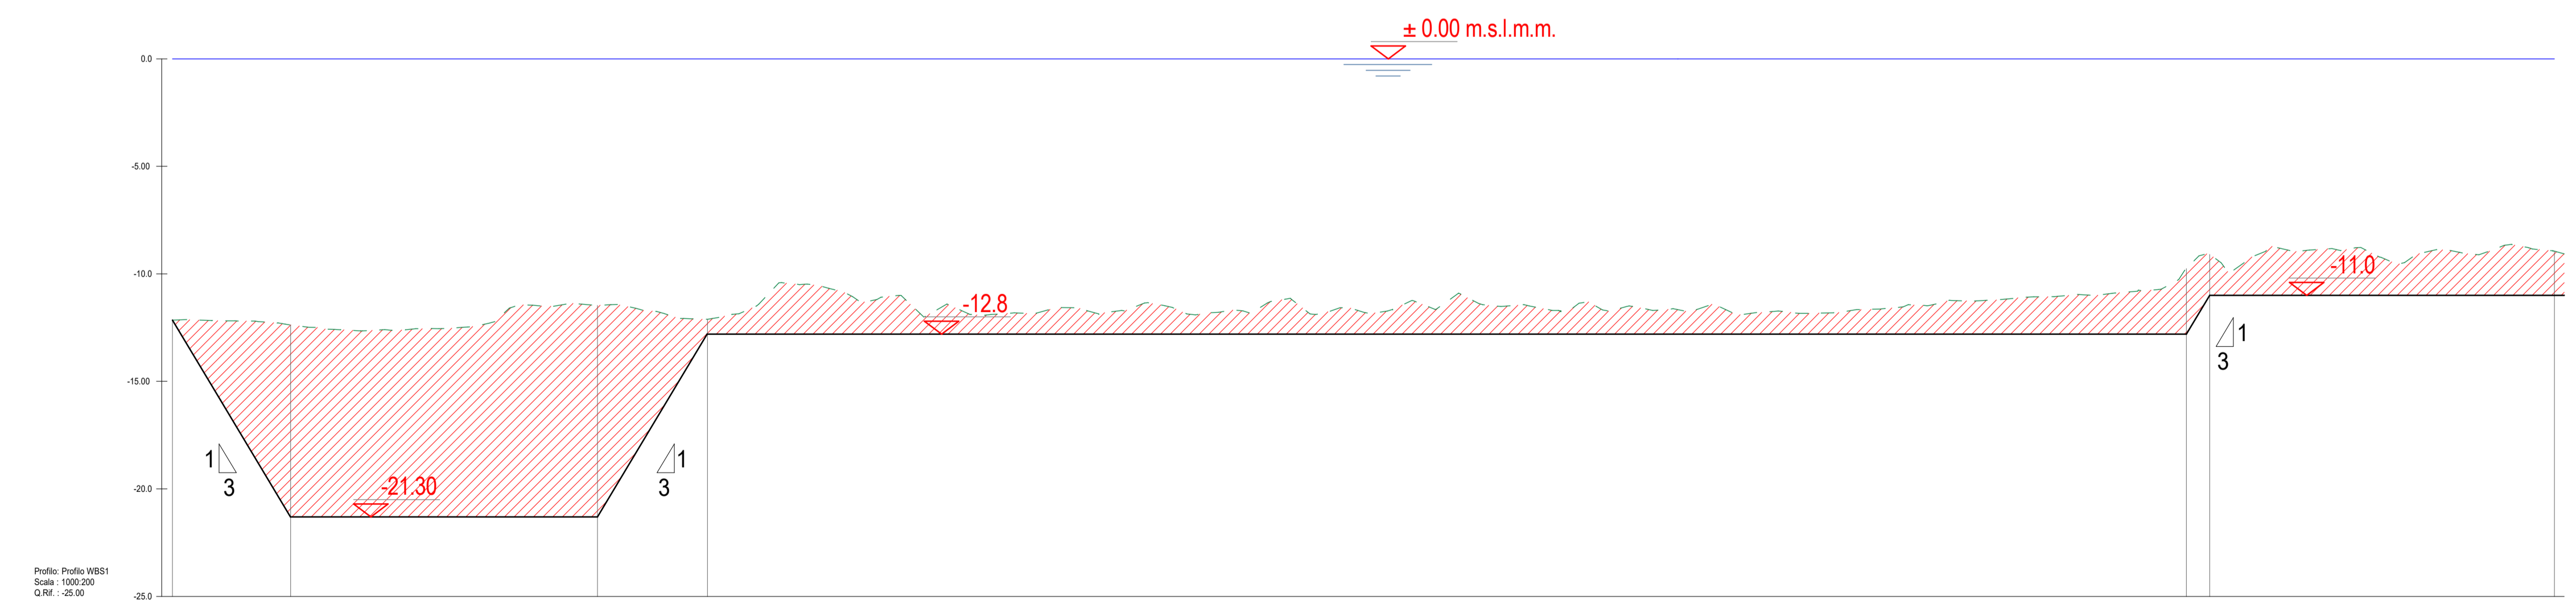

NUMERO SEZIONE	DISTANZE PROGRESSIVE	DISTANZE PARZIALI	QUOTE PROGETTO	QUOTE TERRENO
**AdSP MTS** Autorità di Sistema Portuale del Mar Tirreno Settentrionale  
 Scali Rosciano, 6 - 57123 Livorno, Italia  
 R.U.P. Ing. Enrico Priboz  
 D.E.C. Ing. Ilaria Lotti

**F&M ingegneria** 30035 Milano (VE) Viale Balvedera, 8/10  
 Tel. +39 041 5785 711 Fax +39 041 4355 933  
 www.fim-ingegneria.com port@fimo@fim-ingegneria.com

**Royal HaskoningDHV** P.O. Box 1132 3800 BC Amersfoort The Netherlands  
 Tel. +44 (0)207 222 2115 Fax +44 (0)207 222 2659  
 info@rhdhv.com www.royalhaskoningdhv.com

**H&S marine srl** 35027 Noventa Padovana (PD) Via Piana 35/a  
 Tel. +39 049 8945 087 Fax +39 049 8707 868  
 mail@hsmarine.com

**G&T** 31027 Spresiano (TV) Via Tagliato, 8  
 Tel. +39 0422 8870 31 Fax +39 0422 8895 89  
 info@gtpo.it

PROGETTO  
**PROGETTAZIONE PRELIMINARE E DEFINITIVA DELLE OPERE MARITTIME DI DIFESA E DEI DRAGAGGI PREVISTI NELLA NUOVA PRIMA FASE DI ATTUAZIONE DELLA PIATTAFORMA EUROPA, COMPRESO LO STUDIO DI IMPATTO AMBIENTALE E LA VALUTAZIONE DI INCIDENZA AMBIENTALE**

EMISSIONE  
**PROGETTO DEFINITIVO**

TITOLO  
**E-OPERE DI PROGETTO**  
 WBS 1 - Planimetria di progetto e profilo longitudinale

REV.	DATA	FILE	OGGETTO	DIS.	APPR.
1	3/10/2021	1233_PD_E115_1.dwg	Recupero Rapporti di Incidenza in IT2020/04/04/0001	1	1
2	3/07/2021	1233_PD_E115_2.dwg	Recupero Rapporti di Incidenza in IT2020/04/04/0001	1	1
3	31/07/2022	1233_PD_E115_3.dwg	Aggiornamento a seguito della consultazione ambientale	1	1

ELABORATO N. **E115**

DATA: 04/09/2020	SCALA: As indicata	FILE: 1233_PD_E115_0.dwg	J.N. 1233/19
PROGETTO: L.Masero	DISEGNO: C.Scarpa	VERIFICA: L.Masero	APPROVAZIONE: T.Tassi