
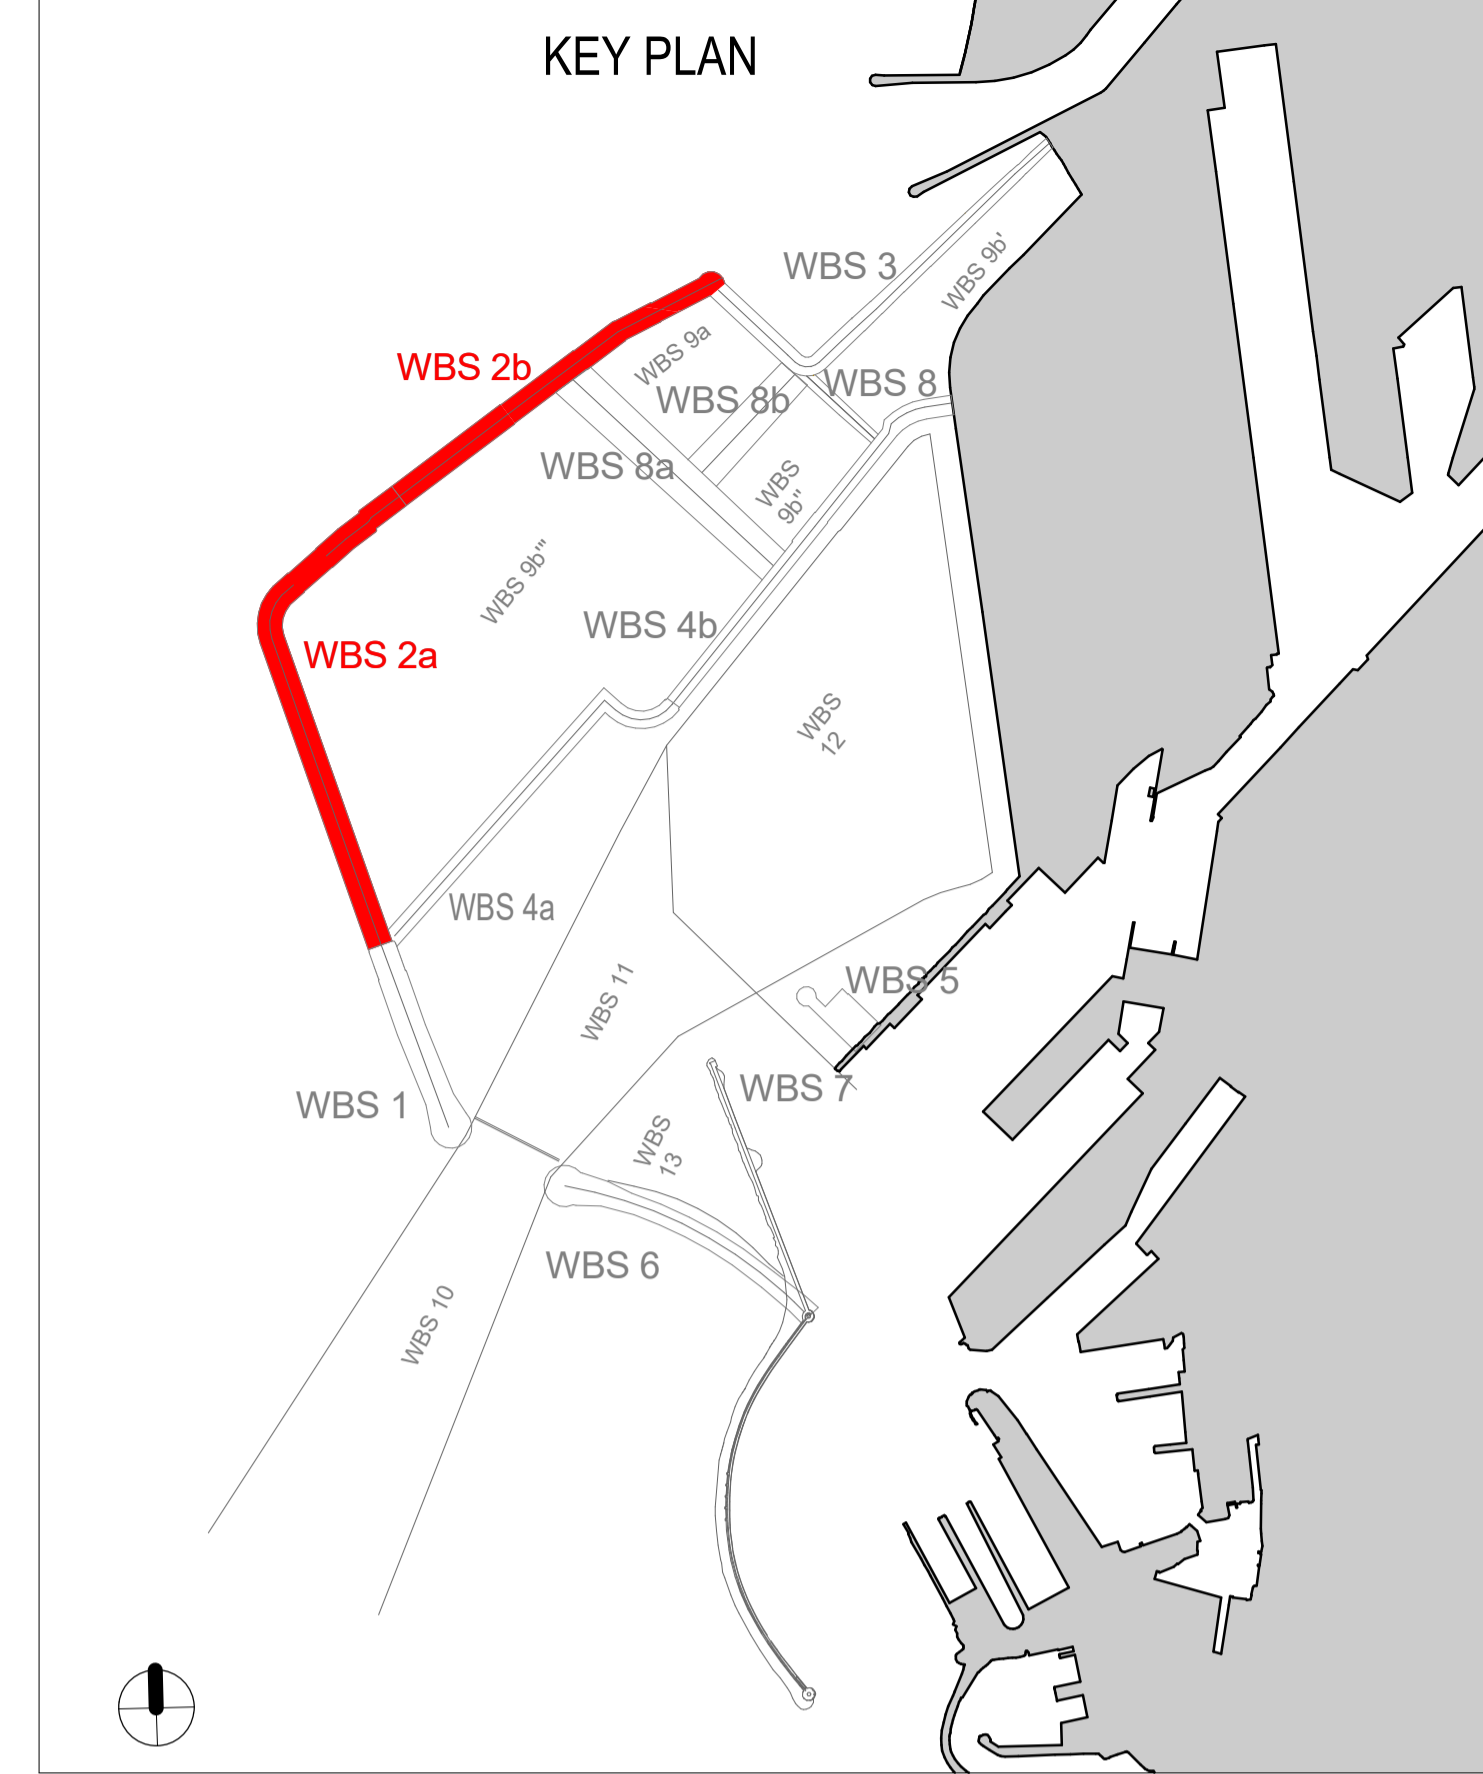


Rilievo planaltimetrico  
Scale 1:2000

0m 20m 100m 200m

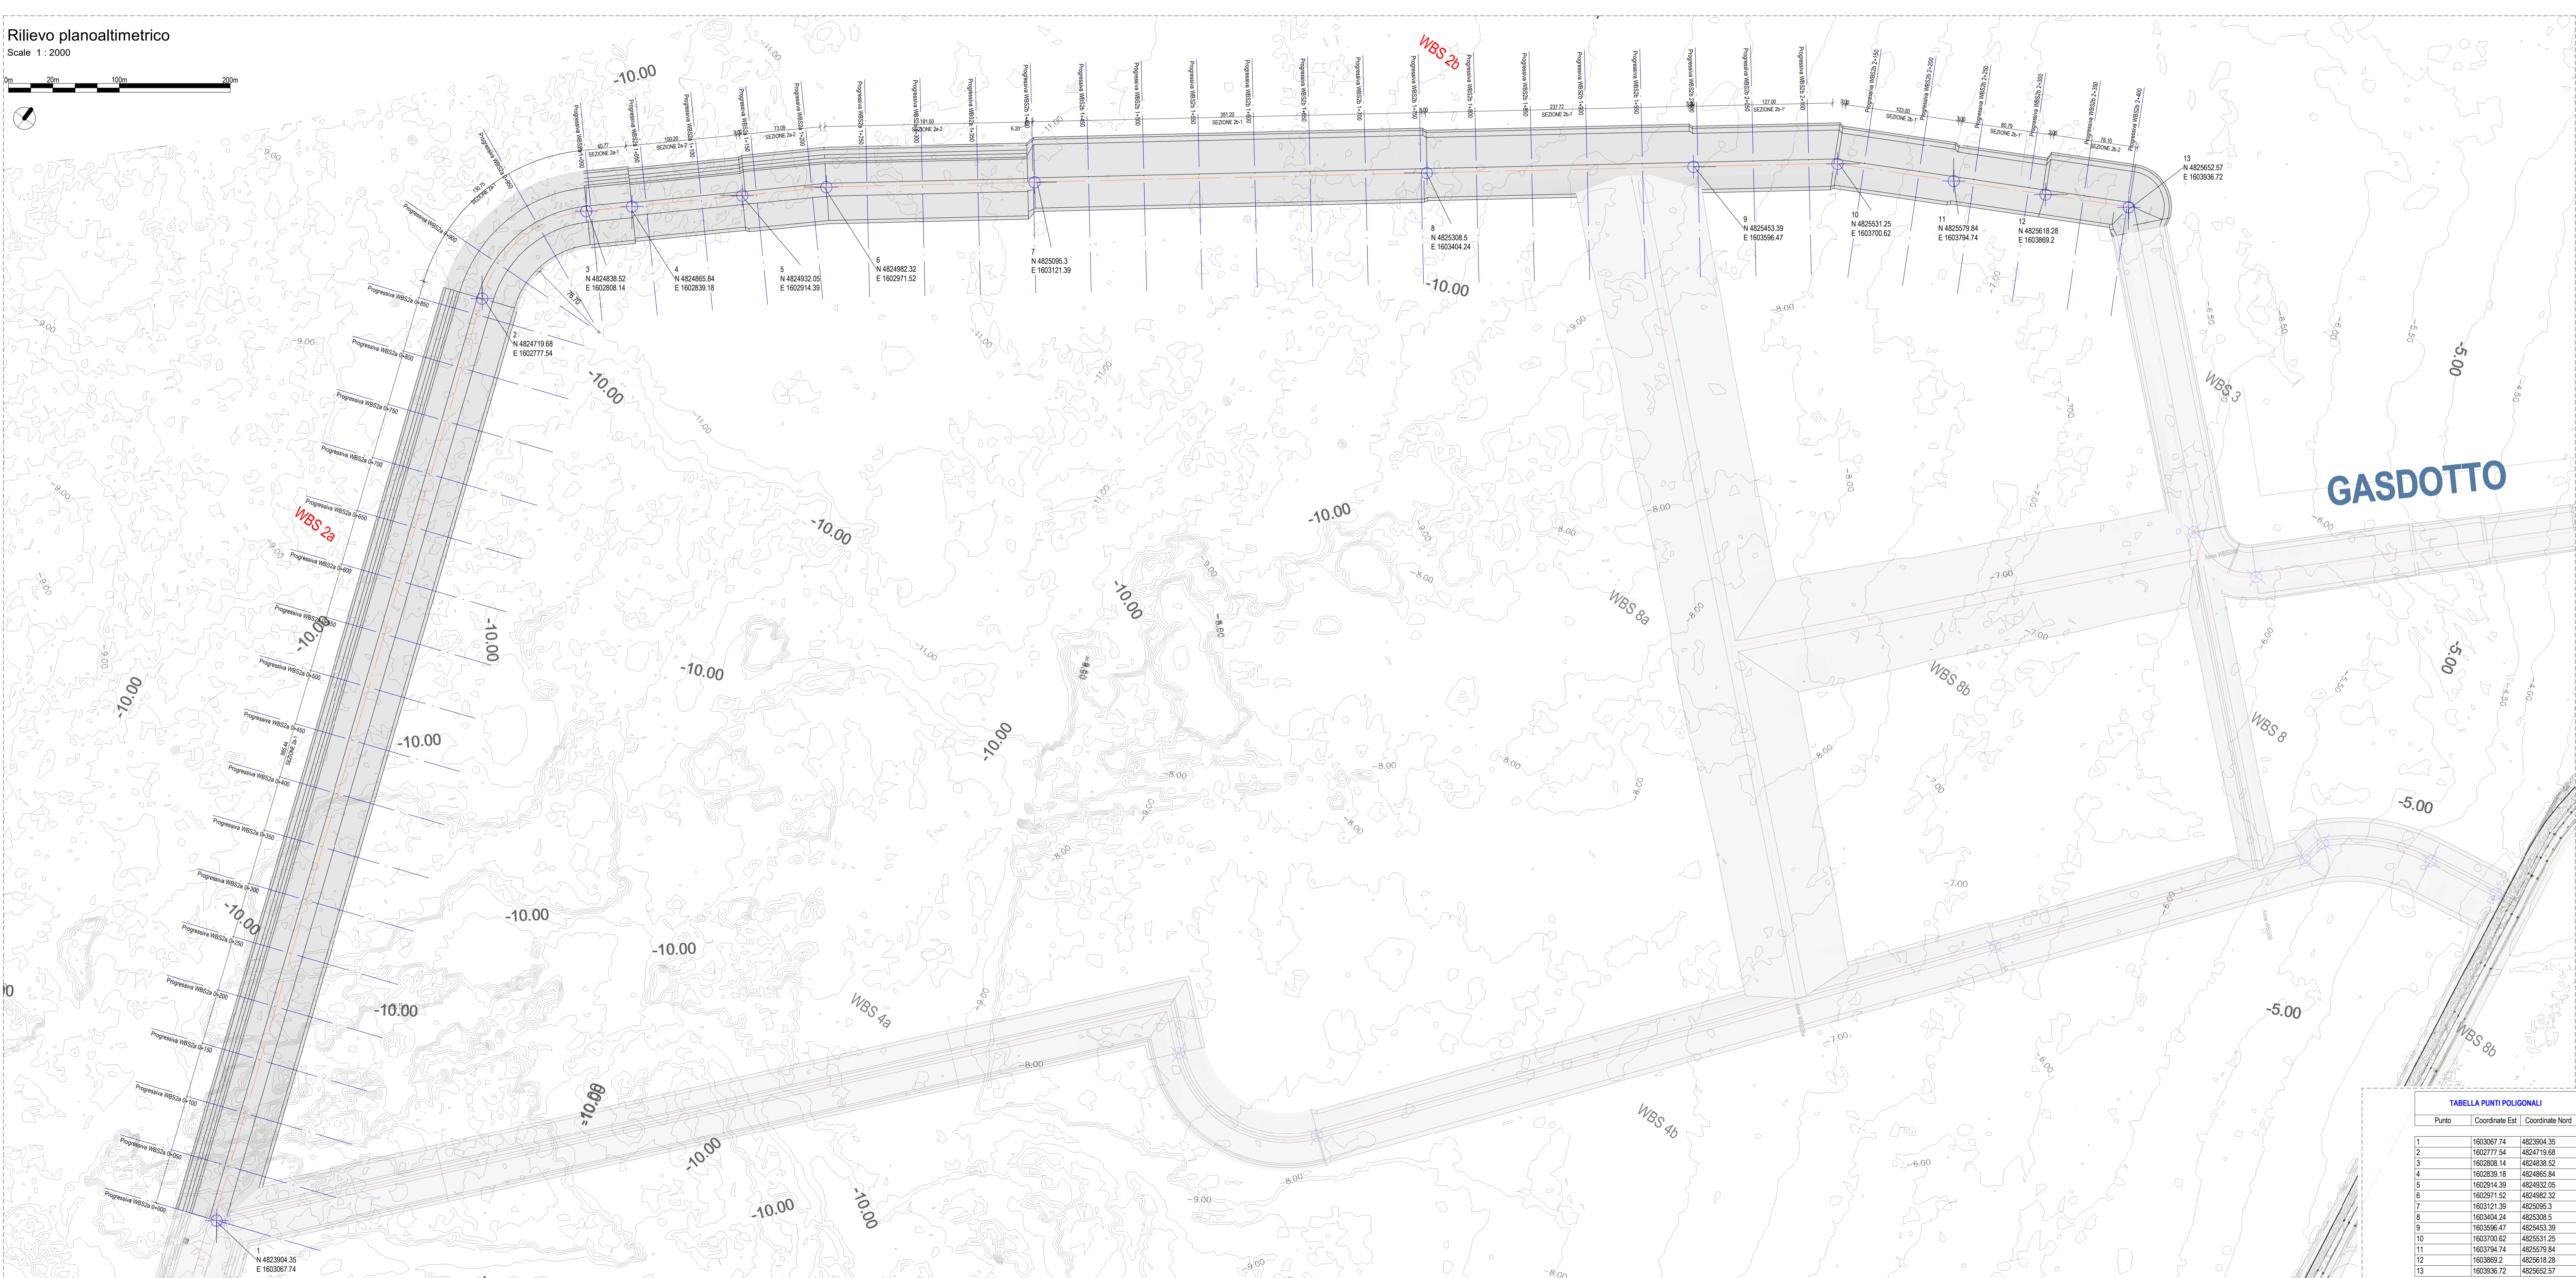

**LEGENDA**

- WBS 2 - LARGHEZZA PIEDE D'OPERA

**NOTE**

- Sistema di riferimento: Gauss Boaga zona 1 (Fuso Ovest) - EPSG 3033
- Tutte le quote altimetriche sono riferite al L.m.

**TABELLA PUNTI POLIGONALI**

Punto	Coordinate Est	Coordinate Nord
1	1603067.74	4823904.35
2	1602777.54	4824719.68
3	1602808.14	4824838.52
4	1602839.18	4824865.84
5	1602914.39	4824932.05
6	1602971.52	4824992.32
7	1603121.39	4825095.3
8	1603404.24	4825308.5
9	1603596.47	4825453.39
10	1603700.62	4825531.25
11	1603794.74	4825797.84
12	1603869.2	4825818.28
13	1603936.72	4825652.57

Autorità di Sistema Portuale del Mar Tirreno Settentrionale  
Scal Rosciolo, 6 - 57123 Livorno, Italia

R.U.P. Ing. Enrico Pribac  
D.E.C. Ing. Irene Lotti

**ARSP**

**COM**  
ingegneria

30035 Maren (VE)  
Viale Sotomoro, 8/9  
www.comingegneria.com

Tel. +39 041 5765 111  
Fax +39 041 4365 803  
proffice@comingegneria.com

**Royal**  
Mapping&DHY

P.O. Box 1132  
39010 Bolzano  
The Netherlands  
www.royaldrainage.com

Tel. +44 (0)207 222 2115  
Fax +44 (0)207 222 2599  
info@royaldrainage.com

**IHS**  
marine srl

35027 Noventa Padovana (PD)  
Via Piana 50/a

Tel. +39 049 8945 987  
Fax +39 049 897 886  
info@ihsmarine.com

**G.T.**

31027 Sarnonno (TV)  
Via Trapano, 8  
www.gta.it

Tel. +39 0422 8870 31  
Fax +39 0422 8895 69  
info@gta.it

PROGETTO  
**PROGETTAZIONE PRELIMINARE E DEFINITIVA DELLE OPERE MARITIME DI DIFESA E DEI DRAGAGGI PREVISTI NELLA NUOVA PRIMA FASE DI ATTUAZIONE DELLA PIATTAFORMA EUROPA, COMPRESO LO STUDIO DI IMPATTO AMBIENTALE E LA VALUTAZIONE DI INCIDENZA AMBIENTALE**

EMMISSIONE  
**PROGETTO DEFINITIVO**

TITOLO  
**E - OPERE DI PROGETTO**  
WBS 2 - Rilievo planaltimetrico

REV.	DATA	FILE	OGGETTO	DIS.	APP.
1	04/05/2010	000_PRL_010_Lat	Rilievo mare e spiaggia - PROGETTO PRELIMINARE	Armani	T. Rossi
2	21/05/2010	000_PRL_010_Lat	Aggiornamento report di valutazione ambientale	Armani	T. Rossi

ELABORATO N. **E123**

DATA	SCALA	FILE	J.M.	APP.
04/05/2010	A1 (dettagli)	000_PRL_010_01.pdf	1023/19	
PROGETTO	DISEGNO	VERIFICA	APPROVAZIONE	
L.Messori	C. Capin	L.Messori	T. Rossi	