
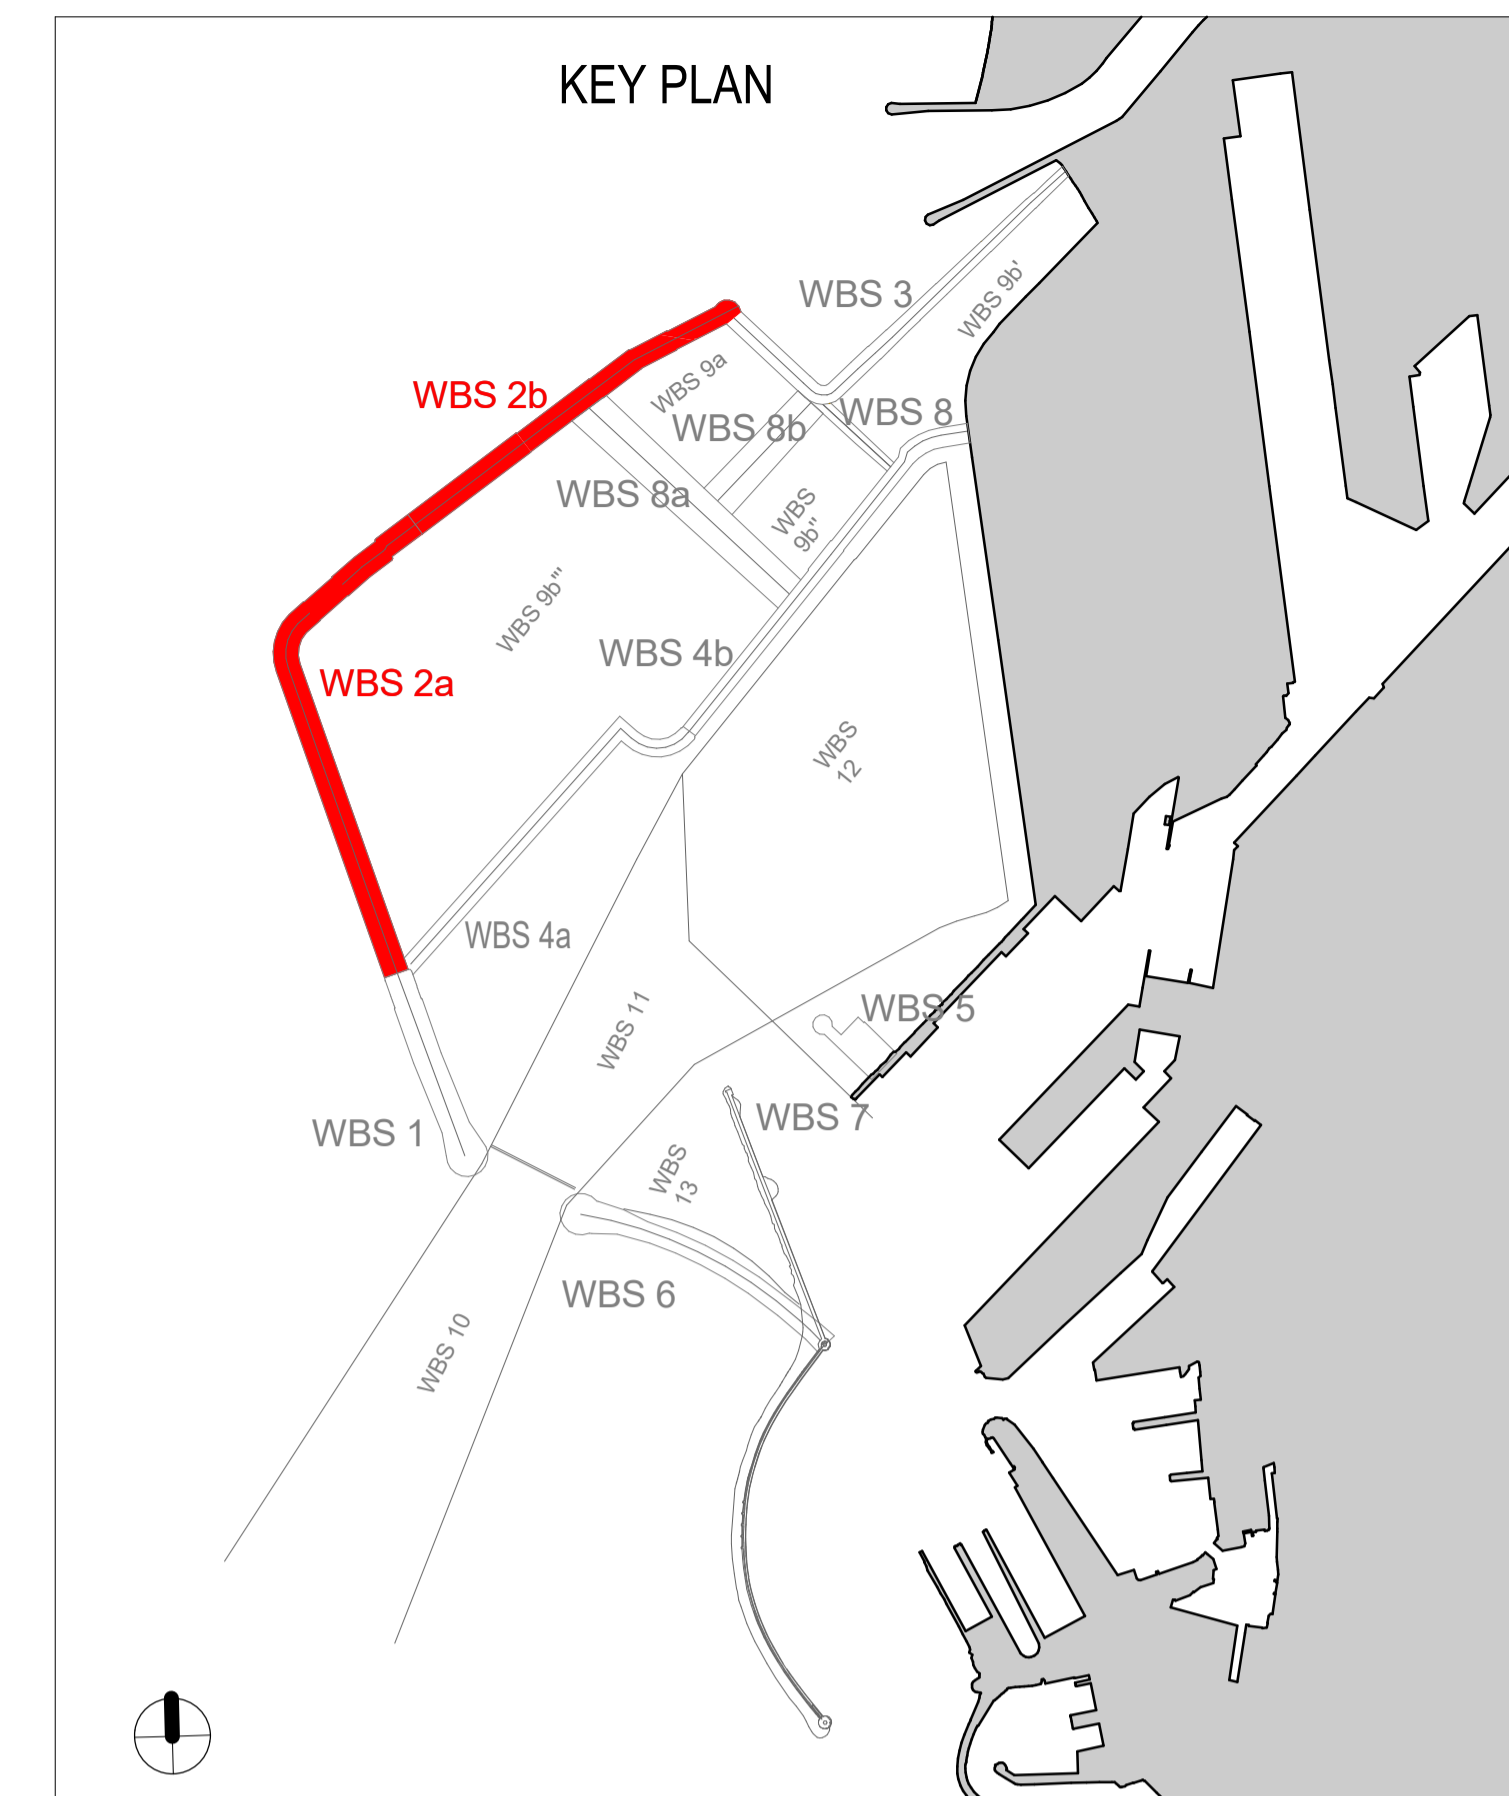


Planimetria di progetto - WBS2b

Scale 1 : 2000

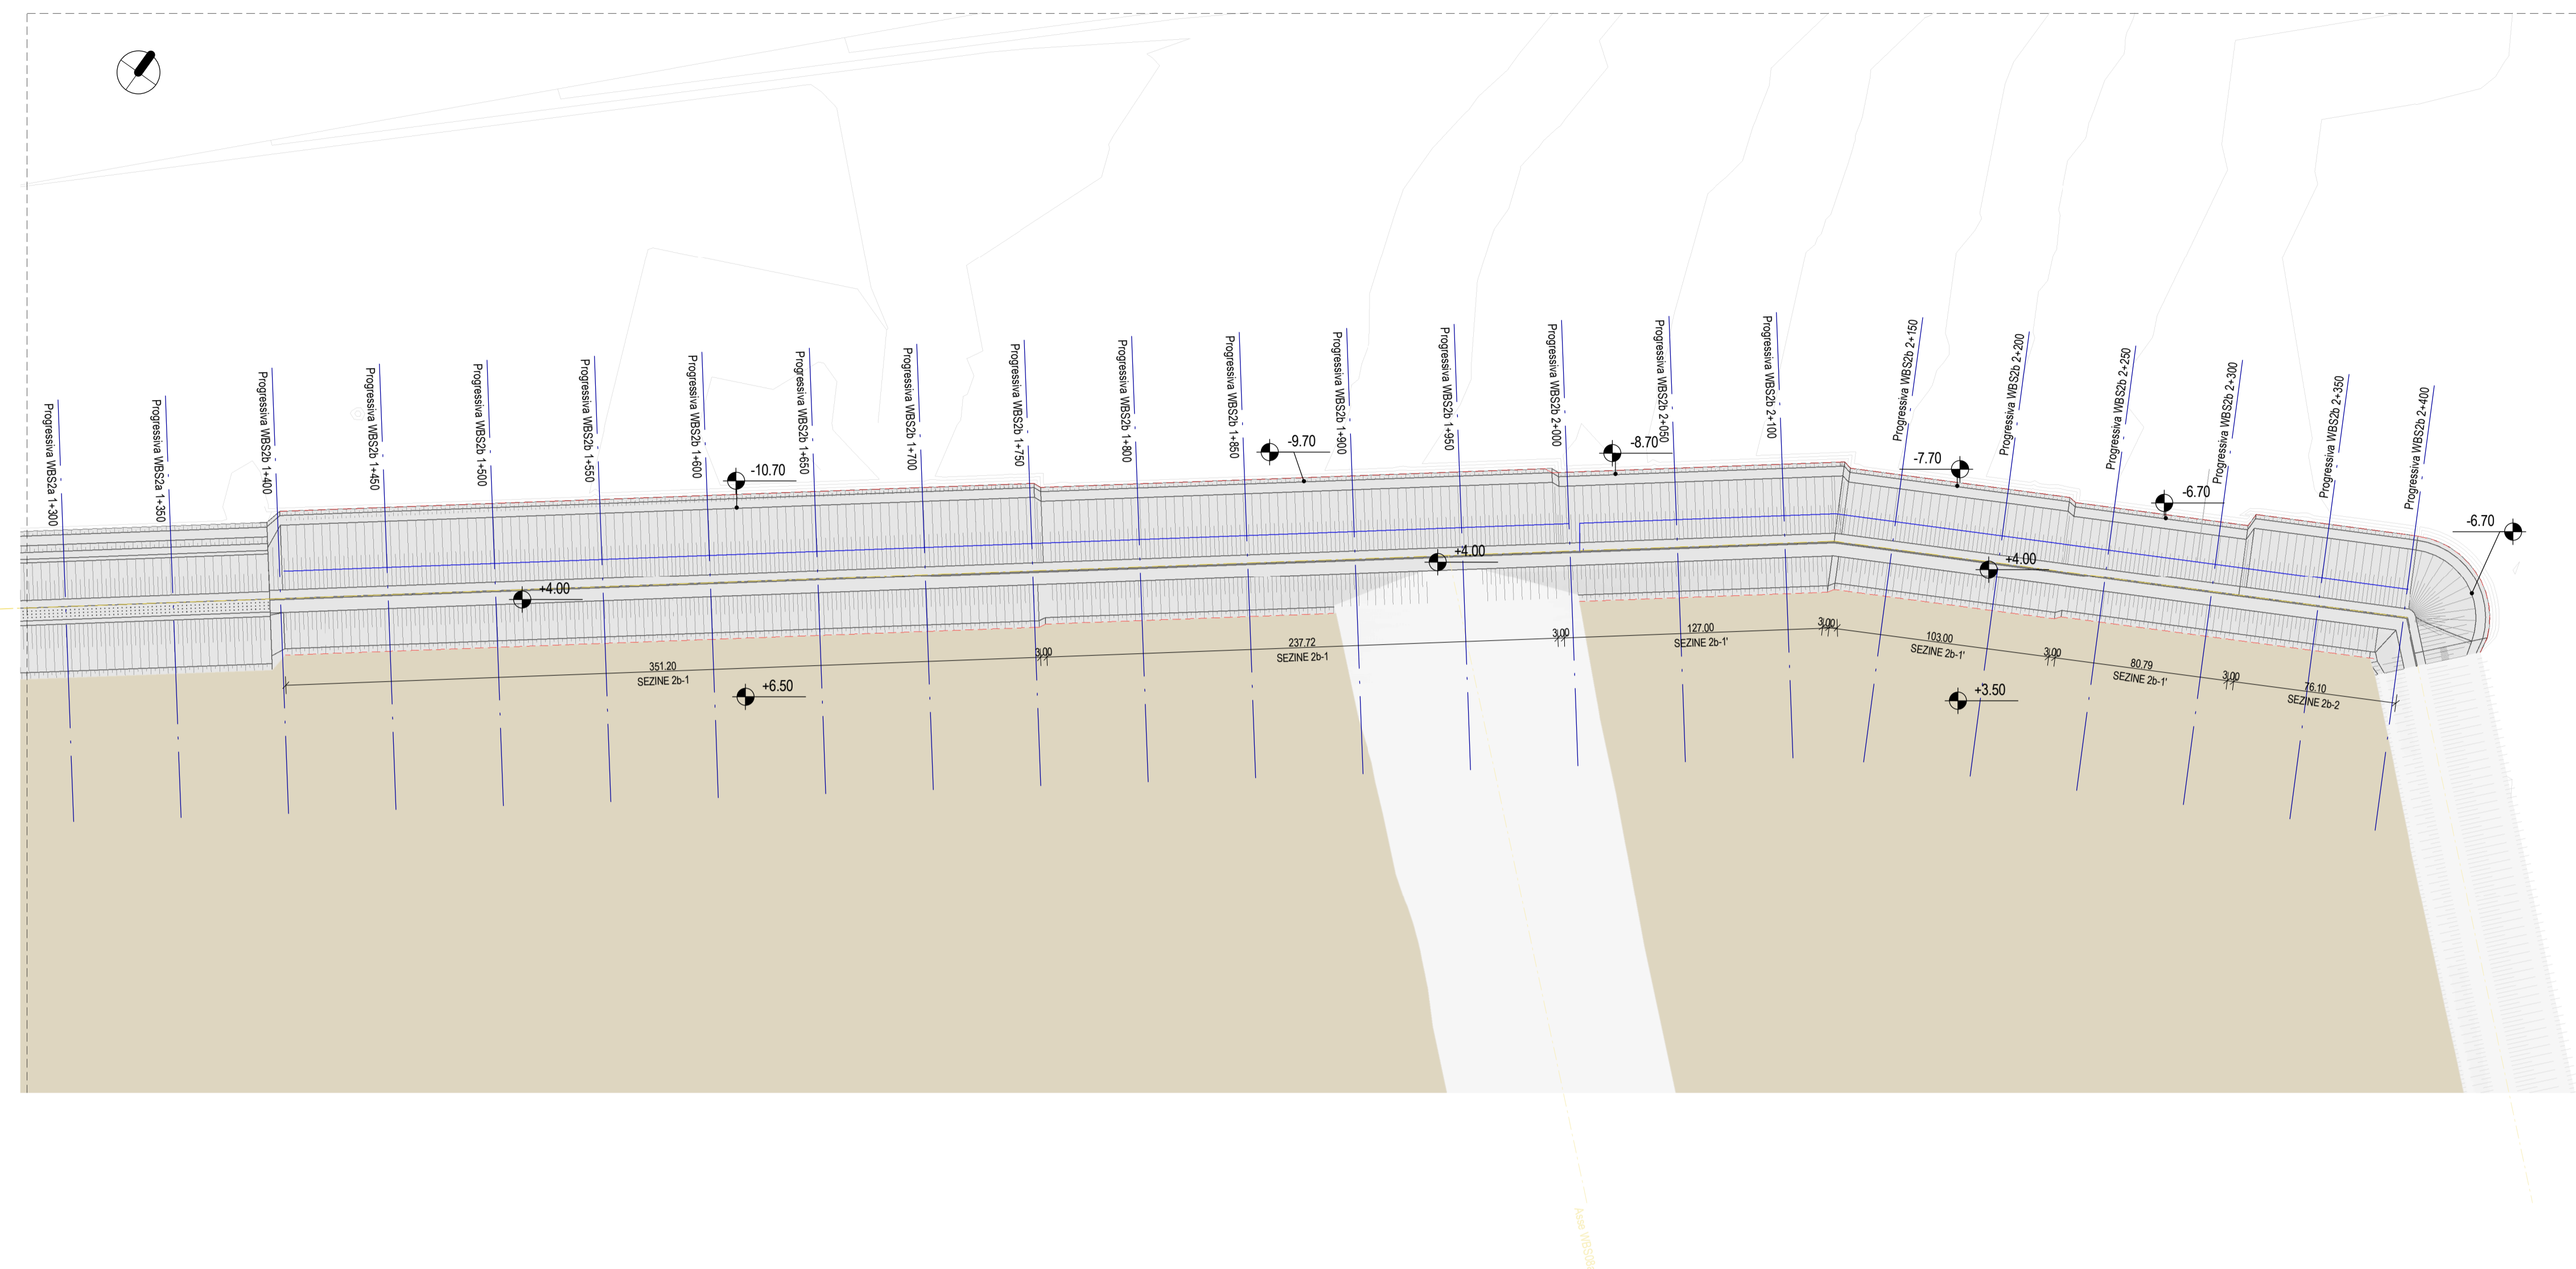


**LEGENDA**

PLANIMETRIA		PROFILO	
	POLIGONALE DI PROGETTO		LIVELLO MEDIO MARE
	LIVELLO MEDIO MARE		PROFILO STATO DI FATTO
	PIEDE D'OPERA		PROFILO DI PROGETTO
	AREA VASCA DI COLMATA 2 QUOTA FINALE ATTESA +3.50m		SCAVO

Profilo longitudinale -WBS2b

Scale 1 : 2000 / 1:200

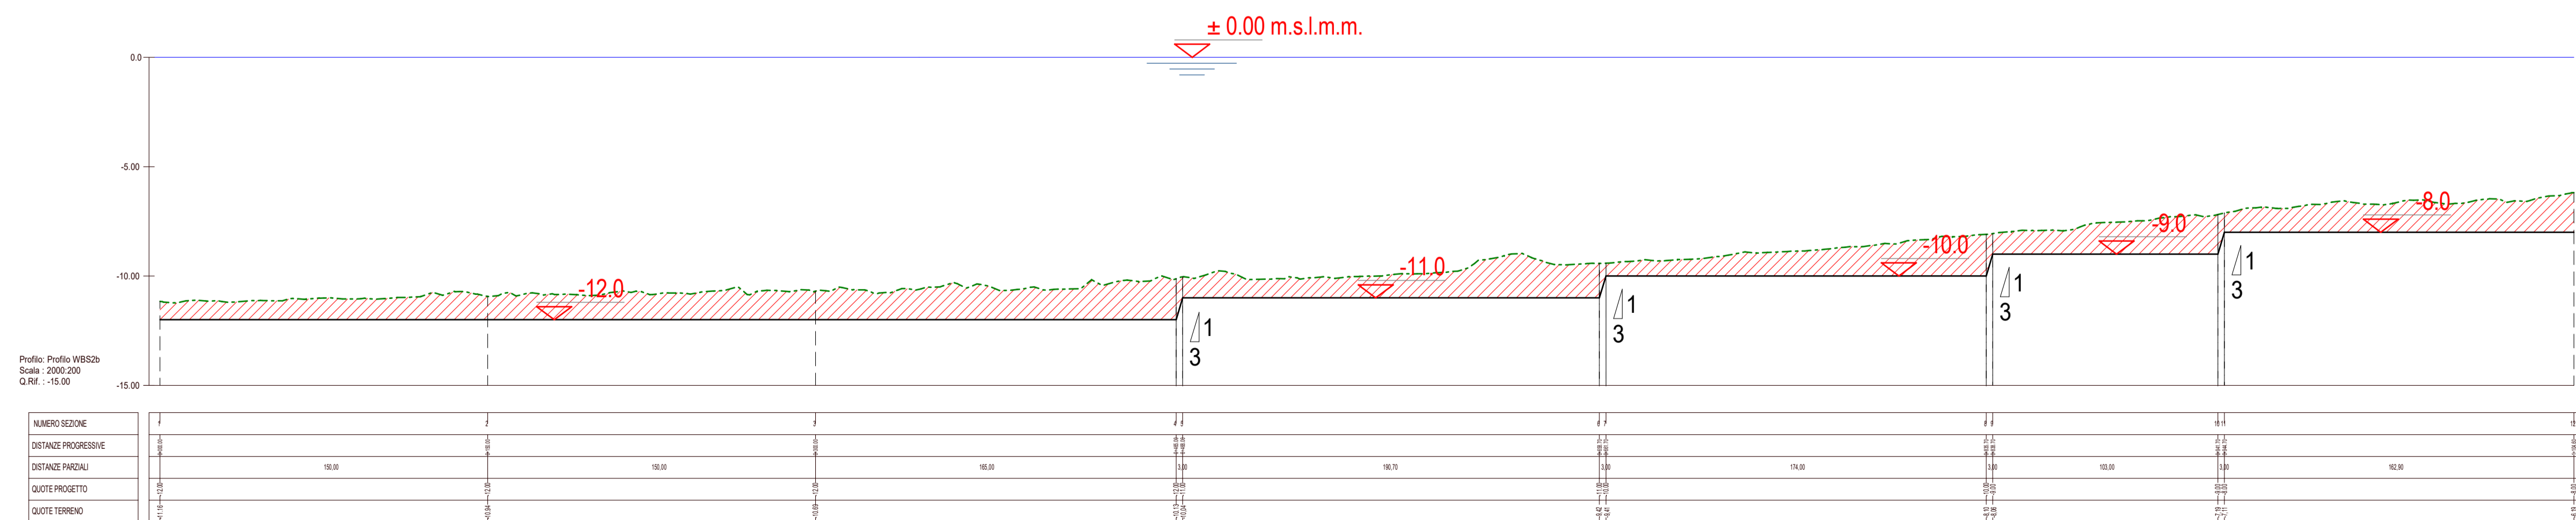

Profilo WBS2b  
Scale: 2000/200  

