Rilievo Planoaltimetrico

Scale 1 : 2000

0m 20m 100m 200m

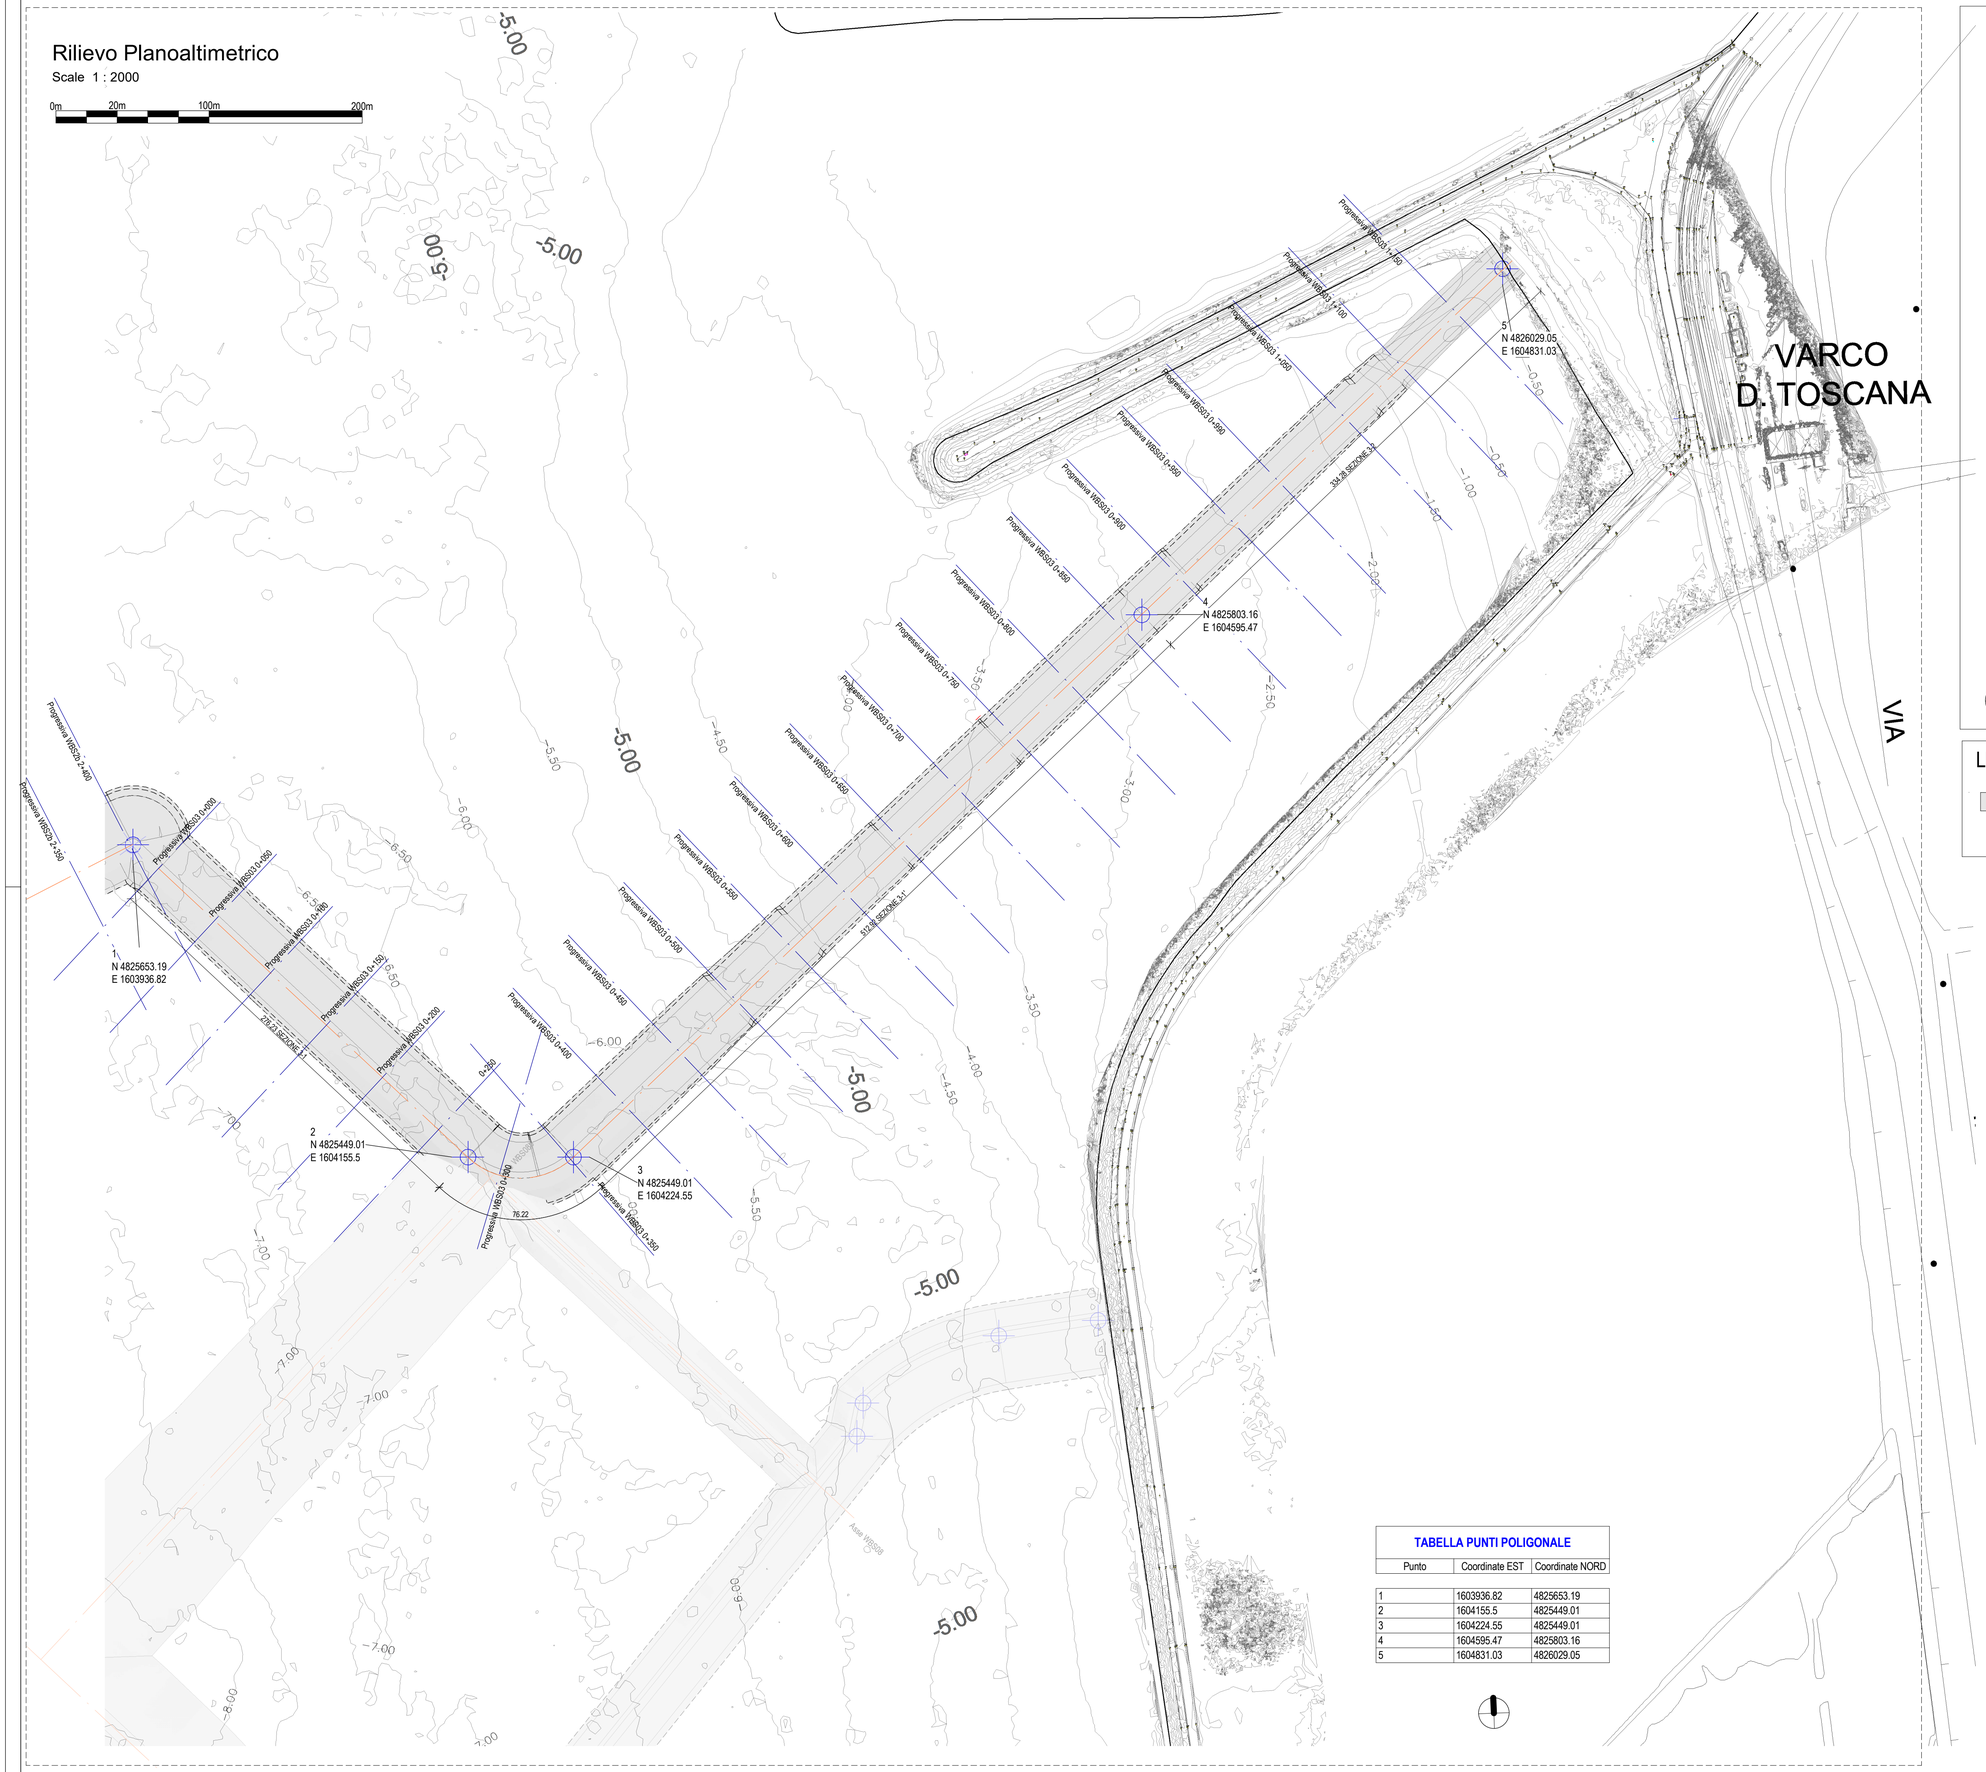
VARCO
D. TOSCANA
VIA
1
N 4825653.19
E 1603936.82
2
N 4825449.01
E 1604155.5
3
N 4825449.01
E 1604224.55
4
N 4825803.16
E 1604595.47
5
N 4826029.05
E 1604831.03
Progressiva WBS03 0+000
Progressiva WBS03 0+050
Progressiva WBS03 0+100
Progressiva WBS03 0+150
Progressiva WBS03 0+200
Progressiva WBS03 0+250
Progressiva WBS03 0+300
Progressiva WBS03 0+350
Progressiva WBS03 0+400
Progressiva WBS03 0+450
Progressiva WBS03 0+500
Progressiva WBS03 0+550
Progressiva WBS03 0+600
Progressiva WBS03 0+650
Progressiva WBS03 0+700
Progressiva WBS03 0+750
Progressiva WBS03 0+800
Progressiva WBS03 0+850
Progressiva WBS03 0+900
Progressiva WBS03 0+950
Progressiva WBS03 1+000
Progressiva WBS03 1+050
Progressiva WBS03 1+100
Progressiva WBS03 1+150
Progressiva WBS03 35+000
