
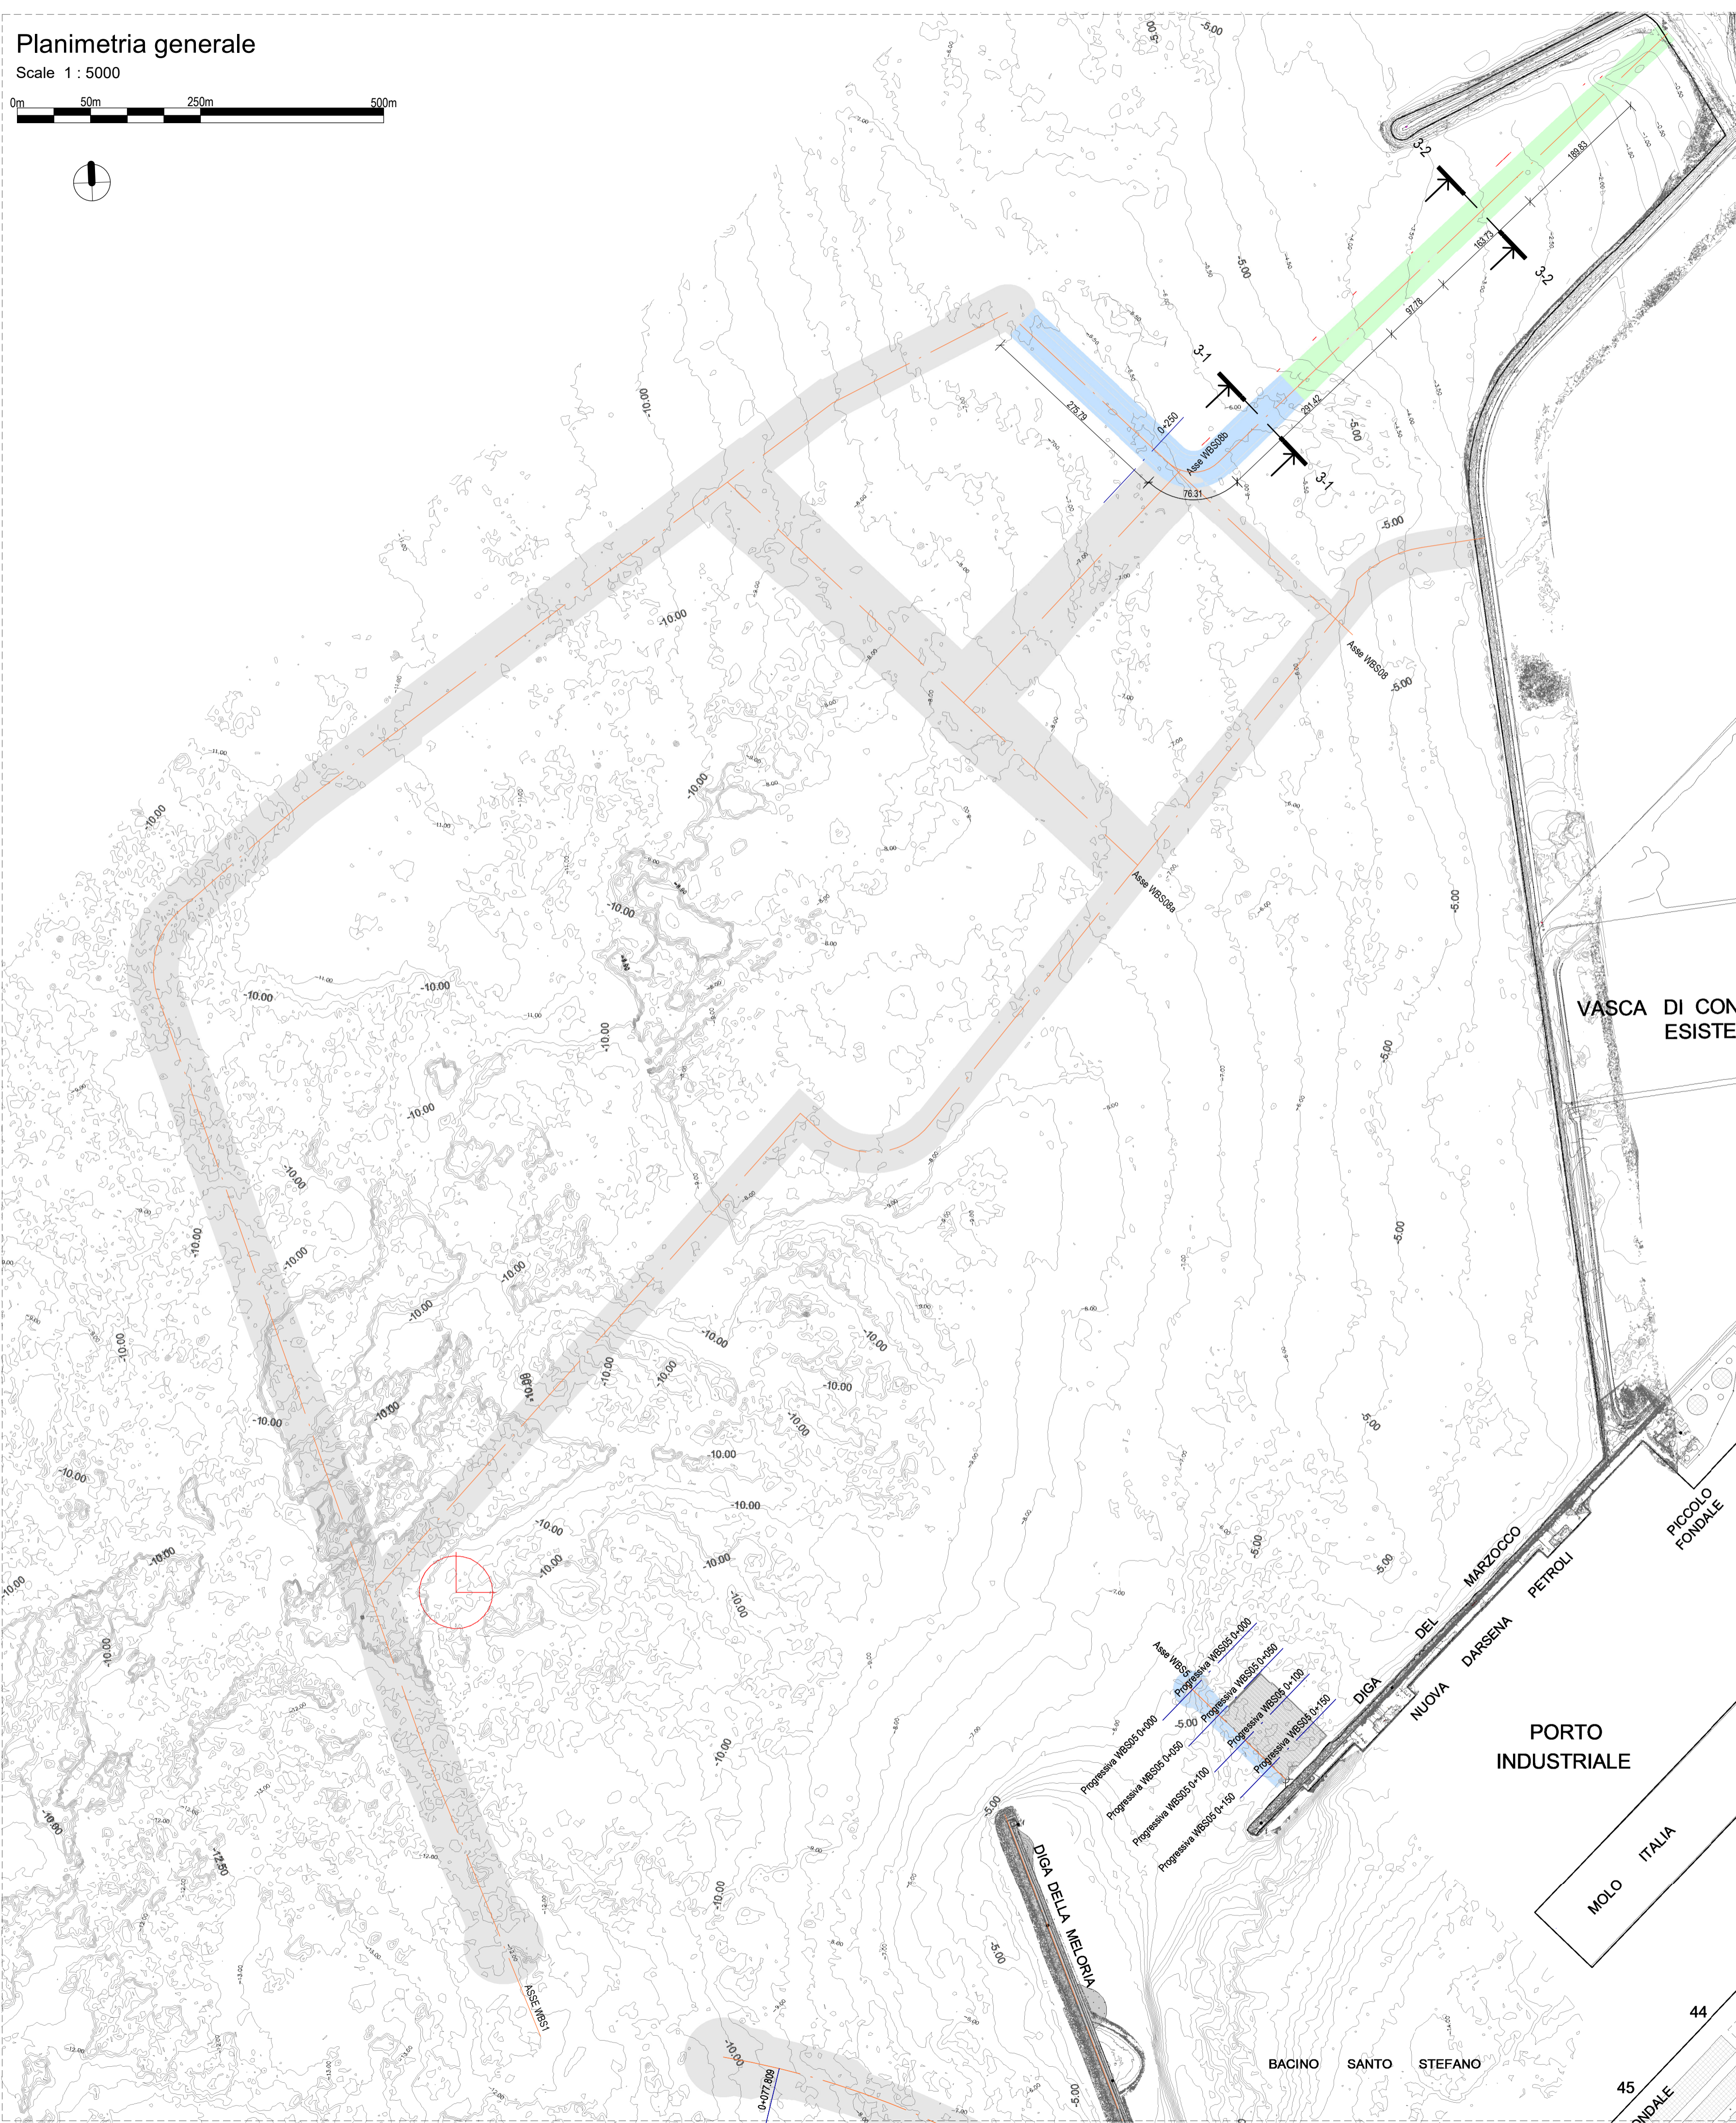




Planimetria generale

Scale 1 : 5000

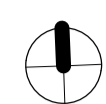



Sezione 3-1

Scale 1 : 200

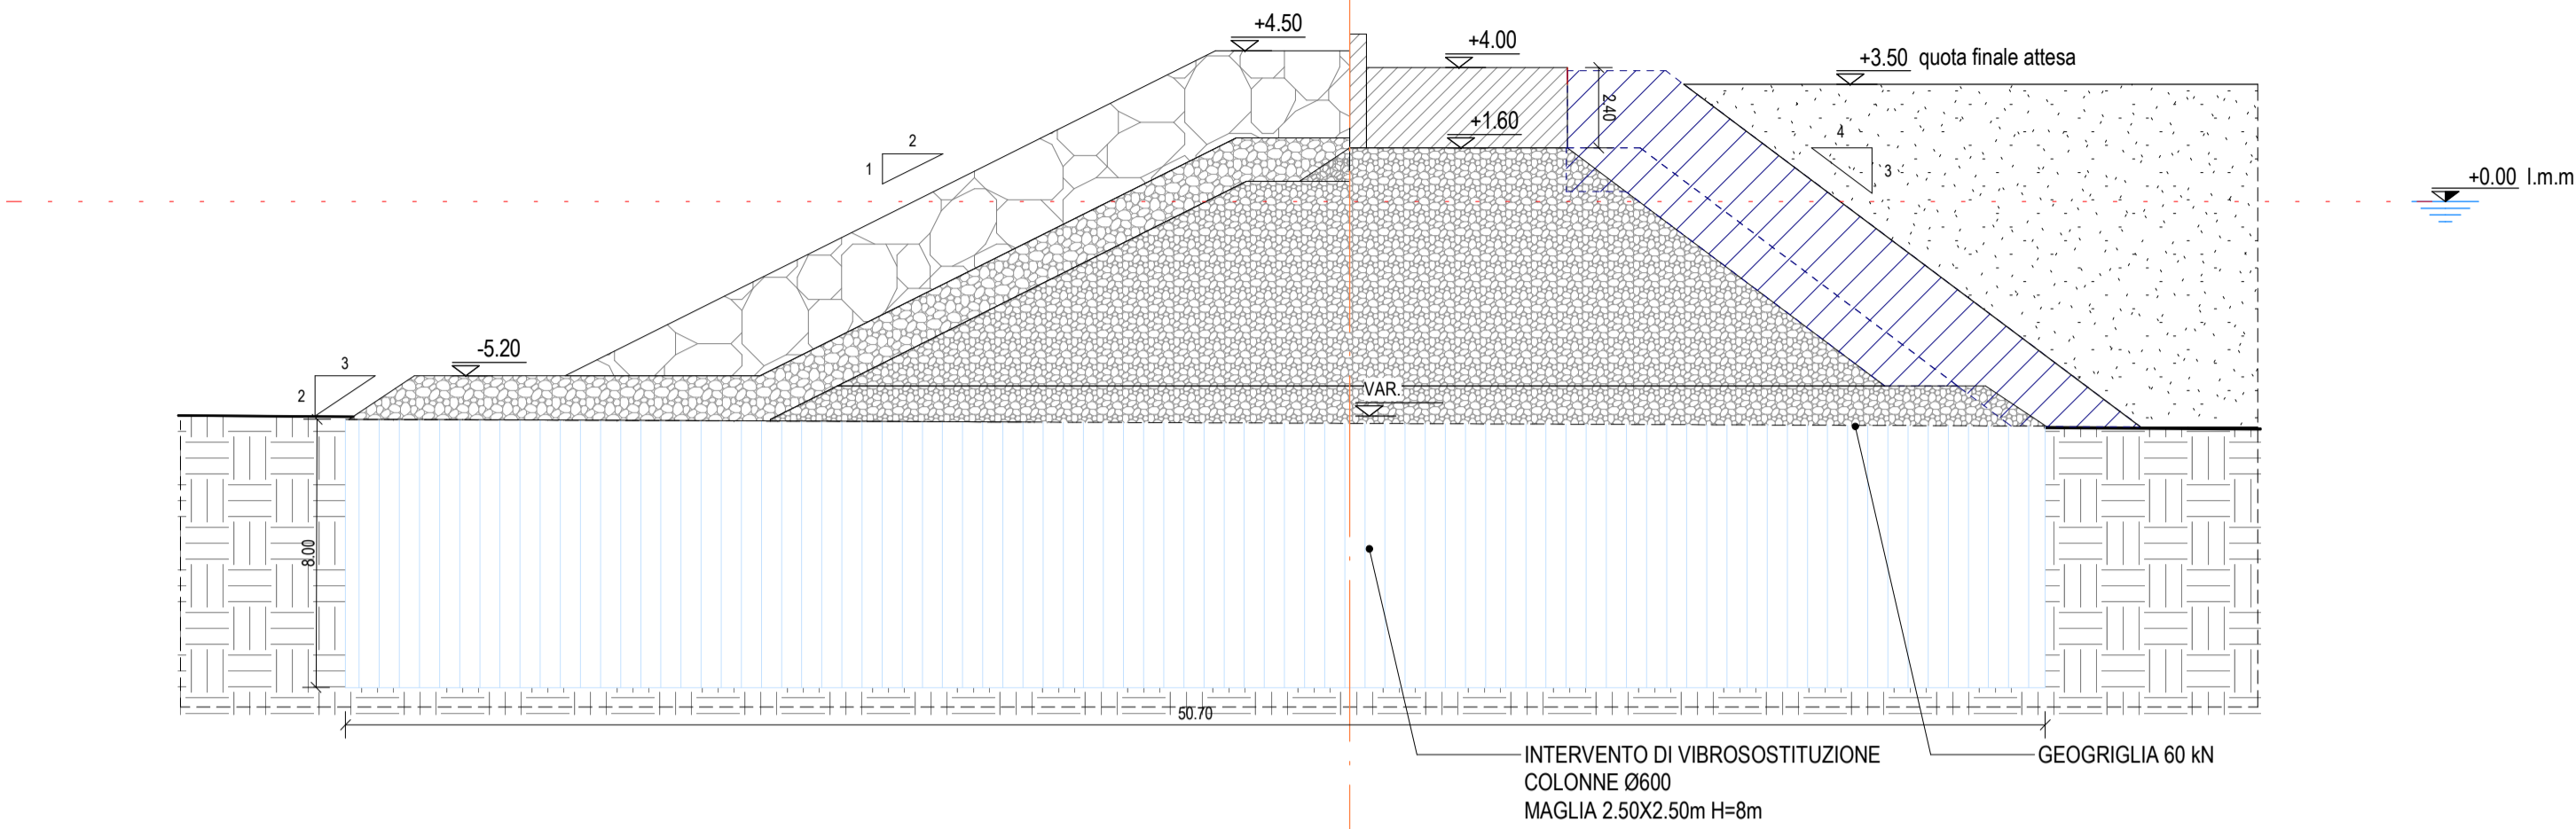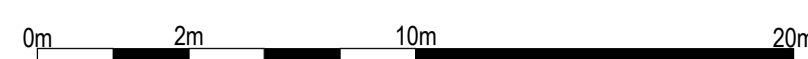

Sezione 3-2



Scale 1 : 200

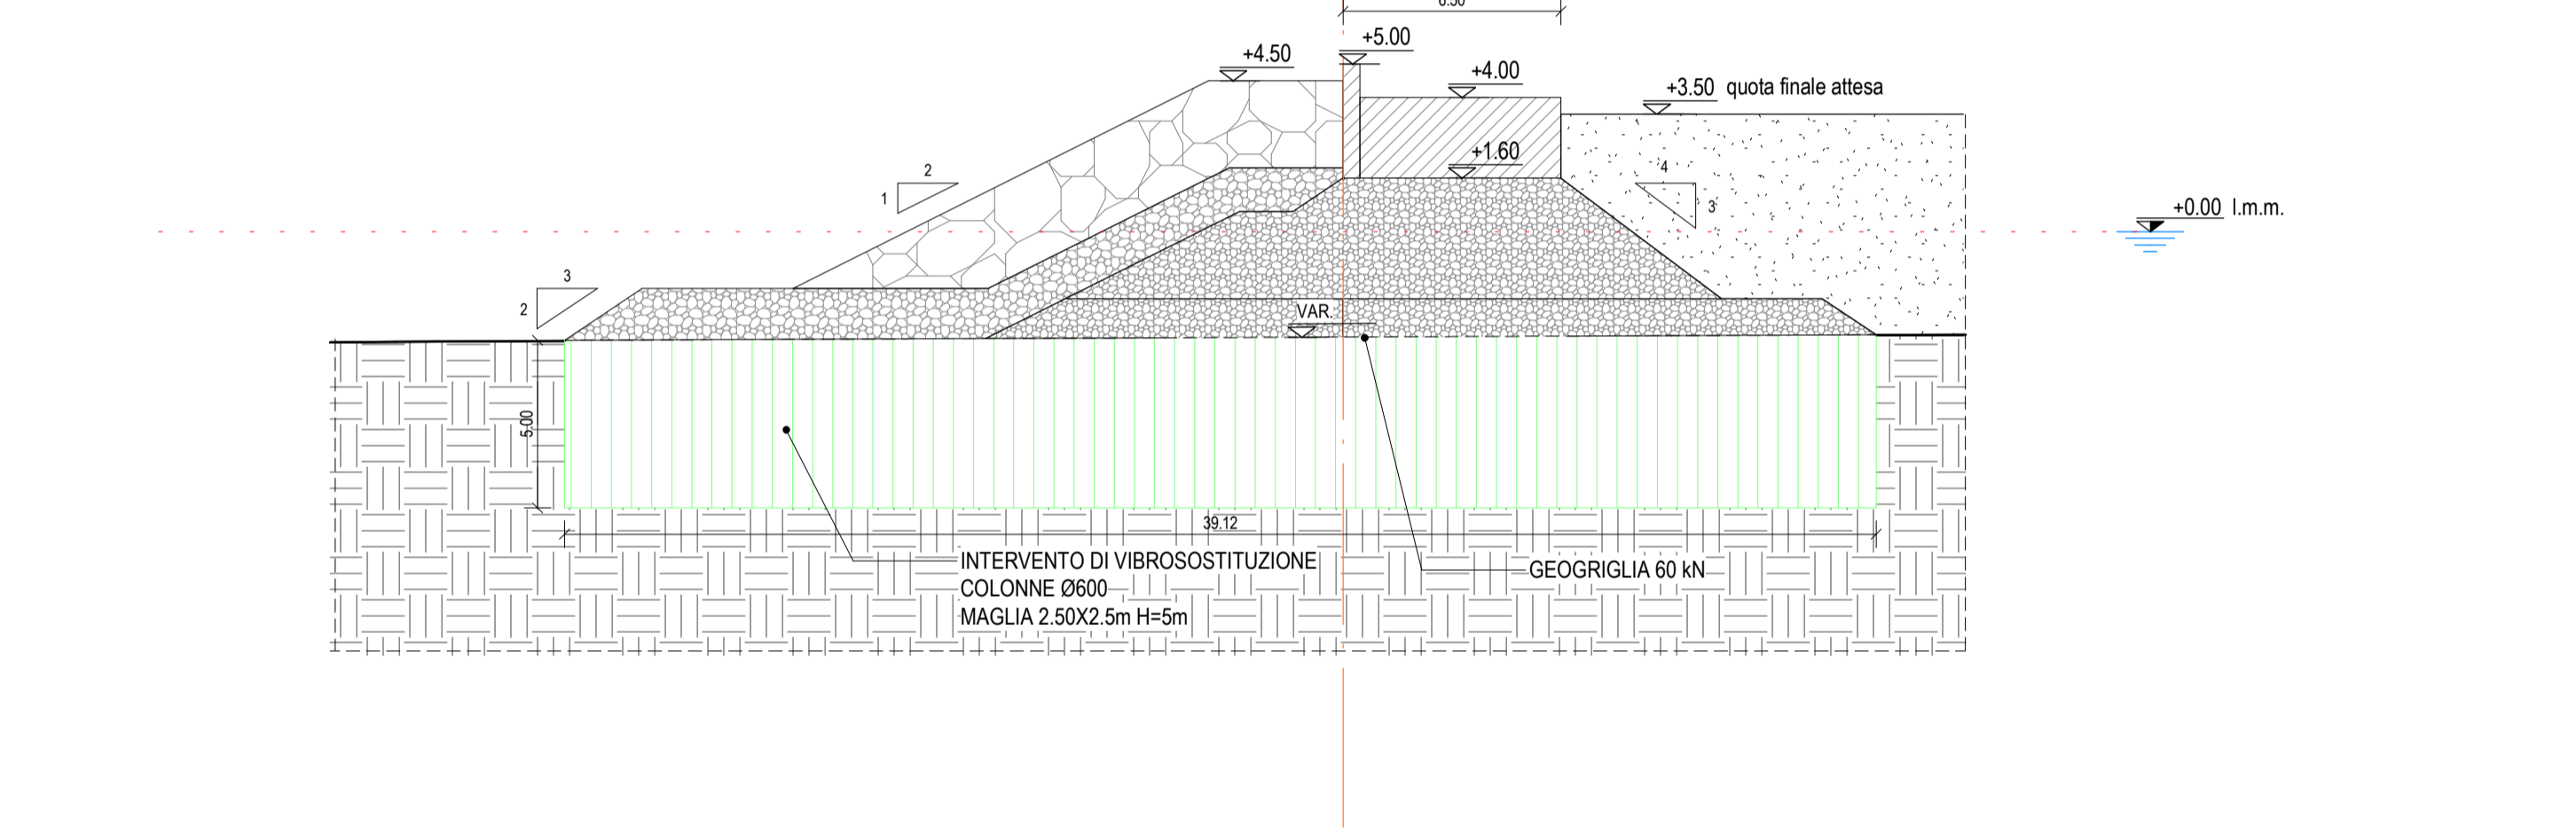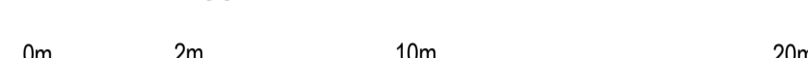

DETTAGLIO 1

Scale 1 : 200

INTERVENTO DI VIBROSOSTITUZIONE COLONNE Ø600 MAGLIA 2.50X2.5m H=5m

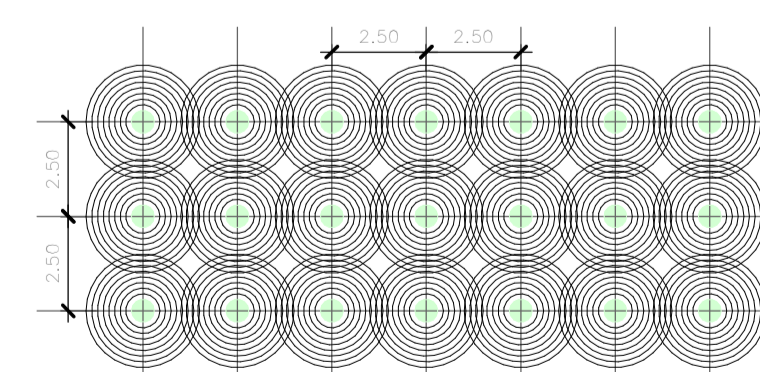
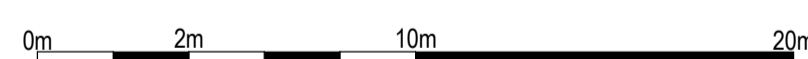


Intervento di vibrosostituzione con materiale arido di Ø 10/20mm (assorbimento pari al 20% del volume trattato)

DETTAGLIO 2

Scale 1 : 200

INTERVENTO DI VIBROSOSTITUZIONE COLONNE Ø600 MAGLIA 2.50X2.5m H=8m

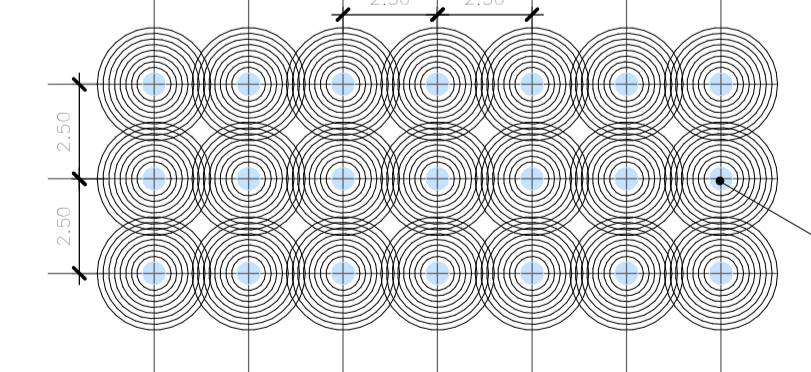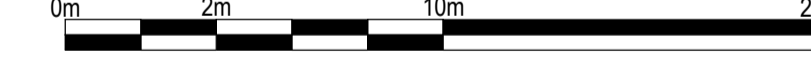

Intervento di vibrosostituzione con materiale arido di Ø 10/20mm (assorbimento pari al 20% del volume trattato)

LEGENDA VIBROSOSTITUZIONE

- COLONNE Ø600 - MAGLIA 2.50X2.50 m L=5m
- COLONNE Ø600 - MAGLIA 2.50X2.50 m L=8m
- PROTEZIONE TEMPORANEA

Autorità di Sistema Portuale del Mar Tirreno Settentrionale
Scali Rosciolo, 6 - 57123 Livorno, Italia
R.U.P. Ing. Enrico Pilibaz
D.E.C. Ing. Raulo Lotfi

FCM ingegneria
30035 Mirano (VE)
Via Saverio, 30/10
www.fcm-ingegneria.com
Tel. +39 041 5785 711
Fax +39 041 4355 503
port@fcm-ingegneria.com

Royal HaskoningDHV
P.O. Box 1132
3800 BC, Amersfoort
The Netherlands
www.royalhaskoningdhv.com
Tel. +44 (0)207 222 2115
Fax +44 (0)207 222 2699
info@rhv.com

HS marine srl
36027 Novara Padovana (PD)
Via Pansa, 6/10
Tel. +39 049 8945 087
Fax +39 049 8907 808
mail@hsmarinari.com

G.T.
31027 Soreliana (TV)
Via Topoli, 8
www.gtgeo.it
Tel. +39 0422 8870 31
Fax +39 0422 8895 89
info@gtgeo.it

PROGETTO
PROGETTAZIONE PRELIMINARE E DEFINITIVA DELLE OPERE MARITTIME DI DIFESA E DEI DRAGGI PREVISTI NELLA NUOVA PRIMA FASE DI ATTUAZIONE DELLA PIATTAFORMA EUROPA, COMPRESO LO STUDIO DI IMPATTO AMBIENTALE E LA VALUTAZIONE DI INCIDENZA AMBIENTALE

EMMISSIONE
PROGETTO DEFINITIVO

TITOLO
E - OPERE DI PROGETTO
WBS 3 - Opere di consolidamento

REV.	DATA	FILE	OGGETTO	DIS.	APPR.
1	04/09/2020	1233_PD_E130_0.pdf	Revisione Progetto di consolidamento	L.Masero	T.Tassi
2	21/10/2020	1233_PD_E130_0.pdf	Approvazione a seguito della consultazione ambientale	L.Cagnin	T.Tassi

ELABORATO N. **E130**

DATA	SCALA	FILE	J.N.
04/09/2020	As. indicata	1233_PD_E130_0.pdf	1233/19
PROGETTO	DISEGNO	VERIFICA	APPROVAZIONE
L.Masero	L.Cagnin	L.Masero	T.Tassi