
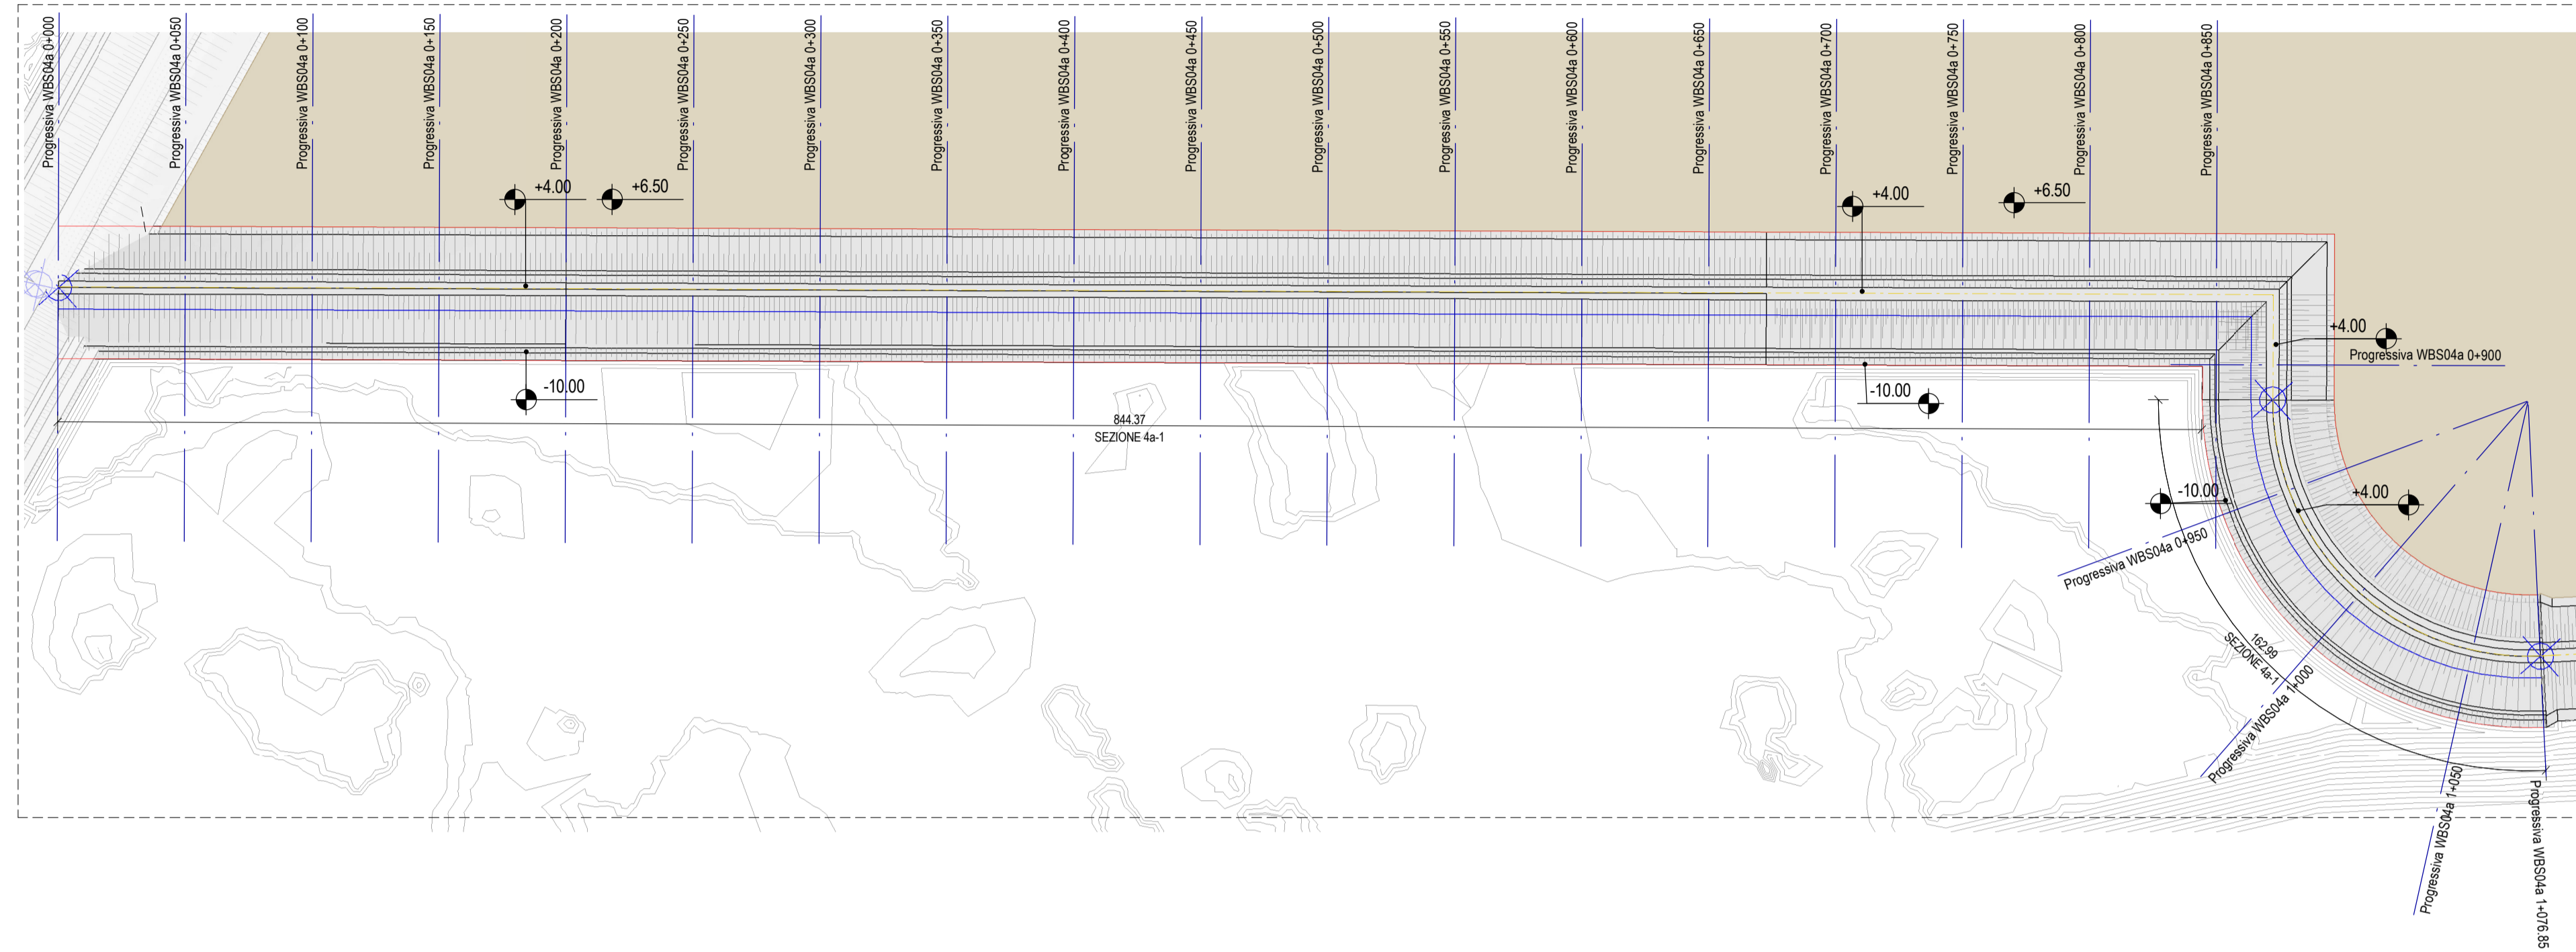


Planimetria di progetto

Scale 1 : 2000


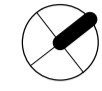


LEGENDA

PLANIMETRIA		PROFILO	
	POLIGONALE DI PROGETTO		LIVELLO MEDIO MARE
	LIVELLO MEDIO MARE		PROFILO STATO DI FATTO
	PIEDE D'OPERA		PROFILO DI PROGETTO
	CASSA DI COLMATA QUOTA FINALE ATTESA +3.50m		SCAVO

Profilo longitudinale 4a

Scale 1 : 2000 / 1:200

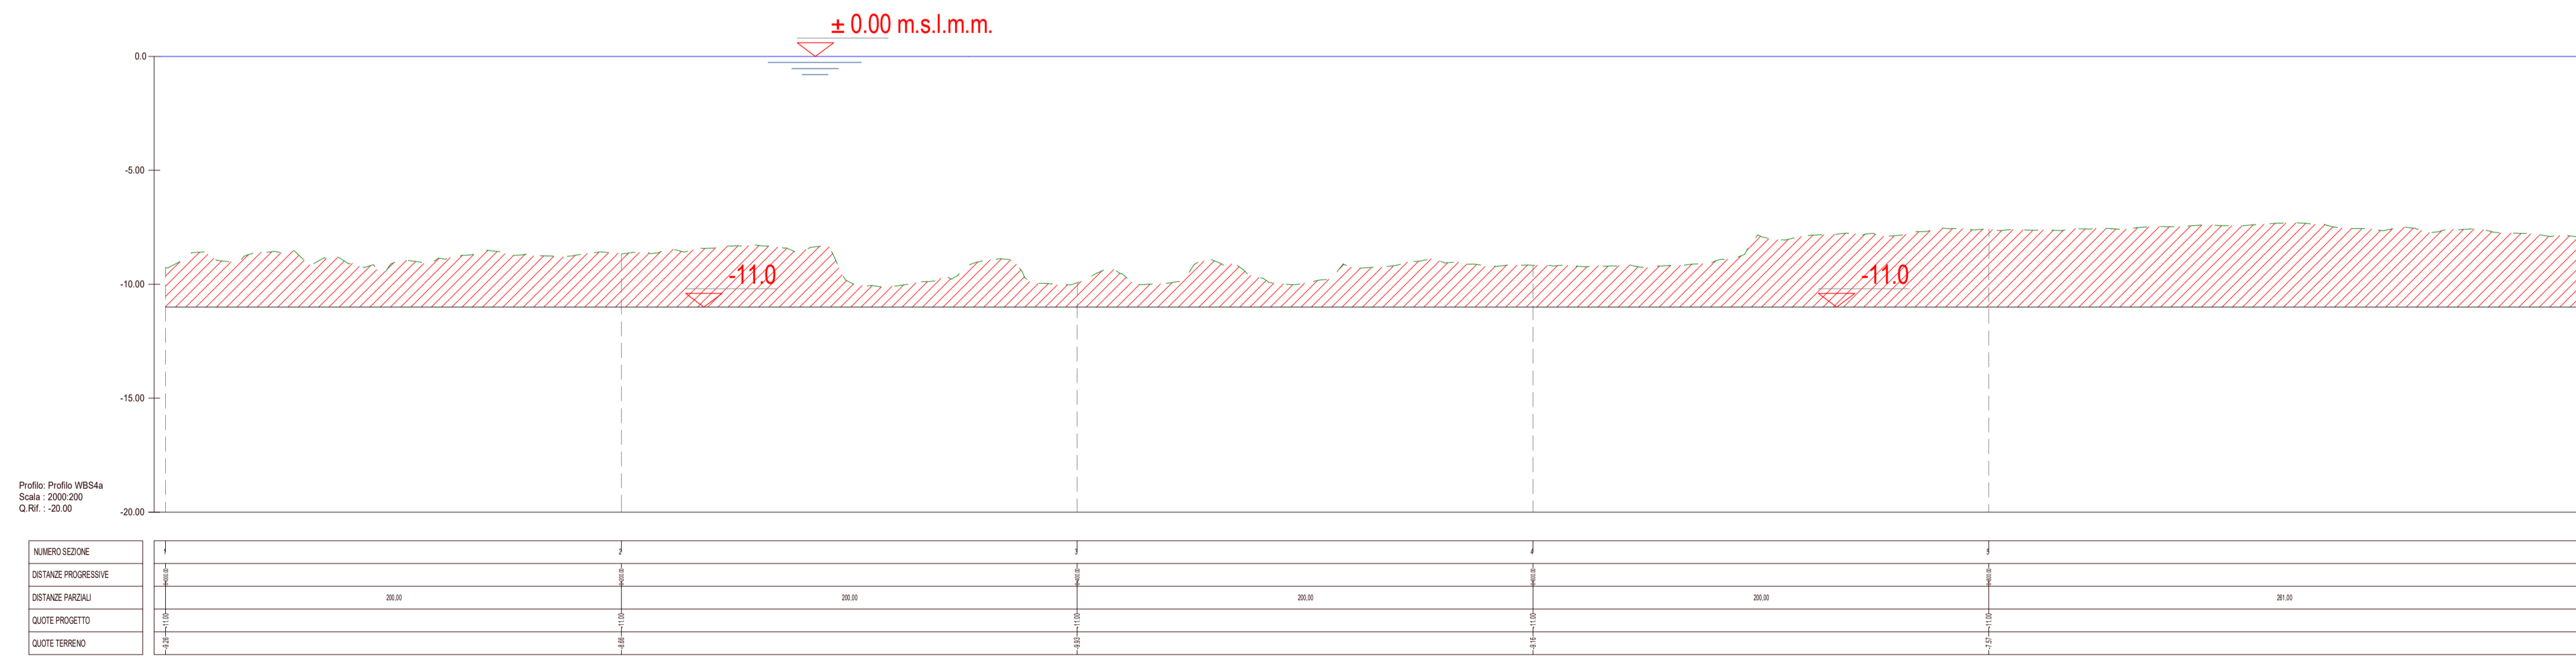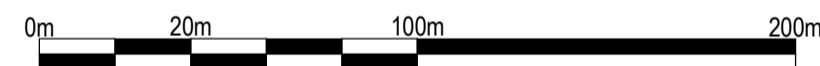

Profilo: Profilo WBS4a
Scale: 1:200/200
Q.R.M.: -20.00


Autorità di Sistema Portuale del Mar Tirreno Settentrionale
Scali Rosciario, 6 - 57123 Livorno, Italia
R.U.P. ing. Enrico Pribaz
D.E.C. ing. Iaria Lotti

R.T.P.

	30035 Milano (VE) Viale Balvedera, 8/10 www.fim-ingegneria.com	Tel. +39 041 5785 711 Fax +39 041 4355 933 portofivorno@fim-ingegneria.com
	P.O. Box 1132 3800 RC Amersfoort The Netherlands www.royalhaskoningdhv.com	Tel. +44 (0)207 222 2115 Fax +44 (0)207 222 2059 info@rhdhv.com
	35027 Noventa Padovana (PD) Via Pana 25/a	Tel. +39 049 8945 087 Fax +39 049 8707 868 ma@hsmarine.srl.com
	31027 Spresiano (TV) Via Topico, 8 www.gigato.it	Tel. +39 0422 8870 31 Fax +39 0422 8895 89 info@gigato.it

PROGETTO
PROGETTAZIONE PRELIMINARE E DEFINITIVA DELLE OPERE MARITTIME DI DIFESA E DEI DRAGAGGI PREVISTI NELLA NUOVA PRIMA FASE DI ATTUAZIONE DELLA PIATTAFORMA EUROPA, COMPRESO LO STUDIO DI IMPATTO AMBIENTALE E LA VALUTAZIONE DI INCIDENZA AMBIENTALE

EMISSIONE
PROGETTO DEFINITIVO

TITOLO
E - OPERE DI PROGETTO
WBS 4 - Planimetria di progetto 1-2 e profilo longitudinale

REV.	DATA	FILE	OGGETTO	DIS.	APPR.
1	31/05/2021	1233_PD_E135a_1.dwg	Recupero Rapporto di Impatto in IT2020564-UPP del 19/03/2021	I.Cignani	T.Masero
2	30/07/2021	1233_PD_E135a_2.dwg	Recupero Rapporto di Impatto in IT2020564-UPP del 19/03/2021	F.Costantini	T.Masero
3	31/05/2021	1233_PD_E135a_3.dwg	Recupero Rapporto di Impatto in IT2020564-UPP del 19/03/2021	A.Pagan	T.Masero
4	31/05/2022	1233_PD_E135a_4.dwg	Aggiornamento a seguito della consultazione pubblica	A.Pagan	T.Masero

ELABORATO N. **E135a**

DATA:	SICALA:	FILE:	J.N.:
04/09/2020	As indicated	1233_PD_E135a_0.dwg	1233/19
PROGETTO:	DISEGNO:	VERIFICA:	APPROVAZIONE:
L.Masero	B.Vacca	L.Masero	T.Masero