




SEZIONE 4a-1
Scala 1:200

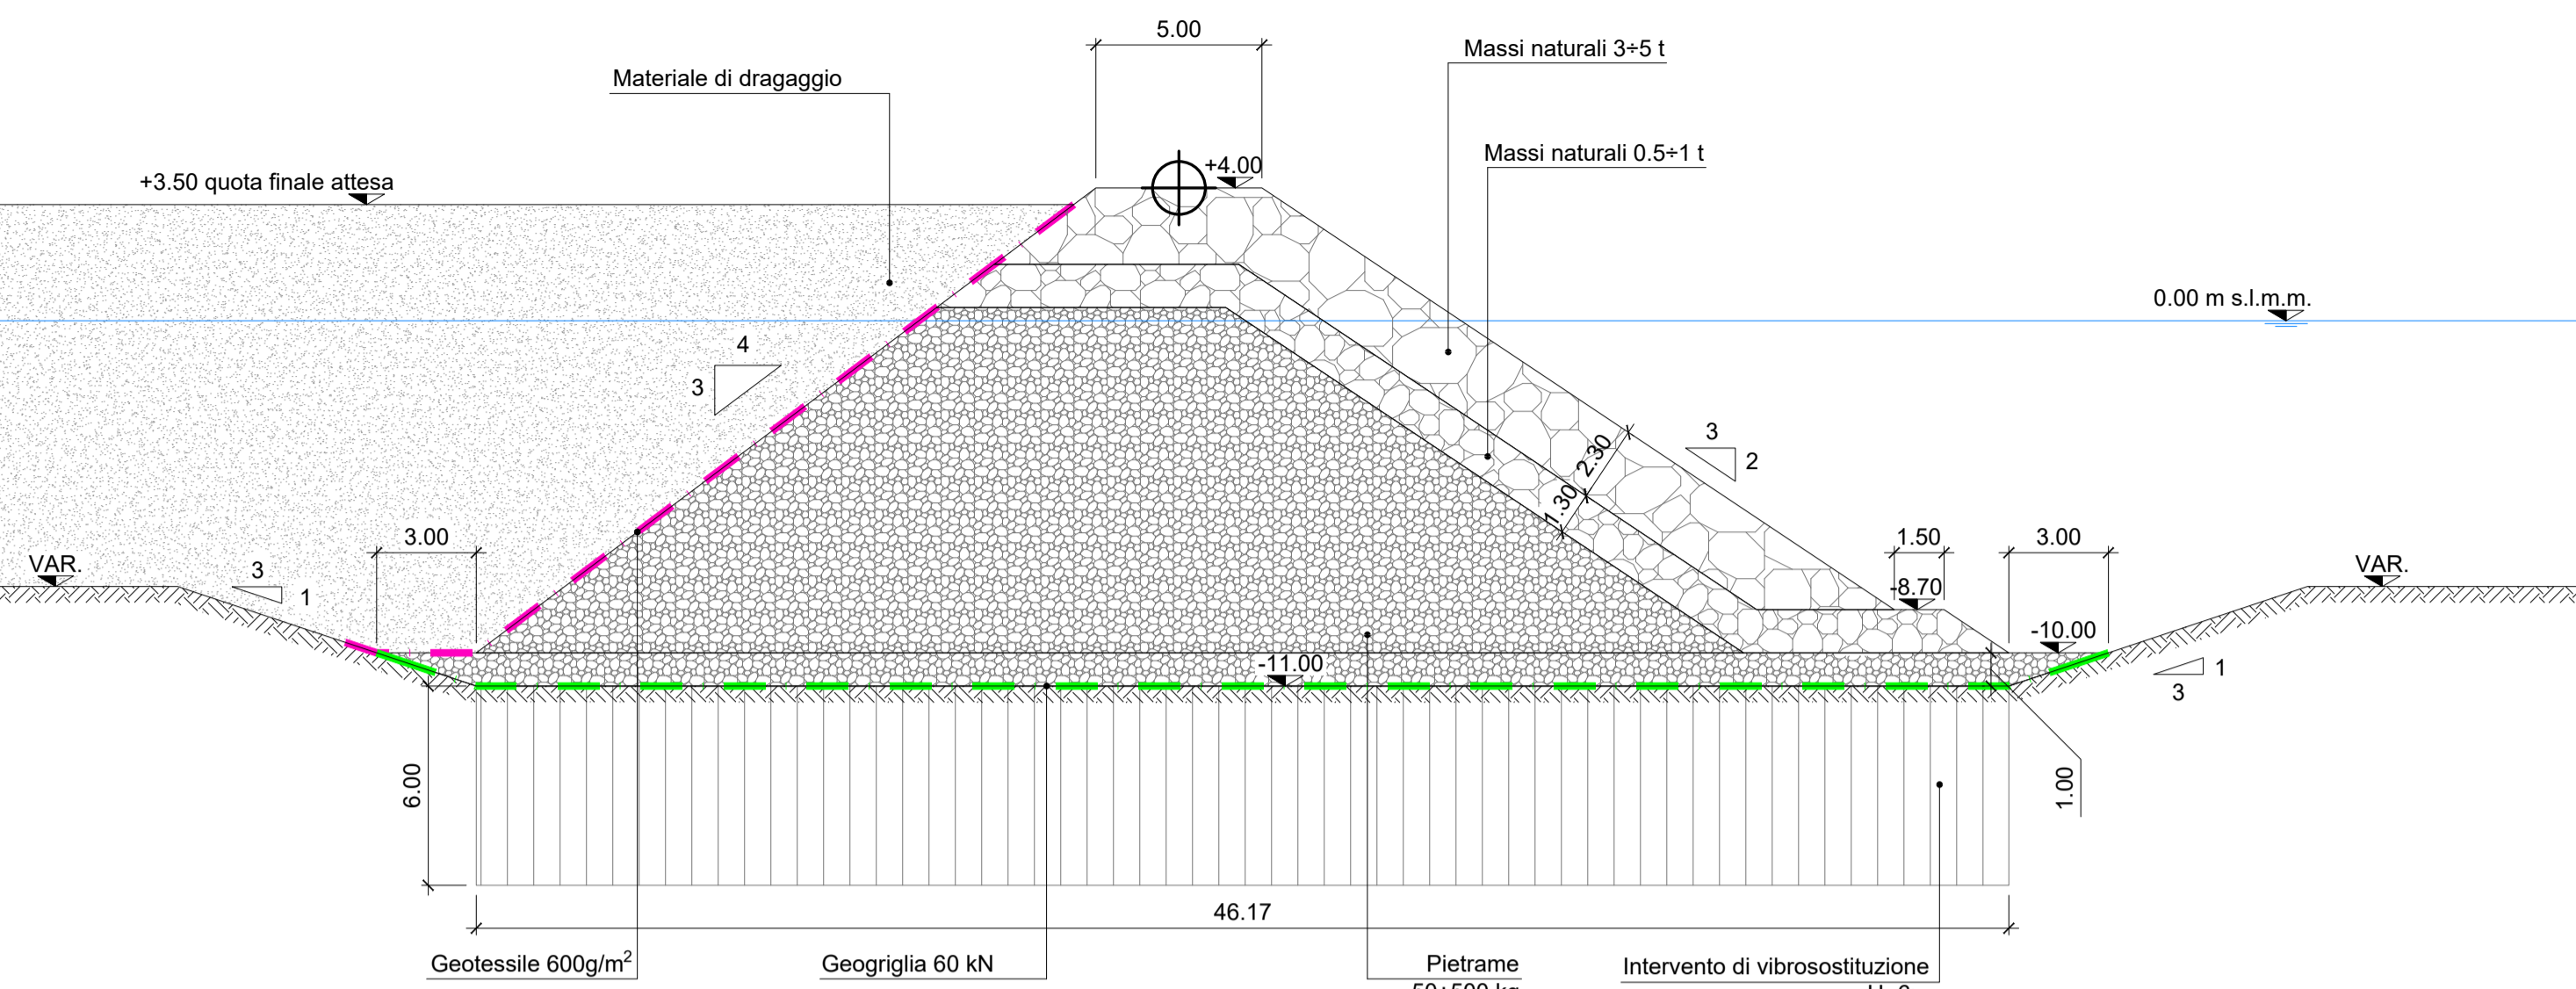


SEZIONE 4a-1'
Scala 1:200

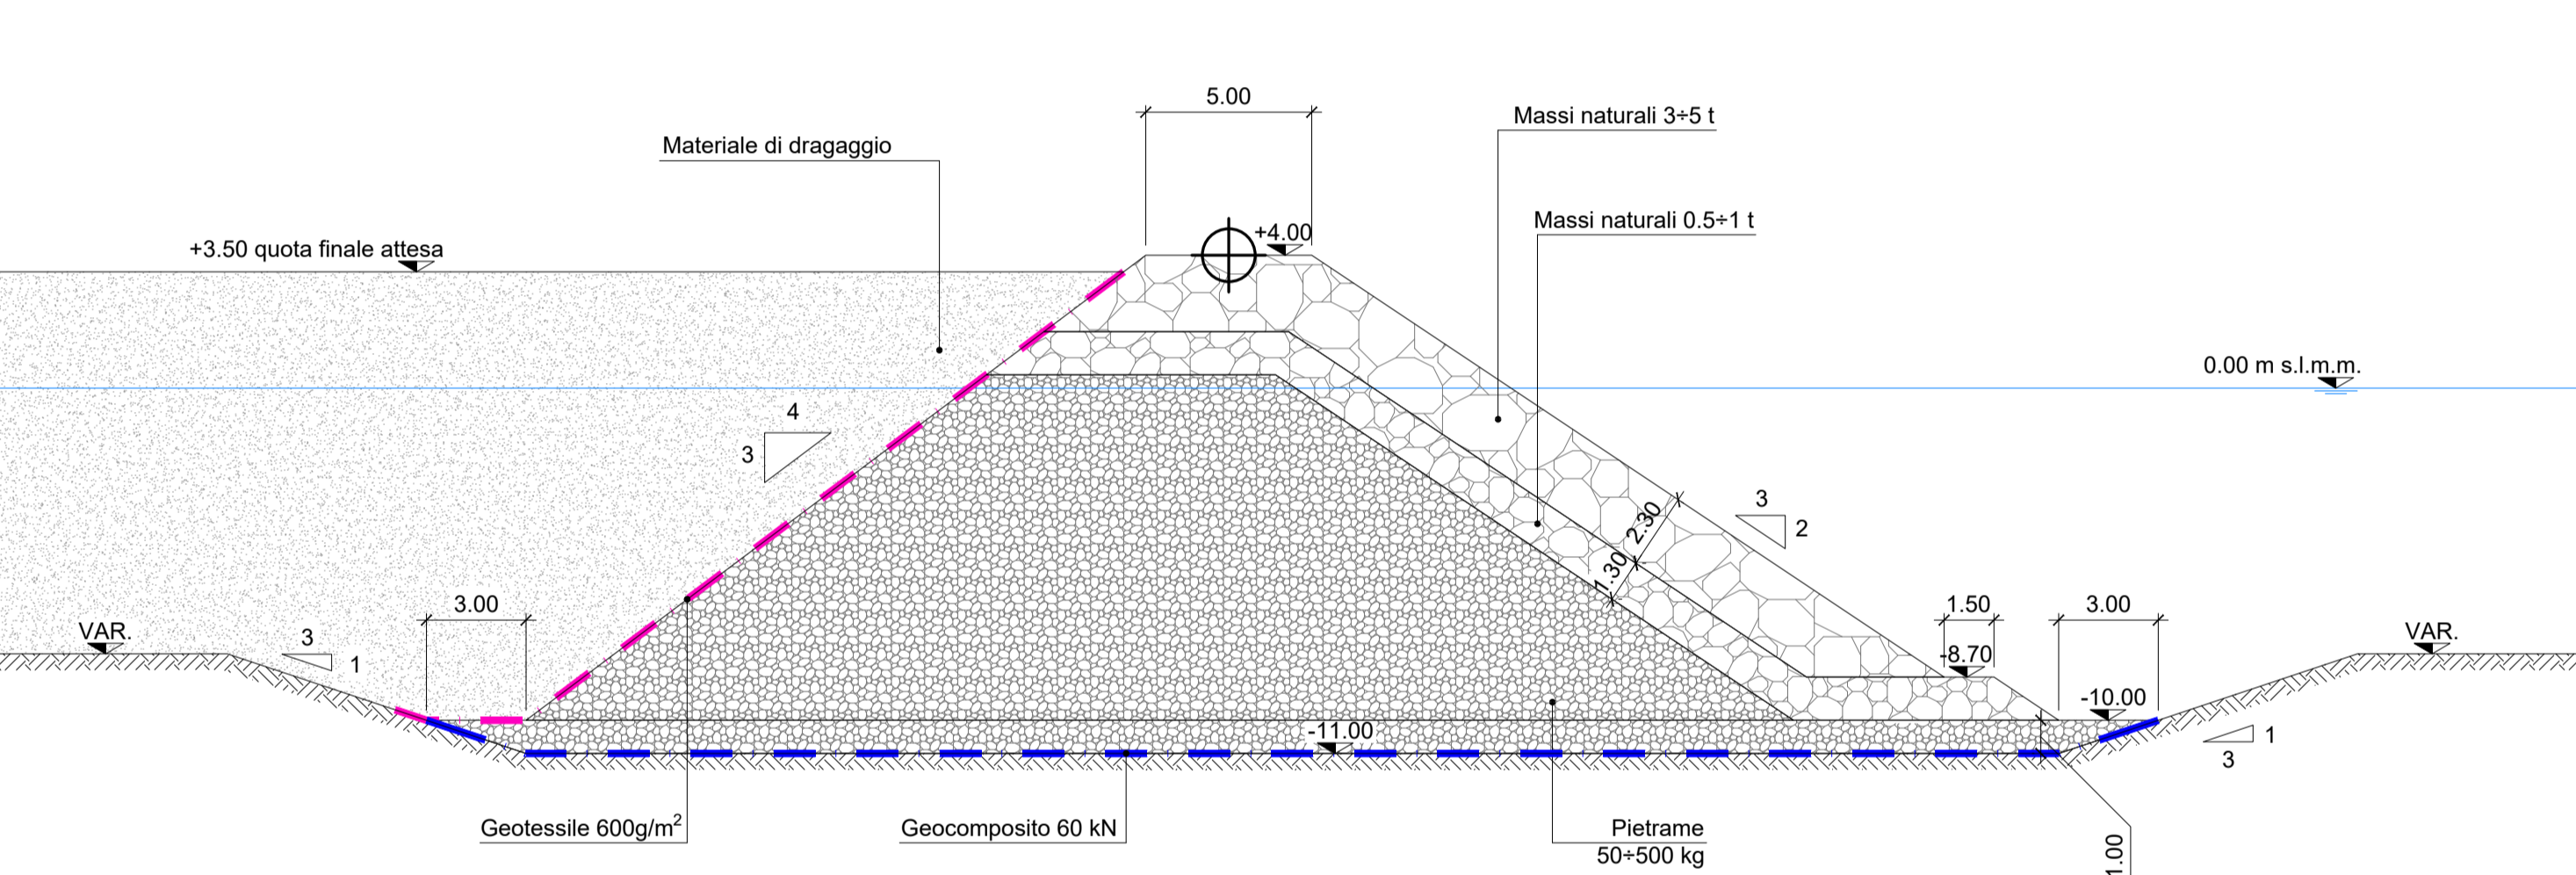


SEZIONE 4a-1''
Scala 1:200

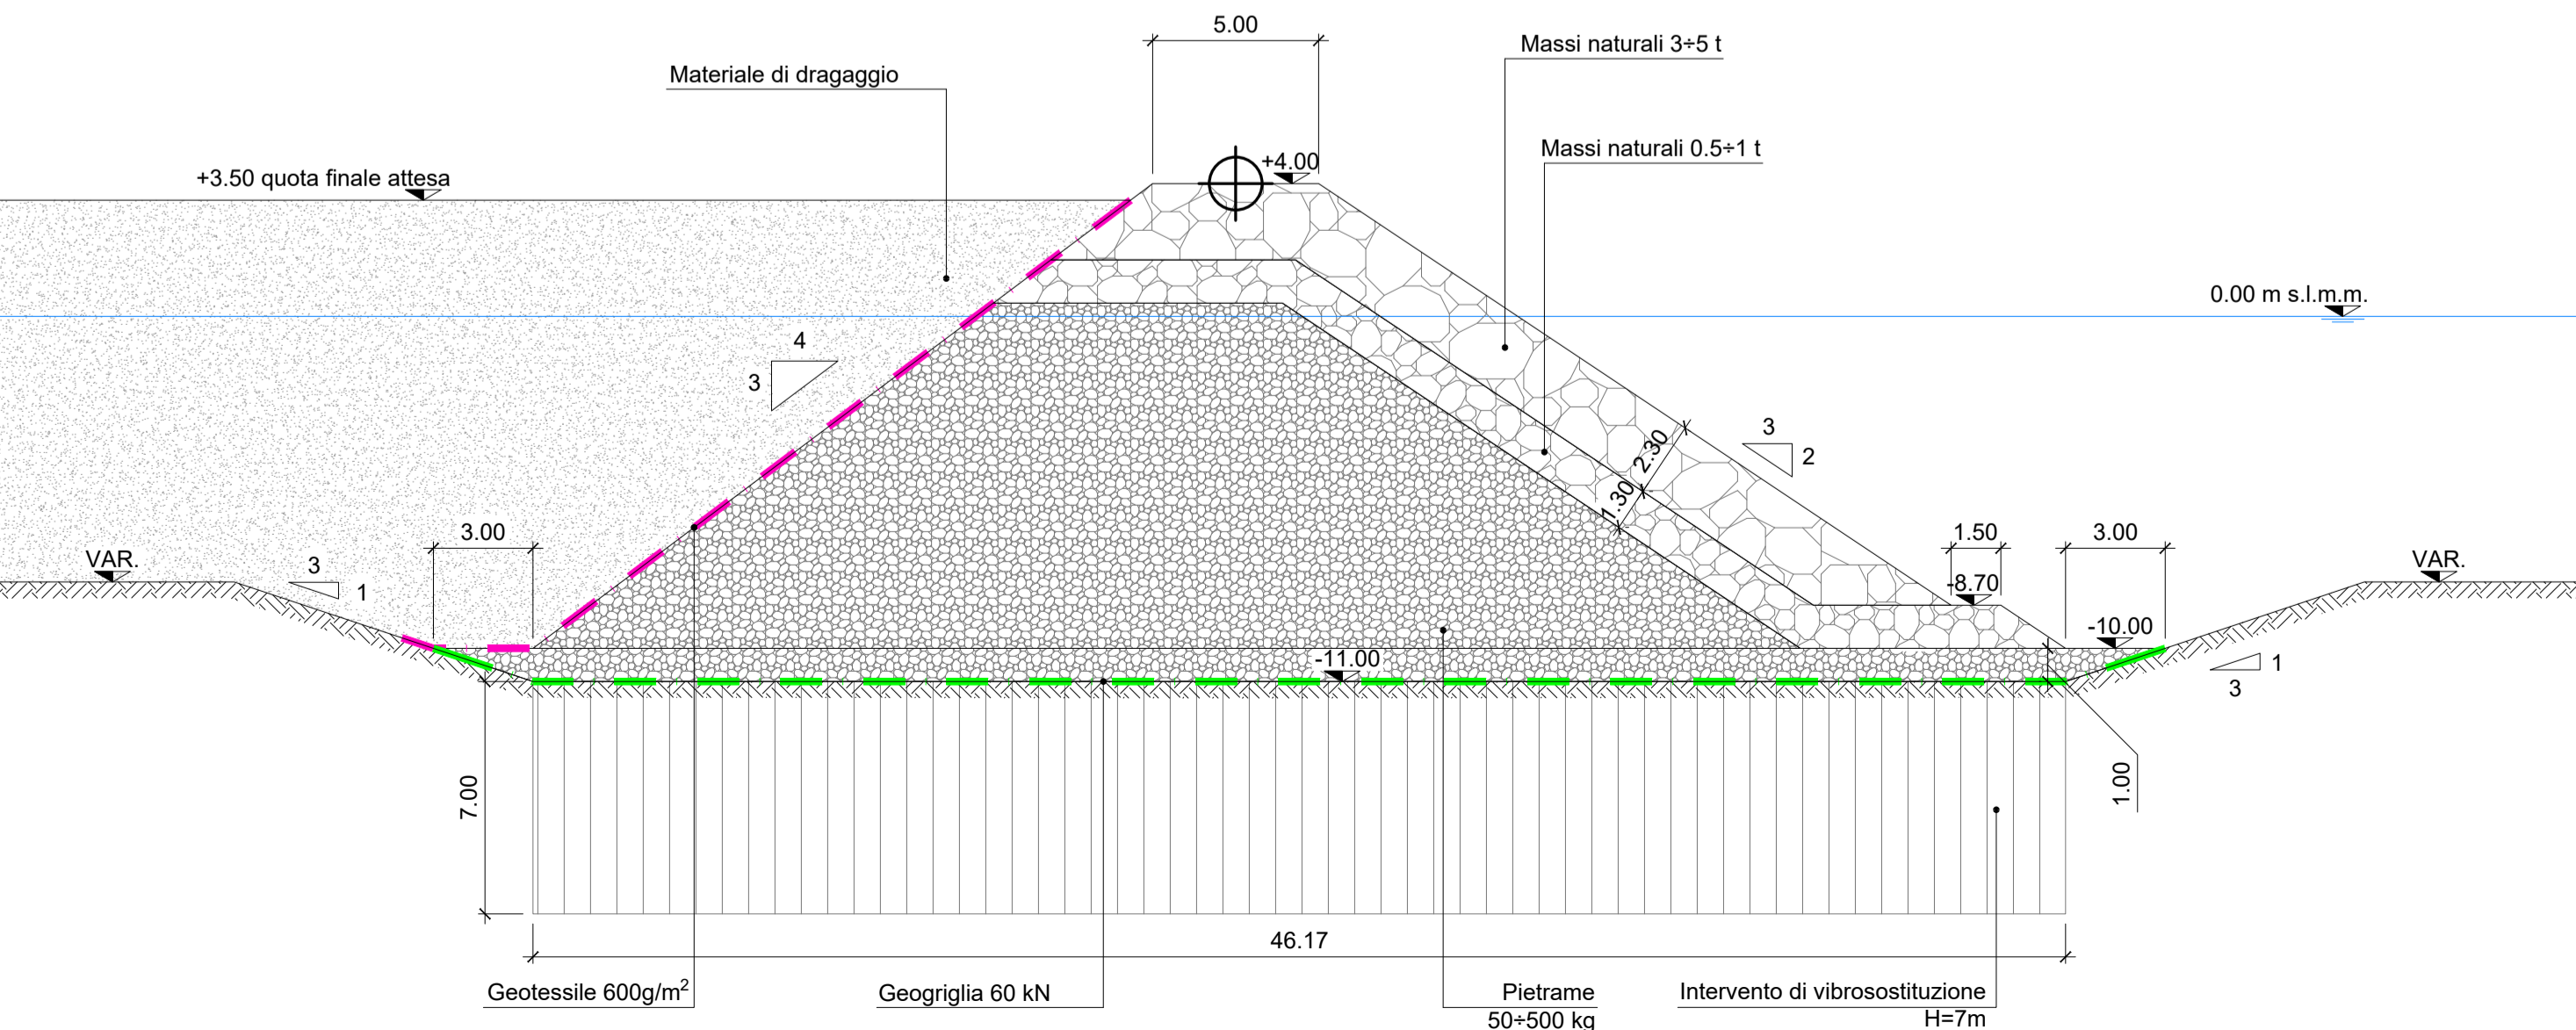


SEZIONE 4b-1
Scala 1:200

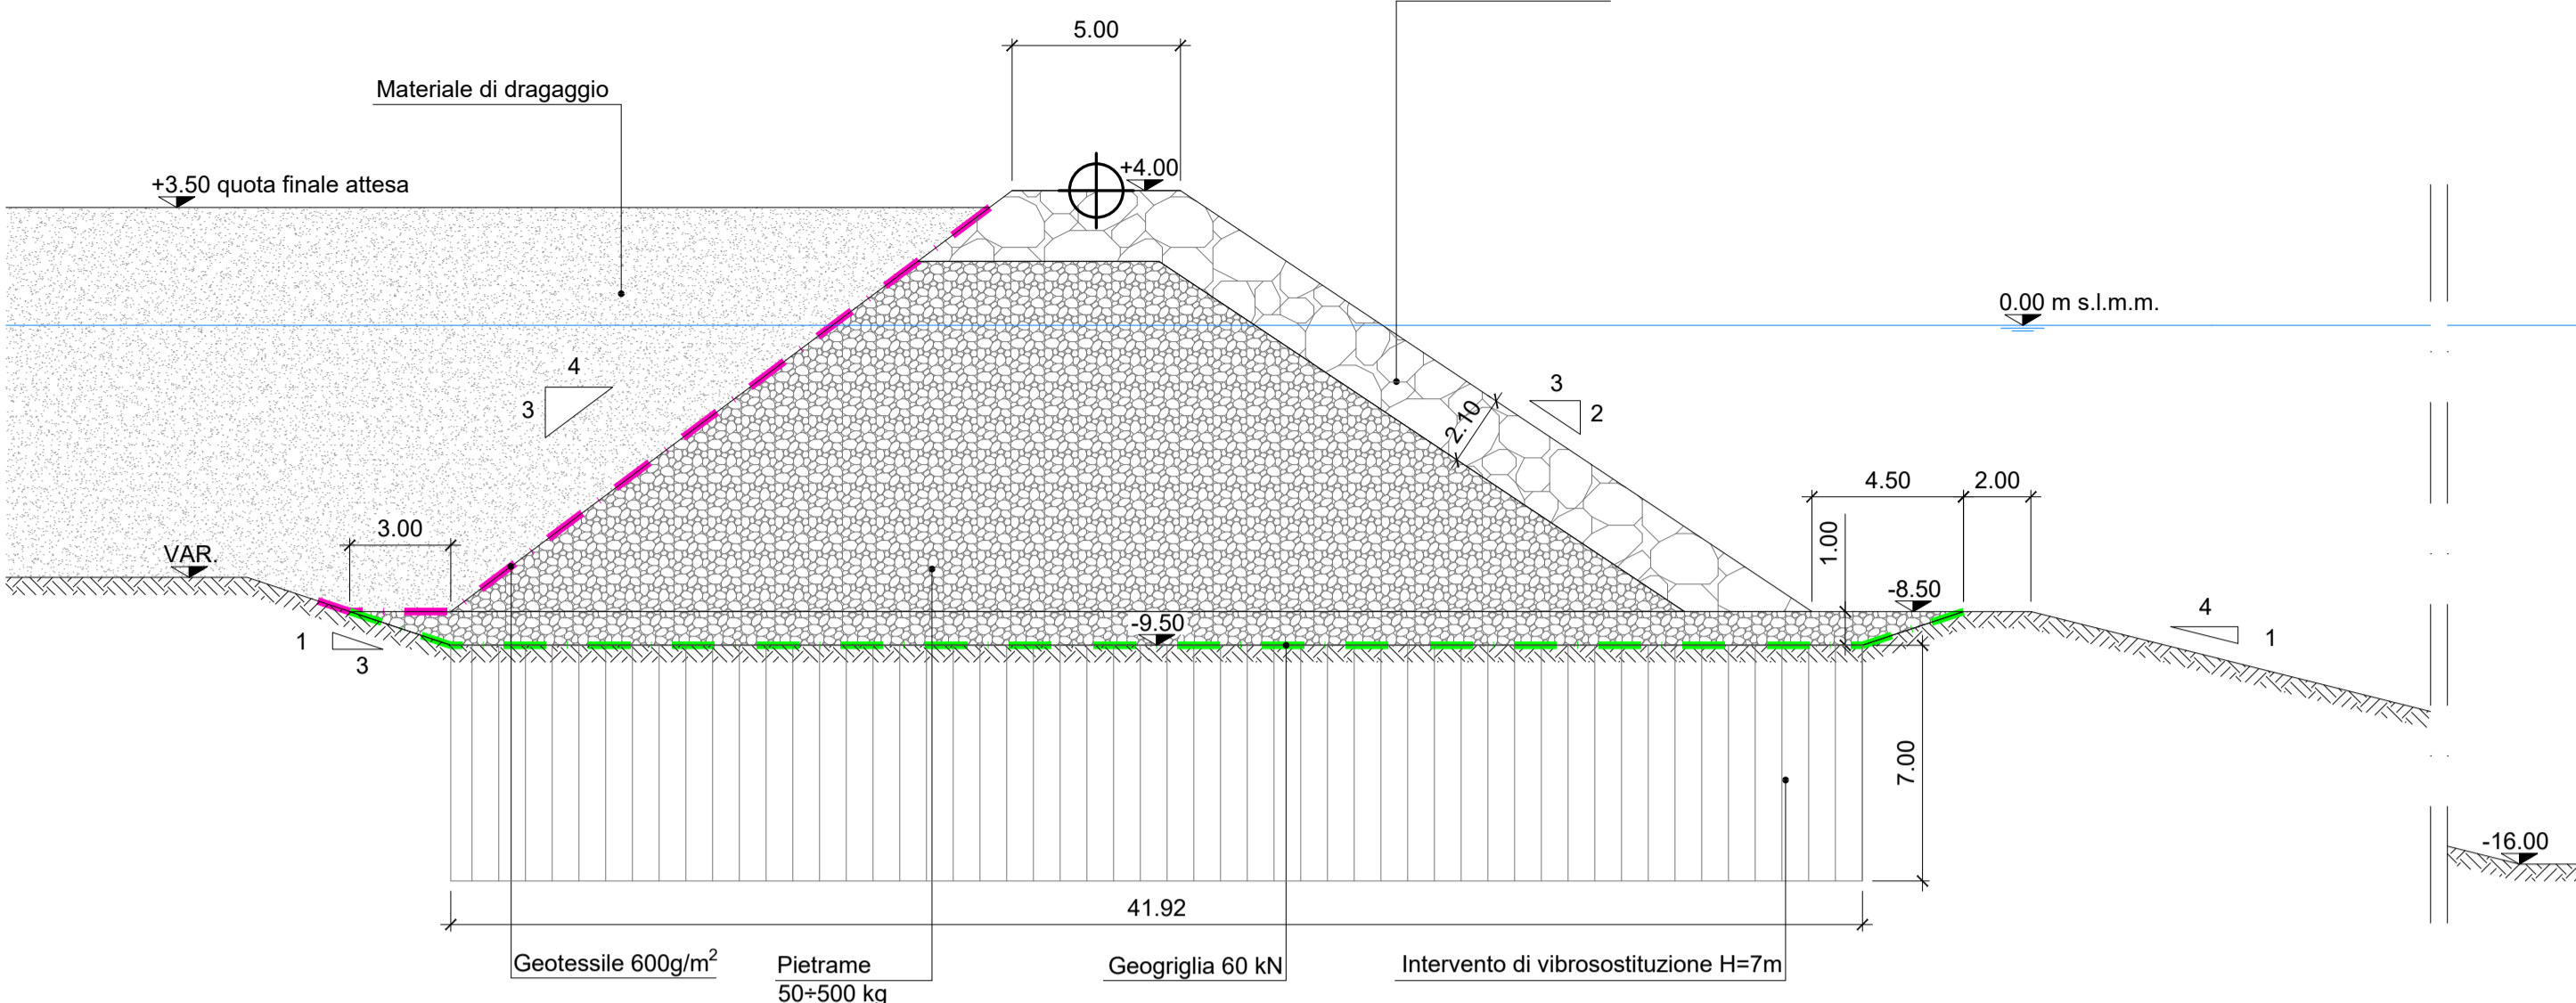



SEZIONE 4b-2
Scala 1:200

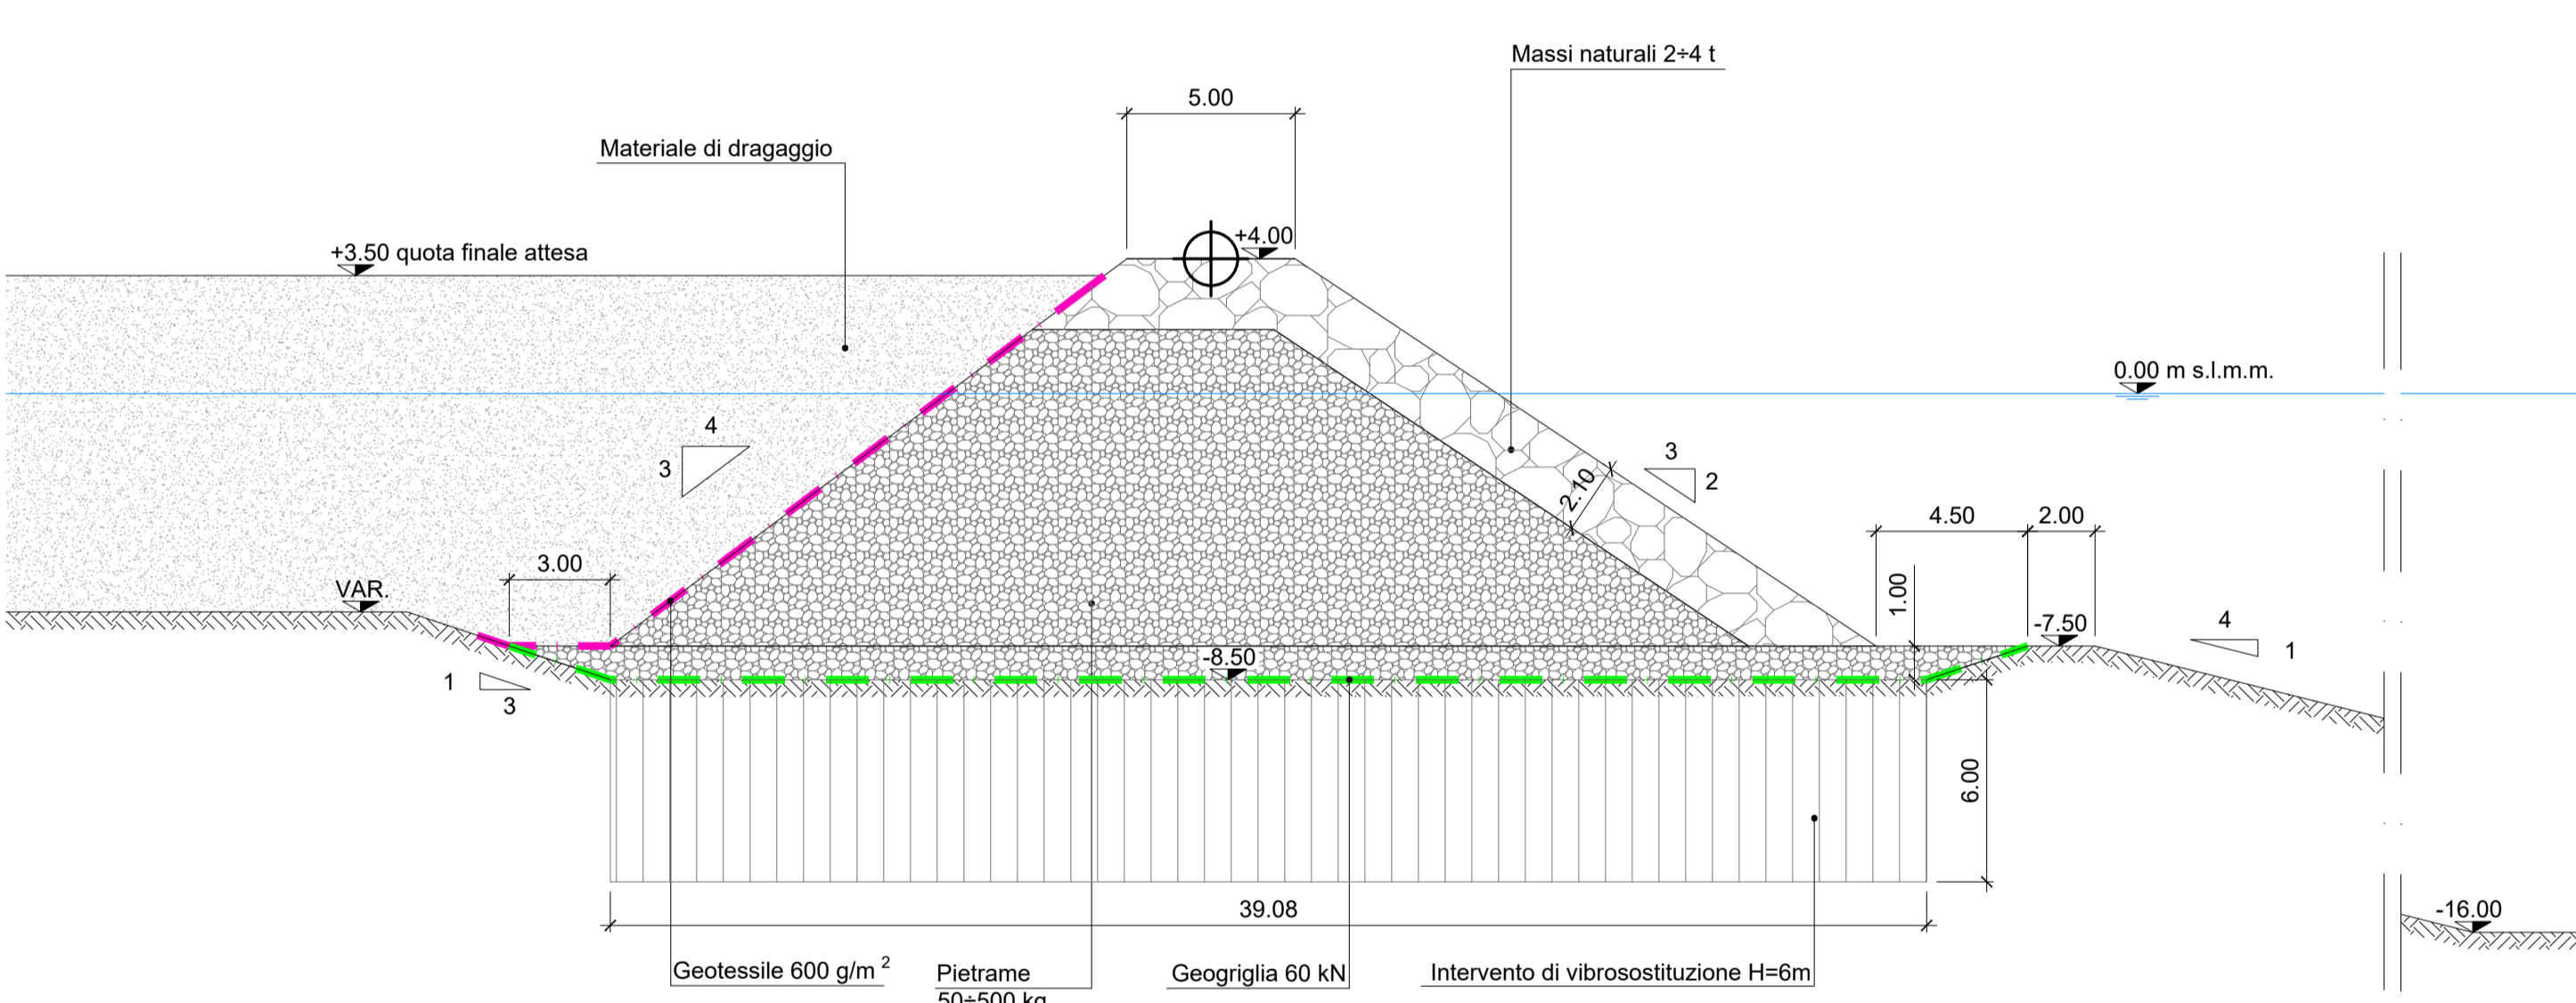

SEZIONE 4b-2'
Scala 1:200

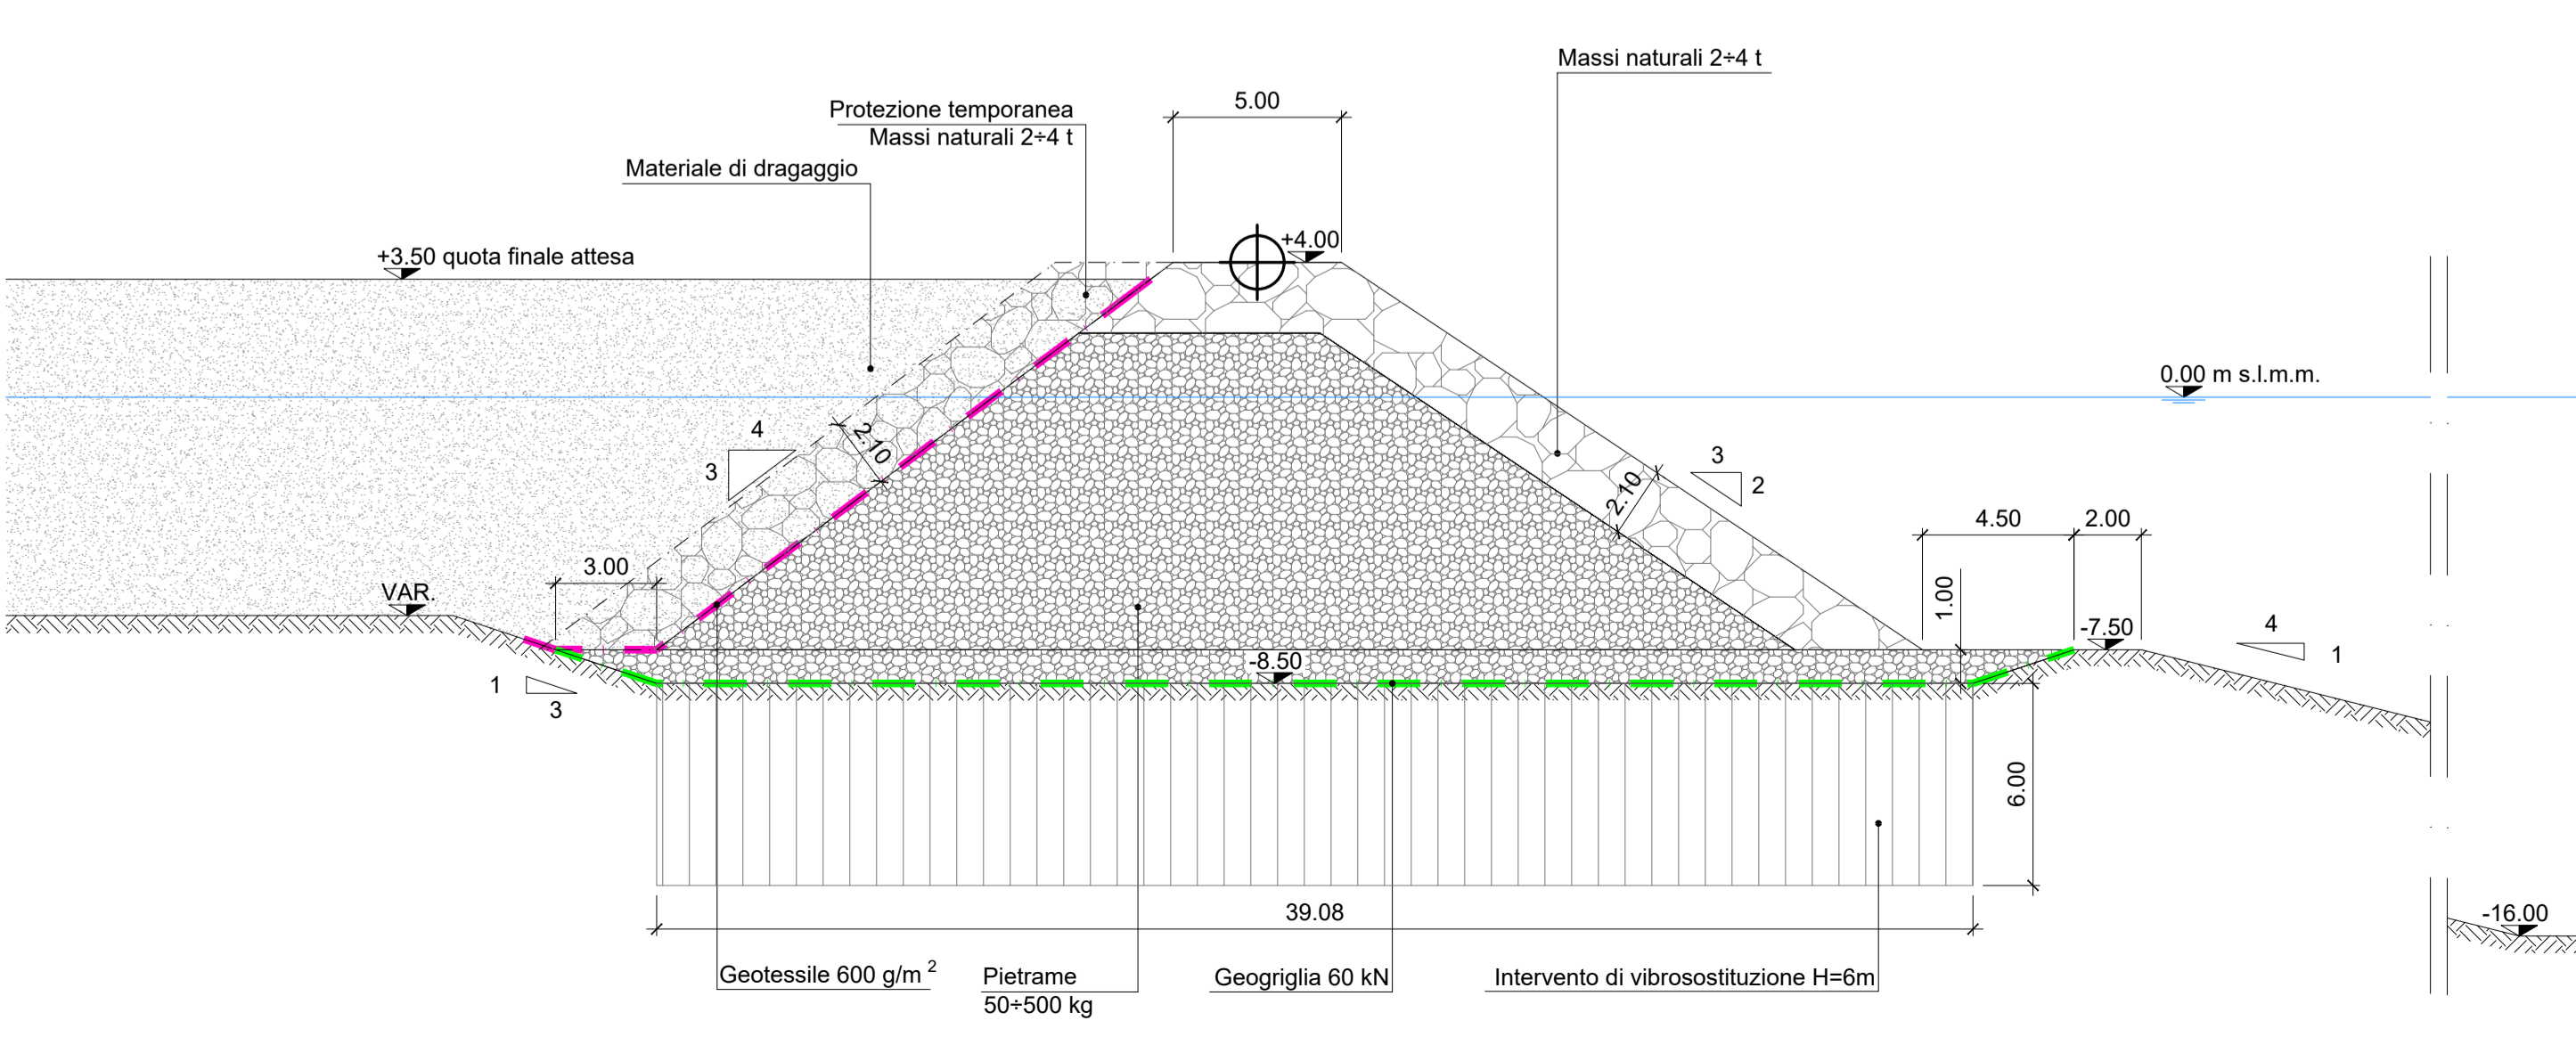

SEZIONE 4b-3
Scala 1:200

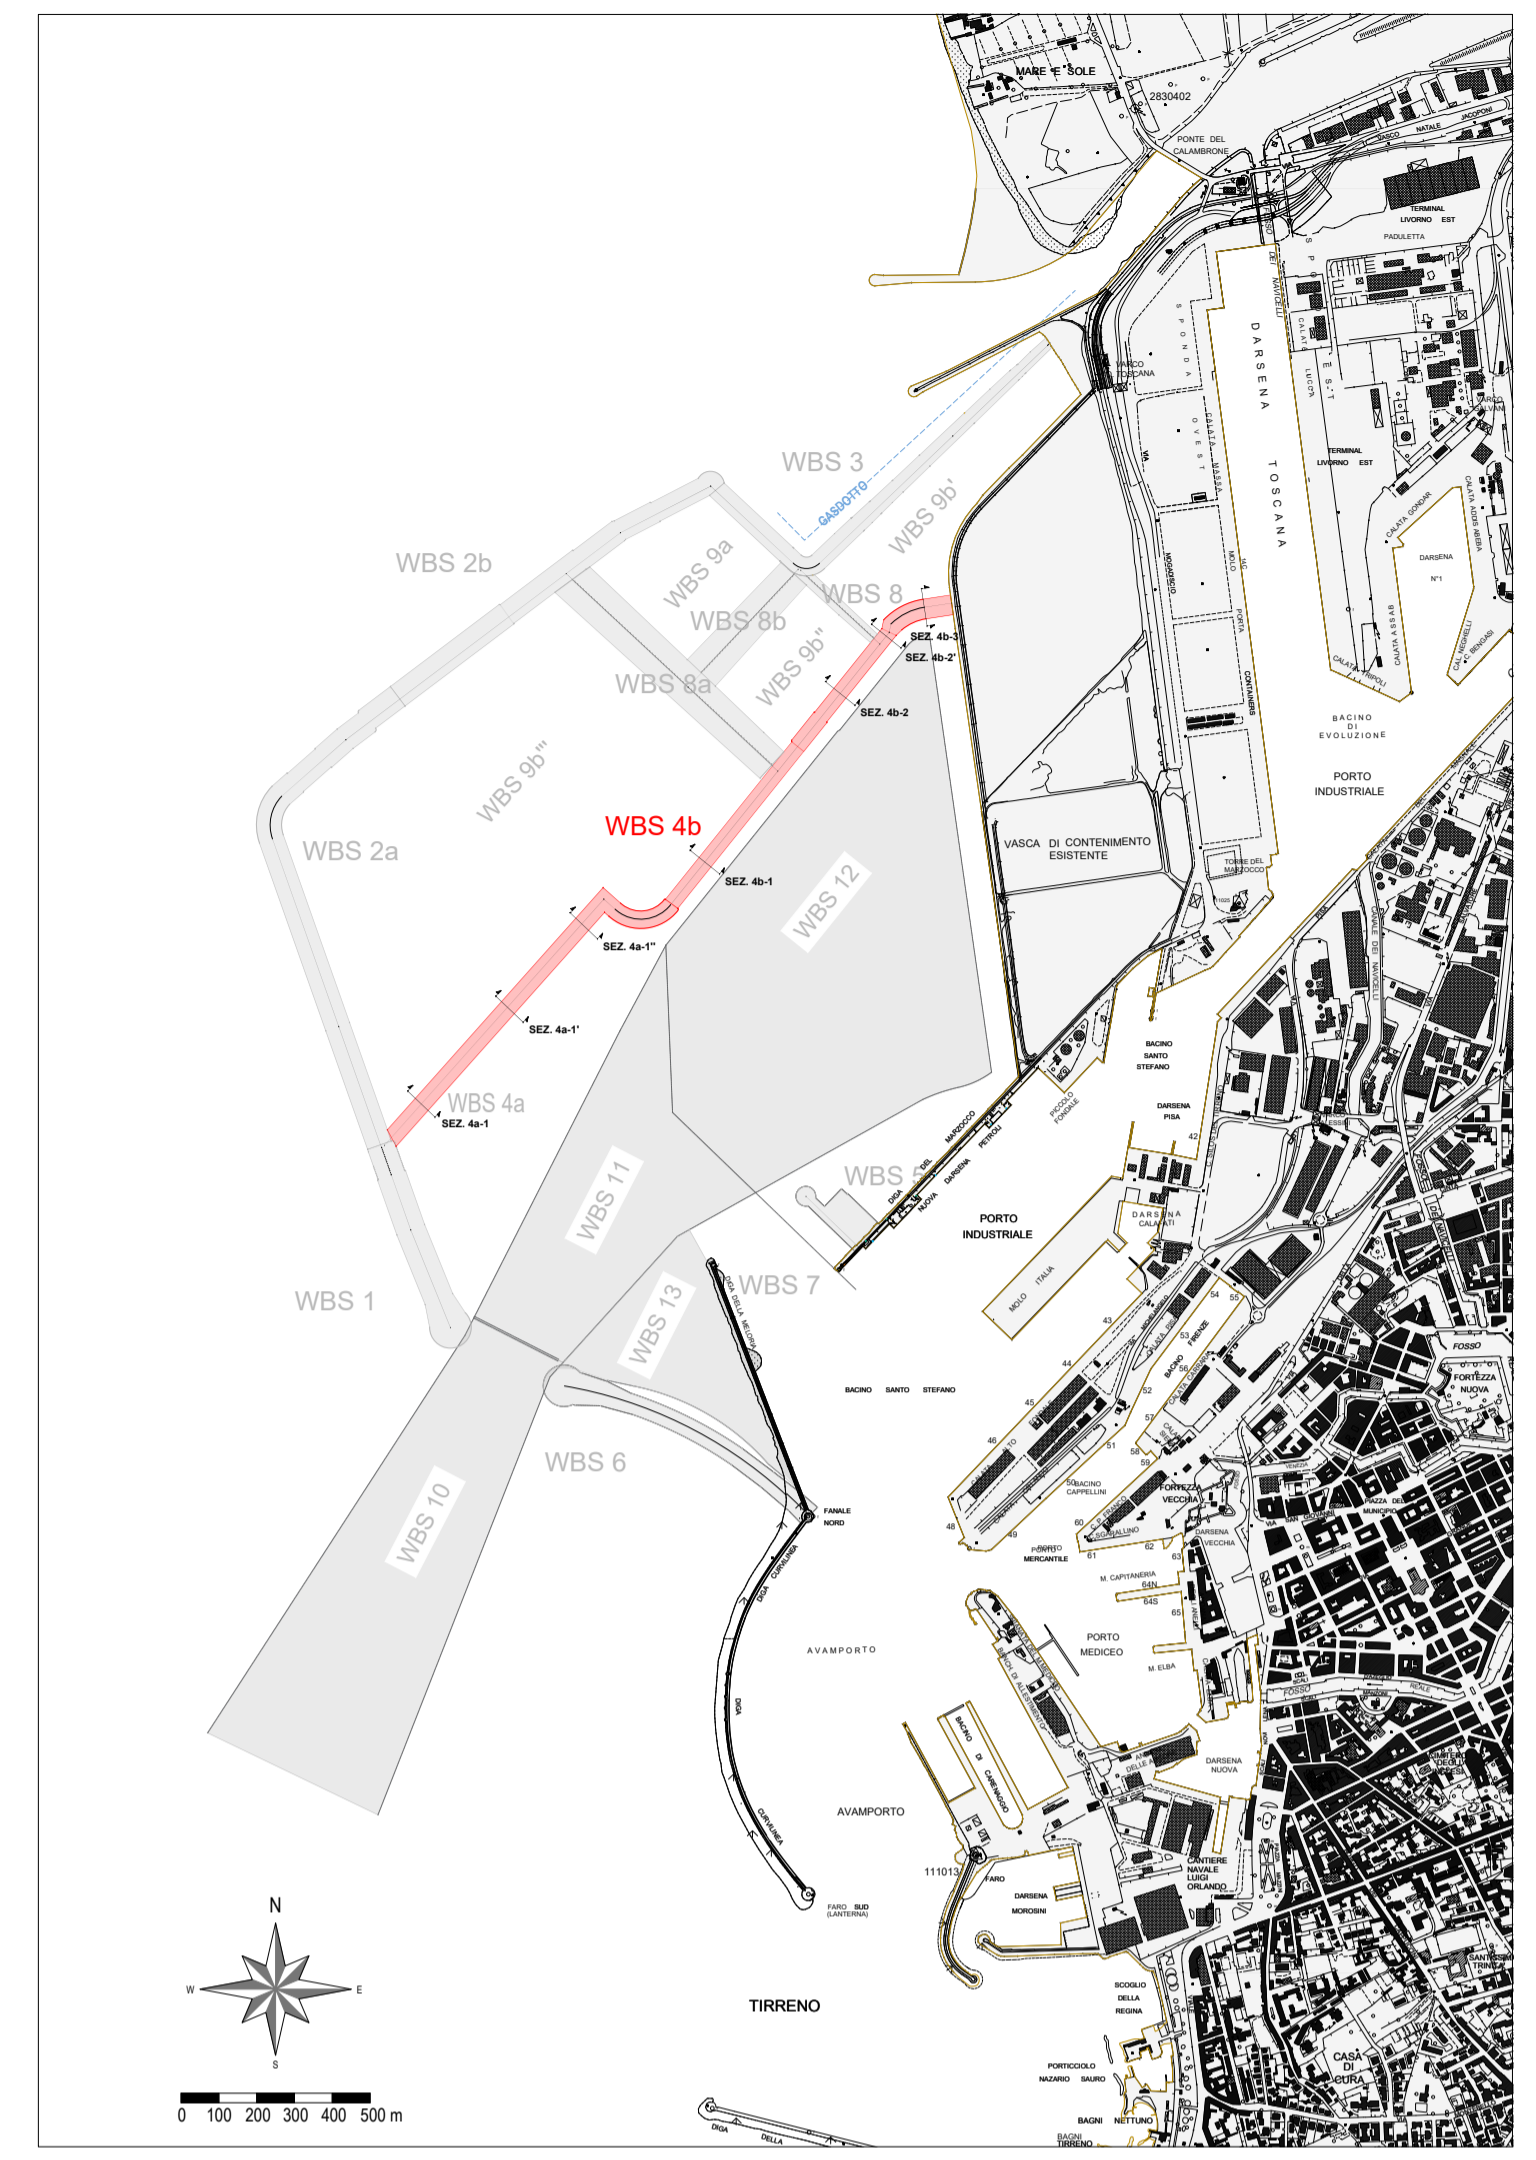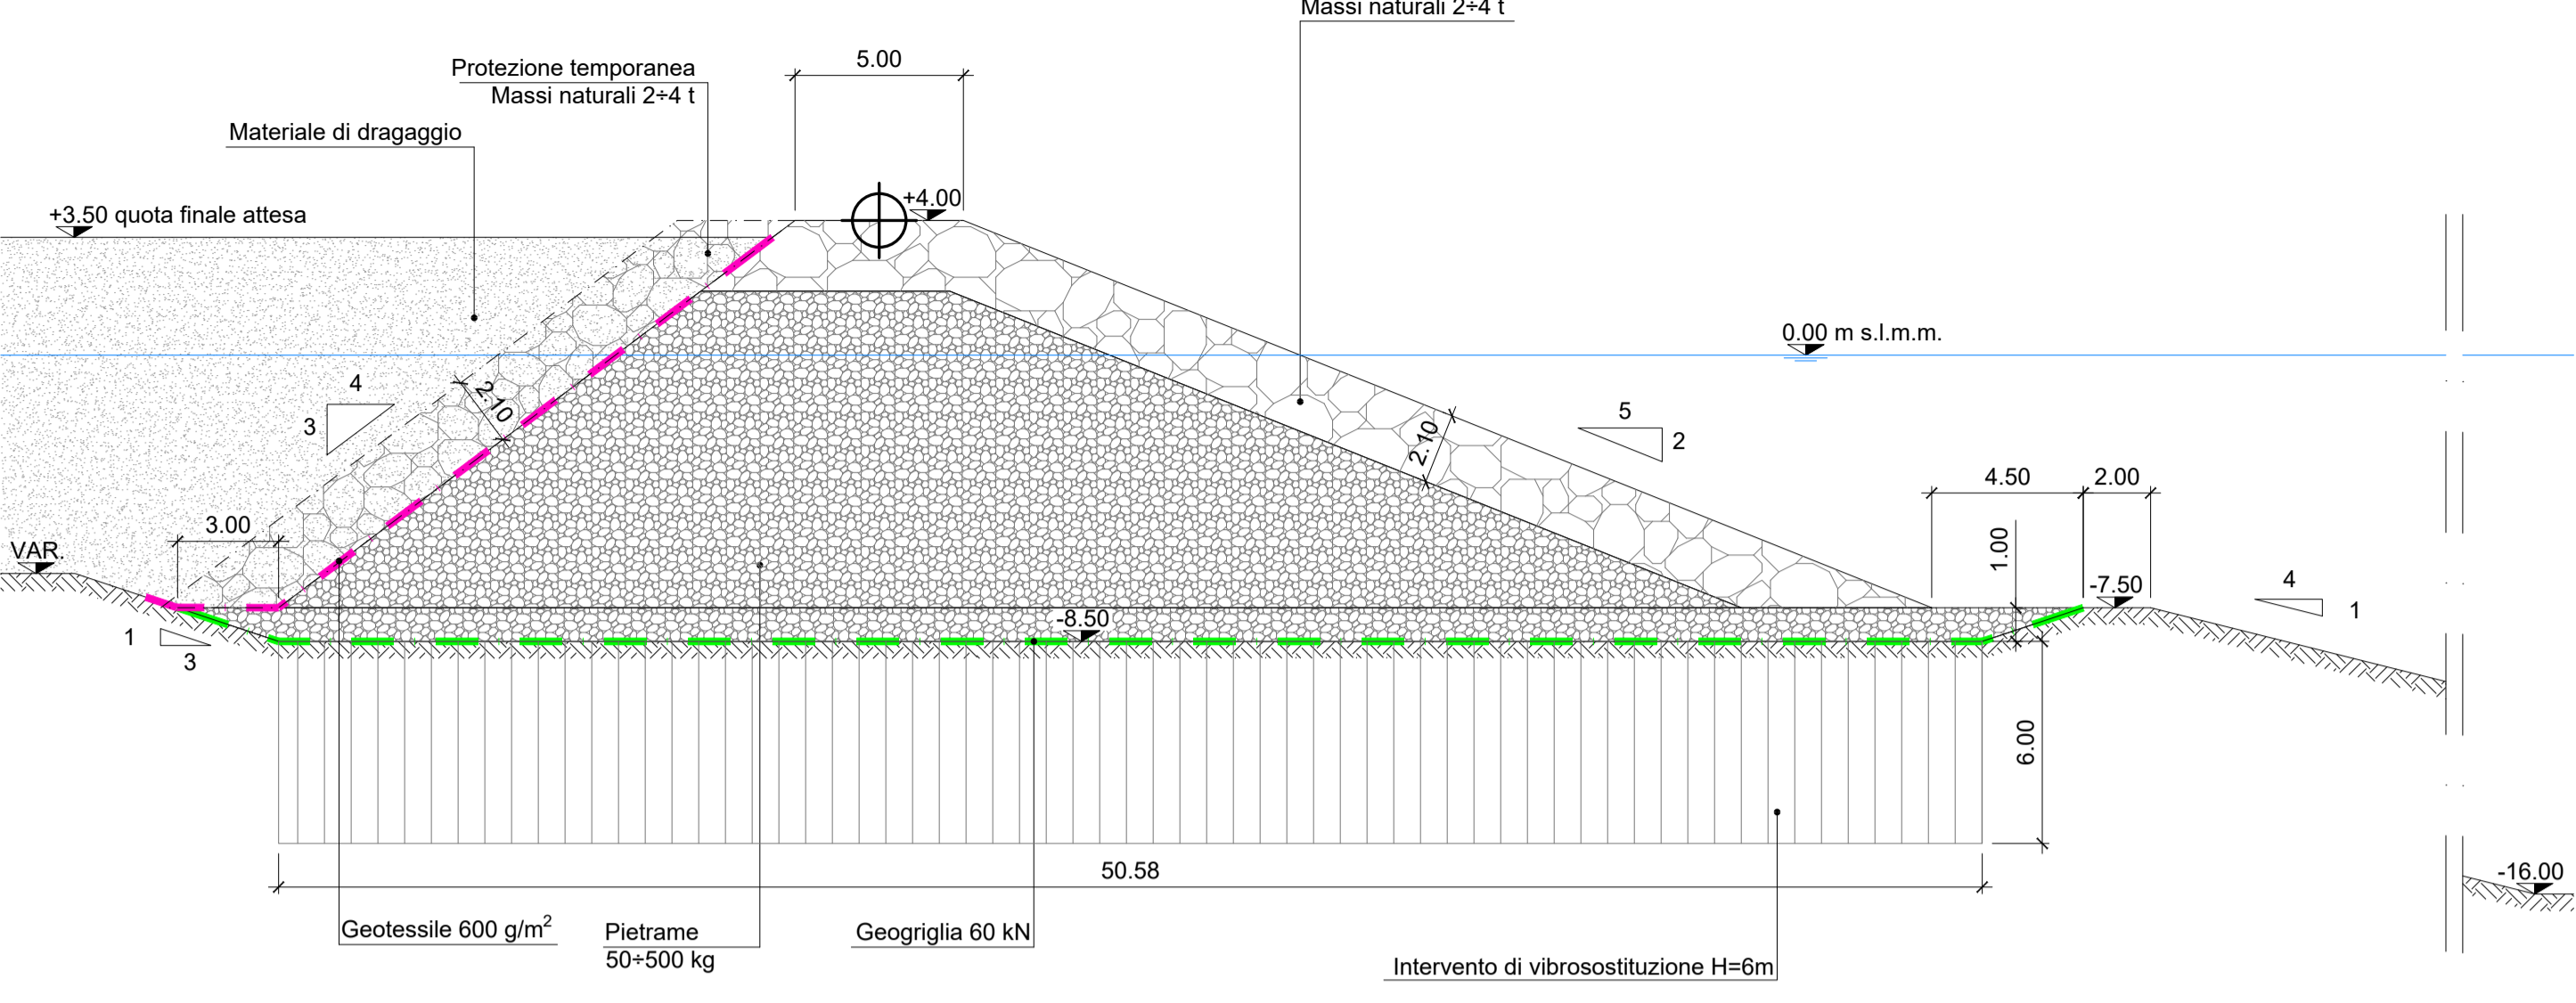


 Autorità di Sistema Portuale del Mar Tirreno Settentrionale
 Scali Rosolano, 6 - 57123 Livorno, Italia
 R.U.P. Ing. Enrico Pinazzi
 D.E.C. Ing. Enrico Pinazzi

RT.P.

 Viale Bolzano, 81/83
 www.fcm-ingegneria.com
 Tel. +39 041 5785 711
 Fax +39 041 4861 693
 port@fcm-ingegneria.com




 30027 Novarese Padovana (PD)
 Via Pieve 5/6a
 Tel. +39 049 8445 057
 Fax +39 049 8707 602
 mail@hhs-marine.com


 31027 Sarnano (TV)
 Via Trapani, 8
 www.ggtv.it
 Tel. +39 0422 8895 51
 Fax +39 0422 8895 59
 info@ggtv.it

PROGETTO
 PROGETTAZIONE PRELIMINARE E DEFINITIVA DELLE
 OPERE MARITTIME DI DIFESA E DEI DRAGAGGI PREVISTI
 NELLA NUOVA PRIMA FASE DI ATTUAZIONE DELLA
 PIATTAFORMA EUROPA, COMPRESO LO STUDIO DI
 IMPATTO AMBIENTALE E LA VALUTAZIONE DI INCIDENZA
 AMBIENTALE

EMMISSIONE
PROGETTO DEFINITIVO

TITOLO
E - OPERE DI PROGETTO

4					
5					

ELABORATO IN: **E137**

DATA:	SCALA:	FILE:	Z.N.:
04/03/2020	1:200	123_PIE-137_0.dwg	123/P10
PROGETTO:	DISEGNO:	VERIFICA:	APPROVAZIONE:
L. Masiero	I. Caprin	L. Masiero	T. Tassi