



**FASE 1**  
Rimozione diga della Meloria

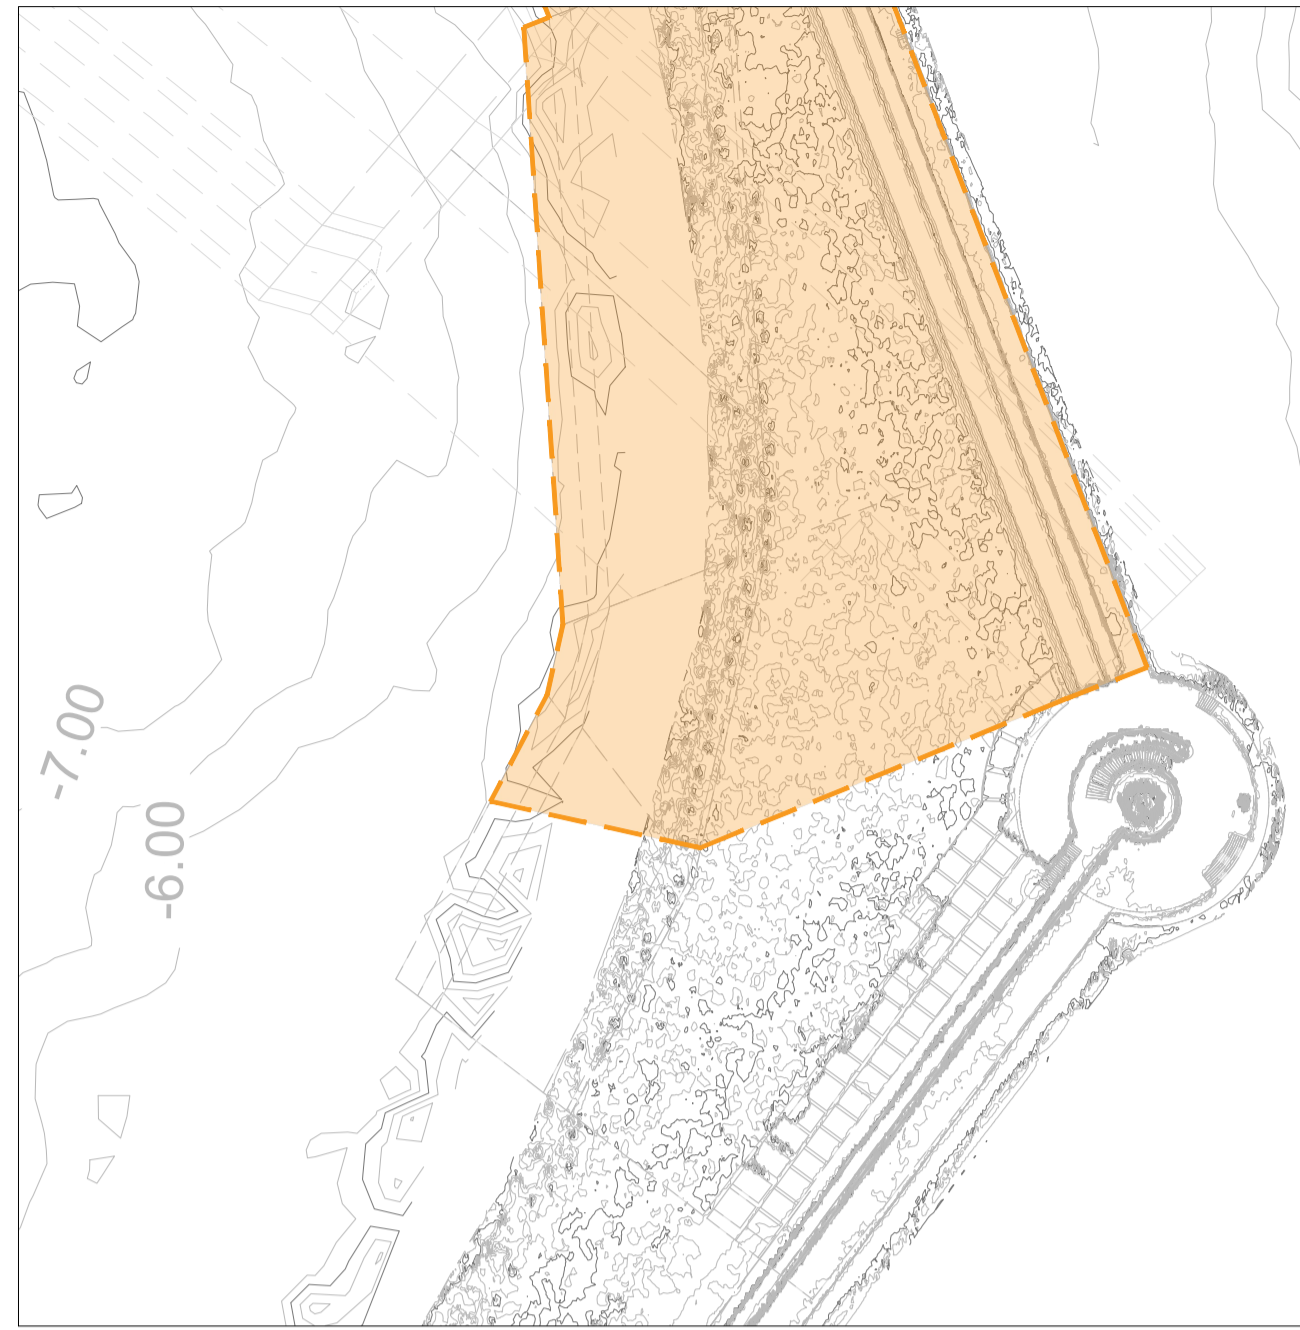


**FASE 2**  
Esecuzione WBS 6



**FASE 3**  
Ripristino scarpata con tetrapodi.

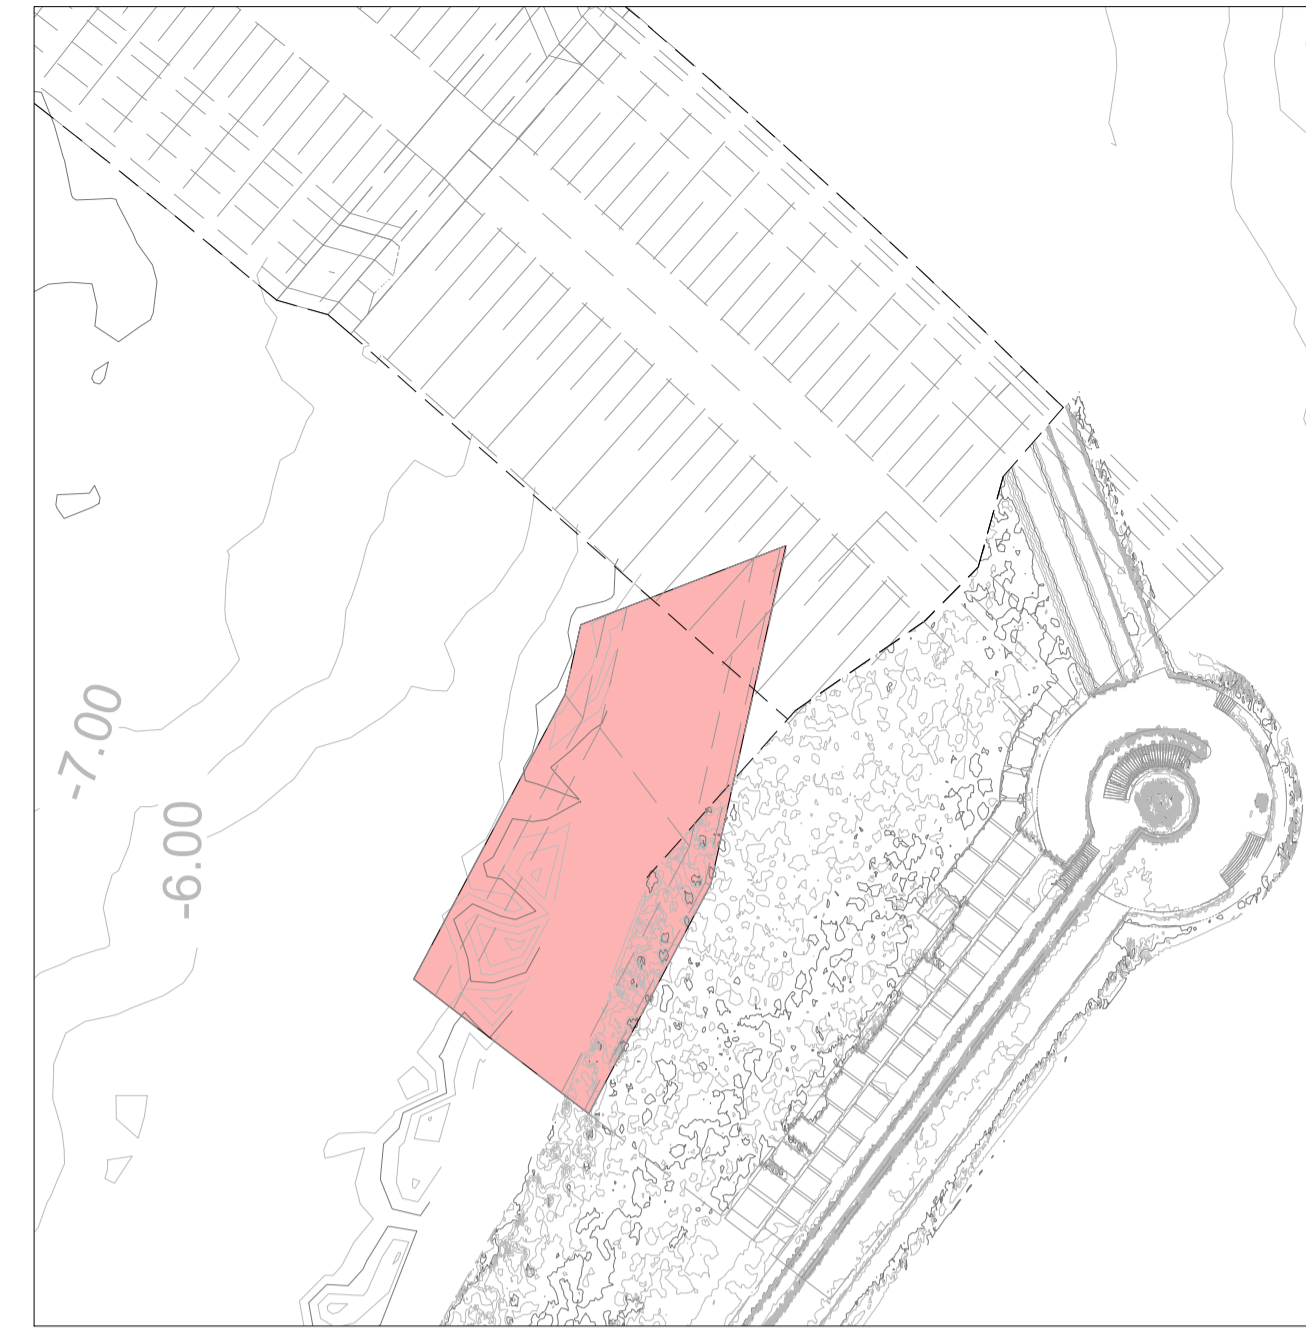


**PLANIMETRIA GENERALE**

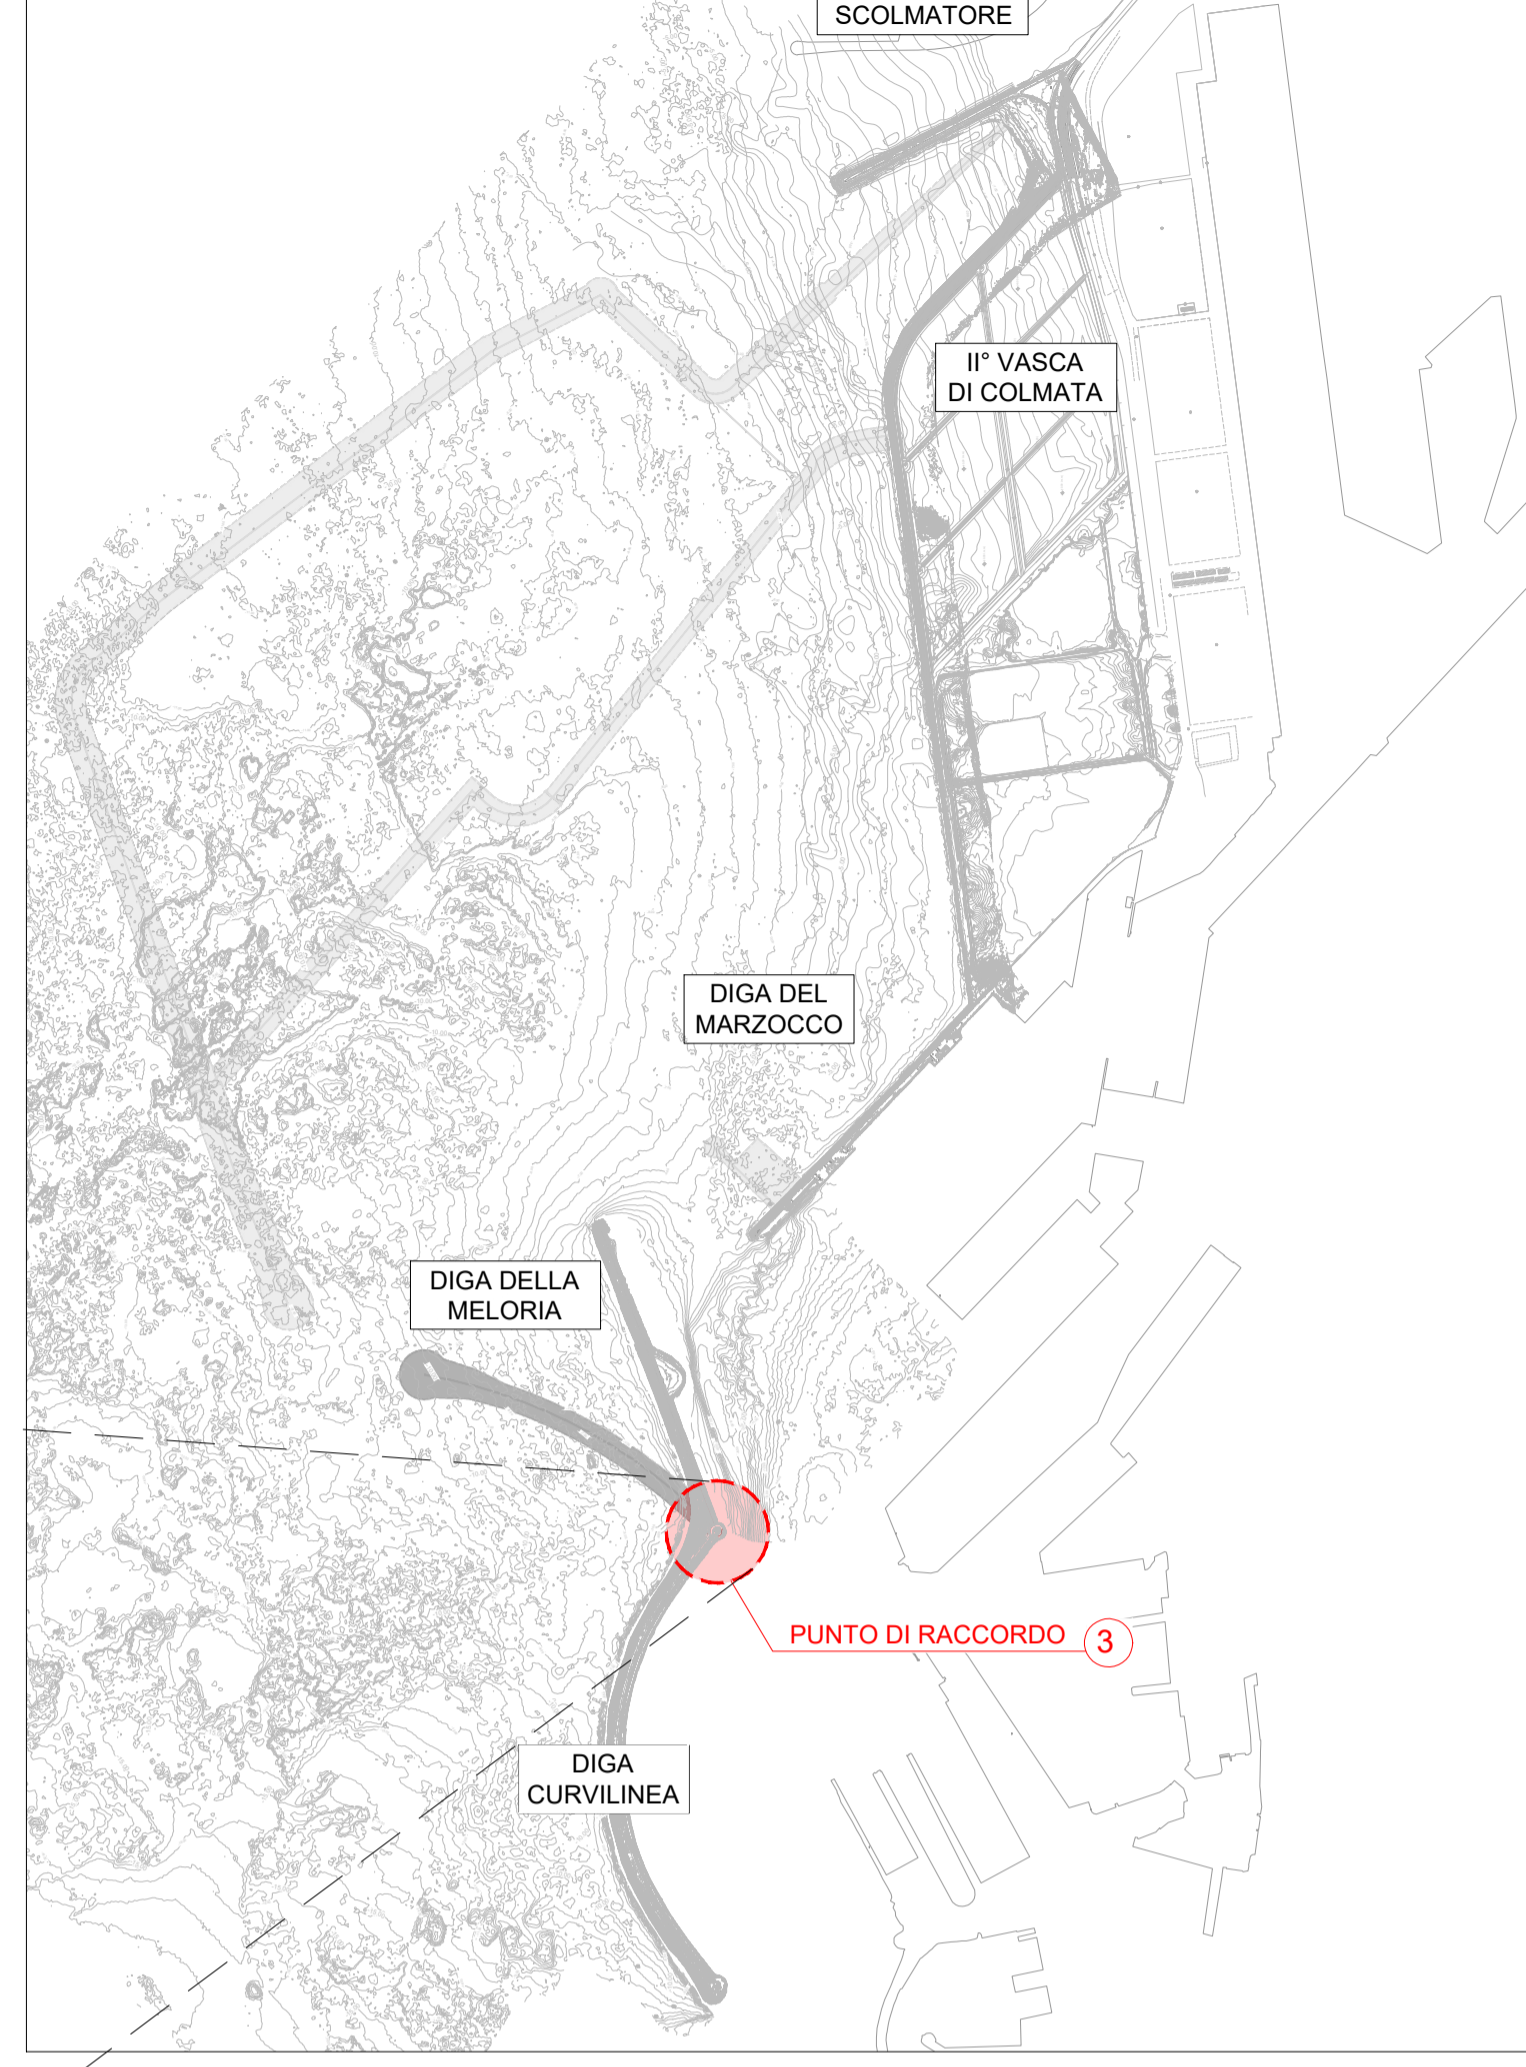


**PUNTO DI RACCORDO 3**


**DIGA CURVILINEA**  
SEZIONE DI RACCORDO WBS 6

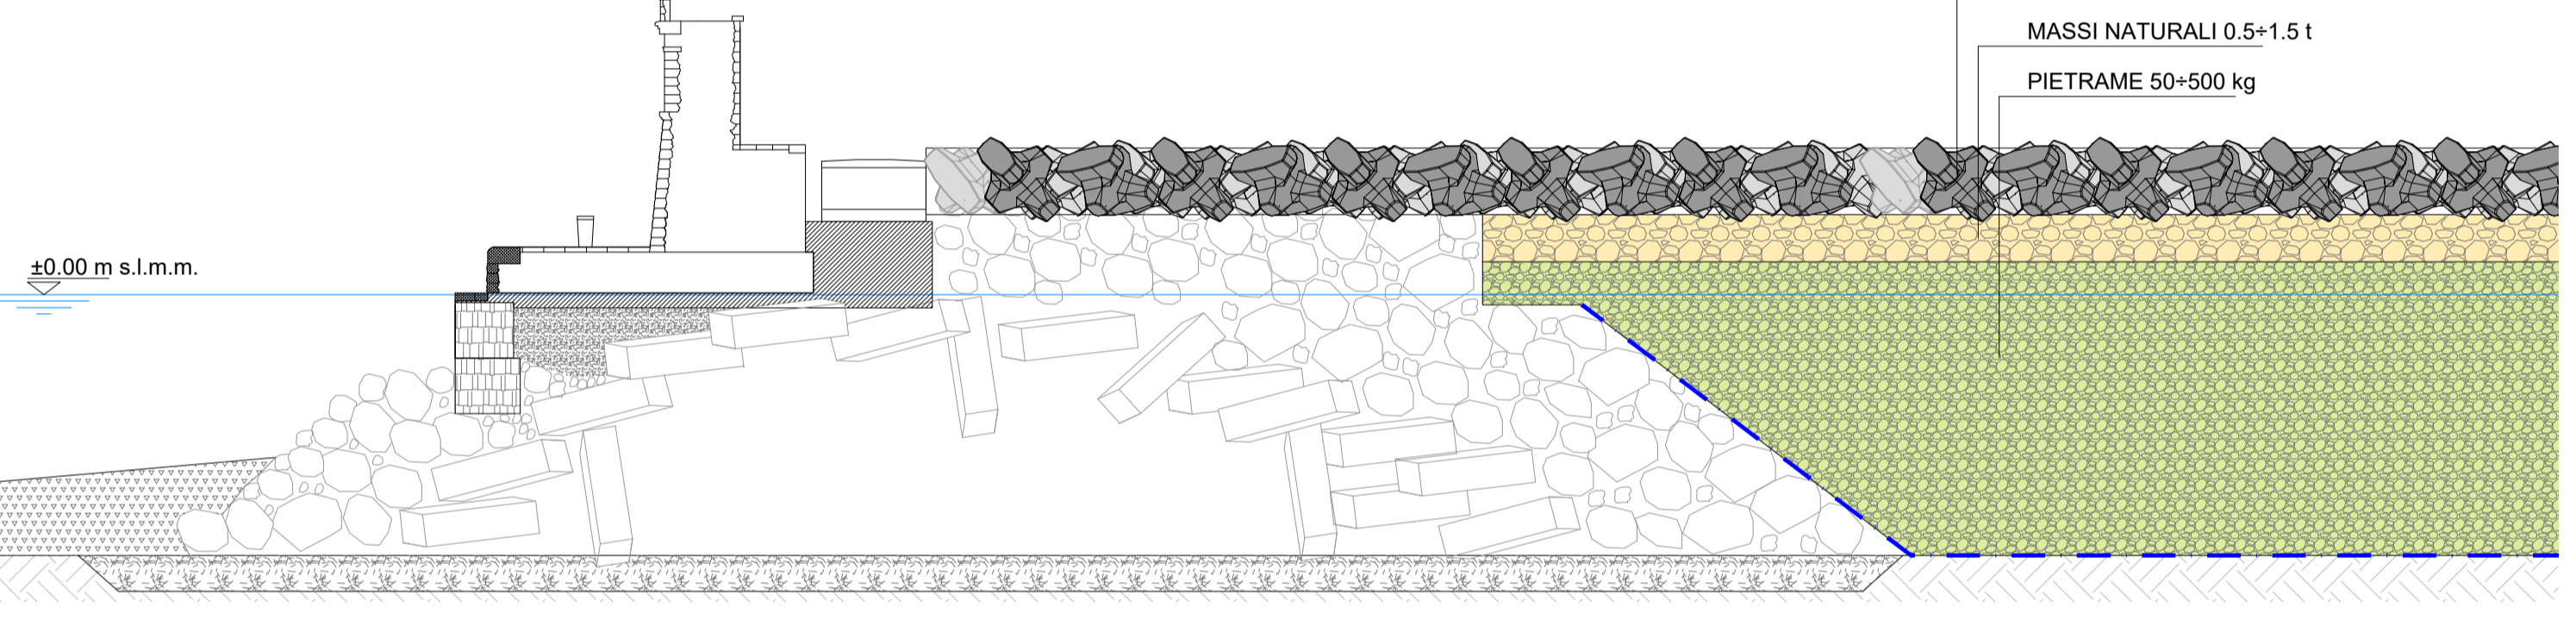


**SEZIONE DIGA CURVILINEA**  
(SEZIONE 2-2)

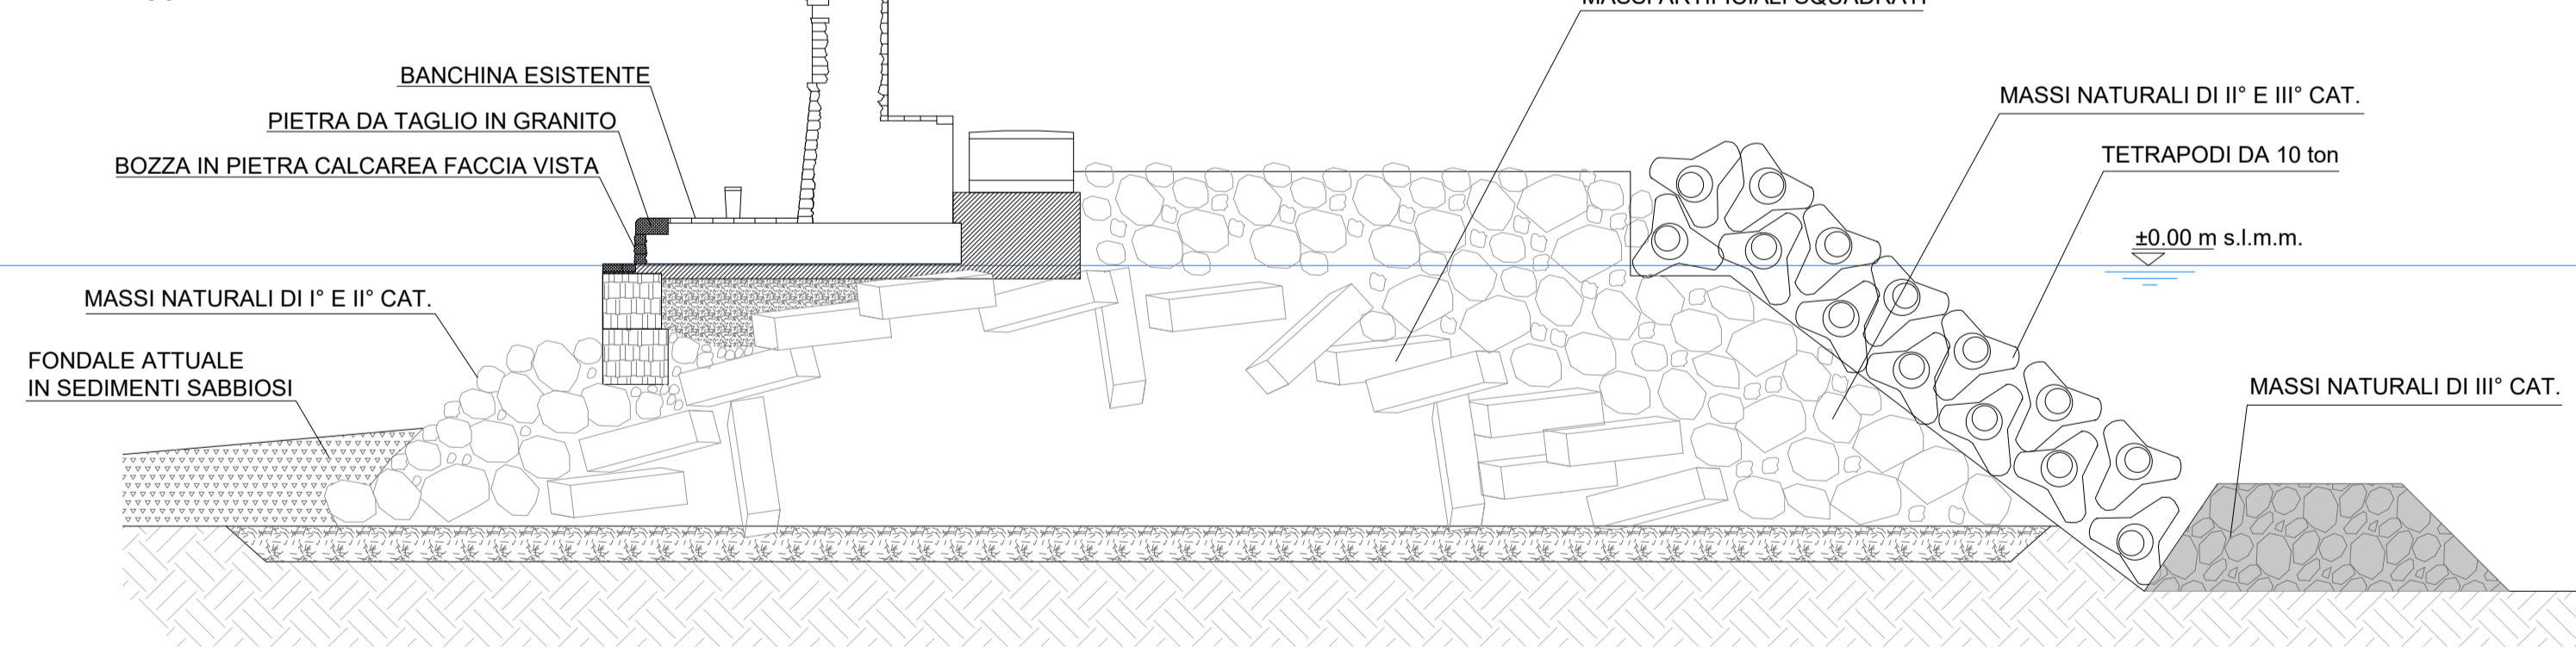


**SEZIONE WBS 6**  
(SEZIONE 5-5)

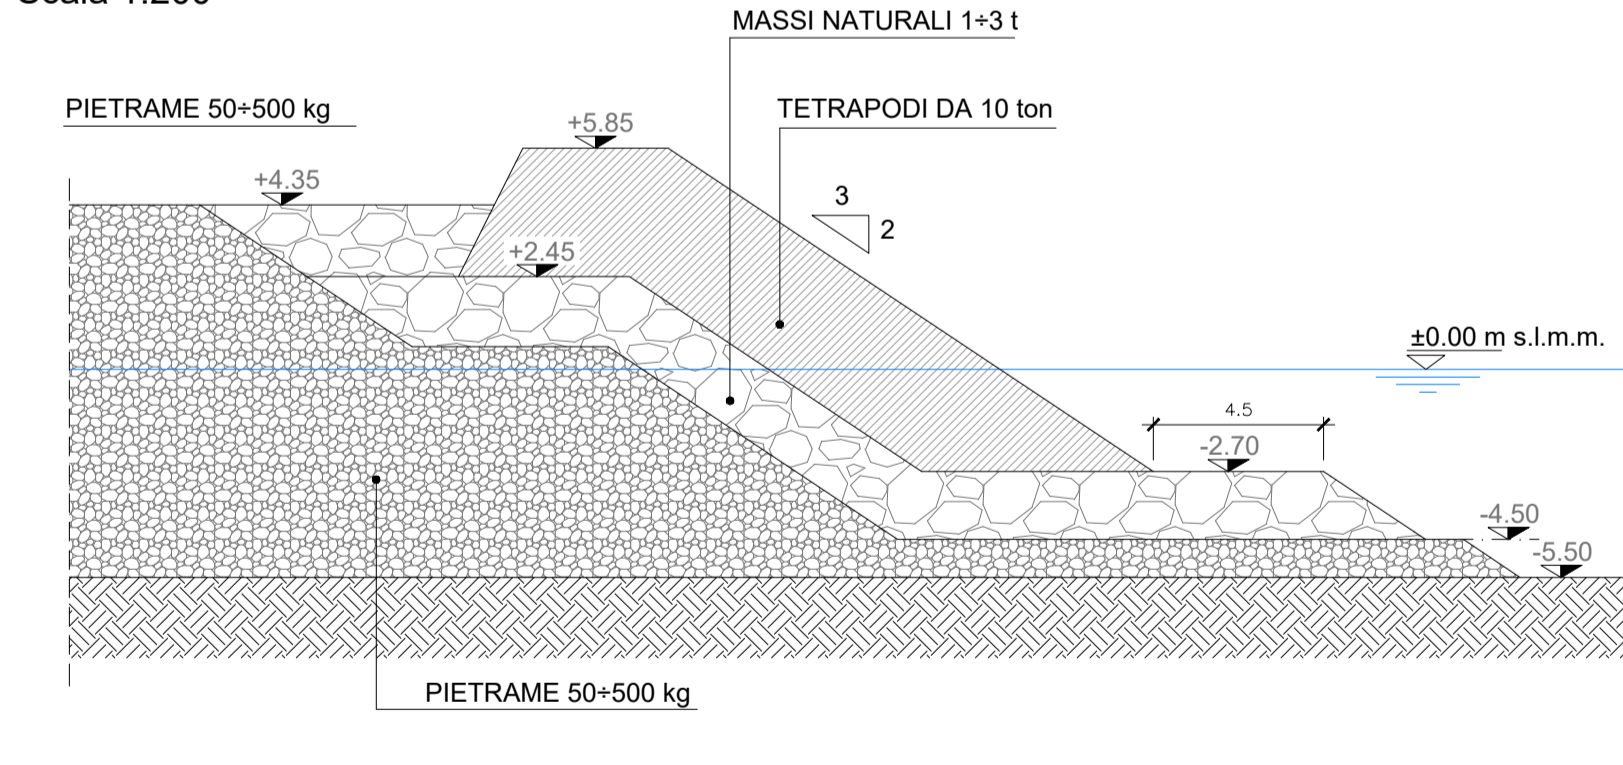

**SEZIONE WBS 6**  
(SEZIONE 3-3)

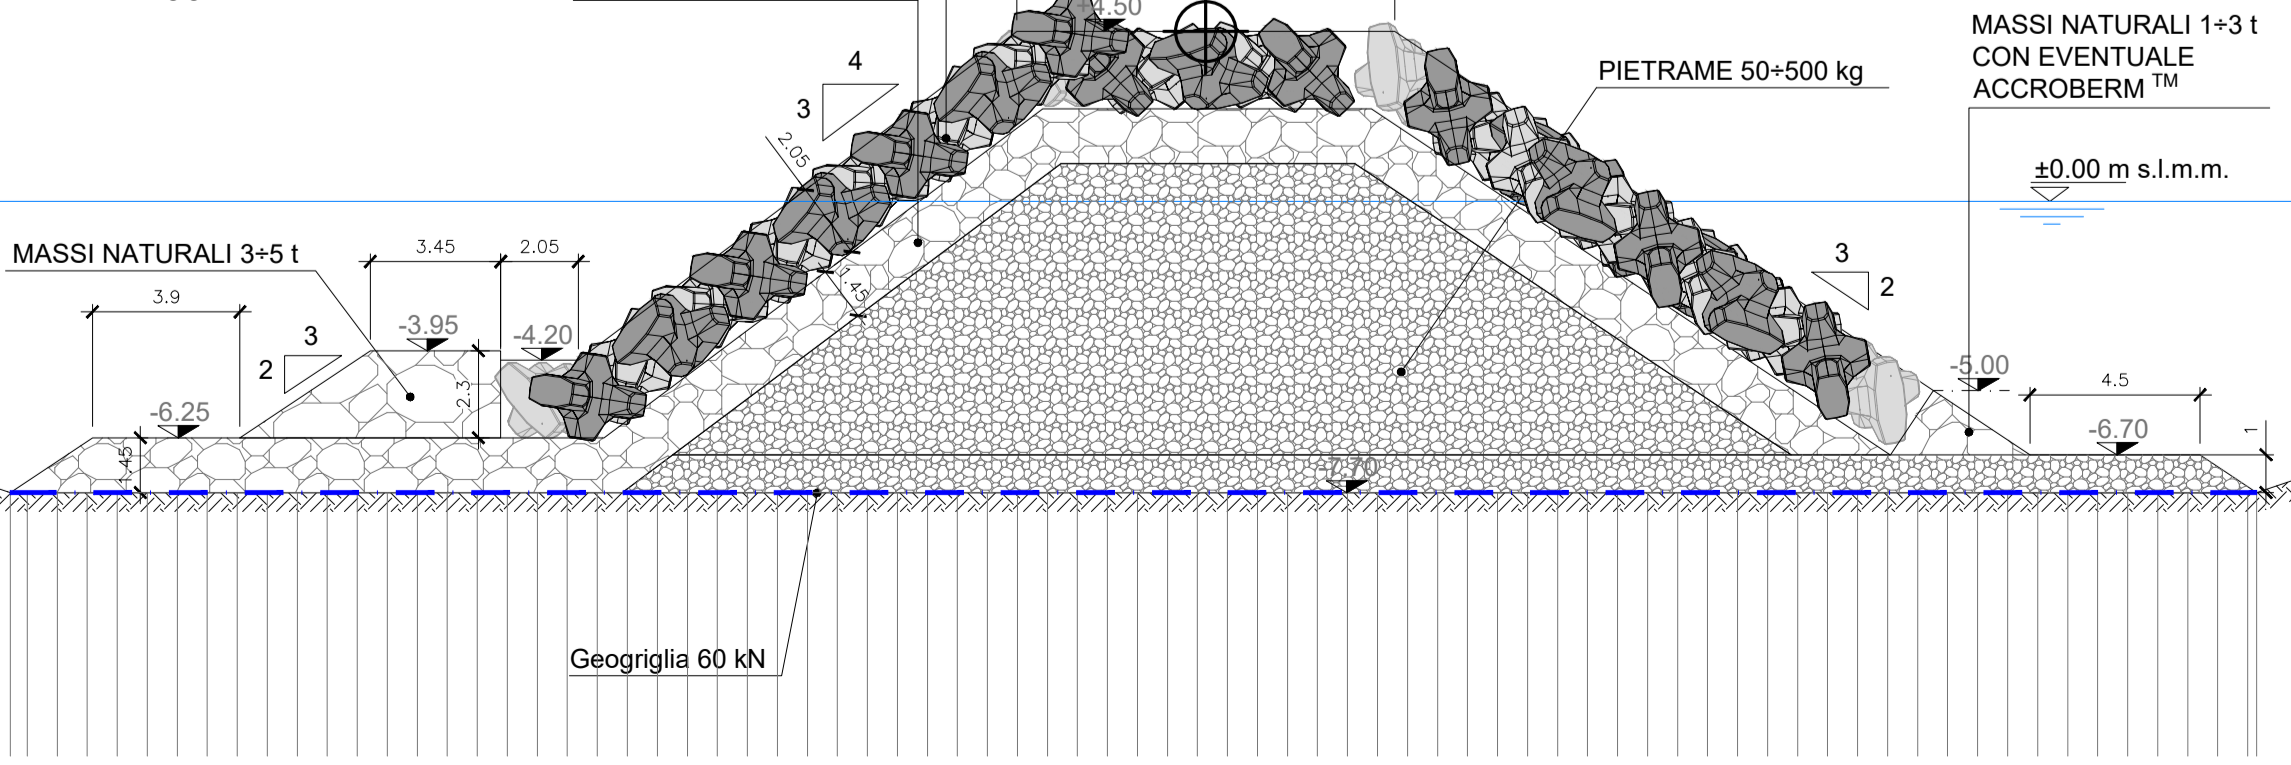

**SEZIONE WBS 6**  
(SEZIONE 4-4)

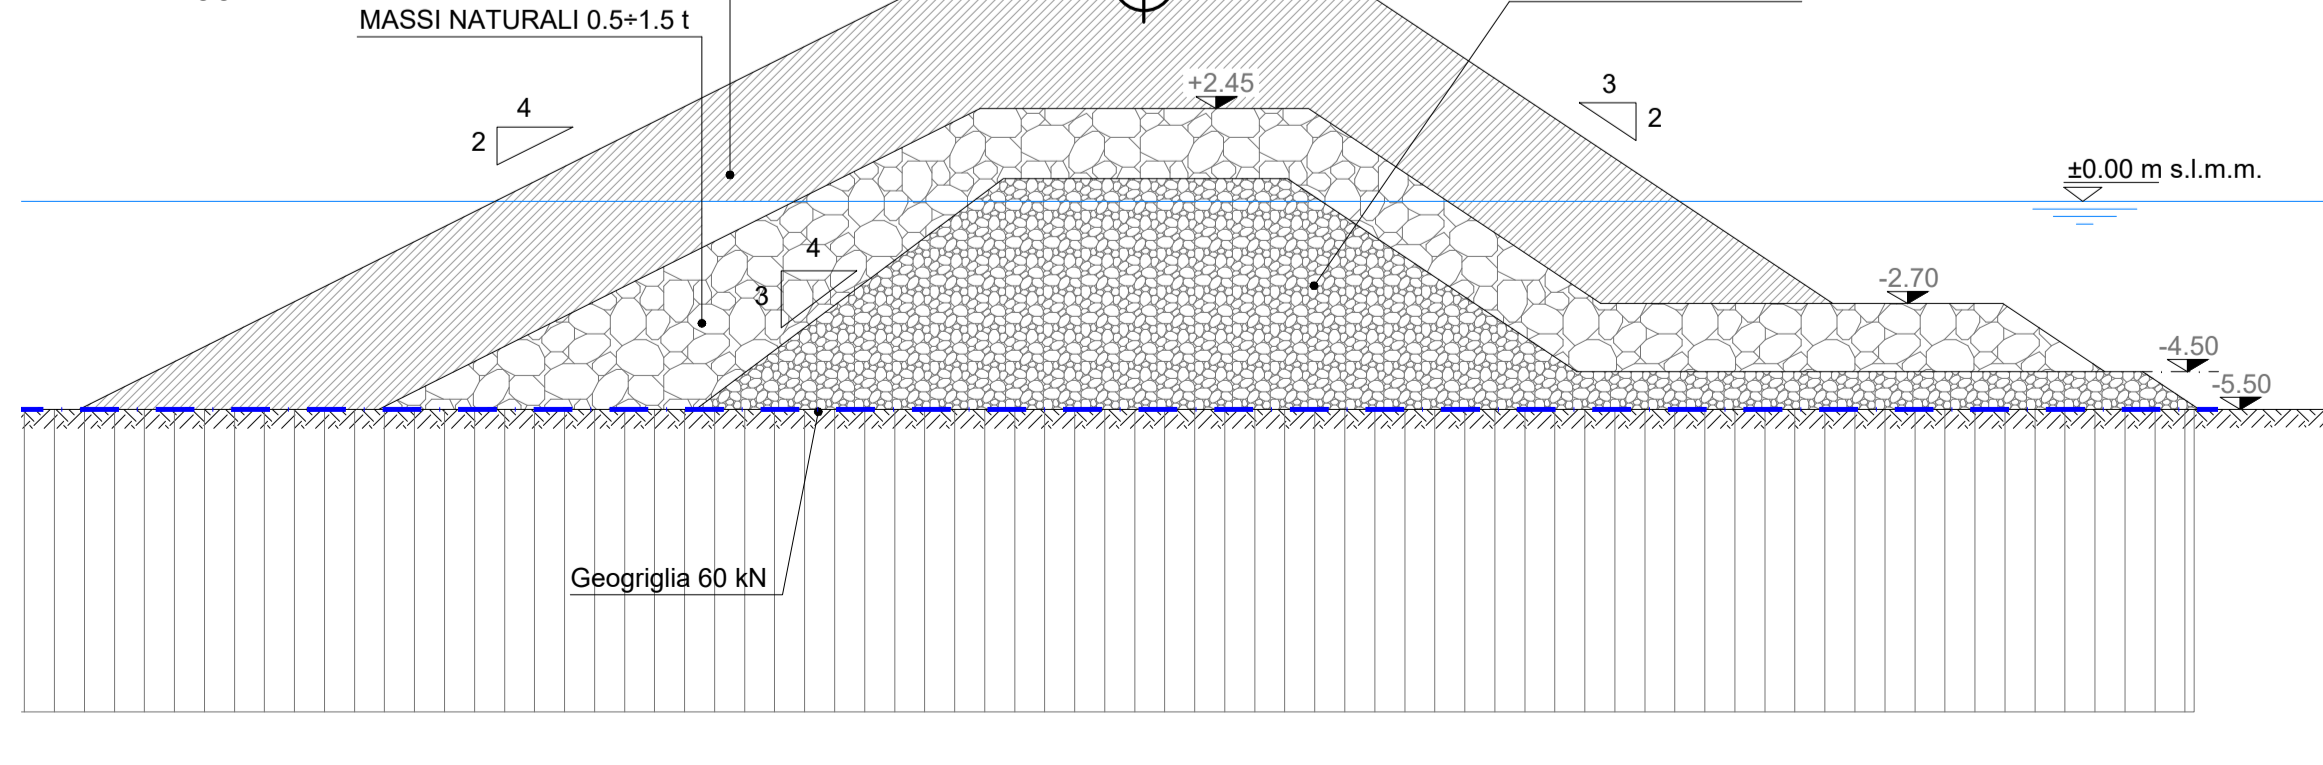

**AUSP MTS** - Autorità di Sistema Portuale del Mar Tirreno Settentrionale  
Scali Rosciolo, 6 - 57123 Livorno, Italia

**ingegneria** - 30035 Mirano (VE) - Tel. +39 041 5785 711  
Viale Sallustiana, 8/10 - Fax +39 041 4355 533  
www.fim-ingegneria.com - port@fom@fim-ingegneria.com

**Royal HaskoningDHV** - P.O. Box 1132 - Tel. +44 (0)207 222 2115  
The Netherlands - Fax +44 (0)207 222 2659  
www.royalhaskoningdhv.com - info@rhv.com

**HS marine srl** - 35027 Novanta Padovana (PD) - Tel. +39 049 8945 087  
Via Pianca 56/a - Fax +39 049 8707 868  
mail@hsmarine.com

**G & T** - 31027 Spresiano (TV) - Tel. +39 0422 8870 31  
Via Raposo, 8 - Fax +39 0422 8895 89  
www.gtpo.it - info@gtpo.it

PROGETTO  
**PROGETTAZIONE PRELIMINARE E DEFINITIVA DELLE OPERE MARITTIME DI DIFESA E DEI DRAGAGGI PREVISTI NELLA NUOVA PRIMA FASE DI ATTUAZIONE DELLA PIATTAFORMA EUROPA, COMPRESO LO STUDIO DI IMPATTO AMBIENTALE E LA VALUTAZIONE DI INCIDENZA AMBIENTALE**

EMISSIONE  
**PROGETTO DEFINITIVO**

TITOLO  
**E - OPERE DI PROGETTO**  
Opere esistenti - Raccordo no.3 / Diga Curvilinea

REV.	DATA	FILE	OGGETTO	DIS.	APPR.
1	30/01/2021	1233_PD-E-156_1.dwg	Revisione Rapporto di Impatto no. 1233360A/P03 del 23/06/2021	R. Pellizzon	T. Tassi
2	31/03/2022	1233_PD-E-156_2.dwg	Aggiornamento a seguito della valutazione ambientale	L. Masiero	T. Tassi
3					
4					
5					

ELABORATO N. **E156**

DATA:	SCALA:	FILE:	J.N.
04/09/2020	1:200 - 1:1000	1233_PD-E-156_0.dwg	1233/19
PROGETTO	DISEGNO	VERIFICA	APPROVAZIONE
L. Masiero	S. Pellizzon	L. Masiero	T. Tassi