


11.177,76 kW IMPIANTO FOTOVOLTAICO "MONTENERO 1"

Simbolo	Descrizione
	Tracker 36x2
	Tracker 24x2
	Tracker 12x2
	Recinzione
	Limite Moduli
	Confine Catastale
	Cabina Utente
	Cabina di Consegna
	Cabina di Monitoraggio
	Cabina di Trasformazione
	Strada Interna
	Ingresso Impianto FV
	Ulivo Esistente

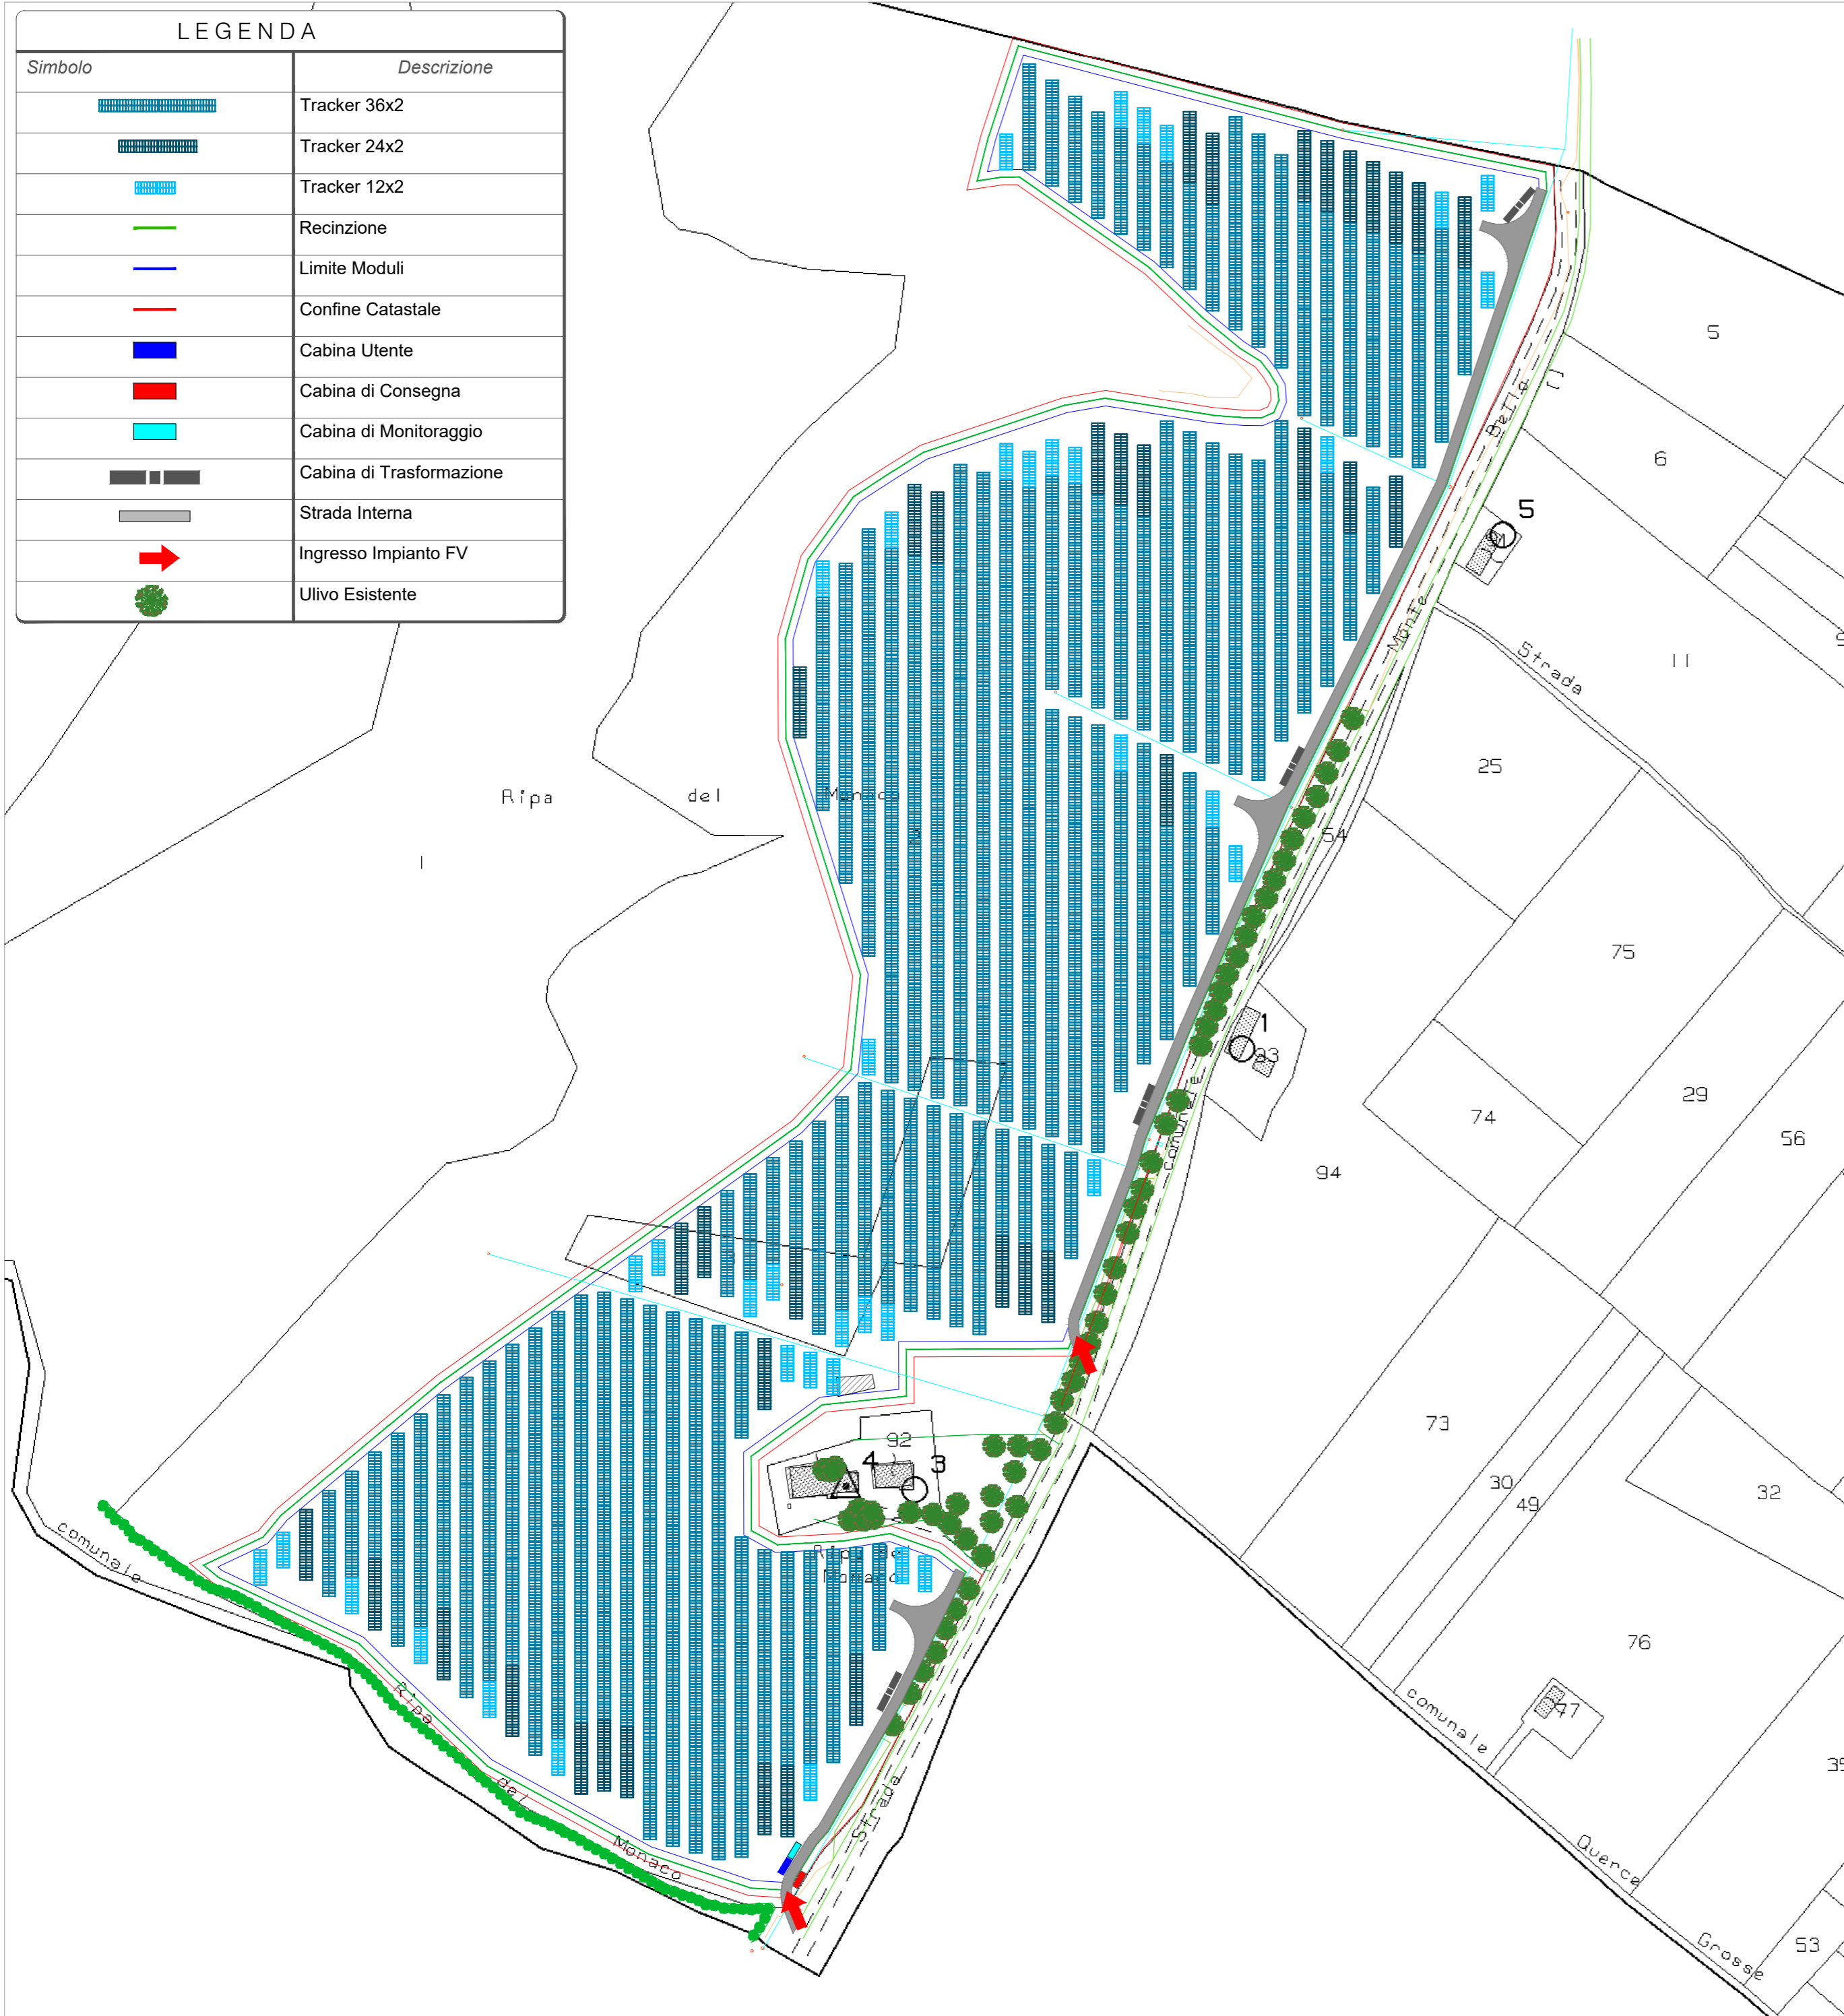

- Indirizzo: Regione: Molise
Provincia: Campobasso
Comune: Montenero di Bisaccia
- Localizzazione: 42° 1'45.48"N
14°47'12.06"E
- Altitudine: 93 m s.l.m.
- Potenza di Picco: 11.177,76 kW
- Moduli FV: 580 W
- Numero Moduli: 19.272
- Dimensioni Moduli: 2.411mm x 1.134 mm x 35 mm
- Inclinazione Moduli: +55°/-55°
- Fondazioni: Palo infisso
- Altezza Min Modulo dal Terreno: 0,5 m
- Altezza Max Modulo dal Terreno: 4,466 m
- Passo delle File: 9,00m
- Spazio tra le File: 4,16m
- Cabina di Trasformazione: 4 Pz
- Cabina di Consegna: 1 Pz
- Tracker 36x2: 231 Pz
- Tracker 24x2: 36 Pz
- Tracker 12x2: 38 Pz
- Numero Stringhe: 803
- Lunghezza Recinzione: 2.340m



COMUNE DI MONTENERO DI BISACCIA



PROVINCIA DI
CAMPOBASSO



REGIONE MOLISE

**REALIZZAZIONE DI UN IMPIANTO SOLARE FOTOVOLTAICO
CONNESSO ALLA RETE ELETTRICA NAZIONALE DELLA POTENZA
NOMINALE DI 11.177,76 kW E POTENZA MASSIMA IN
IMMISSIONE DI 8,00 MWAC**

Denominazione Impianto:		IMPIANTO MONTENERO 1			
Ubicazione:		Comune di Montenero di Bisaccia (CB)			
ELABORATO 3.6-PDEG	LAYOUT DI PROGETTO				
Cod. Doc.: 3.6-PDEG	Renew-co engineering		Renewco Engineering S.r.l. Piazza Giovanni XXIII, 5 Porto Sant'Elpidio (FM) 63821 ITALY IP.IVA e C.F.: 02553880442 info@renew-co.com www.renewco.com		Scala: 1:1000
Tecnici: Ing. Antonio Palestini Albo degli Ingegneri Ascoli Piceno - Nr: A1616		Data: 26/11/2021		PROGETTO PRELIMINARE <input type="checkbox"/> DEFINITIVO <input checked="" type="checkbox"/> ESECUTIVO <input type="checkbox"/>	
Revisione	Data	Descrizione	Redatto	Approvato	Autorizzato
01	26/11/2021	Progetto Definitivo	A.P.		
02					
03					
04					

I Tecnici:
Ing. Antonio Palestini
Albo degli Ingegneri Ascoli Piceno - Nr: A1616



Il Richiedente:
MONTENERO FOTOVOLTAICO Srl
Sede Legale: Via Caradossio, n. 9 - 20123 Milano (MI)
P.Iva 11256540961

