



# COMUNE DI MONTENERO DI BISACCIA

PROVINCIA DI  
CAMPOBASSO



REGIONE MOLISE



## REALIZZAZIONE DI UN IMPIANTO SOLARE FOTOVOLTAICO CONNESSO ALLA RETE ELETTRICA NAZIONALE DELLA POTENZA NOMINALE DI 11.177,76 kW E POTENZA MASSIMA IN IMMISSIONE DI 8,00 MWAC

Denominazione Impianto:

IMPIANTO MONTENERO 1

Ubicazione:

Comune di Montenero di Bisaccia (CB)

ELABORATO  
**3.9-PDEG**

INQUADRAMENTO TERRITORIALE

Cod. Doc.: 3.9-PDEG



**Renewco Engineering S.r.l.**  
Piazza Giovanni XXIII, 5  
Porto Sant'Elpidio (FM) 63821 ITALY  
P.iva e C.F.: 02553880442  
info@renew-co.com www.renewco.com

Scala: 1:10.000

PROGETTO

Data:  
26/11/2021

PRELIMINARE



DEFINITIVO



ESECUTIVO



**Tecnici:**

Ing. Antonio Palestini  
Albo degli Ingegneri Ascoli Piceno - Nr: A1616

Revisione	Data	Descrizione	Redatto	Approvato	Autorizzato
01	26/11/2021	Progetto Definitivo	A.P.		
02					
03					
04					

**I Tecnici:**

Ing. Antonio Palestini  
Albo degli Ingegneri Ascoli Piceno - Nr: A1616







**il Richiedente:**


**MONTENERO FOTOVOLTAICO Srl**

Sede Legale: Via Caradosso, n. 9 - 20123 Milano (MI)  
P.iva 11256540961



INQUADRAMENTO IMPIANTO SU  
CARTA TECNICA REGIONALE

LEGENDA	
Simbolo	Descrizione
	Impianto Fotovoltaico CR 238688157
	Cavidotto MT interrato su strada asfaltata pubblica
	Cavo aereo Al 35 mmq - RICHIUSURA
	Cavo aereo Al 150 mmq
<b>A</b>	Cabina di Consegna
<b>B</b>	Nuovo sostegno capolinea
<b>C</b>	Nuovo sostegno capolinea-Sezionatore aereo telecomandato
<b>D</b>	Cabina primaria esistente SAN SALVO ZI
<b>E</b>	Nuovo sostegno capolinea
<b>F</b>	Sostegno esistente da sostituire

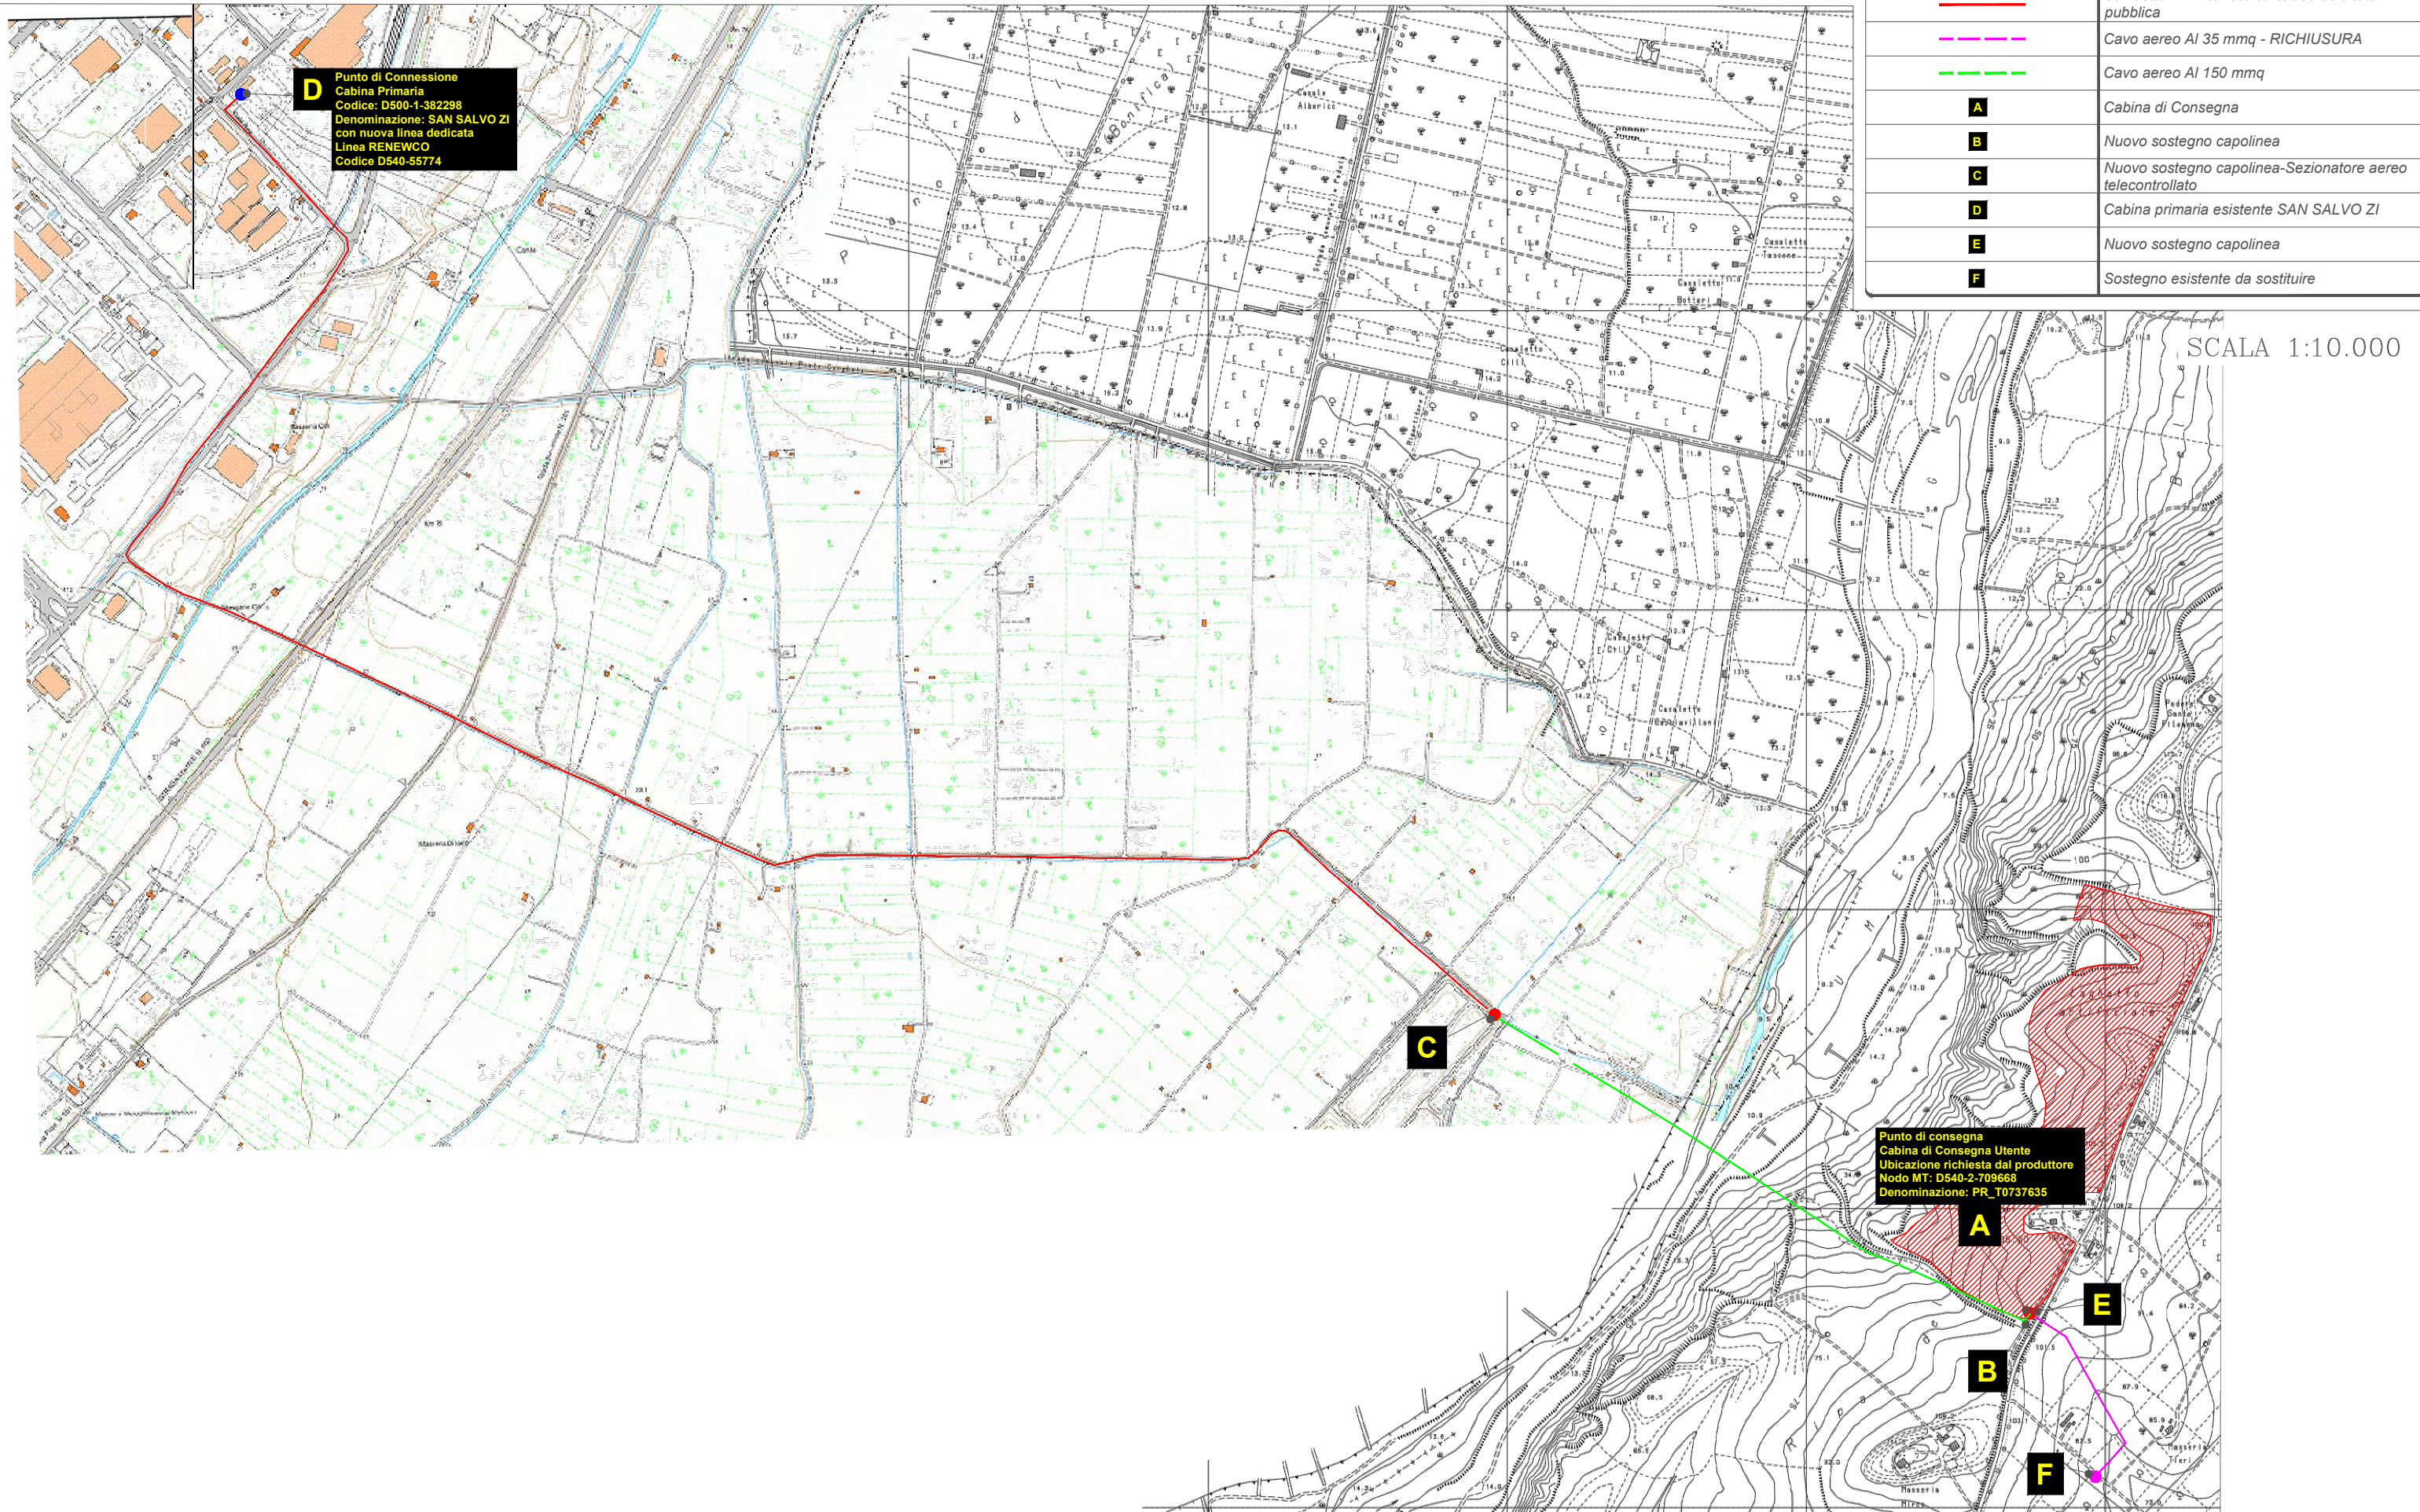
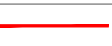










**D** Punto di Connessione  
Cabina Primaria  
Codice: D500-1-382298  
Denominazione: SAN SALVO ZI  
Linea RENEWCO  
Codice D540-55774


Punto di consegna  
Cabina di Consegna Utente  
Ubicazione richiesta dal produttore  
Nodo MT: D540-2-709668  
Denominazione: PR\_T0737635

SCALA 1:10.000


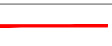






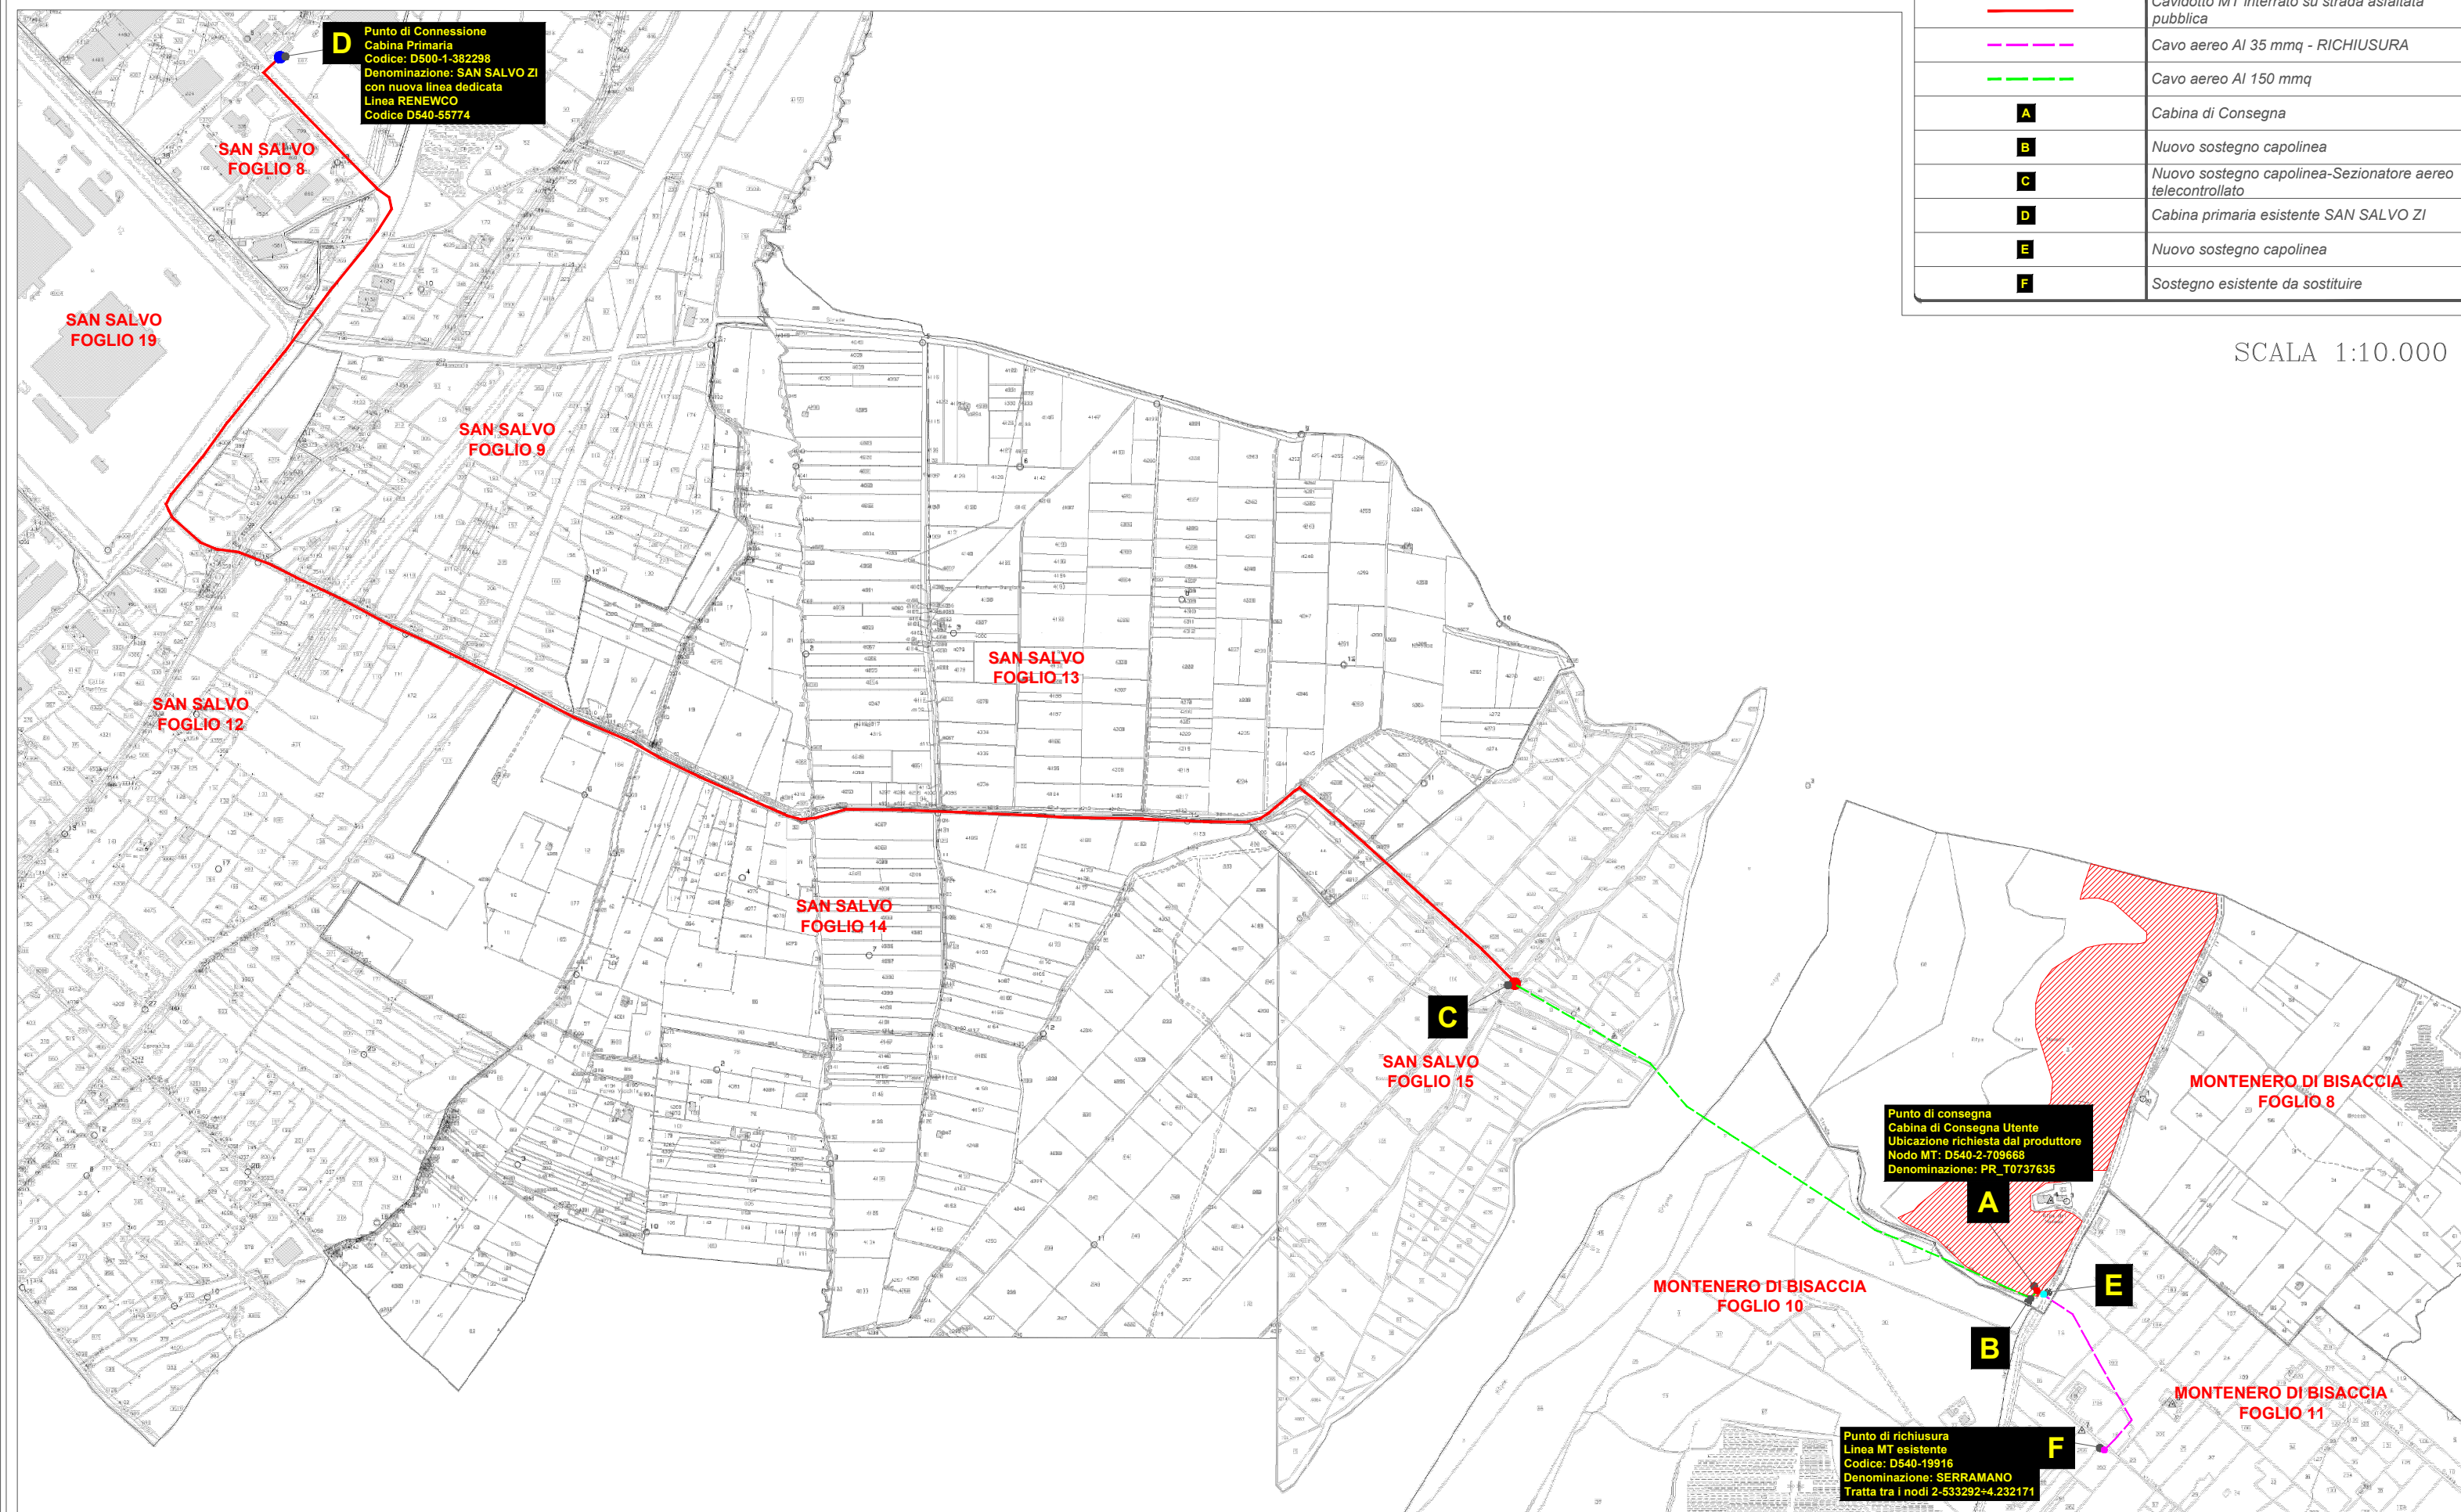

INQUADRAMENTO IMPIANTO SU  
ESTRATTO DI MAPPA – CATASTALE


LEGENDA	
Simbolo	Descrizione
	Impianto Fotovoltaico CR 238688157
	Cavidotto MT interrato su strada asfaltata pubblica
	Cavo aereo Al 35 mmq - RICHIUSURA
	Cavo aereo Al 150 mmq
	Cabina di Consegna
	Nuovo sostegno capolinea
	Nuovo sostegno capolinea-Sezionatore aereo telecontrollato
	Cabina primaria esistente SAN SALVO ZI
	Nuovo sostegno capolinea
	Sostegno esistente da sostituire

SCALA 1:10.000



INQUADRAMENTO IMPIANTO SU  
I.G.M. – ISTITUTO GEOGRAFICO MILITARE

LEGENDA	
Simbolo	Descrizione
	Impianto Fotovoltaico CR 238688157
	Cavidotto MT interrato su strada asfaltata pubblica
	Cavo aereo Al 35 mmq - RICHIUSURA
	Cavo aereo Al 150 mmq
	Cabina di Consegna
	Nuovo sostegno capolinea
	Nuovo sostegno capolinea-Sezionatore aereo telecontrollato
	Cabina primaria esistente SAN SALVO ZI
	Nuovo sostegno capolinea
	Sostegno esistente da sostituire

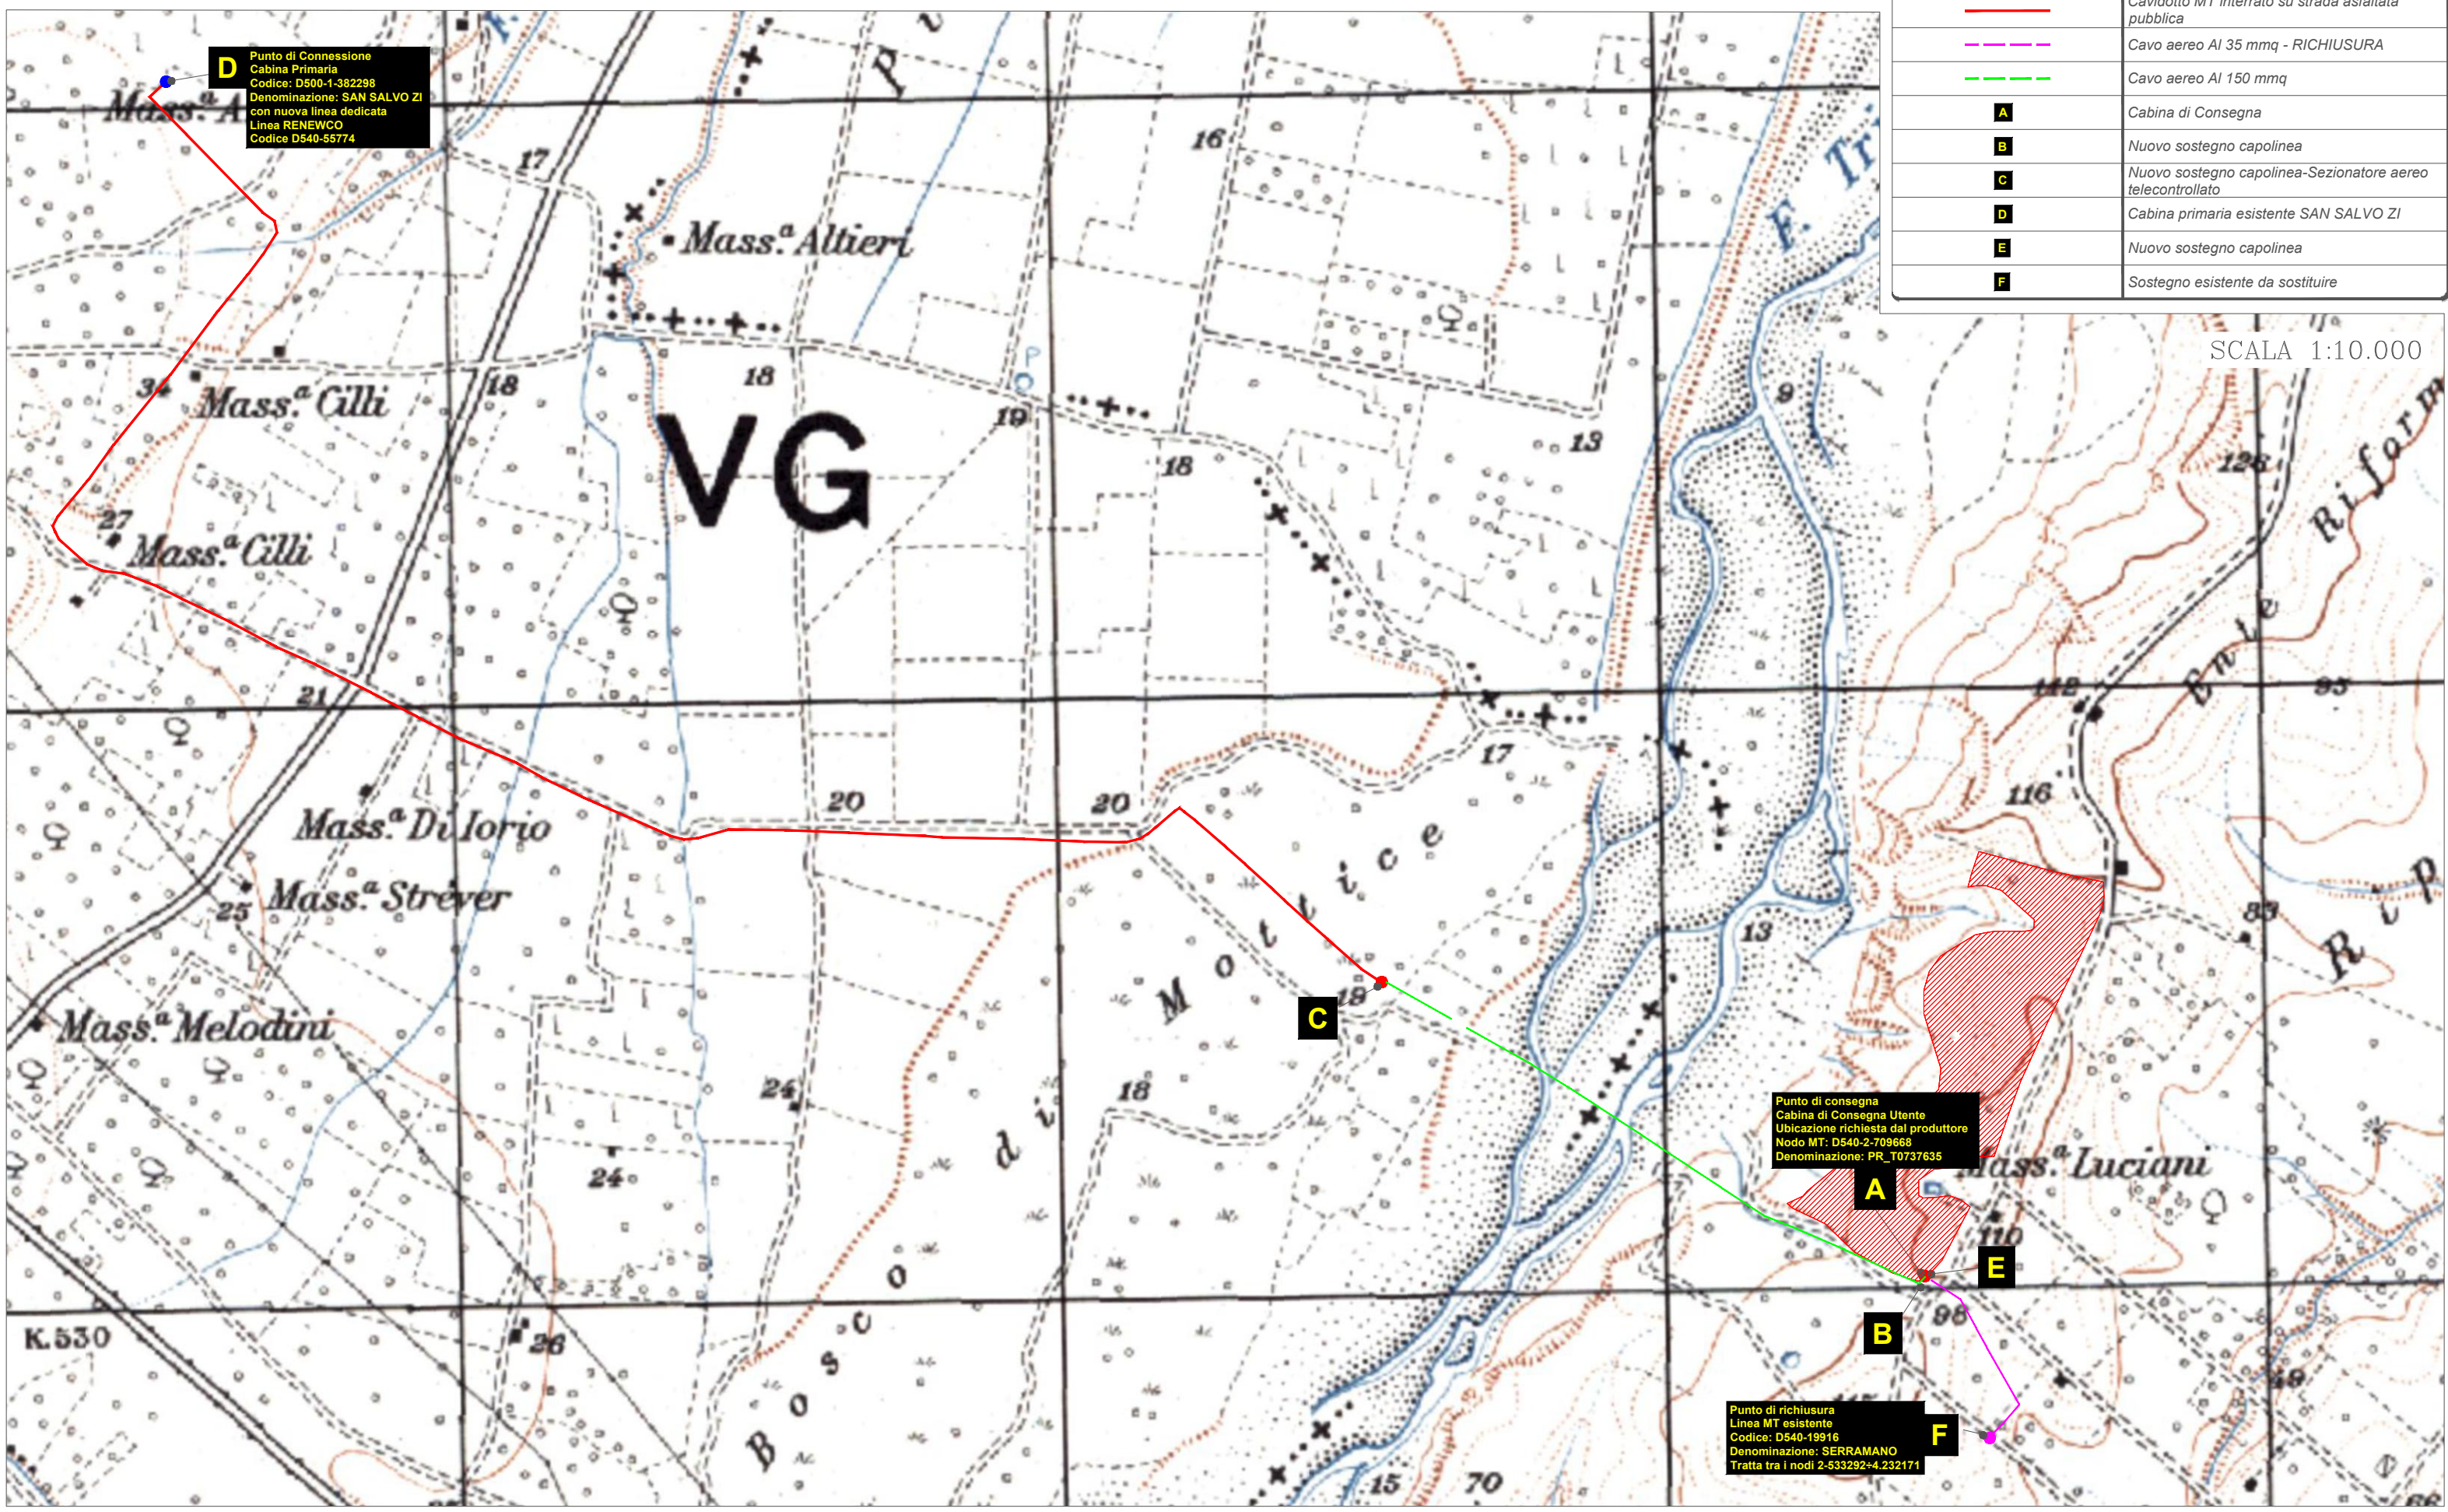





SCALA 1:10.000

**D**  
Punto di Connessione  
Cabina Primaria  
Codice: D500-1-382298  
Denominazione: SAN SALVO ZI  
con nuova linea dedicata  
Linea RENEWCO  
Codice D540-55774

Punto di consegna  
Cabina di Consegna Utente  
Ubicazione richiesta dal produttore  
Nodo MT: D540-2-709668  
Denominazione: PR\_T0737635

Punto di richiusura  
Linea MT esistente  
Codice: D540-19916  
Denominazione: SERRAMANO  
Tratta tra i nodi 2-533292+4.232174

INQUADRAMENTO IMPIANTO SU  
IMMAGINE SATELLITARE

LEGENDA	
Simbolo	Descrizione
	Impianto Fotovoltaico CR 238688157
	Cavidotto MT interrato su strada asfaltata pubblica
	Cavo aereo Al 35 mmq - RICHIUSURA
	Cavo aereo Al 150 mmq
<b>A</b>	Cabina di Consegna
<b>B</b>	Nuovo sostegno capolinea
<b>C</b>	Nuovo sostegno capolinea-Sezionatore aereo telecontrollato
<b>D</b>	Cabina primaria esistente SAN SALVO ZI
<b>E</b>	Nuovo sostegno capolinea
<b>F</b>	Sostegno esistente da sostituire

SCALA 1:10.000



**D** Punto di Connessione  
Cabina Primaria  
Codice: D500-1-382298  
Denominazione: SAN SALVO ZI  
con nuova linea dedicata  
Linea RENEWCO  
Codice D540-55774

Punto di consegna  
Cabina di Consegna Utente  
Ubicazione richiesta dal produttore  
Nodo MT: D540-2-709668  
Denominazione: PR\_T0737635

Punto di richiusura  
Linea MT esistente  
Codice: D540-19916  
Denominazione: SERRAMANO  
Tratta tra i nodi 2-533292+4.232171