
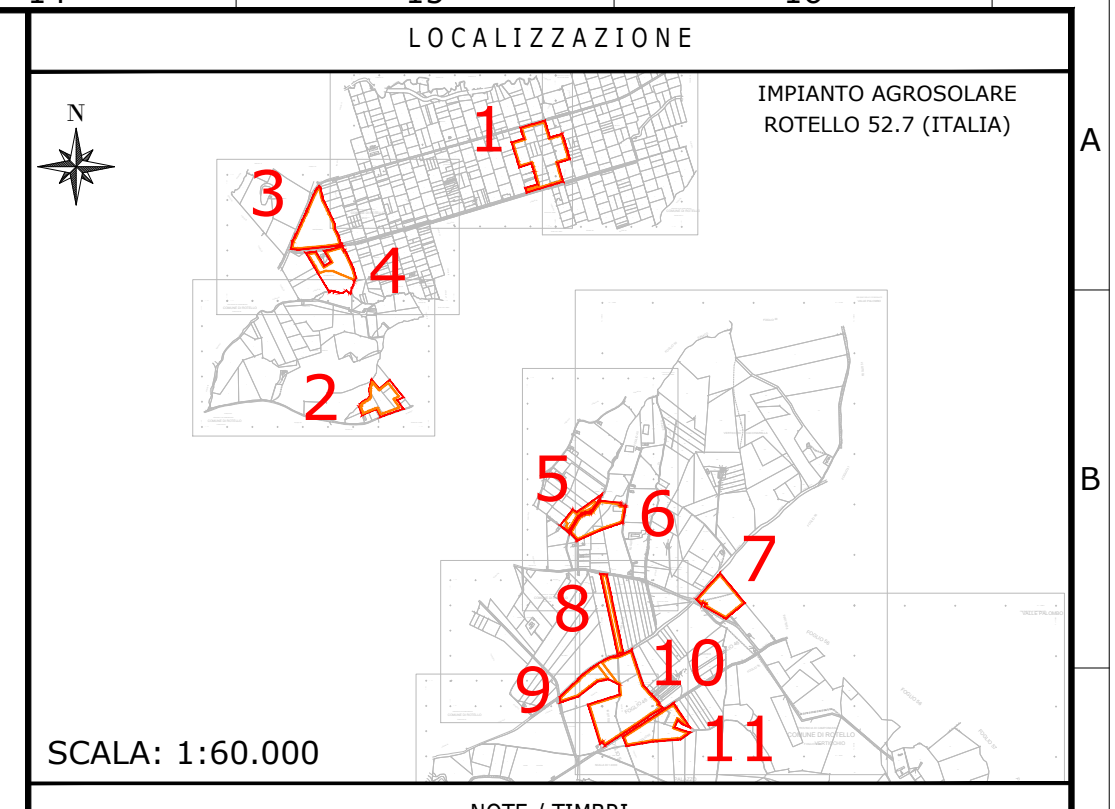


CAMPO FOTOVOLTAICO
ROTELLO 52.70
 TILT ±60°, AZIMUT 0°, PITCH 5,42 m
 INVERTER HUAWEI SUN2000-215KTL
 MODULI FOTOVOLTAICI TRINA SOLAR TSM-DEG21C.20
 POTENZA FOTOVOLTAICA: 52.702 kWp
 2.622 STRINGHE FOTOVOLTAICHE DA 30 MODULI FOTOVOLTAICI
 NUMERO MODULI FOTOVOLTAICI: 78.660
 STRUTTURE TRACKER: 2.622 ELEMENTI 30X1
 NUMERO TOTALE INVERTER: 274
 NUMERO TOTALE CABINE DI TRASFORMAZIONE MT/BT: 18

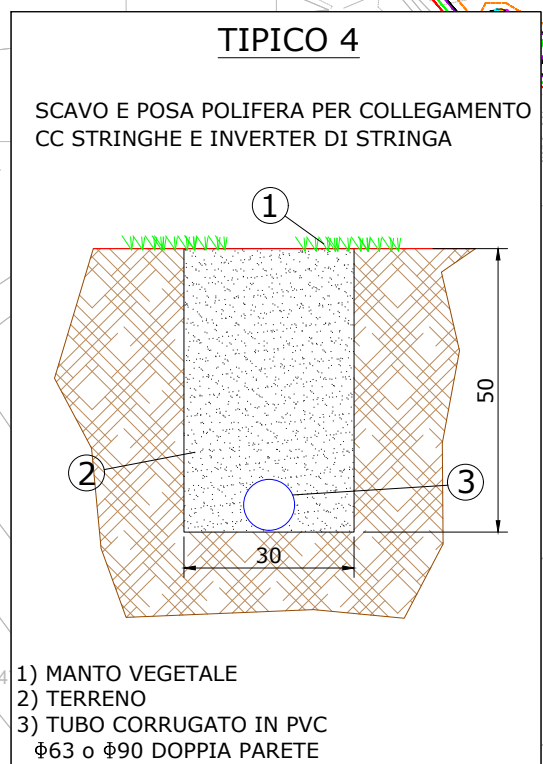

PROGETTISTI
Cordinamento tecnico di progetto
 Ingegnere Michele Di stefano
 (per NRG Plus Italia S.r.l.)
 mdistefano@nrgplus.global
Responsabile tecnico
 Ingegnere Maurizio De Donno
 (per NRG Plus Italia S.r.l.)
 mdedonno@nrgplus.global

DISEGNI / DOCUMENTI DI RIFERIMENTO

ITEM	CODICE DI DOCUMENTO	DESCRIZIONE
1		
2		
3		
4		
5		
6		
7		
8		
9		

LEGENDA

- LIMITE LOTTO
- RECINZIONE
- FASCIA DI MITIGAZIONE
- PV AREA
- VIABILITÀ INTERNA
- CAVI BT
- CAVIDOTTI BT PERIMETRALI
- CAVIDOTTI BARRIERE MICROONDE
- PANNELLI FOTOVOLTAICI VELA IP30
- INVERTER
- RESTRIZIONE 1
- RESTRIZIONE 2
- RESTRIZIONE 3
- RESTRIZIONE 4
- IDENTIFICAZIONE AREA MODULI FOTOVOLTAICI
- INGRESSO
- PORTONE D' ACCESSO
- PALLI ILLUMINAZIONE
- PALLI VIDEOSORVEGLIANZA
- BARRIERA RX
- BARRIERA TX

REV	DATA	DESCRIZIONE	PREP.	DISEG.	VERIF.	APPR.
1	12/04/22	EMMISSIONE AGGIORNATA	O.P.	L.P.	R.V.	M.DD
0	29/03/22	EMMISSIONE FINALE	O.P.	L.P.	R.V.	M.DD
A	18/03/22	EMMISSIONE INIZIALE	O.P.	L.P.	R.V.	M.DD

IL PROMOTORE: DS ITALIA 1 S.R.L.
 C.F. e P.IVA: 15926361005 - REA RM: 1623586
 Via del Plebiscito, 112 - 00186 Roma (RM)
 PEC: dsitalia1sr@legaimail.it
 Codice Cliente:

PROGETTO: IMPIANTO AGROSOLARE ROTELLO 52.7

DOCUMENTI: LAYOUT GENERALE SCAVI

LOCALIZZAZIONE	INFORMAZIONE DI PROGETTO	FASE
CITTA': ROTELLO	SORGENTE: SOLARE	AREA [ha]: 76,14
PROVINCIA: CAMPOBASSO	PAC [MW]: 45,14	GRC [%]: 43,99
REGIONE: MOLISE	PDG [MWp]: 52,70	

COORDINATE	DETTAGLI DI PROGETTO
LAT: 505107,16 m E	N.PAN: 78,660
LONG: 4624240,81 m N	N.INV: 274
ALT [m]: 210	P.PAN [Wp]: 670
	P.INV [kW/kVA]: 204/215
	STRU: Tracker
	PITCH [m]: 5,420
	N.STR: 2.622 (IP30)

PREPARATO	REGISTRAZIONE	FIRMA	DATA
DISEGNATO			12/04/22
VERIFICATO			12/04/22
APPROVATO			12/04/22

TAVOLA NO	SCALA	IMPIANTO	D. T. S. I.	DOC.	REV.	FASE	EMI.
1	1:4.000	1	1	1	1	1	1