



LEGENDA	
26	RELE' DI TEMPERATURA
27	RELE' DI MINIMA TENSIONE IN CORRENTE ALTERNATA
50/51	RELE' DI MASSIMA CORRENTE
52	RELE' DI MASSIMA TENSIONE IN CORRENTE ALTERNATA
52N	RELE' DI MASSIMA TENSIONE NEUTRO
63	RELE' A PRESSIONE D'OLIO
67N	RELE' DIREZIONALE DI TERRA
81	RELE' DI MINIMA E MASSIMA FREQUENZA
87L	RELE' DIFFERENZIALE LINEA
87T	RELE' DIFFERENZIALE TRASFORMATORE
87	RELE' BACHHOLZ
92	RELE' A LIVELLO D'OLIO
95	MANCATA APERTURA INTERRUTTORE
95C	OSCOLPERTURBOGRAFO
96	REGOLATORE AUTOMATICO DI TENSIONE
24	CONTATORE ENERGIA ATTIVA BIREZIONALE
24	CONTATORE ENERGIA REATTIVA BIREZIONALE

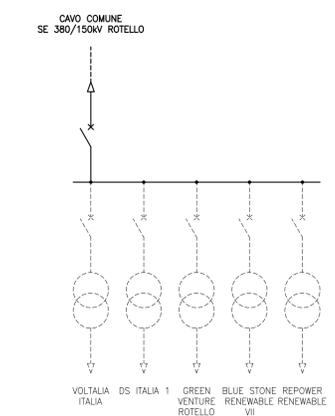

Luca Brulli

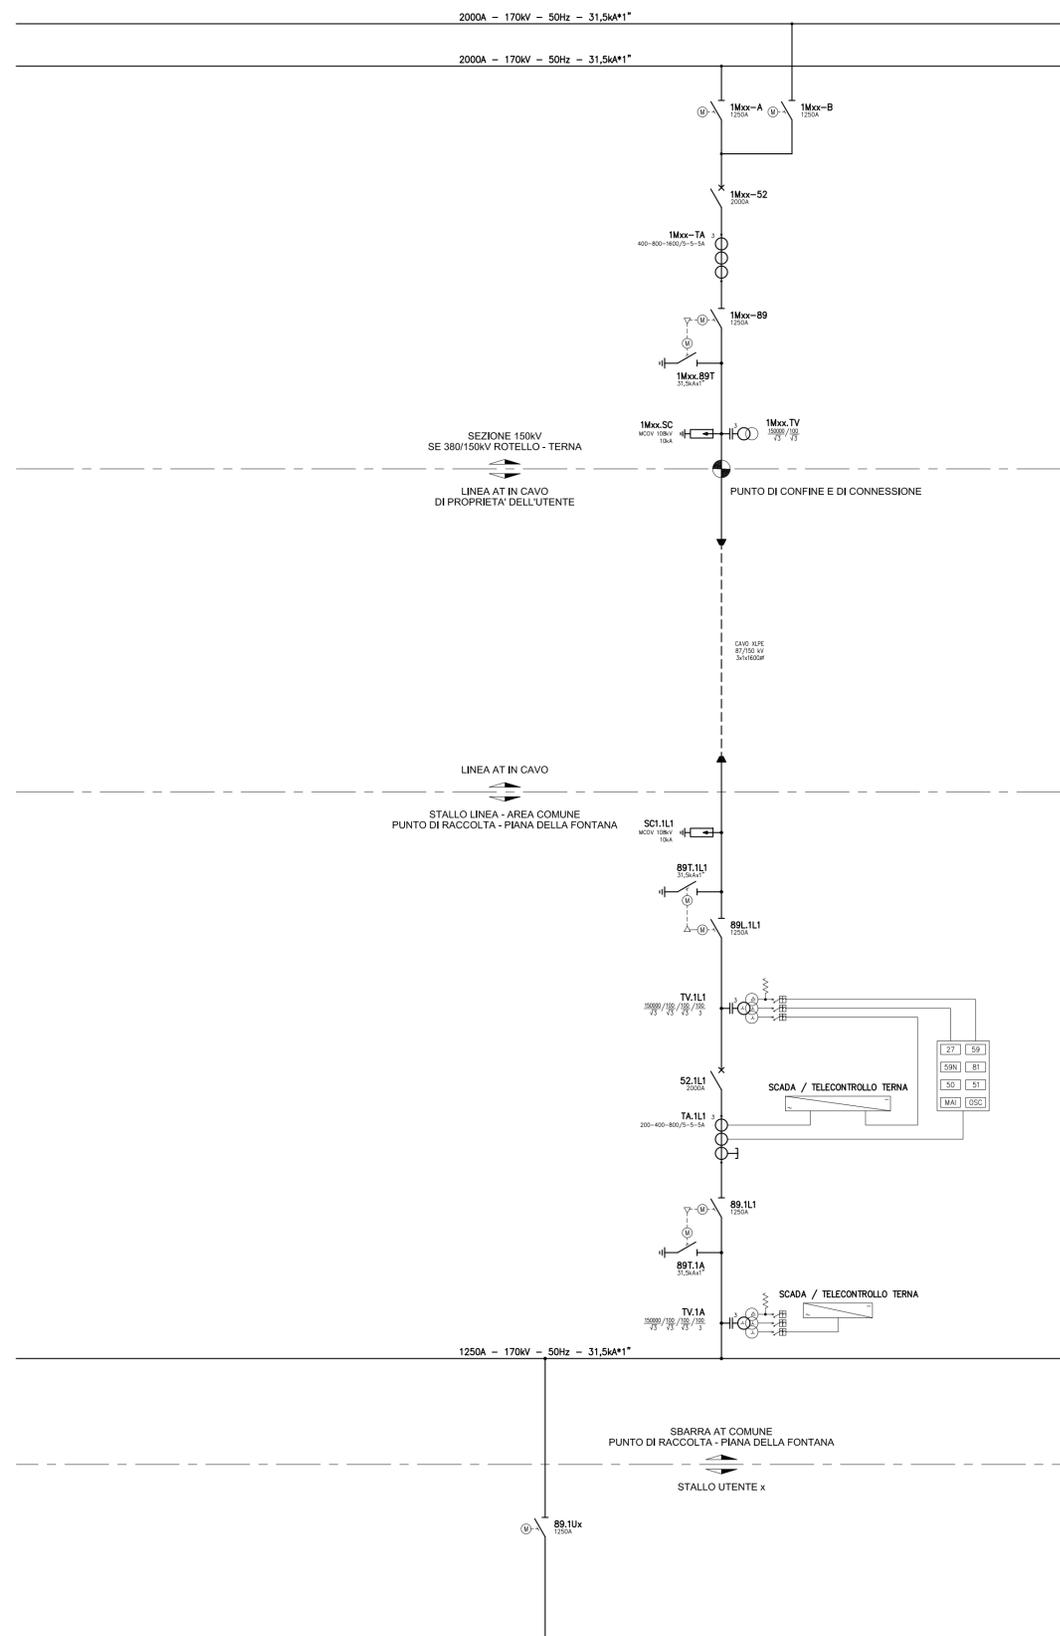

REVISIONE	DATA	ELABORATO	VERIFICATO	APPROVATO	DESCRIZIONE
C	07/03/22	Corradini	Bolognesi	Brugnani	Aggiornamento foglio 1 per inserimento unifilare stallo linea SE Rotello
B	01/02/22	Corradini	Bolognesi	Brugnani	Aggiornamento utenti
A	09/07/21	Corradini	Bolognesi	Brugnani	Emissione per autorizzazione

BRULLI service	PUNTO DI RACCOLTA PIANA DELLA FONTANA
	SCHEMA UNIFILARE AT/MT

SCALA	FORMATO	FOLIO / DI	N. DOCUMENTO
-	A1	1 / 6	0 4 3 5 1 C