




Glucce Brulli



C	07/03/22	Corradini	Bolognesi	Brugnoli	Aggiornamento cabina utente Blue Stone Renewable VII
B	01/02/22	Corradini	Bolognesi	Brugnoli	Aggiornamento disposizione utenti
A	09/07/21	Corradini	Bolognesi	Brugnoli	Emissione per autorizzazione
REVISIONE	DATA	ELABORATO	VERIFICATO	APPROVATO	DESCRIZIONE

			PUNTO DI RACCOLTA PIANA DELLA FONTANA	
			TITOLO	
			PLANIMETRIA REPARTO AT	
SCALA	FORMATO	FOLIO / DI	N. DOCUMENTO	
1 : 200	A2++++	1 / 1	0 4 3 5 2 C	

PARTICELLA 44

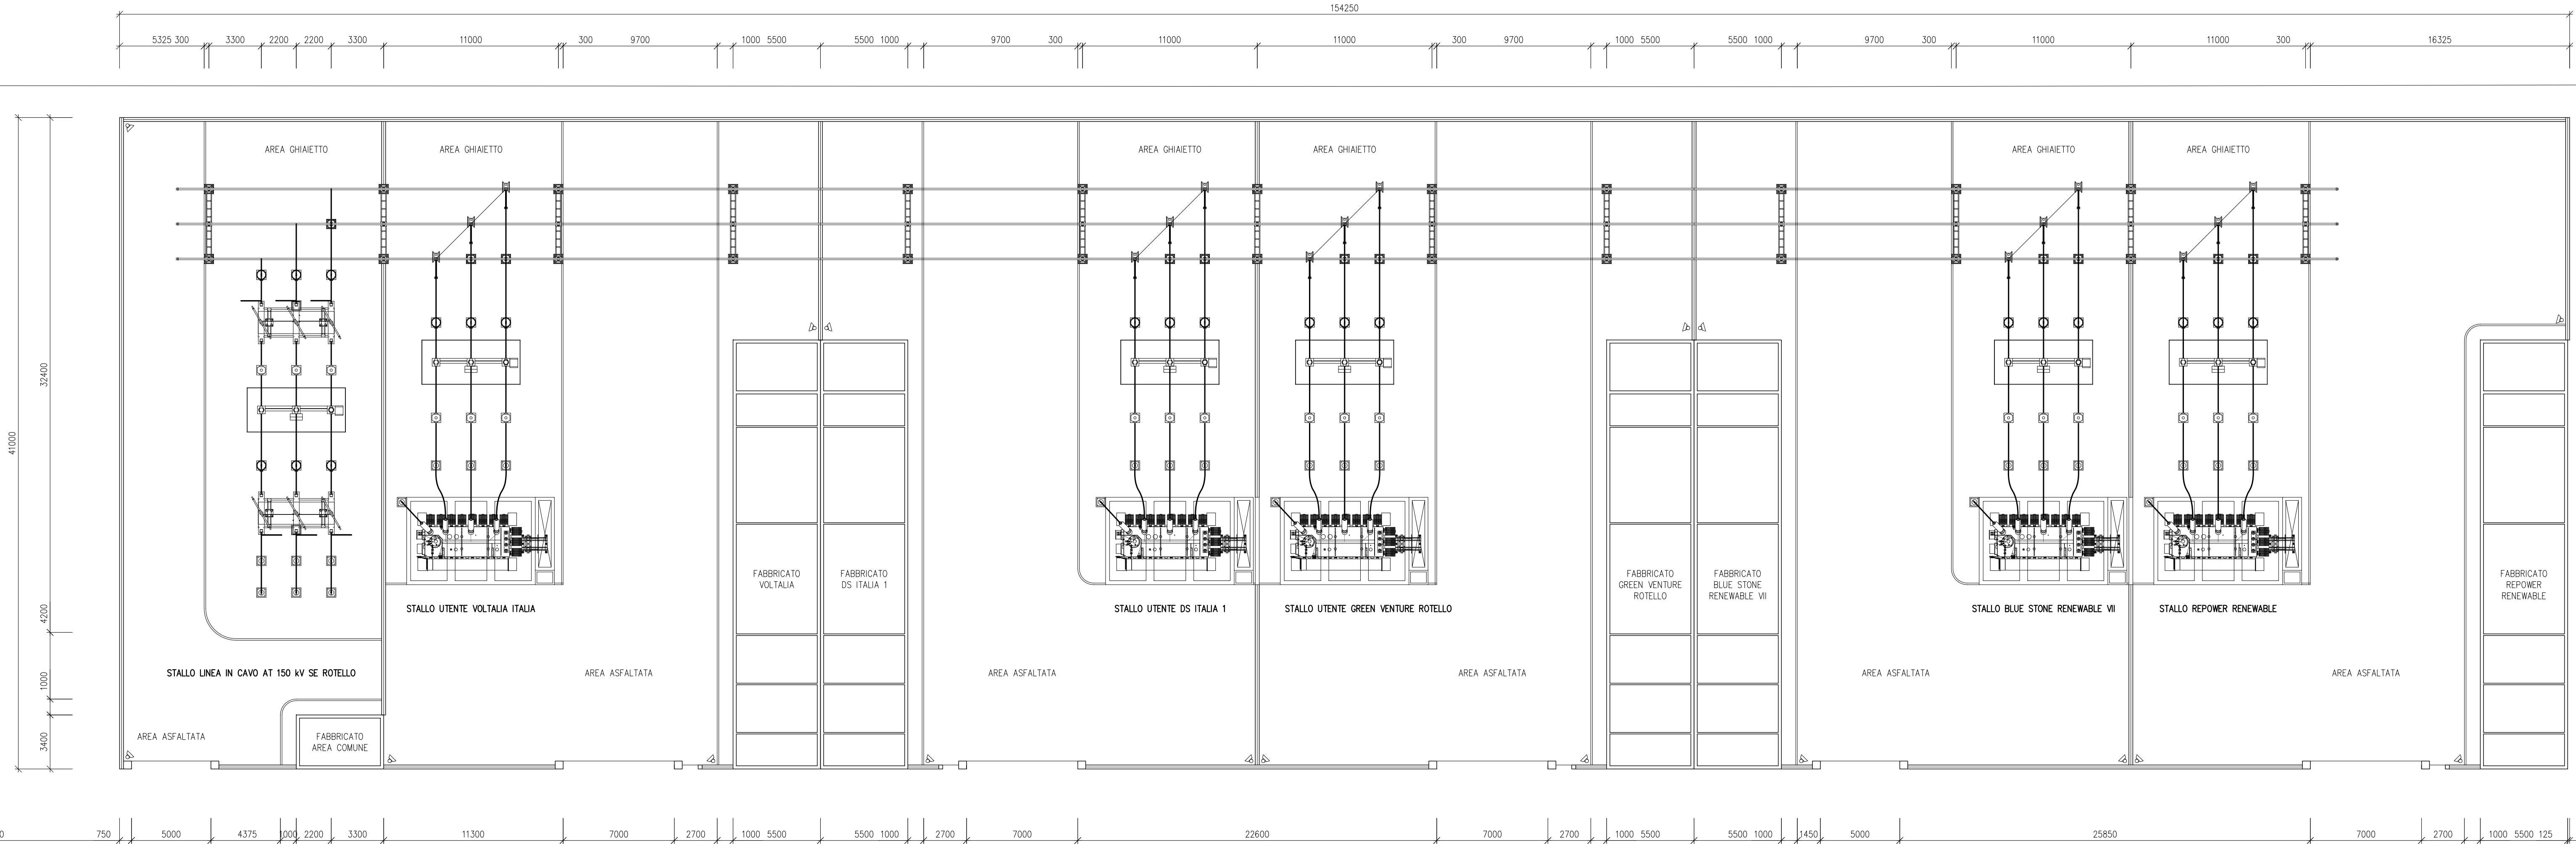

STRADA COMUNALE

ACCESSI DA STRADA DI SERVIZIO ESTERNA - PARTICELLA 43

PARTICELLA 13