
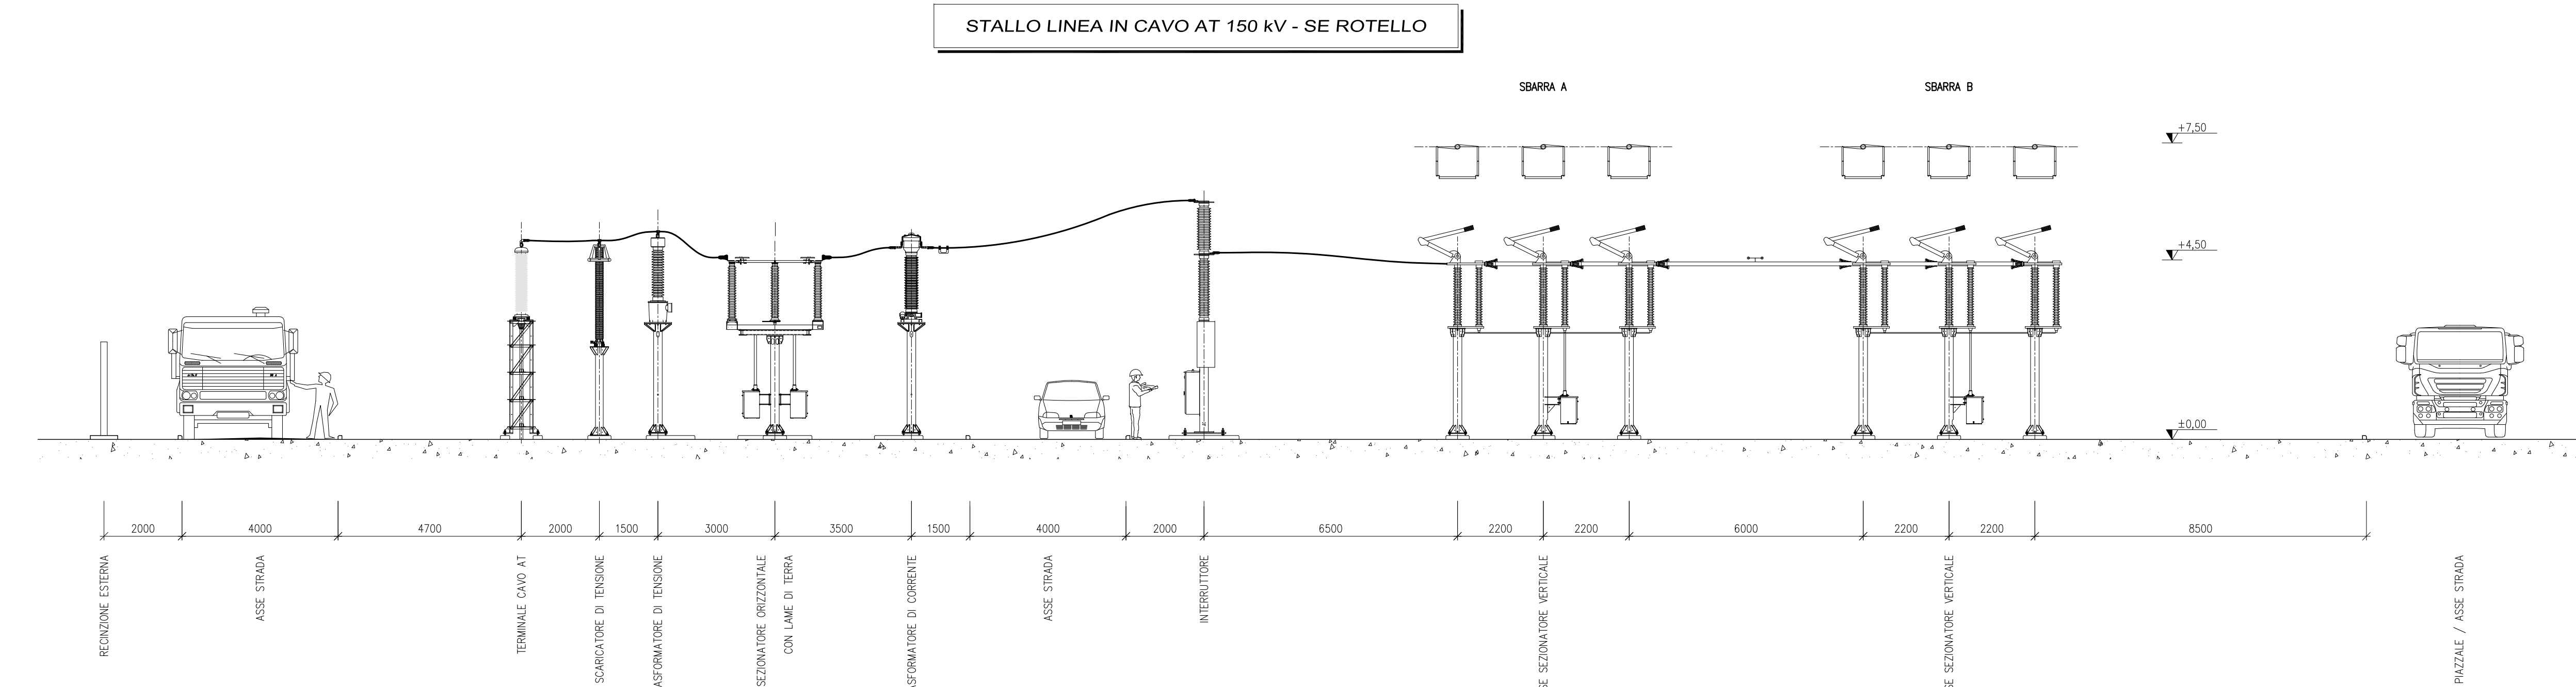
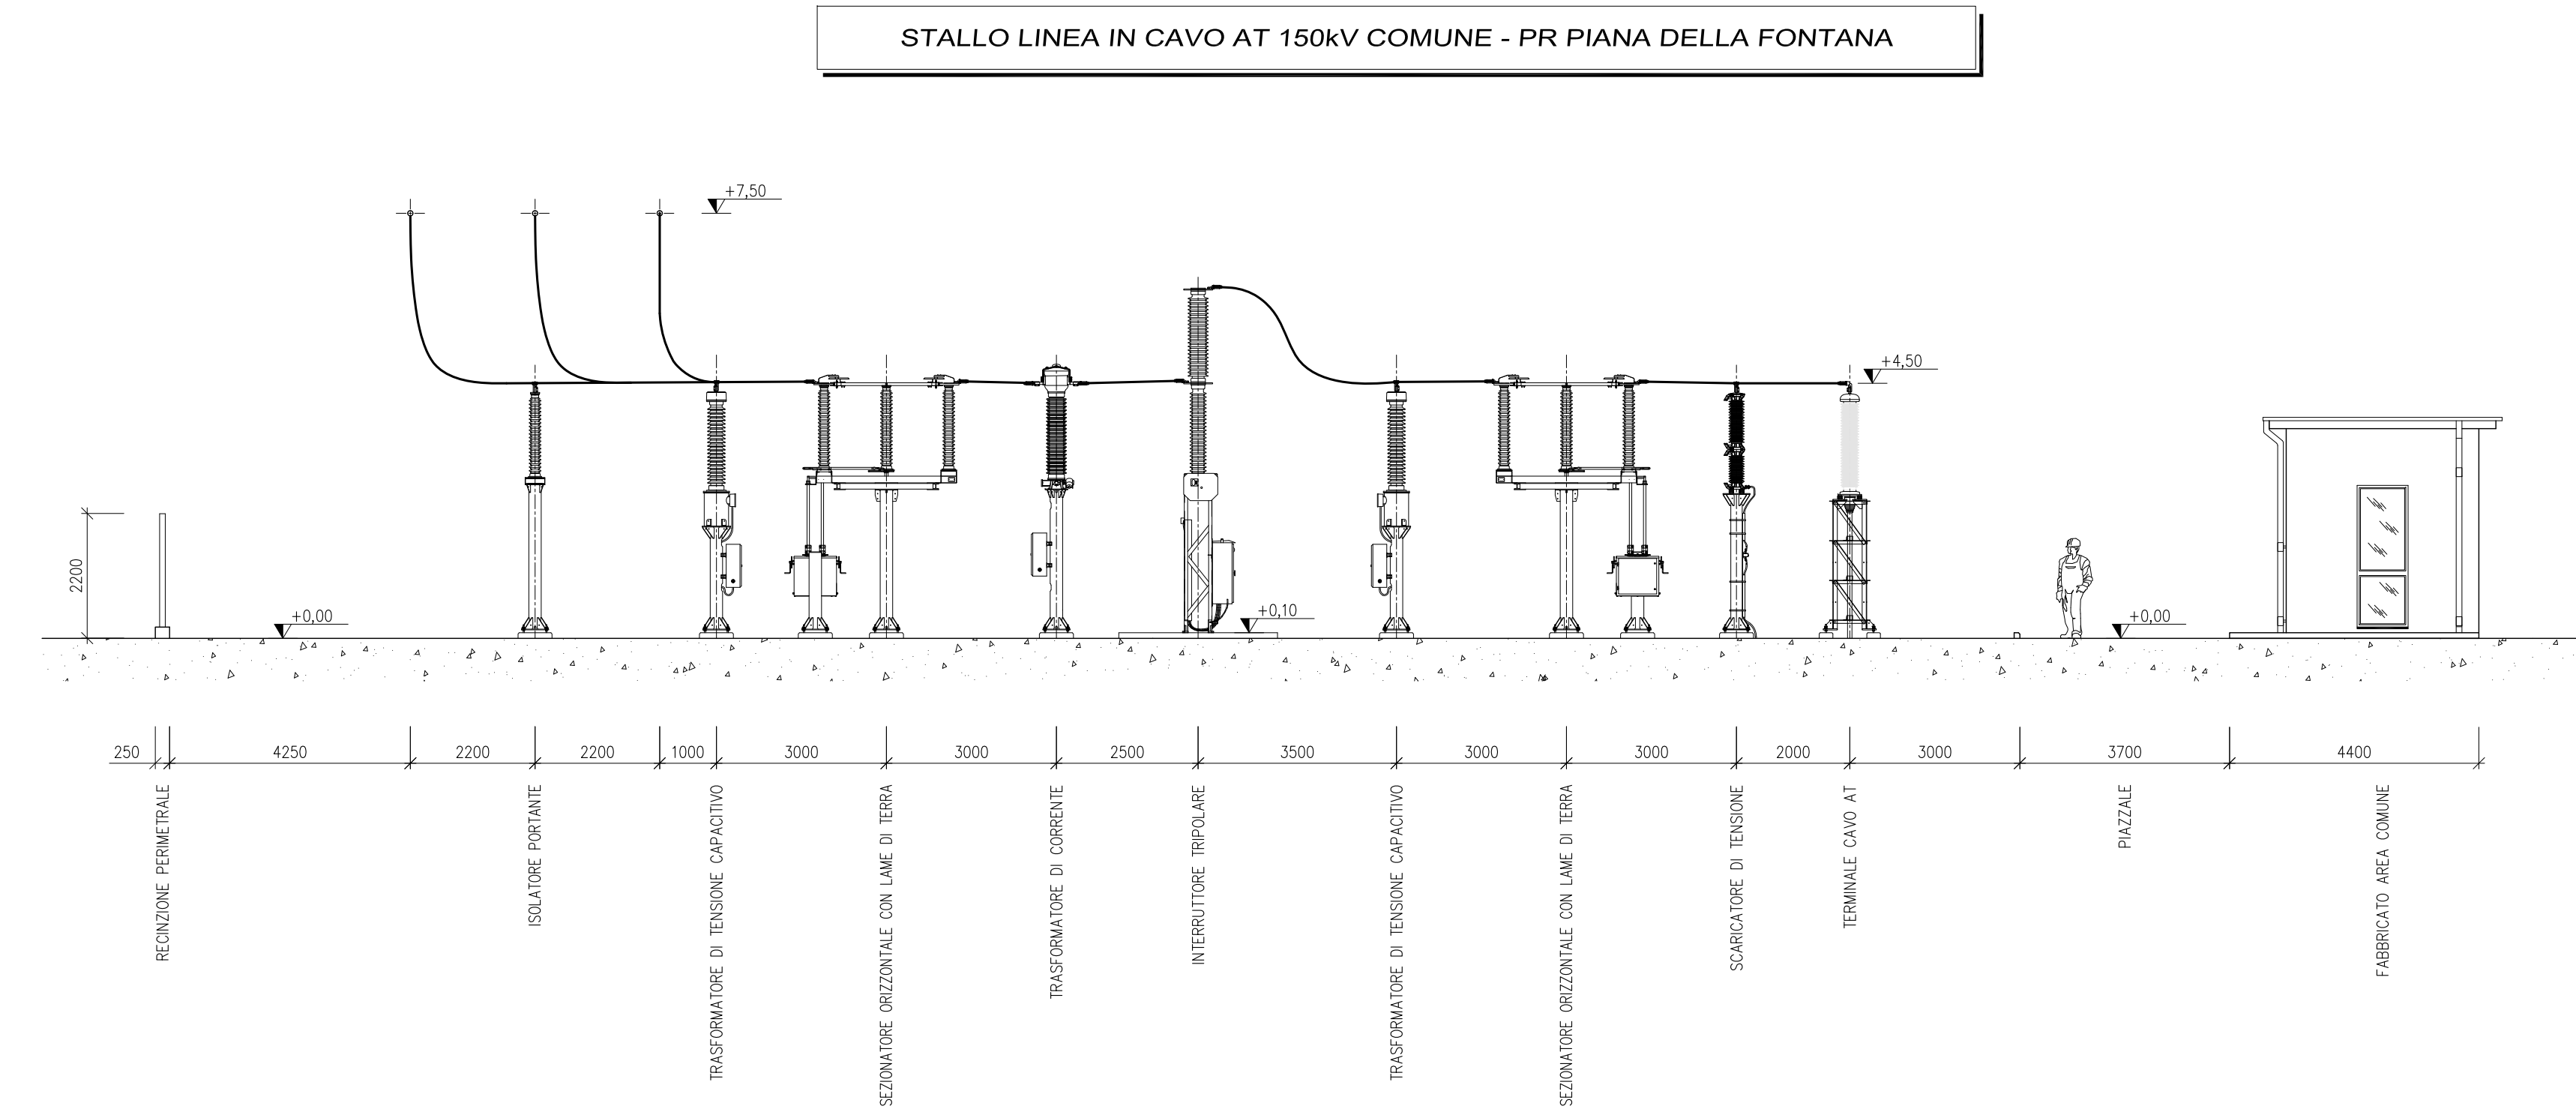


 

	<i>D.</i>	<i>F.</i>	<i>S.</i>		
C	07/03/23	Corradini	Bolognini	Brignoni	Assegnamento foglio 1 per invasamento sezione statale (vino SE Rotolo)
B	07/02/23	Corradini	Bolognini	Brignoni	Assegnamento disposizione clienti
A	06/07/22	Corradini	Bolognini	Brignoni	Emissione per autorizzazione
REVISIONE	DATA	ELABORATO	VERIFICATO	APPROVATO	DESDENAZIONE
RICERCA E LOCALITÀ					SEGNATO
BRULLI service					
					TITOLO
					SEZIONI REPARTO AT
SCALA	FORMATO	FOLIO / D	N. DOCUMENTO		
1:100	A1++++	1 / 2	0 4 3 5 3 C		