PLANIMETRIA

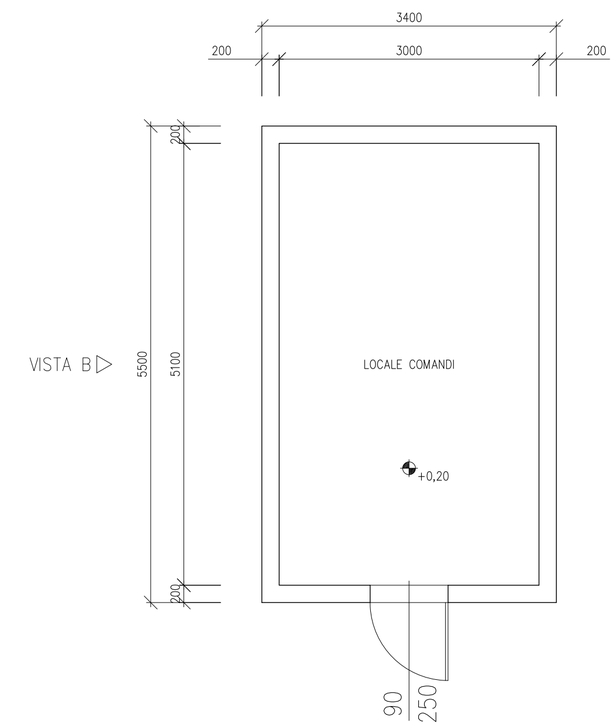

PIANTA COPERTURA

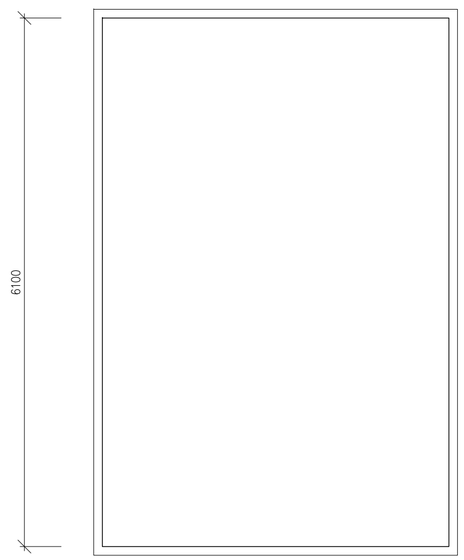

VISTA A

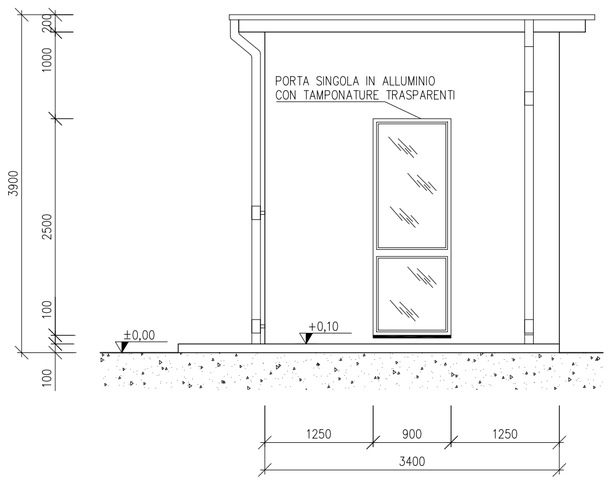

VISTA B

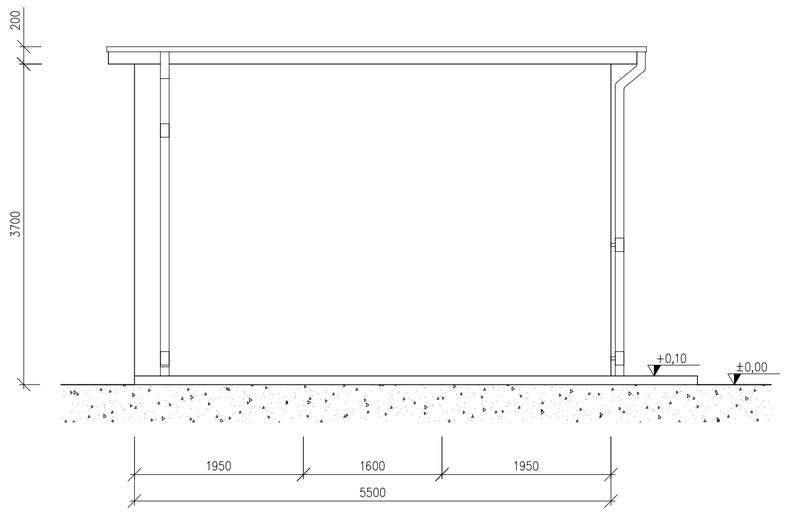

REVISIONE	DATA	ELABORATO	VERIFICATO	APPROVATO	DESCRIZIONE
A	09/07/21	Corradini	Bolognesi	Brugnoni	Emissione per autorizzazione

INGEGNERIA & COSTRUZIONI

BRULLI service

IMPIANTO

PUNTO DI RACCOLTA PIANA DELLA FONTANA

TITOLO

ARCHITETTONICO FABBRICATO AREA COMUNE

SCALA	FORMATO	FOGLIO / DI
1 : 50	A2	1 / 1

N. DOCUMENTO

0 4 3 6 4 A