
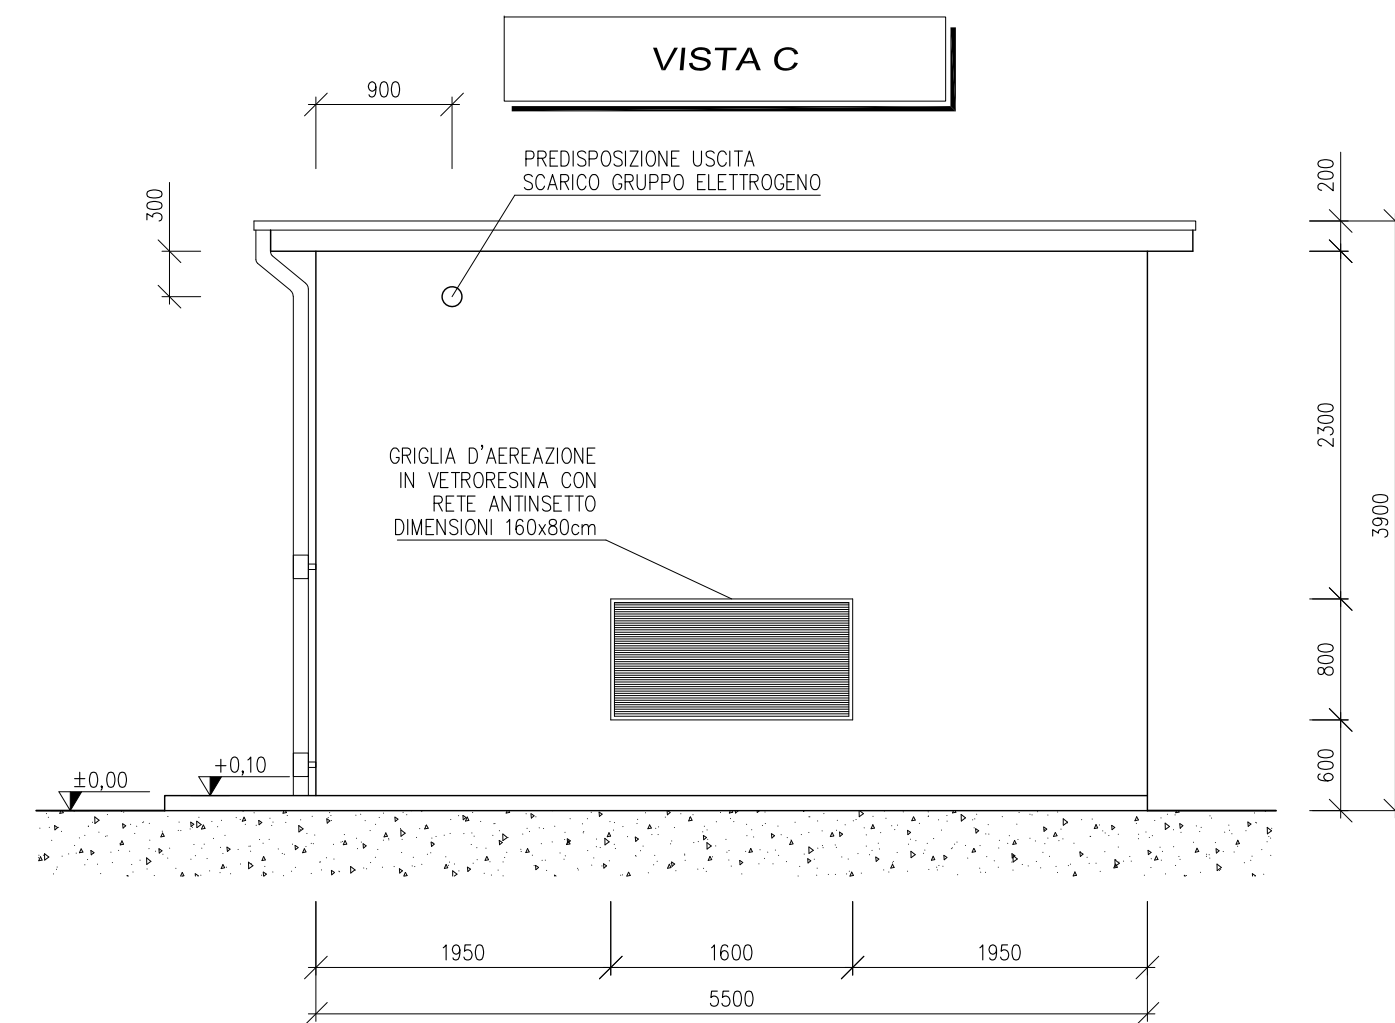
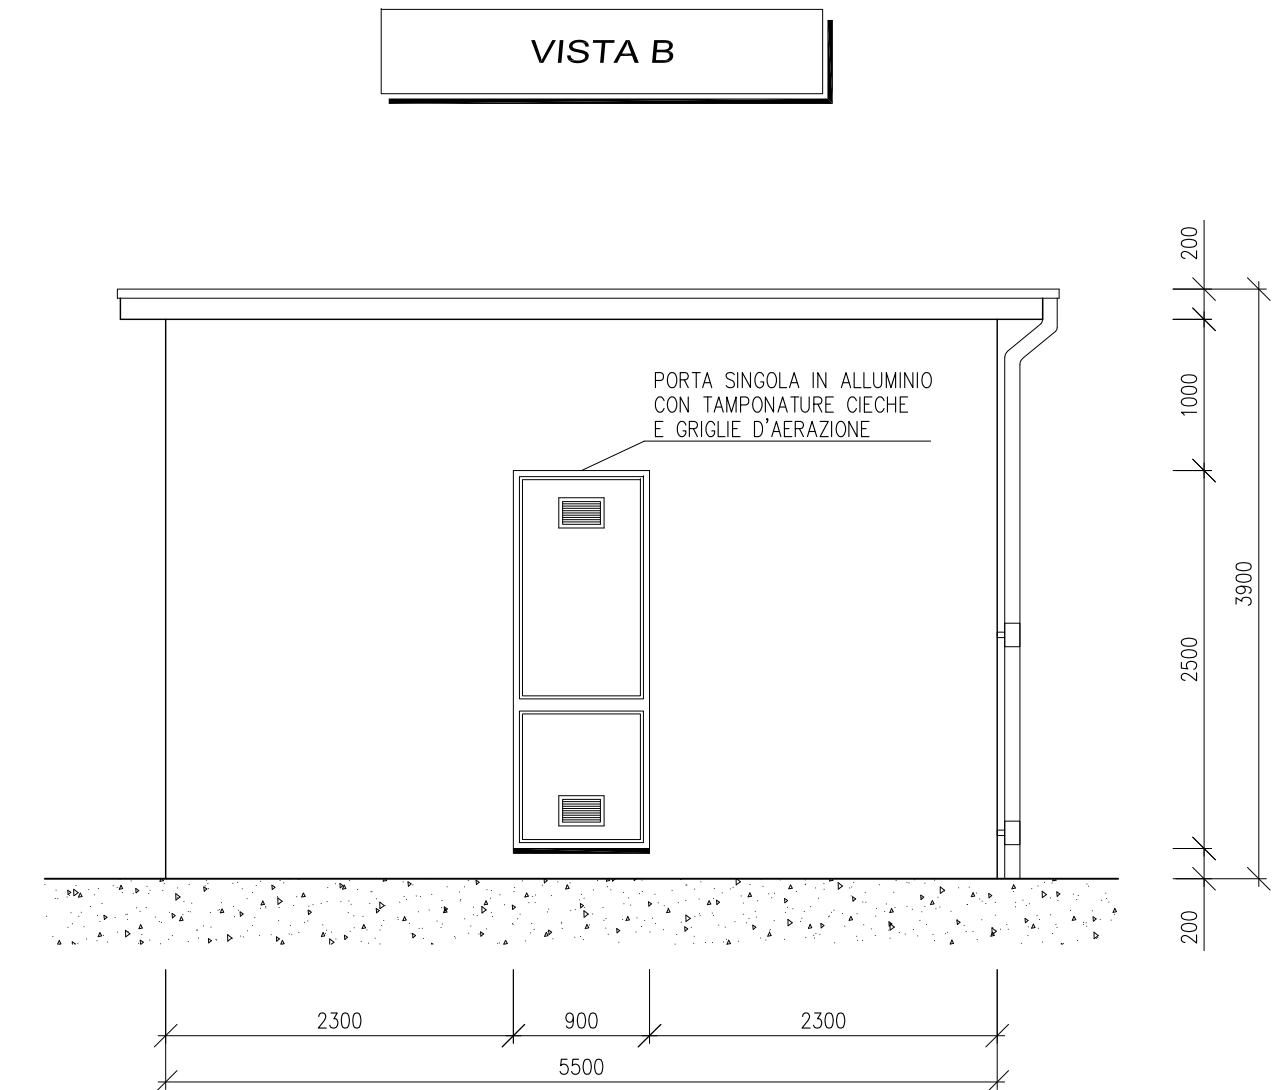
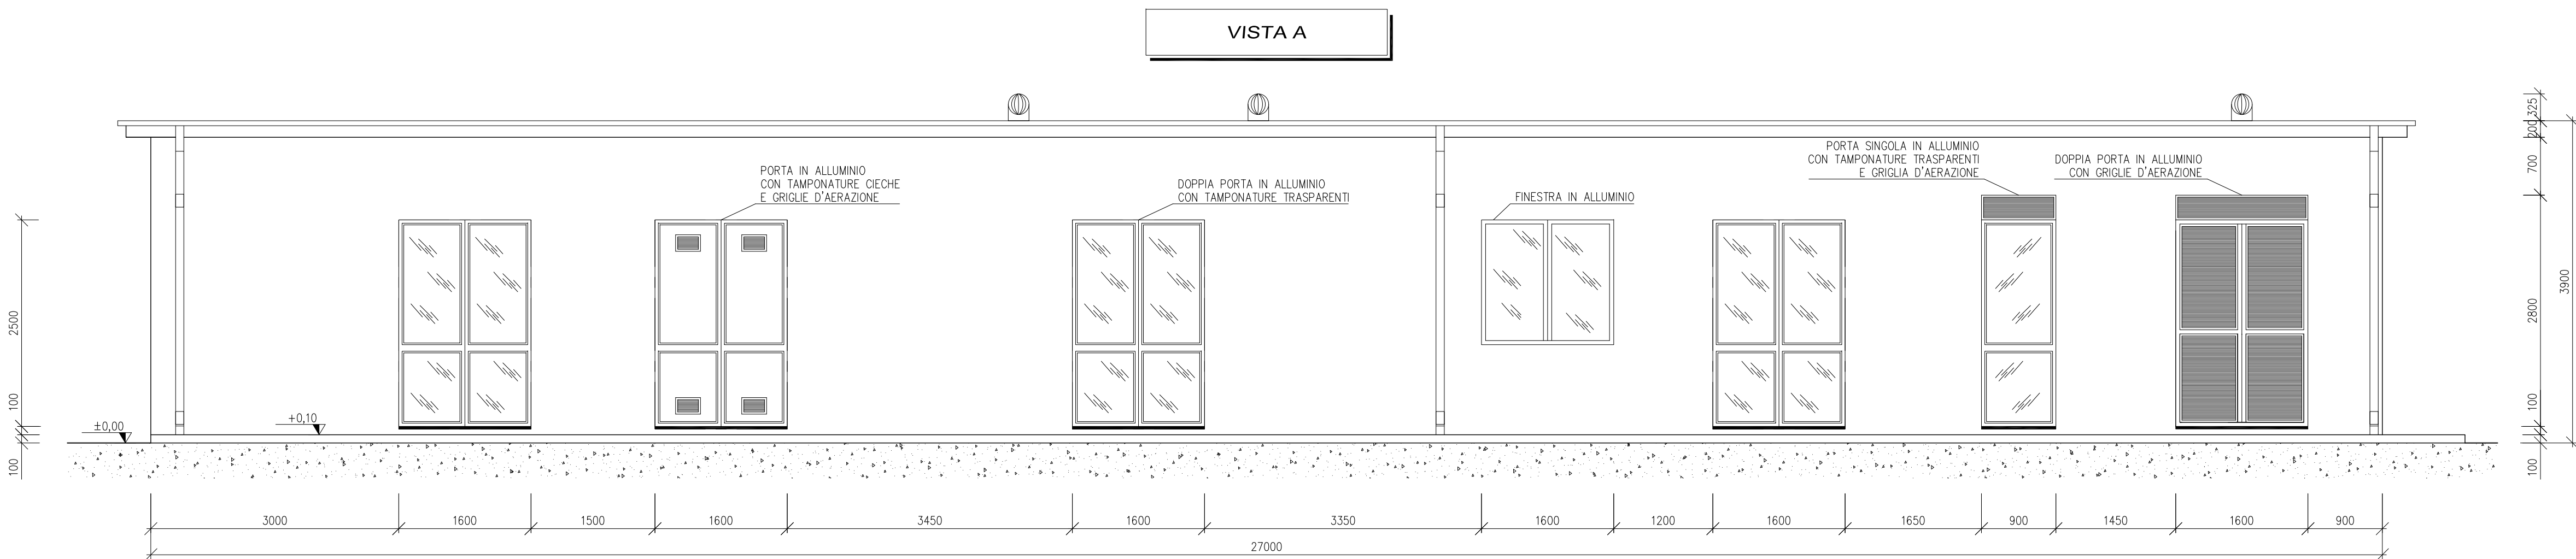
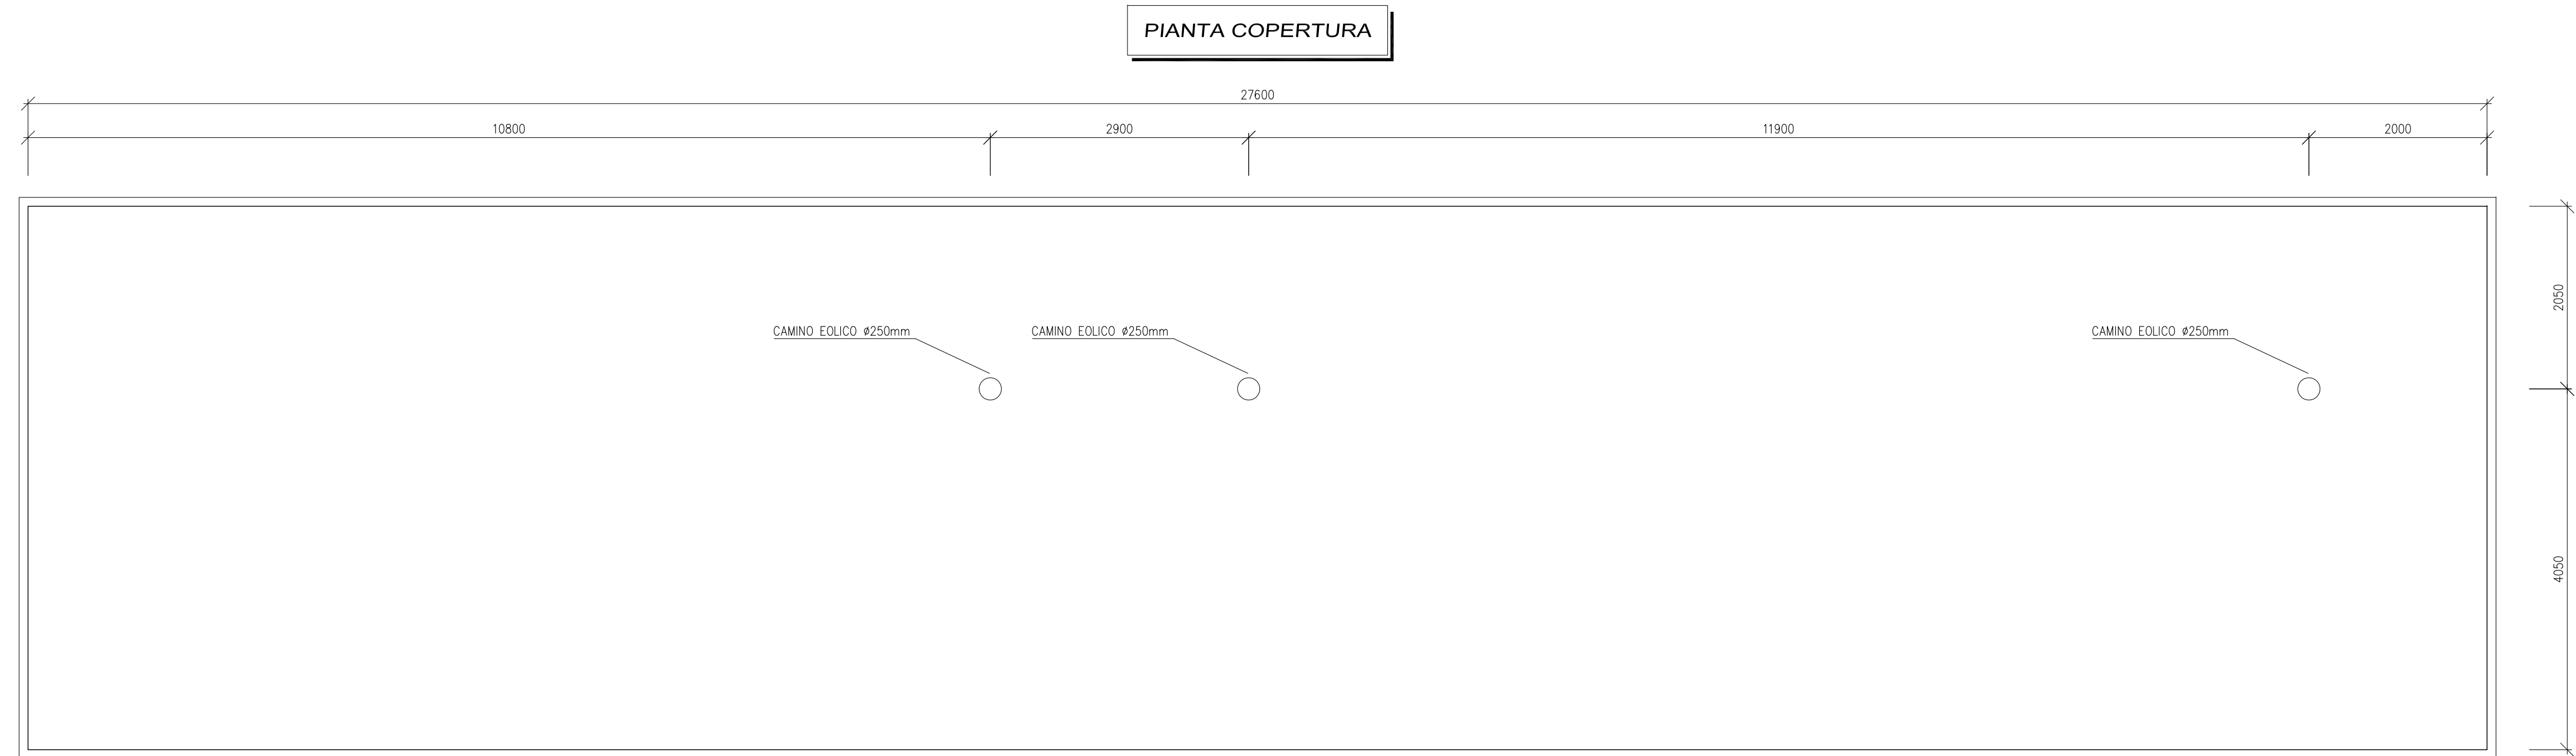


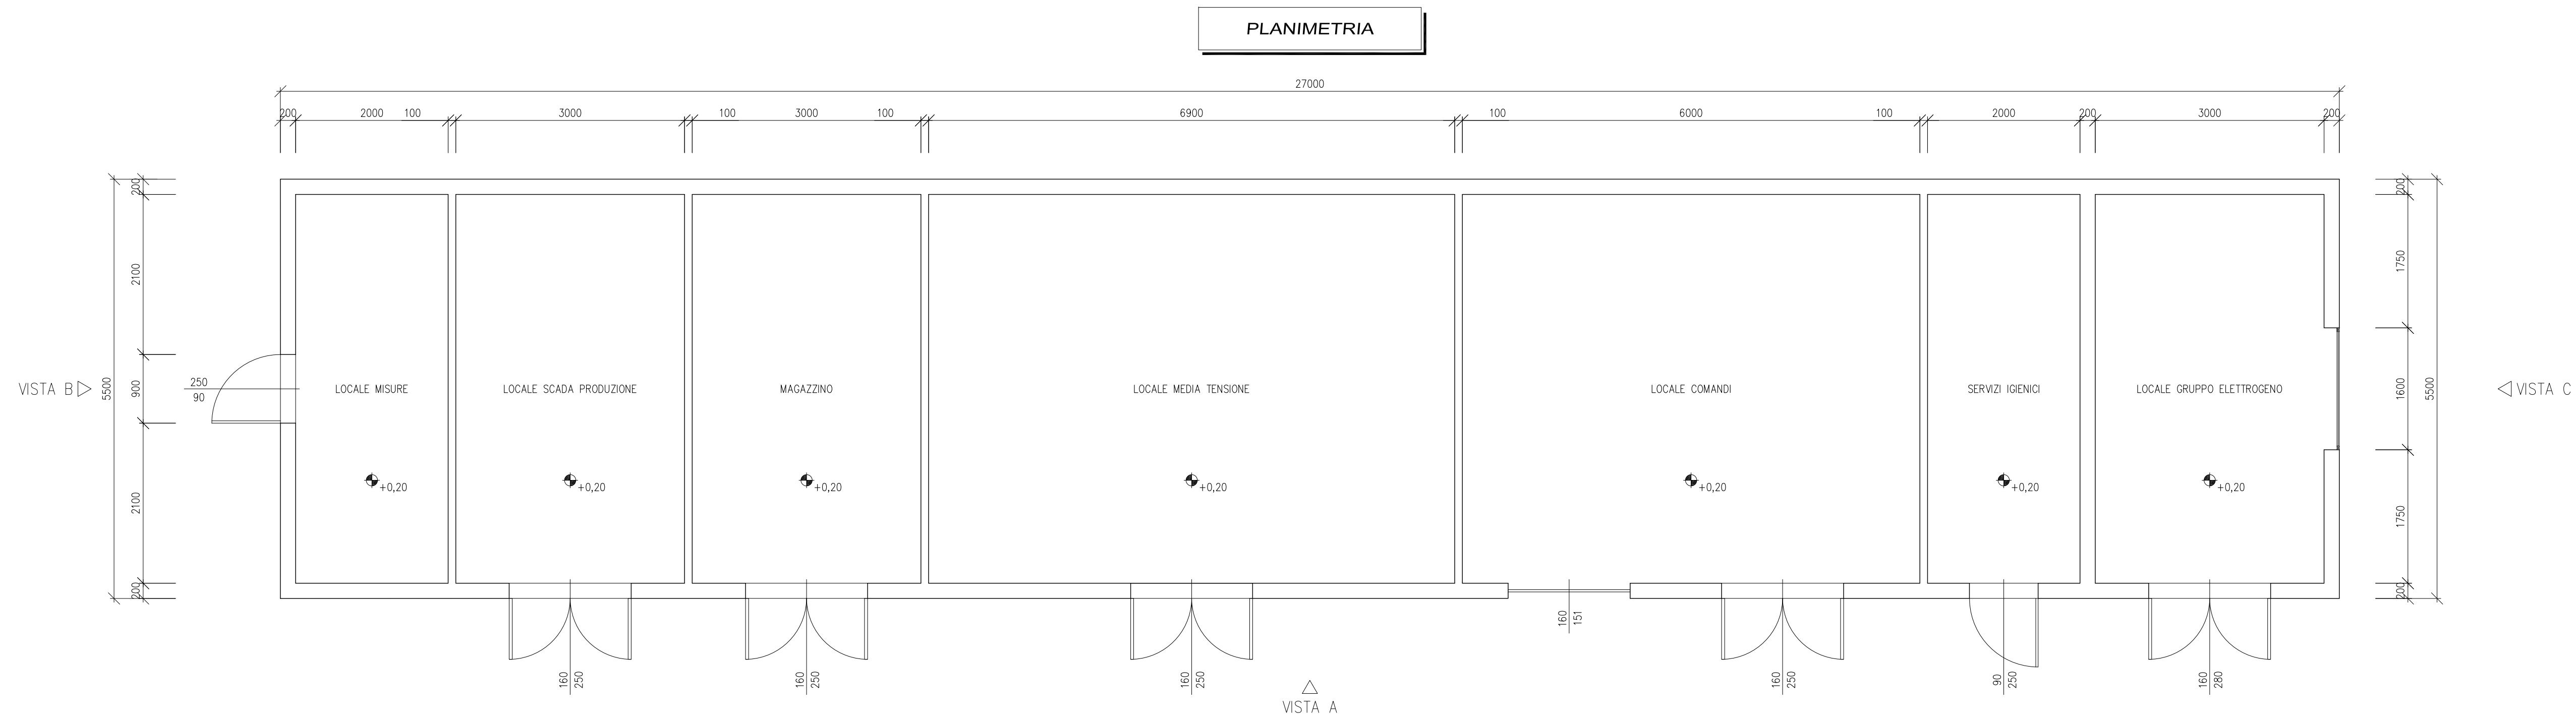

Fluore Brignoni

C	07/02/22	Corradini	Bolognesi	Brugnoli	Aggiornamento cabina utente Blue Stone Renewable VII
B	01/02/22	Corradini	Bolognesi	Brugnoli	Aggiornamento disposizione utenti
A	09/01/21	Corradini	Bolognesi	Brugnoli	Emissione per autorizzazione
REVISIONE	DATA	ELABORATO	VERIFICATO	APPROVATO	DESCRIZIONE
INGEGNERIA & COSTRUZIONI					IMPIANTO
BRULLI service					PUNTO DI RACCOLTA PIANA DELLA FONTANA
					TITOLO
					ARCHITETTONICO FABBRICATI UTENTI DS ITALIA 1 - BLUE STONE RENEWABLE VII
SCALA	FORMATO	FOLIO / DI	N. DOCUMENTO		
1:50	A1++	2/2	0 4 3 6 5 C		