


Linea 150 kV in autorizzazione

Cavo 150 kV S.E. Condivisa

Legenda

- ① Edificio comandi e S.A. integrato
- ② Edificio S.A.
- ③ Magazzino
- ④ Chioschi app. periferiche sistema di controllo
- ⑤ Cancelli carraio apribile a due ante
- ⑥ Locale MT
- ⑦ Torre faro
- ⑧ A.T.R. 380/150 kV
- ⑨ Muri tagliafiamma
- ▨ Stallo ATR in autorizzazione
- ▨ Stallo linea in cavo in autorizzazione

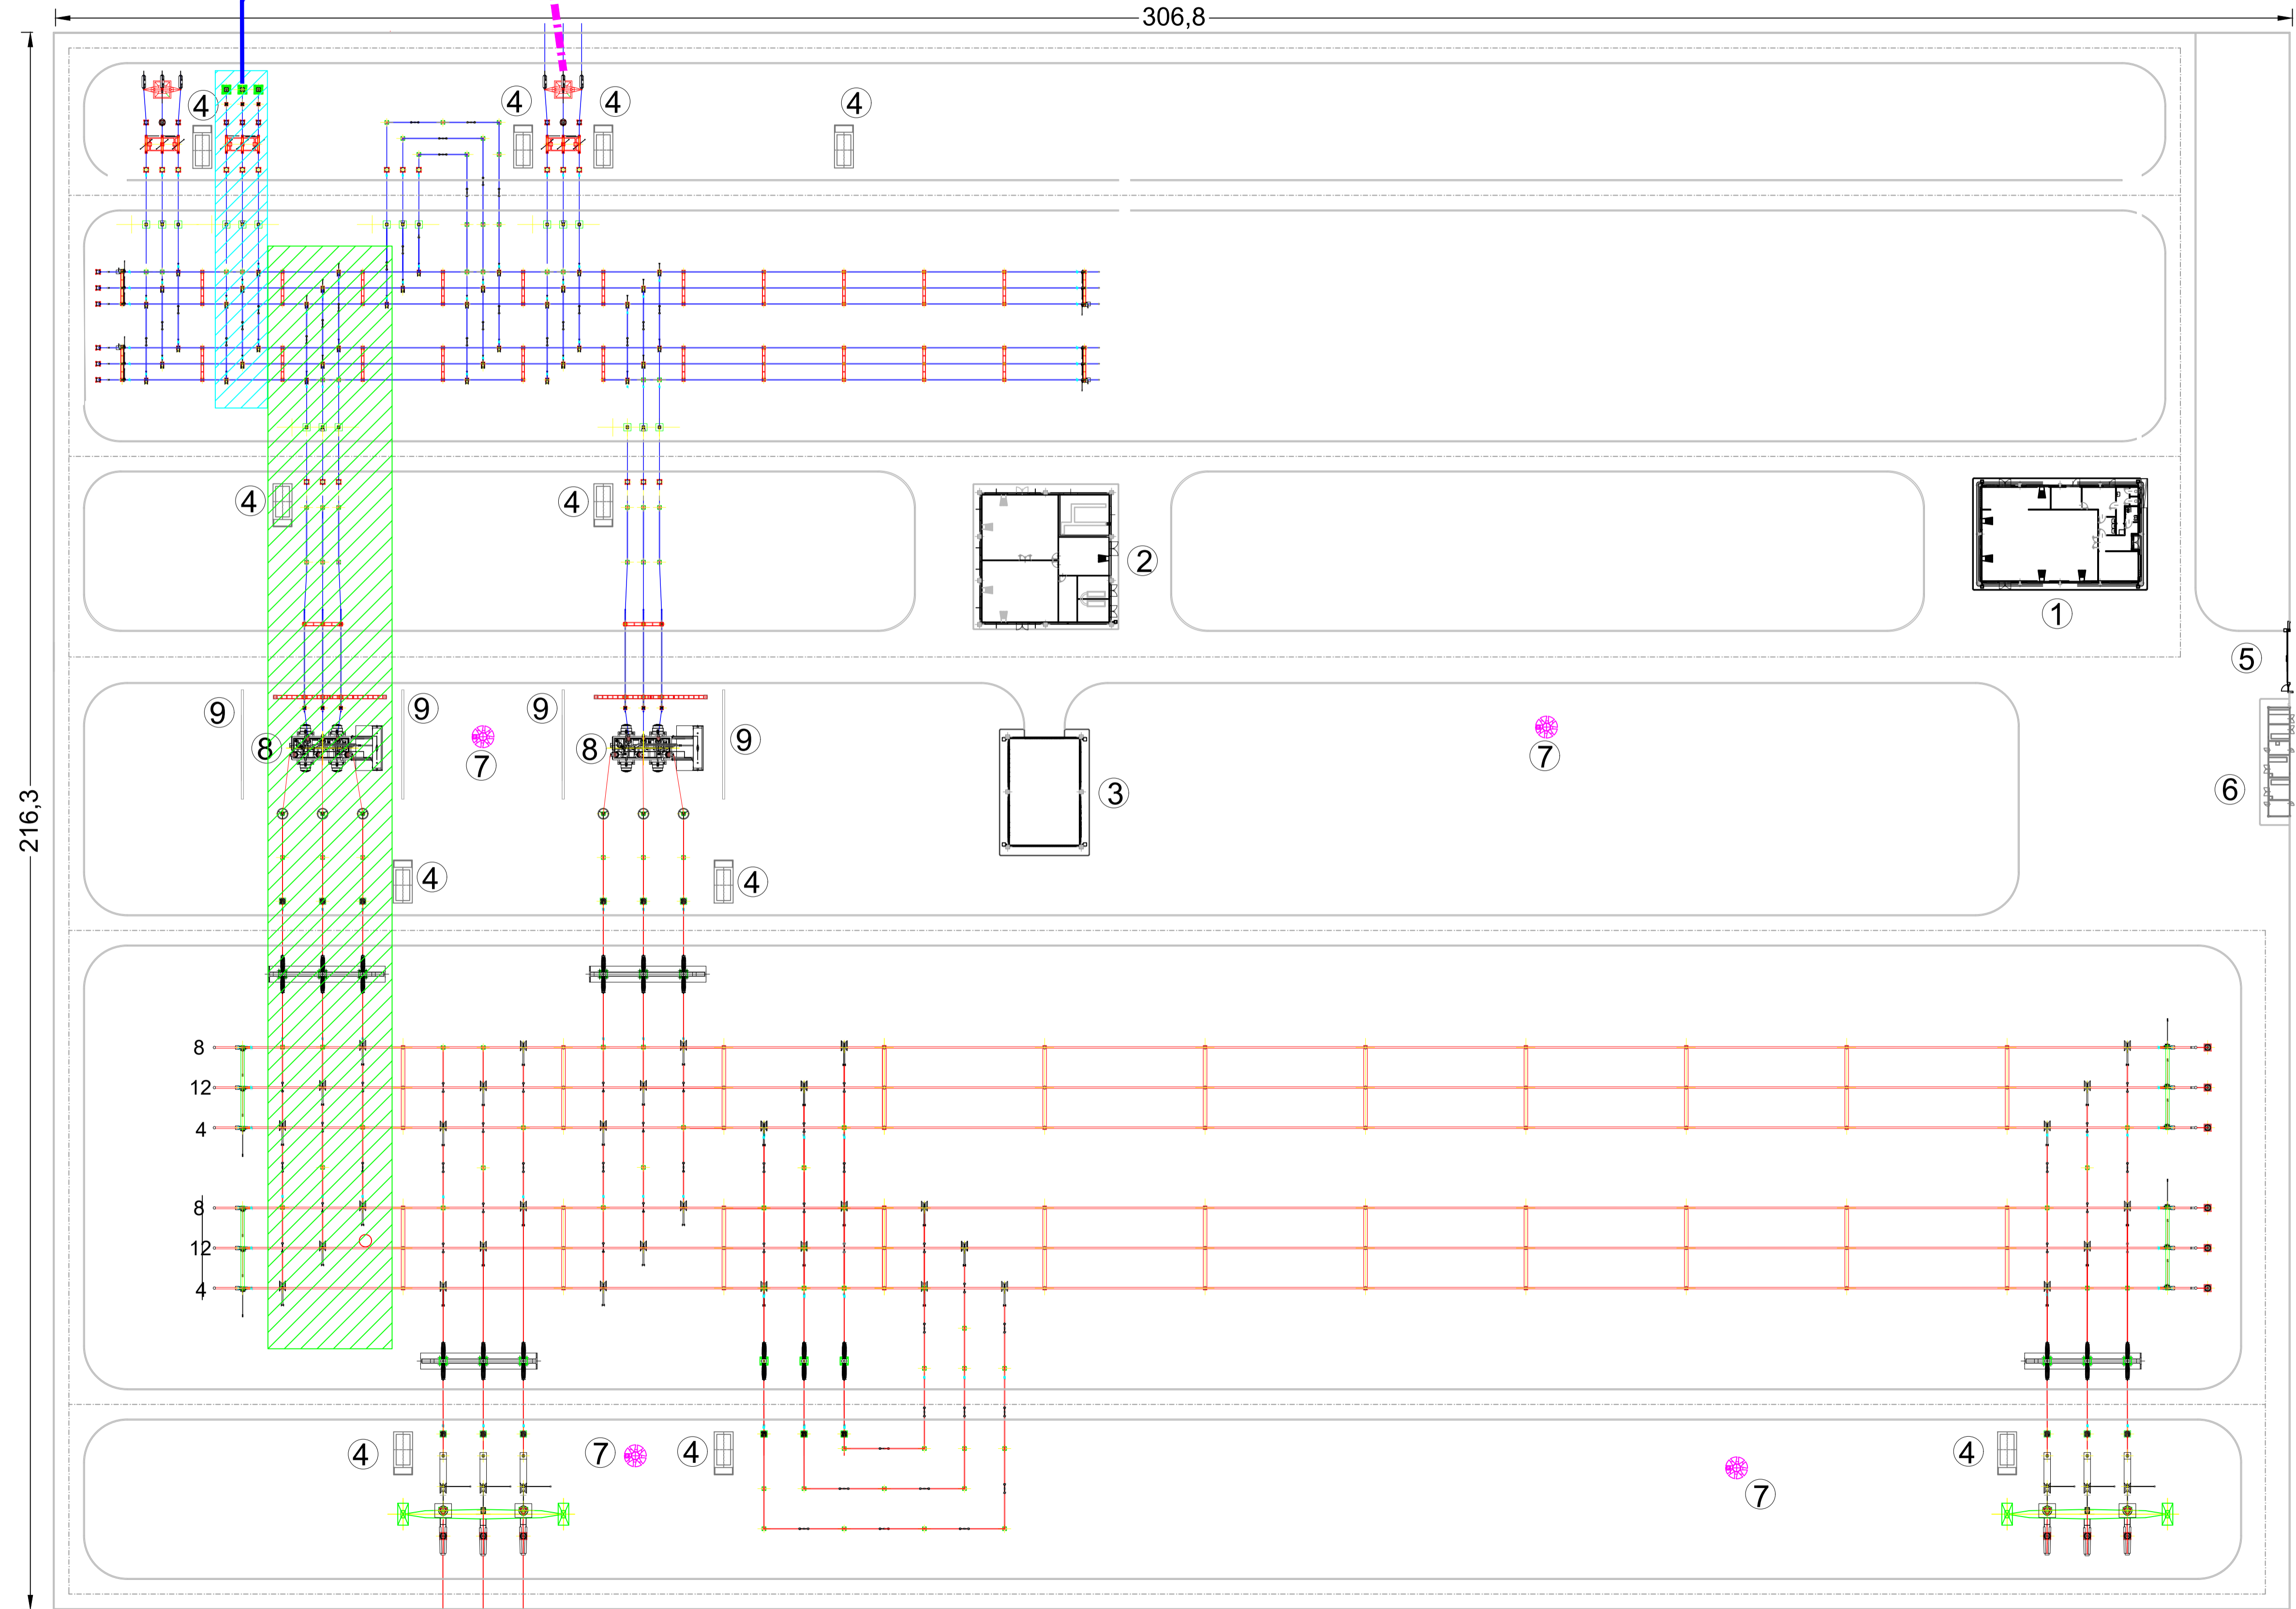

Ingresso Stazione

Comune di : **ROTELLO**
 Provincia di : CAMPOBASSO
 Regione : MOLISE



PROGETTO PER LA REALIZZAZIONE DI IMPIANTI DI PRODUZIONE
 DI ENERGIA ELETTRICA DA FONTE RINNOVABILE

PIANO TECNICO DELLE OPERE

Proponente

tvpc power 8 S.p.A.
 Società Unipersonale
 Sede legale: 80121 Napoli (NA) - Vico Santa Maria o
 Cappella Vecchia 11
 Sede Operativa: 83100 Avellino - Via Circumvallazione
 108
 Indirizzo email: tvpcpower@pec.tvpc.com
 P.I. 0252336649

SOLAR-KONZEPT ITALIA S.R.L.
 Galleria Viterbo 17 - IT 20100 Bobbio (BG)
 Tel +39 3409118155
 www.solar-konzept.de
 info@solar-konzept.it

Progettazione

INSE
 Ingegneria & Servizi
 Viale Michelangelo, 71
 80129 - Napoli
 TEL.081.579.7998
 mail: tecnico.inse@gmail.com

INGEGNERI DELLA PROVINCIA DI CAMPOBASSO
 NICOLA GALBIERE
 INGENIEUR DER PROVINZ CAMPANIA
 GALBIERE NICOLA
 SEZIONE A -
 N° ISCRIZIONE:
 17370

Nome Elaborato: **Layout Stazione Rotello 380/150 kV**

Contenuto Elaborato:

02	28/01/2021	AGGIORNAMENTO LAYOUT	N. Galdiero	F. Di Maso	lvpc Solar Konzept
01	19/10/2020	INSERIMENTO SE 30/150 kV SR PROJECT 5	N. Galdiero	F. Di Maso	lvpc - SR Project 5 Solar Konzept
00	10/10/2020	PRIMA EMISSIONE	N. Galdiero	F. Di Maso	lvpc - SR Project 5 Solar Konzept
Rev.	Data	Oggetto della revisione	Elaborazione	Verifica	Approvazione

Scala: **1:500**
 Formato: **970x594**
 Codice Pratica: **S221**
 Codice Elaborato: **ROT-D-T08**