


ZOOM 1  
Scala 1:1.000



ZOOM 2  
Scala 1:1.000



ZOOM 3  
Scala 1:1.000

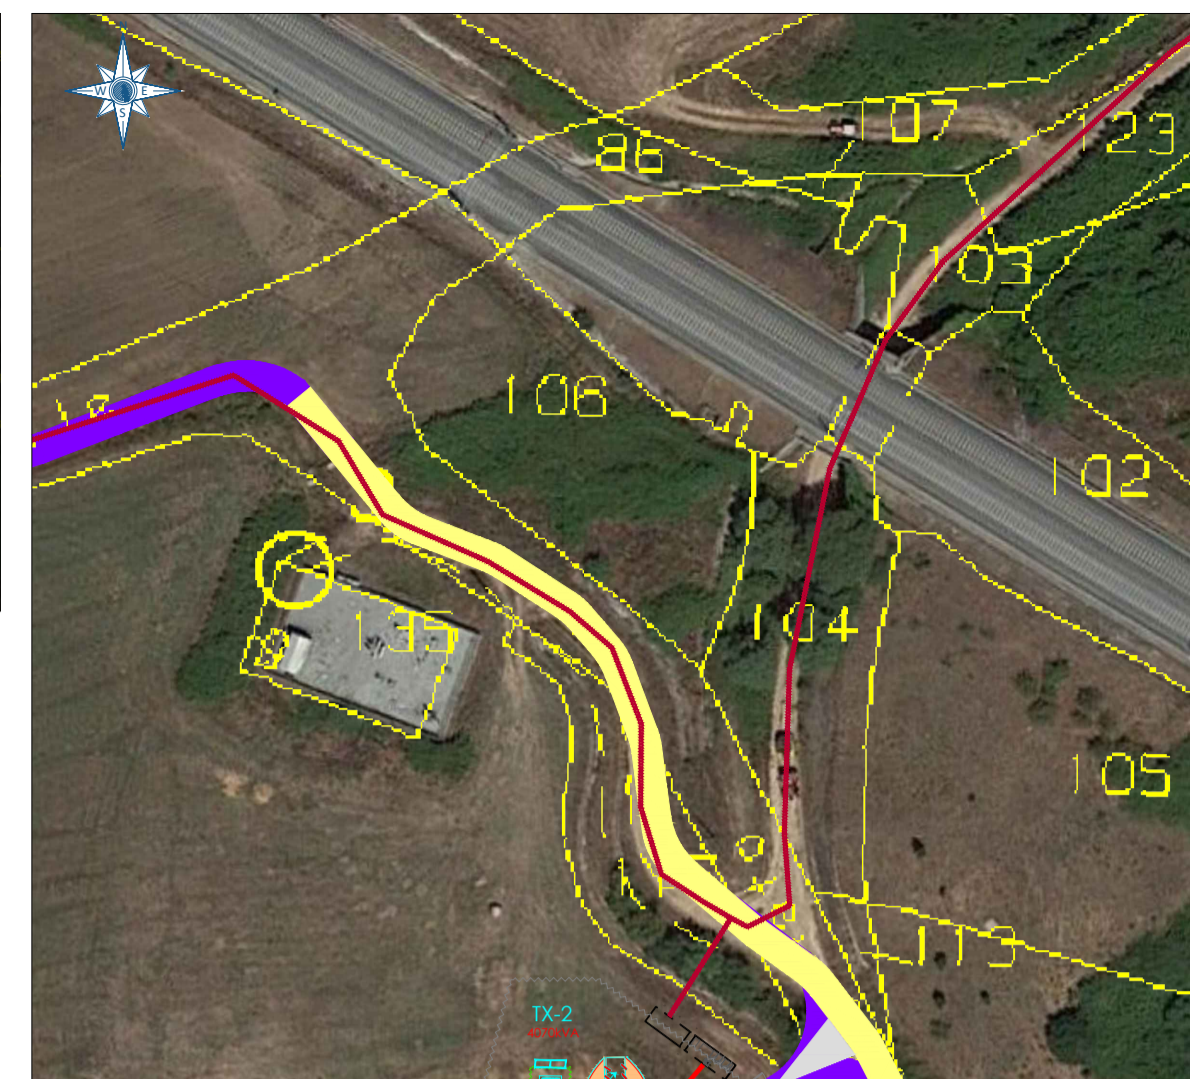


ZOOM 4  
Scala 1:1.000



ZOOM 5  
Scala 1:1.000



ZOOM 6  
Scala 1:1.000

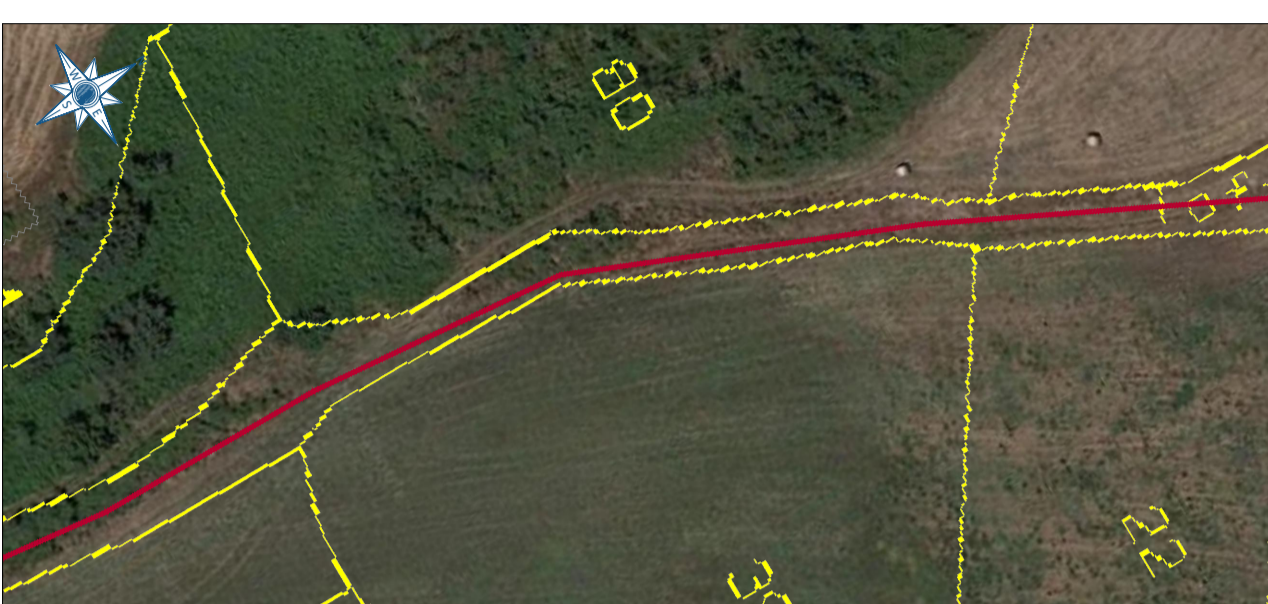

ZOOM 7  
Scala 1:1.000



ZOOM 8  
Scala 1:1.000



Connessione alla Cabina Primaria  
Scala 1:5.000

Comitente: **GRUPOTEC SOLAR ITALIA 15 SRL**

Via Statuto, 10 - 20121 Milano - Italy  
pec: grupotecsolaritalia4srl@legalmail.it

---

**PROCEDIMENTO VIA NAZIONALE**  
ai sensi degli artt. 23-24-25 del D.Lgs. 152/06 e s.m.i.

Denominazione progetto:  
**REALIZZAZIONE IMPIANTO FOTOVOLTAICO "GAVIGNANO"**  
Potenza di picco = 16.428,75 kWp

Sito nei **COMUNI DI GAVIGNANO (RM), PALIANO (FR) E ANAGNI (FR)**

Titolo elaborato:  
**Opere di rete per la connessione Cavidotto MT fino a Cabina Primaria**

Elaborato n. **TV11**      Scala - **Varie**

Responsabile Coordinamento e revisione progetto : Ing. Nicodemo Agostino TMBRI E FIRME:

Progettisti : Grupotec Solar Italia 15 s.r.l.

REV.	REDAZIONE:	CONTROLLO:	APPROVAZIONE:	DATA:	FIRMA/TIMBRO COMMITTENTE:
00	Maria Dolores Torregrosa	Ing. Nicodemo Agostino	Ing. Nicodemo Agostino	13/12/2021	
01	Maria Dolores Torregrosa	Ing. Nicodemo Agostino	Ing. Nicodemo Agostino	25/11/2022	
02					

**FLYREN**  
THE CENTRAL OF CLEAN ENERGY

Flyren Development S.r.l.  
Lungo Po Anselmi, 21 - 10152 Torino (TO)  
MI 011/8123575 - fax 011/8127528  
email: info@flyren.eu  
web: www.flyren.eu  
C.F./P. IVA n. 1206240010

This document is the property of GRUPOTEC Solar Italia 15 s.r.l. and is intended for the exclusive use of the client. It is not to be distributed, copied, or used for any other purpose without the written consent of GRUPOTEC Solar Italia 15 s.r.l. The design and construction of the project are subject to the necessary permits issued by GRUPOTEC.