



S: 1/50  
Cabina di consegna 1/2/3 RATZINGER, BERGOGLIO E WOJTLA

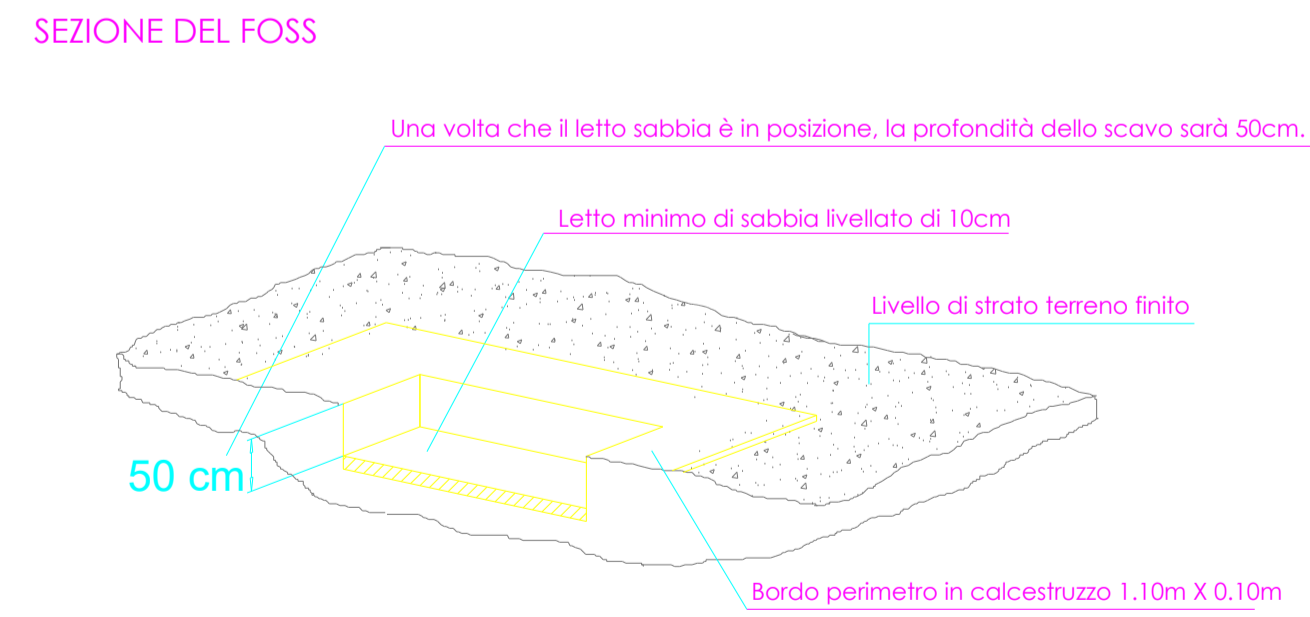

S: 1/50  
Foundation cabina di consegna 1/2/3 RATZINGER, BERGOGLIO E WOJTLA

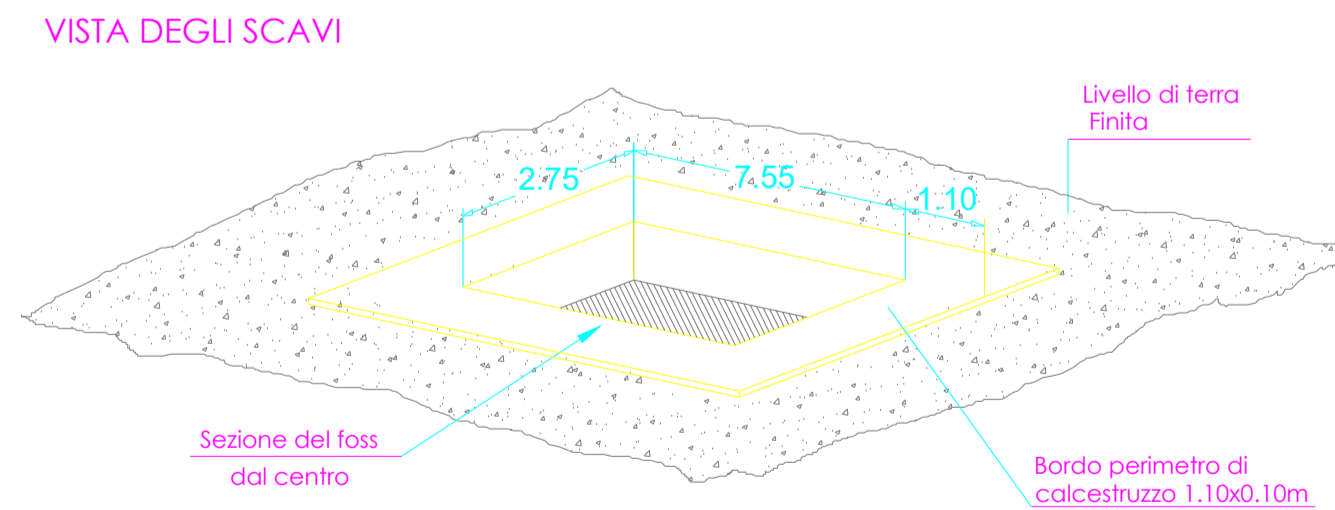


S: N/S

NOTA: QUESTA CONFIGURAZIONE SI APPLICA A IMPIANTI FV BECHERE PIETRINO E PAPA AMBROSI

NOTA: IL DESIGN FINALE SARÀ DEFINITO DURANTE LA FASE DI INGEGNERIA DETTAGLIATA.

Vasca di fondazione

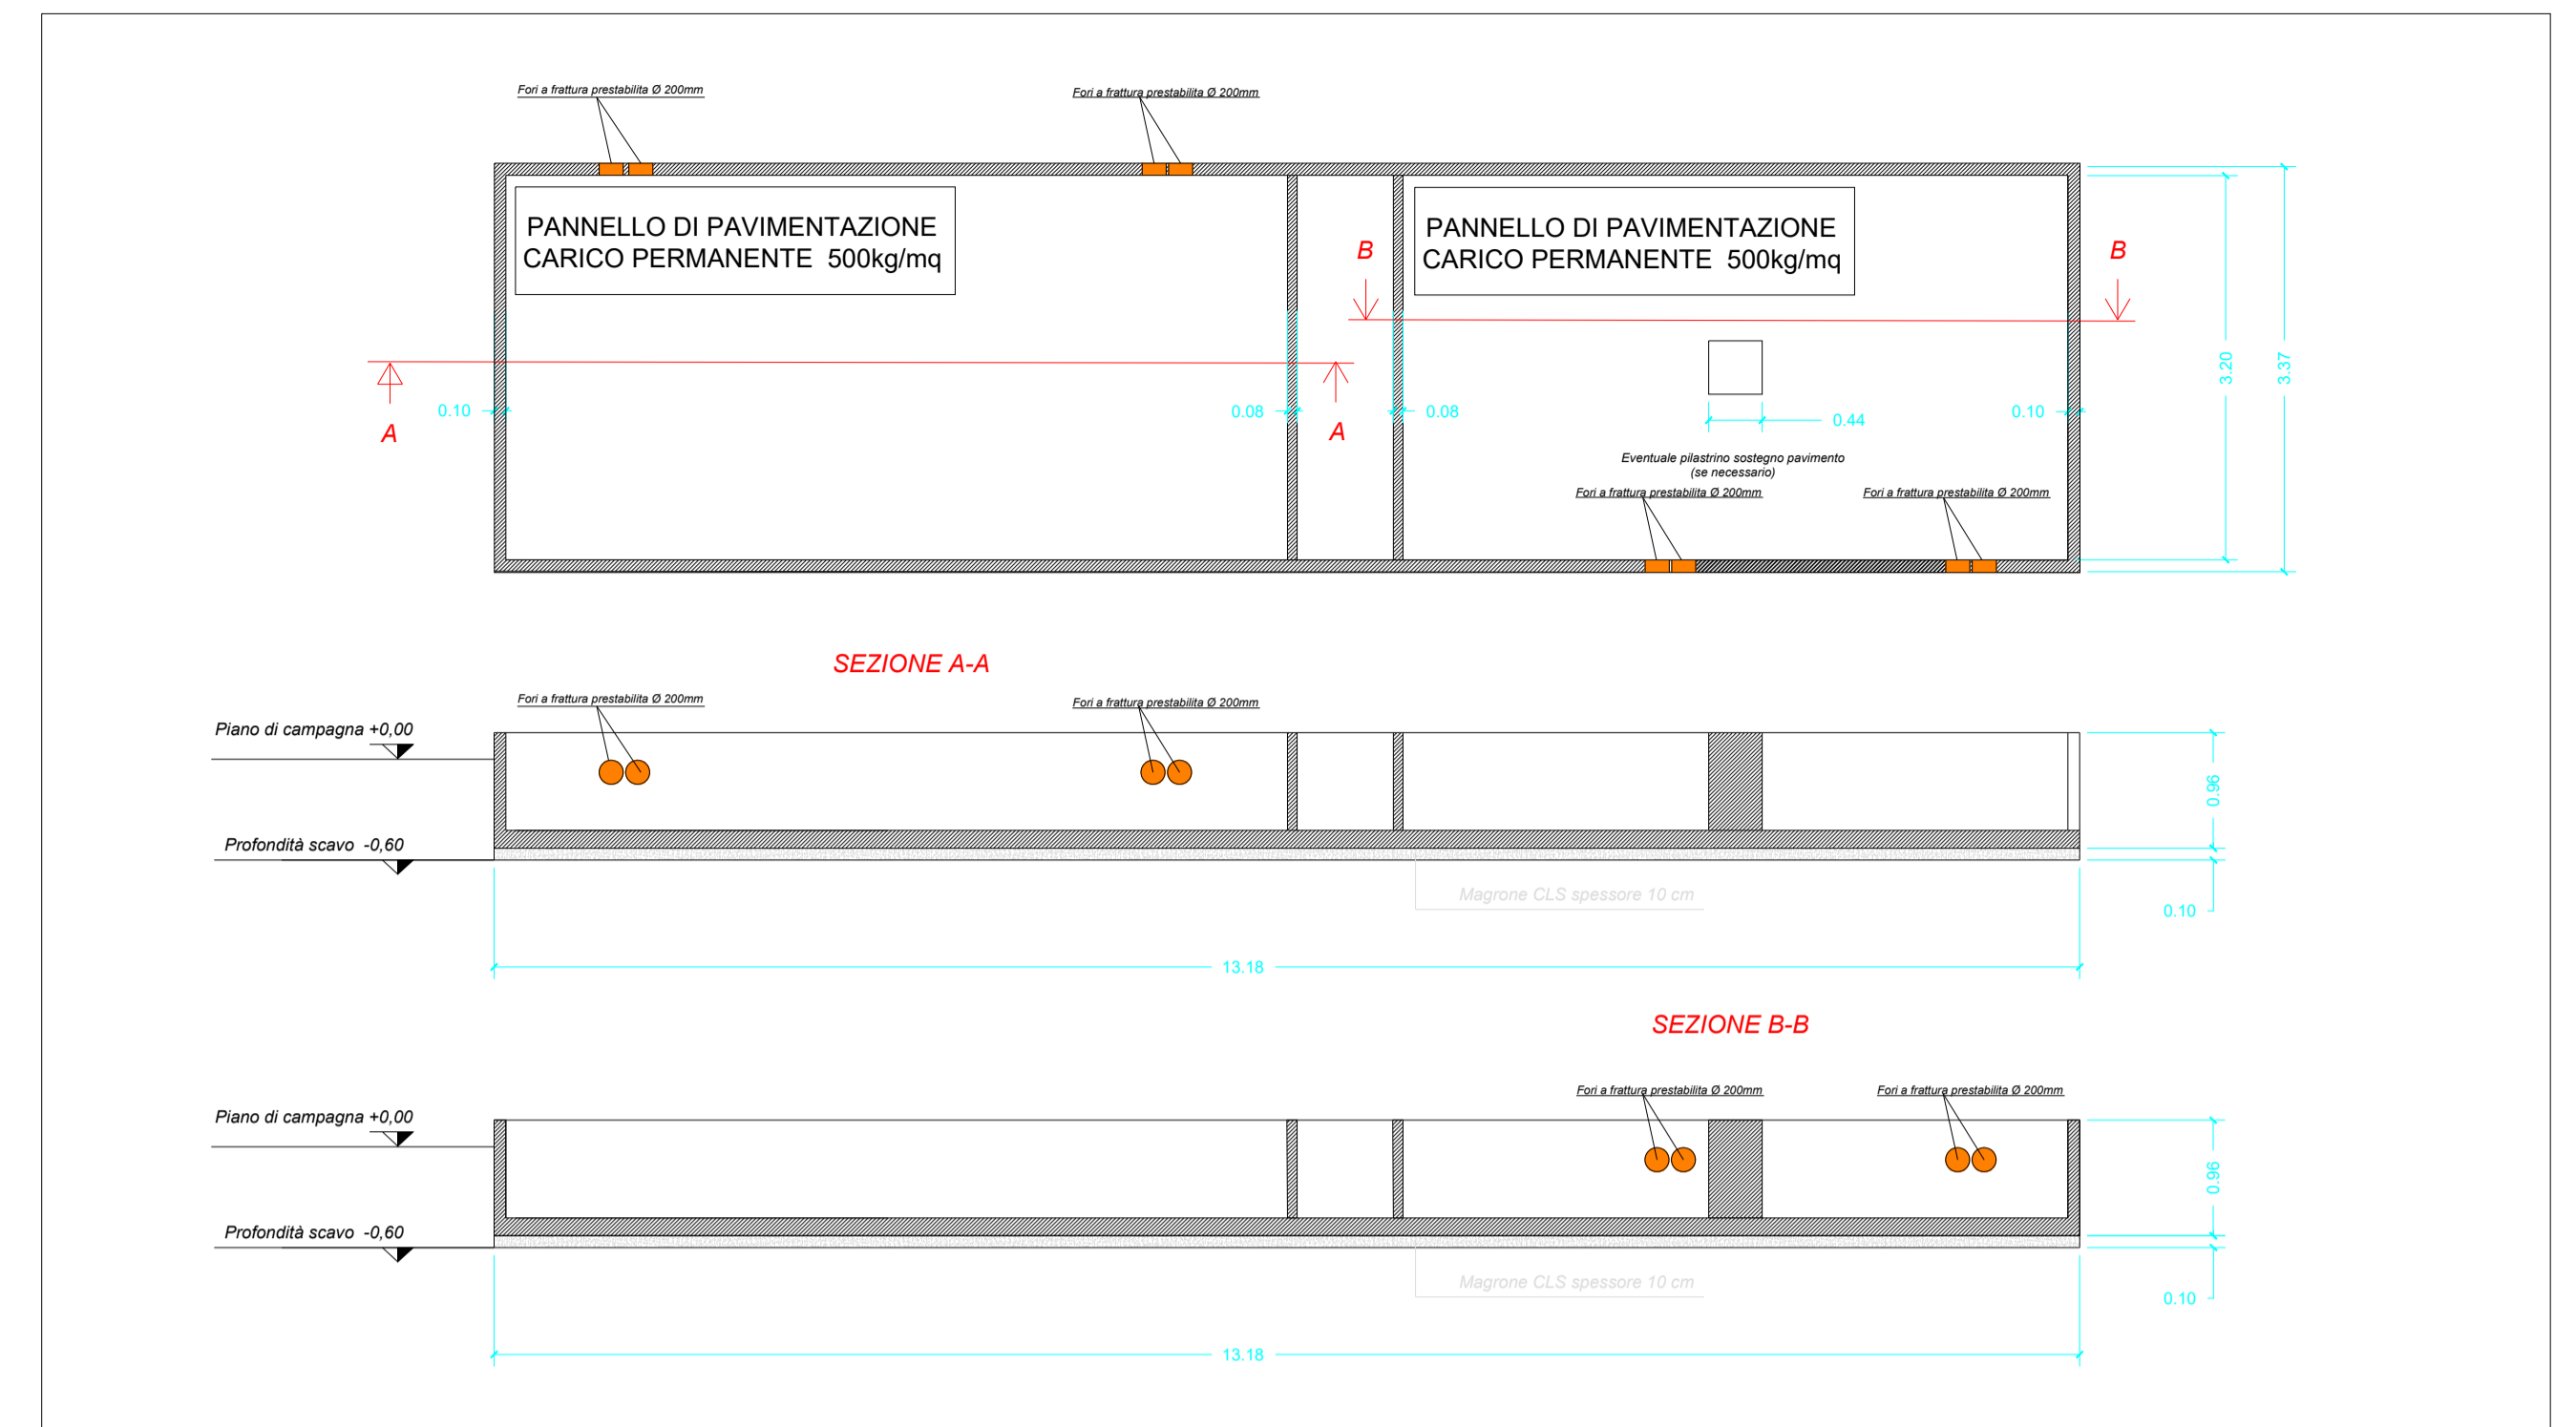

S: 1/60  
Cabina di consegna 1/2/3 RATZINGER, BERGOGLIO E WOJTLA



Comittente: **GRUPOTEC SOLAR ITALIA 15 SRL**  
Via Statuto, 10 - 20121 Milano - Italy  
pec: grupotecsolaritalia4srl@legalmail.it

**PROCEDIMENTO VIA NAZIONALE**  
ai sensi degli artt. 23-24-25 del D.Lgs. 152/06 e s.m.i.

Denominazione progetto: **REALIZZAZIONE IMPIANTO FOTOVOLTAICO "GAVIGNANO"**  
Potenza di picco = 16.428,75 kWp



Sito in: **COMUNI DI GAVIGNANO (RM), PALIANO (FR) E ANAGNI (FR)**  
Titolo elaborato: **Cabine di consegna T1, T2 e T3**  
Planimetria, prospetti e fondazioni

Elaborato n. **TV4** Scala - **Varie**  
Responsabile Coordinamento e revisione progetto: Ing. Nicodemo Agostino  
TMBRI E FIRME:  
Progettisti: Grupotec Solar Italia 15 s.r.l.

REV.	REDAZIONE:	CONTROLLO:	APPROVAZIONE:	DATA:	FIRMA/TIMBRO COMMITTENTE:
00	Maria Dolores Torregrosa	Ing. Nicodemo Agostino	Ing. Nicodemo Agostino	13/12/2021	
01	Maria Dolores Torregrosa	Ing. Nicodemo Agostino	Ing. Nicodemo Agostino	25/11/2022	
02					

**FLYREN**  
THE CULTURE OF CLEAN ENERGY  
Flyren Development S.r.l.  
Lungo Po Antenali, 21 - 10153 Torino (TO)  
Tel: 011/8123575 - fax: 011/8127528  
email: info@flyren.eu  
web: www.flyren.eu  
C.F./P. IVA n. 1206240010

This document is the exclusive property of GRUPOTEC. All rights in this document are reserved. The documents herein may not be distributed, modified, or used in any way without the prior written consent of GRUPOTEC. This document is intended for use by the recipient for the specific project mentioned in the header of this document. It is not to be used by any natural person or legal entity, that does not have the necessary permits issued by GRUPOTEC, for processing, construction, planning or installation.  
 To be printed in A1 size (841x594mm)