




Scala 1:4000

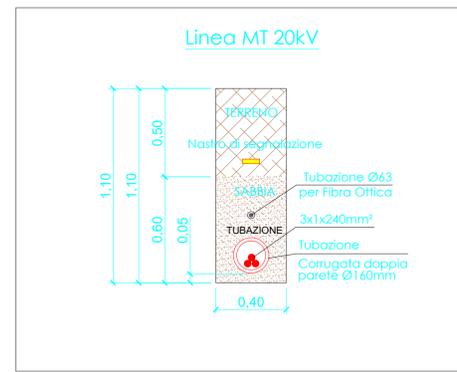


Particolari passaggio cavi di Media Tensione- scala 1:20

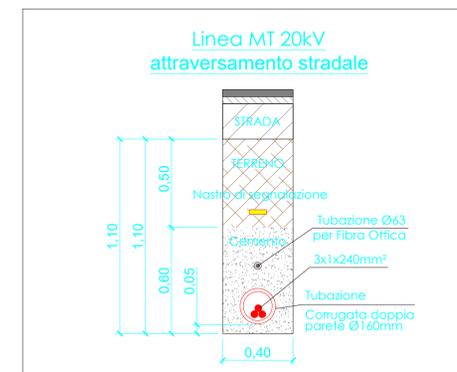

Particolari passaggio cavi di Media Tensione- scala 1:20

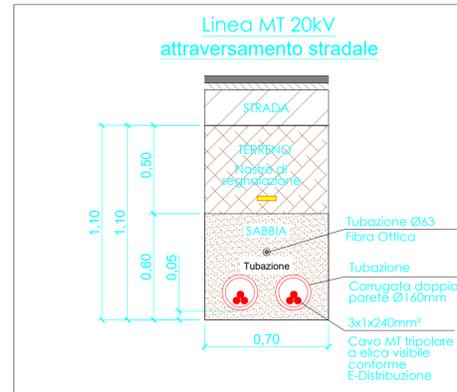

Particolari passaggio cavi di Media Tensione- scala 1:20

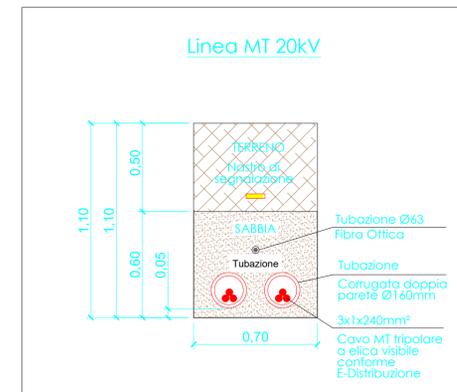


Particolari passaggio cavi di Media Tensione- scala 1:20


NOTA: I dettagli degli scavi possono variare in funzione della progettazione esecutiva delle opere

**LEGENDA**


- Moduli fotovoltaici
- Box Trasformatore MT/BT, compreso quadro elettrico BT ac e quadro MT
- Cabina di Utenza e di Consegn
- Cabina monitoraggio e deposito
- Scavi per cavidotti MT
- Scavi per cavidotti BT (AC e DC)
- Scavi per impianto IVCC
- Percorsi interni
- Recinzione perimetrale
- Confine del sito di impianto
- Telecamere di videosorveglianza

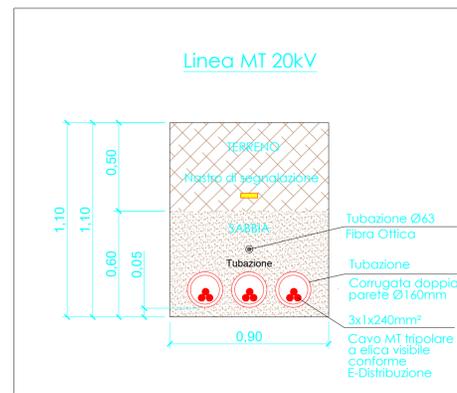

Particolari passaggio cavi di Media Tensione- scala 1:20

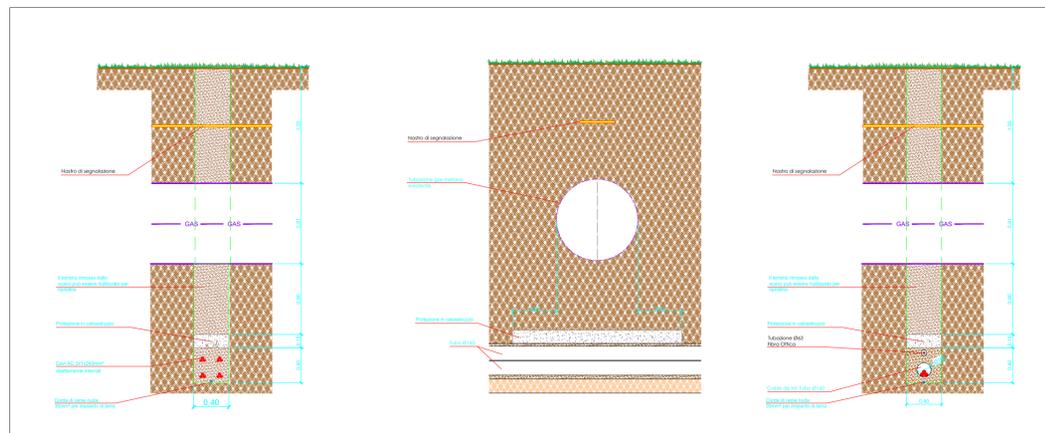

Particolare passaggio cavi MT/BT sotto il Metalonotito Scala:1:40

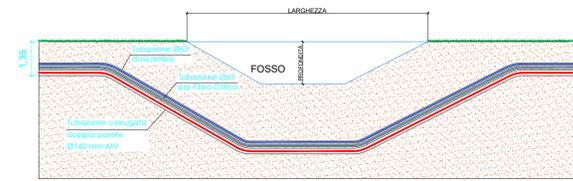

Particolare T Attraversamento teleguidato Senza scala

Comittente: **GRUPOTEC SOLAR ITALIA 15 SRL**

Via Statuto, 10 - 20121 Milano - Italy  
pec: grupotecsolaritalia4srl@legalmail.it

---

**PROCEDIMENTO VIA NAZIONALE**  
ai sensi degli artt. 23-24-25 del D.Lgs. 152/06 e s.m.i.

Denominazione progetto:  
**REALIZZAZIONE IMPIANTO FOTOVOLTAICO "GAVIGNANO"**  
Potenza di picco = 16.428,75 kWp

Sito in:  
**COMUNI DI GAVIGNANO (RM), PALIANO (FR) E ANAGNI (FR)**

Titolo elaborato:  
**Scavi per cavidotti - Pianta e Sezioni**

Elaborato n. **TV7**

Scala - **Varie**

Responsabile Coordinamento e revisione progetto : Ing. Nicodemo Agostino TMBRI E FIRME:

Progettisti : Grupotec Solar Italia s.r.l.

Collaboratori : -

REV.	REDAZIONE:	CONTROLLO:	APPROVAZIONE :	DATA:	FIRMA/TIMBRO COMMITTENTE:
00	Maria Dolores Torregrosa	Ing. Nicodemo Agostino	Ing. Nicodemo Agostino	13/12/2021	
01	Maria Dolores Torregrosa	Ing. Nicodemo Agostino	Ing. Nicodemo Agostino	25/11/2022	
02					

**FLYREN**  
THE CULTURE OF CLEAN ENERGY

Flyren Development S.r.l.  
Lungo Po Anonelli, 21 - 10152 Torino (TO)  
Tel: 011/8123575 - fax: 011/8127528  
email: info@flyren.eu  
web: www.flyren.eu  
C.F./P. IVA n. 1206240010