



ID AEROGENERATORE	STIMA SUPERFICI INTERVENTI IRREVERSIBILI		STIMA SUPERFICI INTERVENTI REVERSIBILI				
	SUPERFICIE FONDAZIONE AEROGENERATORE [mq]	SUPERFICIE FONDAZIONE SSEU [mq]	INTERVENTI IN FASE DI REALIZZAZIONE		INTERVENTI IN FASE DI ESERCIZIO		
			SUPERFICIE PIAZZOLA TEMPORANEA PER AEROGENERATORE [mq]	SUPERFICIE ADEGUAMENTI TEMPORANEI PER L'ACCESSO E AREE DI MANOVRA PER AEROGENERATORE [mq]	SUPERFICIE ADEGUAMENTI TEMPORANEI ALLA VIABILITA' [mq]	SUPERFICIE NUOVA VIABILITA' PER AEROGENERATORE [mq]	SUPERFICIE VIABILITA' ESISTENTE DA ADEGUARE [mq]
SM01	729,0		4276,0	1494,6		1131,3	1060,0
SM02	729,0		4564,4	1494,6		1131,3	824,4
SM03	729,0		3747,4	1494,6		1042,9	888,2
SM04	729,0		4162,0	1494,6		1131,3	2058,2
SM05	729,0		5190,1	546,0		1131,3	1115,2
SM06	729,0		4060,0	447,9	1738,4	969,0	1044,6
SM07	729,0	153,0	4026,1	232,0		1131,3	861,0
SM08	729,0		4334,3	235,4		1131,3	928,8
SR06	729,0		4026,0	262,5		969,0	848,5
SR07	729,0		4087,4	1494,6		1150,9	1764,0
SR08	729,0		4201,7	489,4		831,8	1195,1
SR09	729,0		4695,8	281,3	1738,4	1179,7	1519,9
Totale	8019,0	153,0	4695,8	5546,3	1738,4	5128,2	2442,7

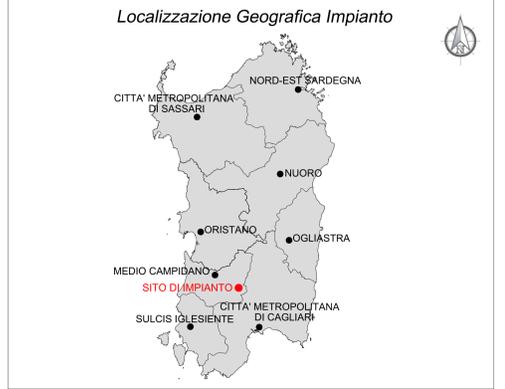

Legenda

- Intervento irreversibile: Fondazione aerogeneratore e fondazione SSEU
- Intervento reversibile in fase di realizzazione: Piazzole temporanee, Adeguamenti temporanei per l'accesso e aree di manovra
- Intervento reversibile in fase di esercizio: Piazzole definitive, Viabilità di nuova realizzazione
- Intervento reversibile in fase di esercizio: Viabilità esistente da adeguare
- Viabilità esistente

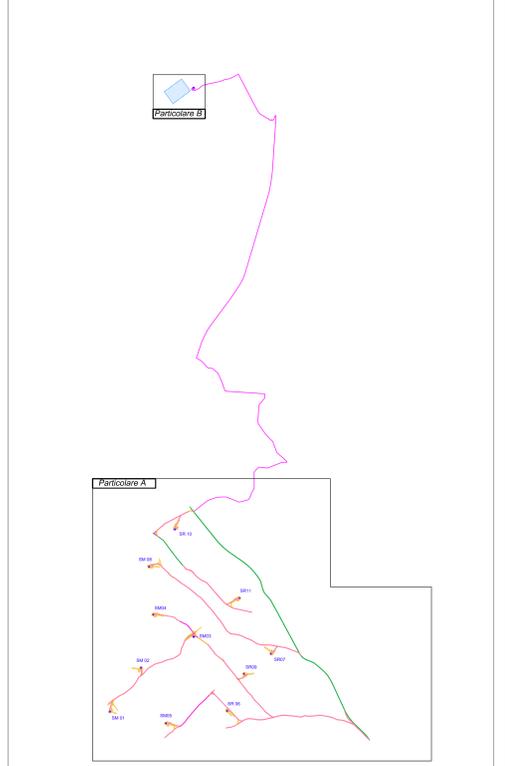

REGIONE SARDEGNA
 Provincia del Medio Campidano (VS)

COMUNI DI SAMASSI E SERRENTI

1	EMISSIONE PER INTEGRAZIONI MTE	11/11/22	PISTOLINI M.	FURNO C.	MASTASI A.
0	EMISSIONE PER COMMENTI	04/11/22	ANTEX	FURNO C.	MASTASI A.
REV:	DESCRIZIONE	DATA	REDACTO	CONTROL	APPROV.

Contributante:
SORGENTIA RENEWABLES S.R.L.

Indirizzo: Via Jentica, 16 - Loc. Bivellere - 06100 Stroncone (SR) Tel. 0531-1663409
 P.I. 04500500549 - PEC: sorgentia.renewables@easymail.it
 www.sorgentia.com - www.antonexgroup.it

Progetto:
PARCO EOLICO DI "SAMASSI - SERRENTI"

Autore:
PLANIMETRIA DELLE SUPERFICI DI SUOLO OCCUPATE DALL'IMPIANTO

Scala: IND. Nome DIR./FILE: C20010505-PO-PL-34-01 Alargato: 1/1 F. Sc.: A0 Livello: **DEFINITIVO**

Autore: **Dott. Ing. Cesare Furno**
 Ordine degli Ingegneri della Provincia di Cagliari n° 6130 sez. A

È presente documento di proprietà della ANTEX GROUP s.r.l.
 È vietata la ristampa o l'uso senza permesso scritto del soggetto.
 La società assume i propri rischi e i propri oneri.