



REC 14, Comune di Samassi, Foglio 14, Particella 466, Categoria catastale D/10
Distanza dall'aerogeneratore più vicino SM03 pari a 290m



REC 31, Comune di Serrenti, Foglio 16, Particella 638, Categoria catastale A/4
Distanza dall'aerogeneratore più vicino SR07 pari a 678m



REC 32, Comune di Serrenti, Foglio 3, Particella 450, Categoria catastale D/10
Distanza dall'aerogeneratore più vicino SM08 pari a 466m



REC 34, Comune di Serrenti, Foglio 3, Particella 554 e 453, Categoria catastale D/10
Distanza dall'aerogeneratore più vicino SM08 pari a 514m



REC 35, Comune di Serrenti, Foglio 3, Particella 455, Categoria catastale D/10
Distanza dall'aerogeneratore più vicino SM08 pari a 545m



REC 38, Comune di Samassi, Foglio 4, Particella 96, Categoria catastale A/4
Distanza dall'aerogeneratore più vicino SR11 pari a 491m




REC 48, Comune di Samassi, Foglio 4, Particella 476, Categoria catastale D/10
Distanza dall'aerogeneratore più vicino SM08 pari a 677m



REC 49, Comune di Samassi, Foglio 4, Particella 476, Categoria catastale A/2
Distanza dall'aerogeneratore più vicino SM08 pari a 672m



REC 50, Comune di Samassi, Foglio 4, Particella 478, Categoria catastale D/10
Distanza dall'aerogeneratore più vicino SM08 pari a 682m

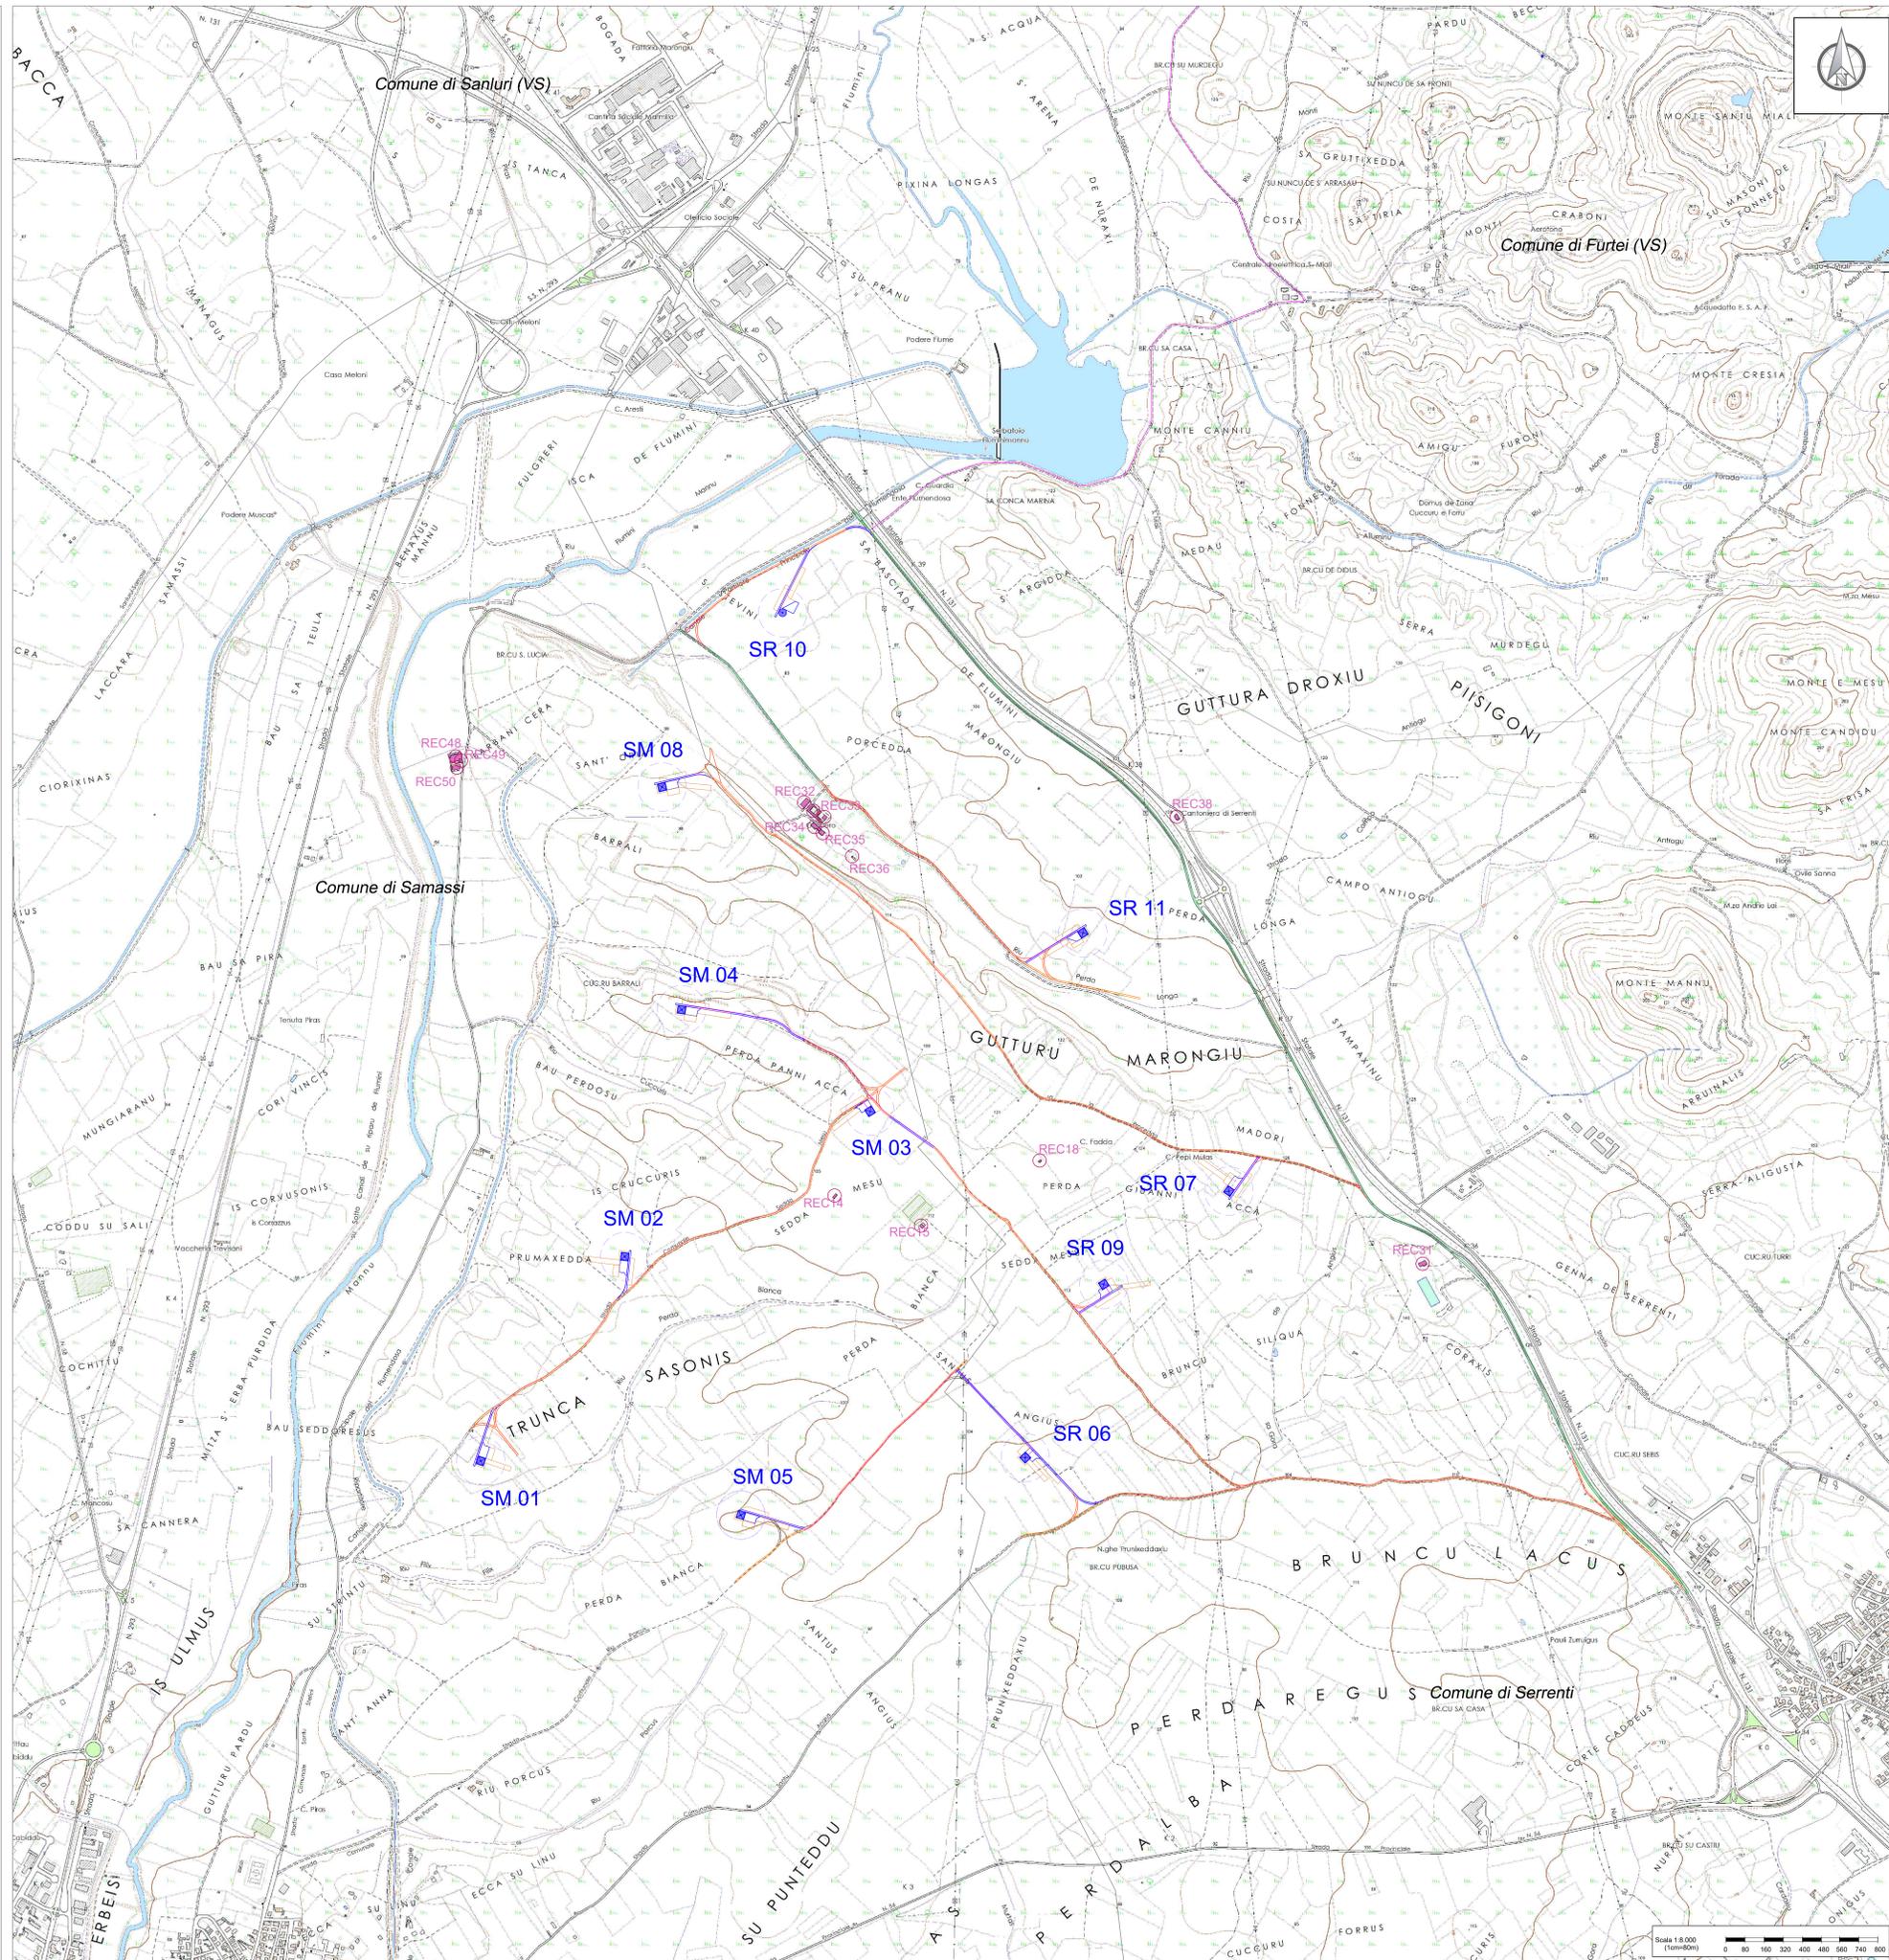

Legenda

- Confini provinciali
- Confini comunali
- Aerogeneratore: Fondazione, Piazzola definitiva, Sorvolo
- Piazzola temporanea
- Caviodotto MT
- Viabilità esistente
- Viabilità esistente da adeguare
- Adeguamenti temporanei alla viabilità
- Nuova viabilità

Fonte CTR 10K: <http://www.sardegnaopereale.it/areemetiche/cartatecnica regionale/>
Fogli CTR:
547030 547040 547070
547080 547110 547120

ID. RECETTORE	COMUNE	FOGLIO	P.LLE	CATEGORIA CATASTALE	WTG PIU' VICINA	DISTANZA DALLA WTG PIU' VICINA[m]
REC 14	SAMASSI	14	466	D/10	SM03	298
REC 15	SAMASSI	14	458	C/2	SM03	414
REC 18	SERRENTI	15	371	C/2	SR09	462
REC 31	SERRENTI	16	438	A/4	SR07	678
REC 32	SERRENTI	3	450	D/10	SM08	466
REC 33	SERRENTI	3	126	C/2	SM08	492
REC 34	SERRENTI	3	554-453	D/10	SM08	514
REC 35	SERRENTI	3	455	D/10	SM08	545
REC 36	SERRENTI	9	311	C/2	SM08	675
REC 38	SERRENTI	4	96	A/4	SR11	491
REC 48	SAMASSI	4	475	D/10	SM08	677
REC 49	SAMASSI	4	476	A/2	SM08	672
REC 50	SAMASSI	4	478	D/10	SM08	682

Nota bene: L'elenco soprastante enumera gli edifici presenti all'interno del raggio di 700m da ogni aerogeneratore (Delib.G.R. SR 90) regolarmente censiti negli elenchi del catasto urbano dei comuni di Samassi e Serrenti. Non sono considerati recettori sensibili i fabbricati con categoria catastale C/2, in quanto magazzini e locali di deposito.

REGIONE SARDEGNA
Provincia del Medio Campidano (VS)

COMUNI DI SAMASSI E SERRENTI



1	EMISSIONE PER INTEGRAZIONI MTE	11/11/22	PROTOLIV M.	FURNO C.	MASTASI A.
0	EMISSIONE PER COMMENTI	04/11/22	PROTOLIV M.	FURNO C.	MASTASI A.
REV:	DESCRIZIONE	DATA	REDATTO	CONTROL.	APPROV.

Comitente:

SORGENTIA RENEWABLES S.R.L.

Sede legale in Via Agostini Alessandrini, 4, 20146, Milano (MI)
Sede operativa in Via Agostini Alessandrini, 4, 20146, Milano (MI)
Società al Registro Imprese di Cagliari n. 15350050969 - P.E.C. sorgentia.renewables@legalmail.it

Progetto:

PARCO EOLICO DI "SAMASSI - SERRENTI"

Revista:

INQUADRAMENTO IMPIANTO EOLICO RISPETTO AI RECETTORI

Scale:

Nome DIS/FILE:	Allegato:	F. Sc.	Usato:
C20010505-VA-PL-17-01	1/1	A0	DEFINITIVO

Il presente documento è di proprietà della ANTEX GROUP S.p.A.
E' vietata la ristampa o l'uso in qualsiasi modo senza il permesso scritto dalla società.
La società tiene a proprio onore e rigore il segreto.