PARTICOLARE A
TESTA PALO

PARTICOLARE B
ANCORAGGIO PALO + POZZETTO

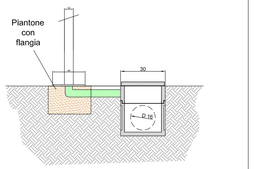

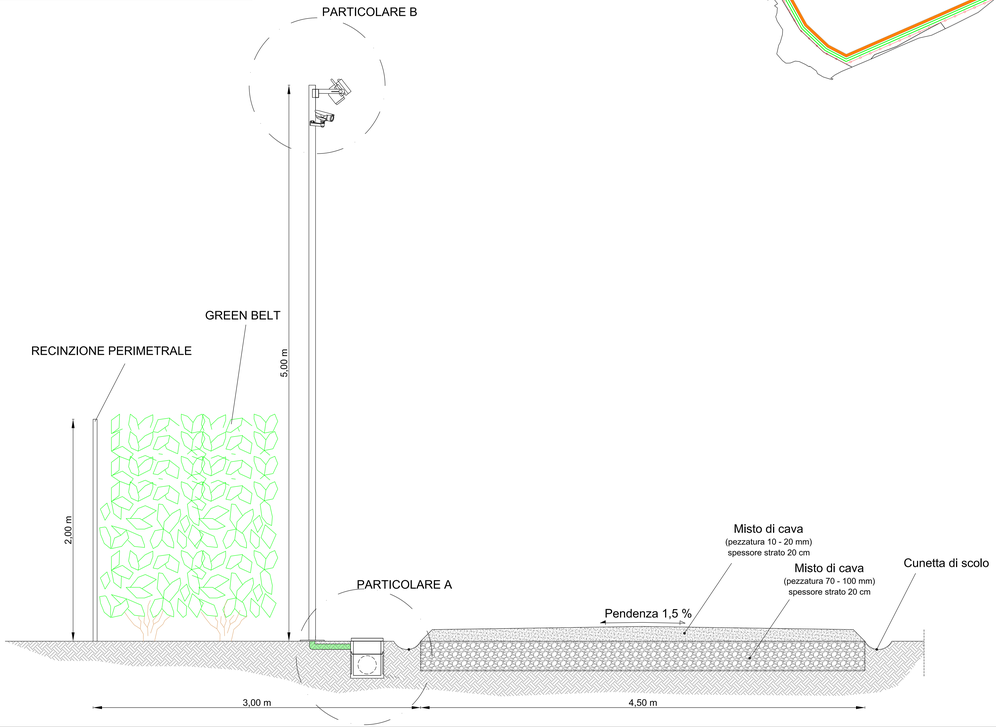

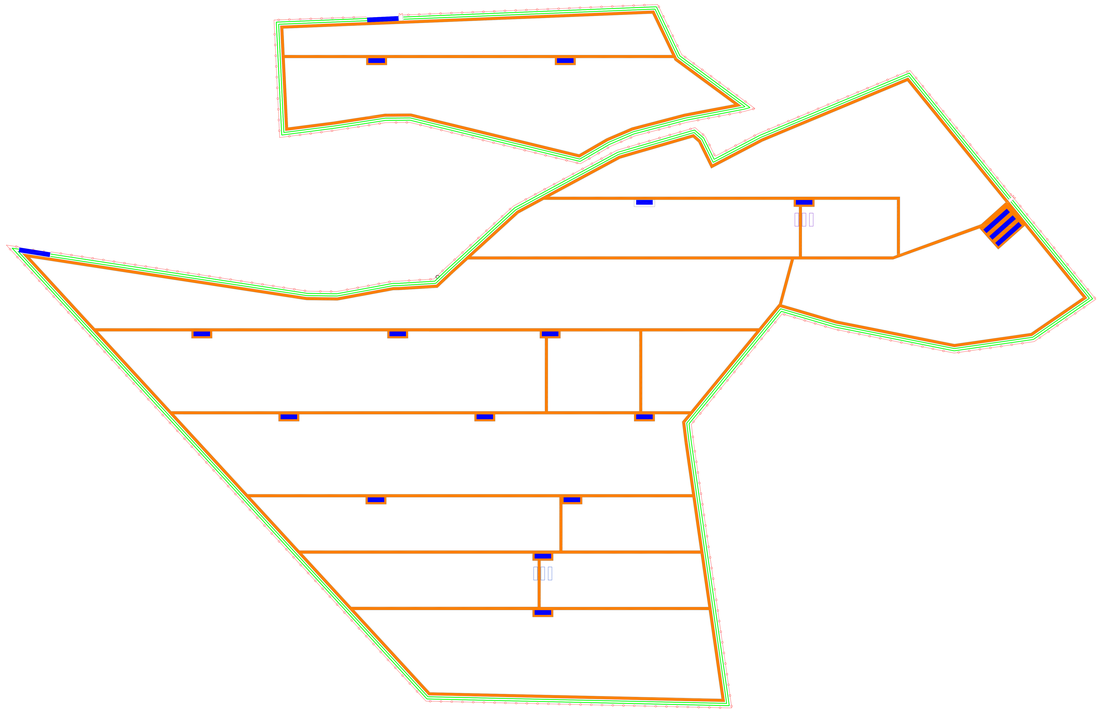

DESCRIZIONE	QUANTITA'	DETTAGLIO
Inverter I1-I2	5,746 MWp	
Inverter I3-I4	5,746 MWp	
Inverter I5-I6	5,746 MWp	
Inverter I7-I8	5,746 MWp	
Inverter I9-I10	5,746 MWp	
Inverter I11-I12	5,746 MWp	
Inverter I13-I14	5,746 MWp	
Inverter I15-I16	5,746 MWp	
Inverter I17-I18	5,746 MWp	
Inverter I19-I20	5,746 MWp	
Inverter stations	5,746 MWp	
Cabina di raccolta e controllo	2	
Magazzino	5	
Ingresso	3 (+ 4)	
Recinzione	6.710 m (+4.941 m)	
Opera di mitigazione	6.710 m	

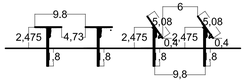

PROVINCIA DI AGRIGENTO | PROVINCIA DI CALTANISETTA | COMUNE DI CAMMARATA | COMUNE DI VALLELUNGA PRATAMENO | REGIONE SICILIANA

PROGETTO PER LA REALIZZAZIONE DI UN IMPIANTO AGRIVOLTAICO

NEL COMUNE DI CAMMARATA (AG) E
NEL COMUNE DI VALLELUNGA PRATAMENO (CL)

Potenza massima di picco: 57.462 kWp
Potenza massima di immissione: 50.000 kW

ELABORATI PROGETTUALI

CODICE ELABORATO	TITOLO ELABORATO
AF.Tav10	*LAYOUT VIABILITA' RECINZIONE, ILLUMINAZIONE E VIDEOSORVAGLIANZA*

COMMITTENTE

ILOS
INE Montoni Vecchio S.r.l.
Piazza di Sant'Anastasia, 00186 Roma
P.IVA 16232631008

INE Montoni Vecchio Srl
Piazza di Sant'Anastasia 2 00186 Roma
P.IVA 16232631008
Firmato digitalmente

PROGETTAZIONE

2A SINERGY s.r.l. s.b.
Piazza Giuseppe Verdi 6
92100 Sciacca
Tel. 0925 84 203
P.IVA 02286670794

Progettista: Ing. Enrico Gabbello

ORDINE DEGLI INGEGNERI DELLA PROVINCIA DI AGRIGENTO
Dott. Ing. Enrico Gabbello
Settore: A - Civile e Ambientale
Sez. A - n. 7601

ENTI

DATA: APRILE 2022 | SCALA: n.a. | FORMATO CARTA: A1