

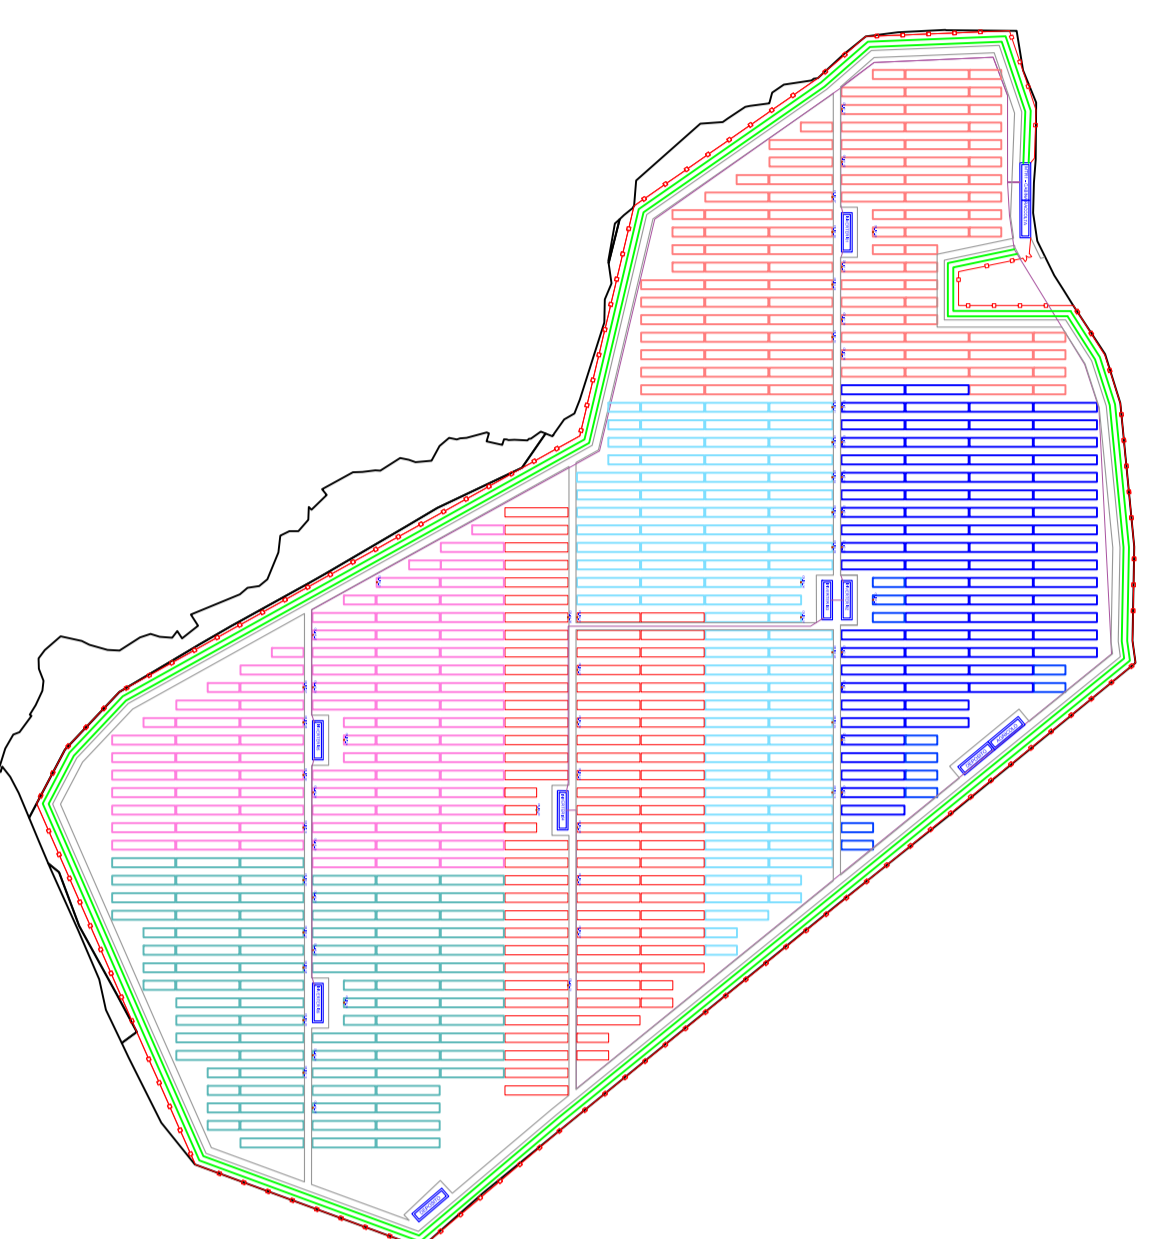


DESCRIZIONE	QUANTITÀ	DETTAGLIO
Cabina di raccolta e controllo	2	
Magazzino	5	
Ingresso	3 (+4)	
Recinzione	6,710 m (+4,941 m)	
Opere di mitigazione	6,710 m	




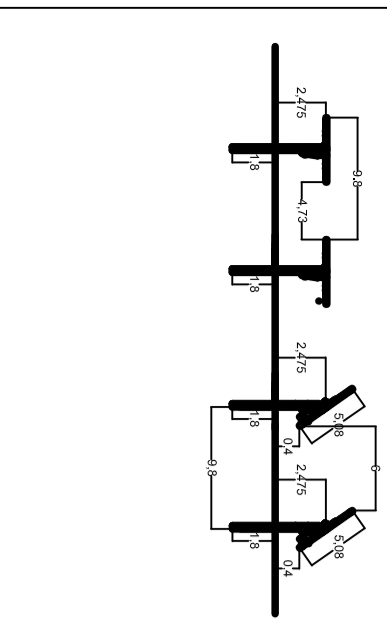

CABINA DI RACCOLTA E CONTROLLO

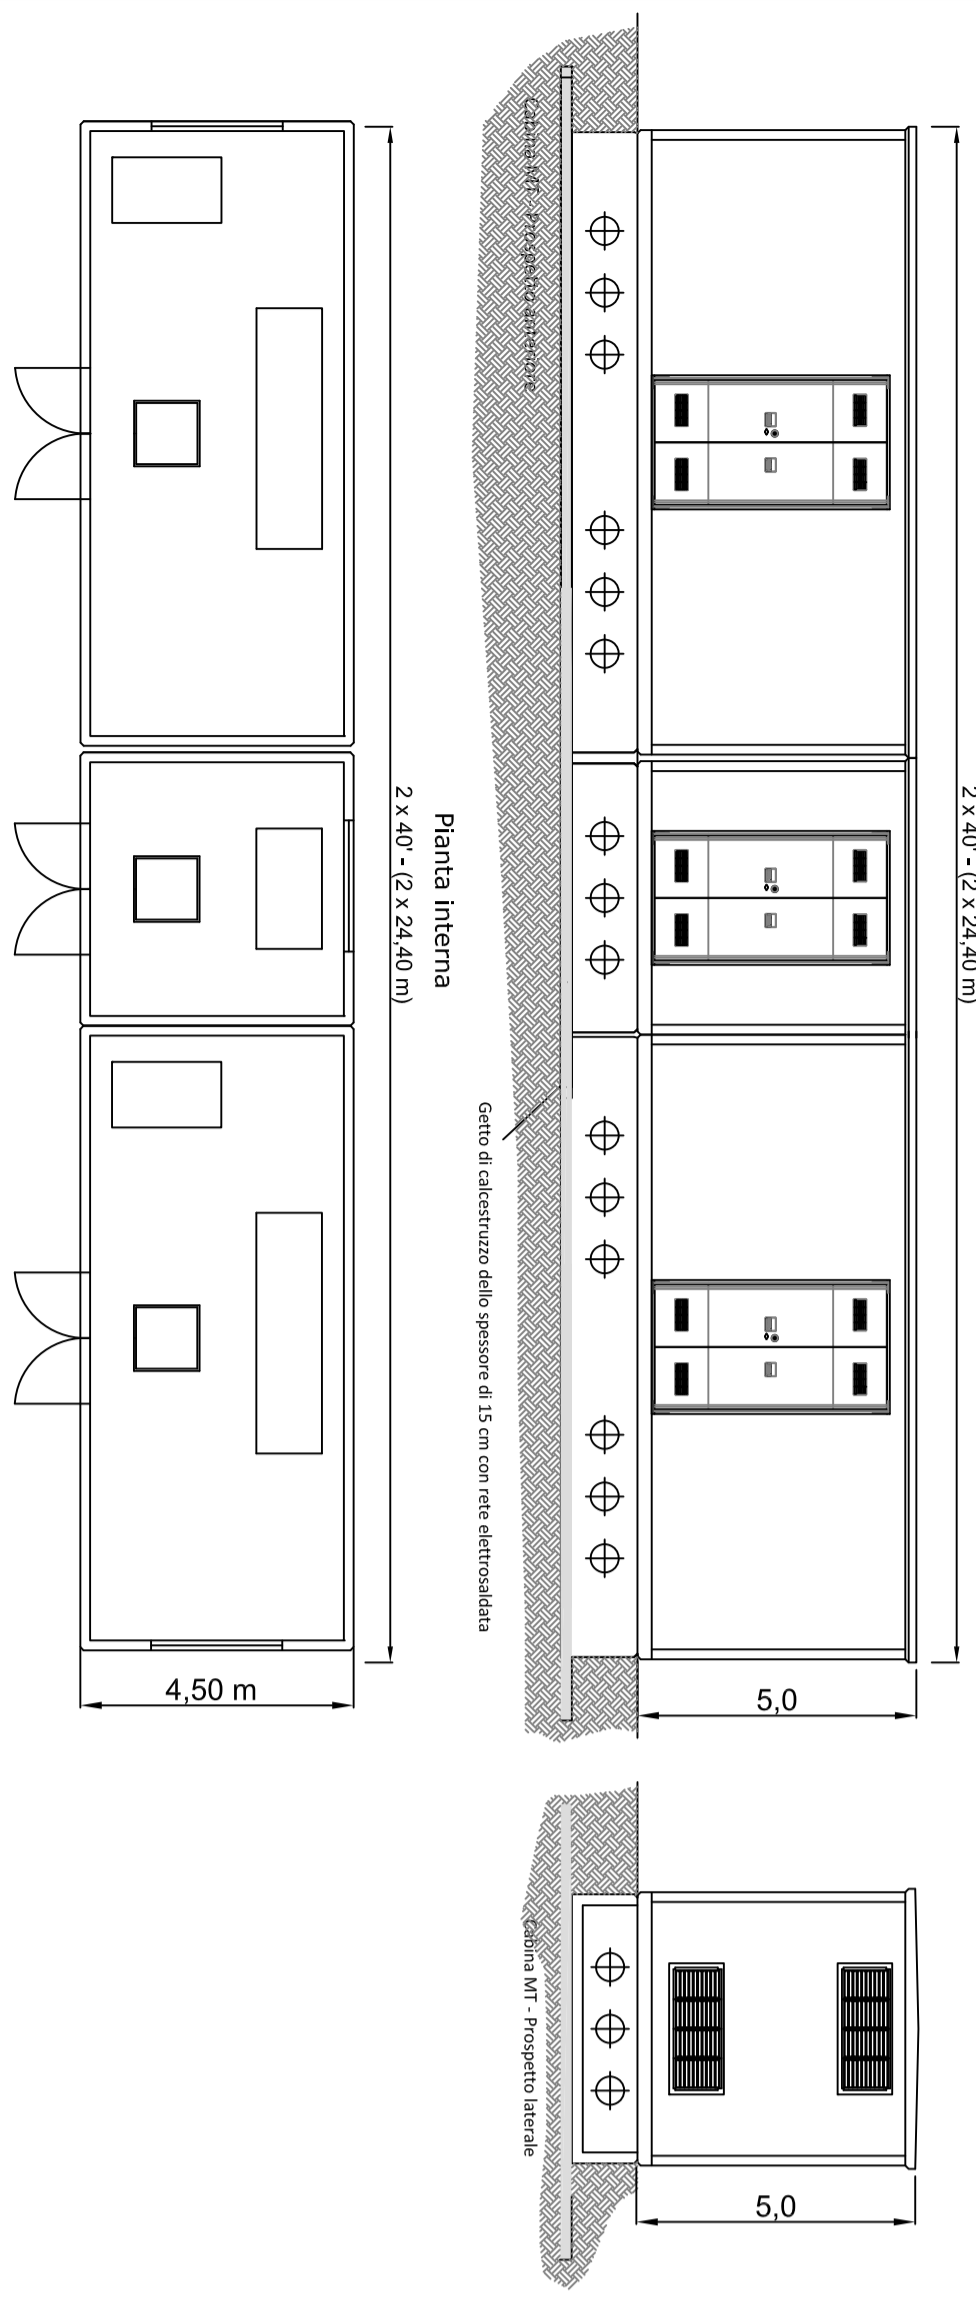

INVERTER STATION

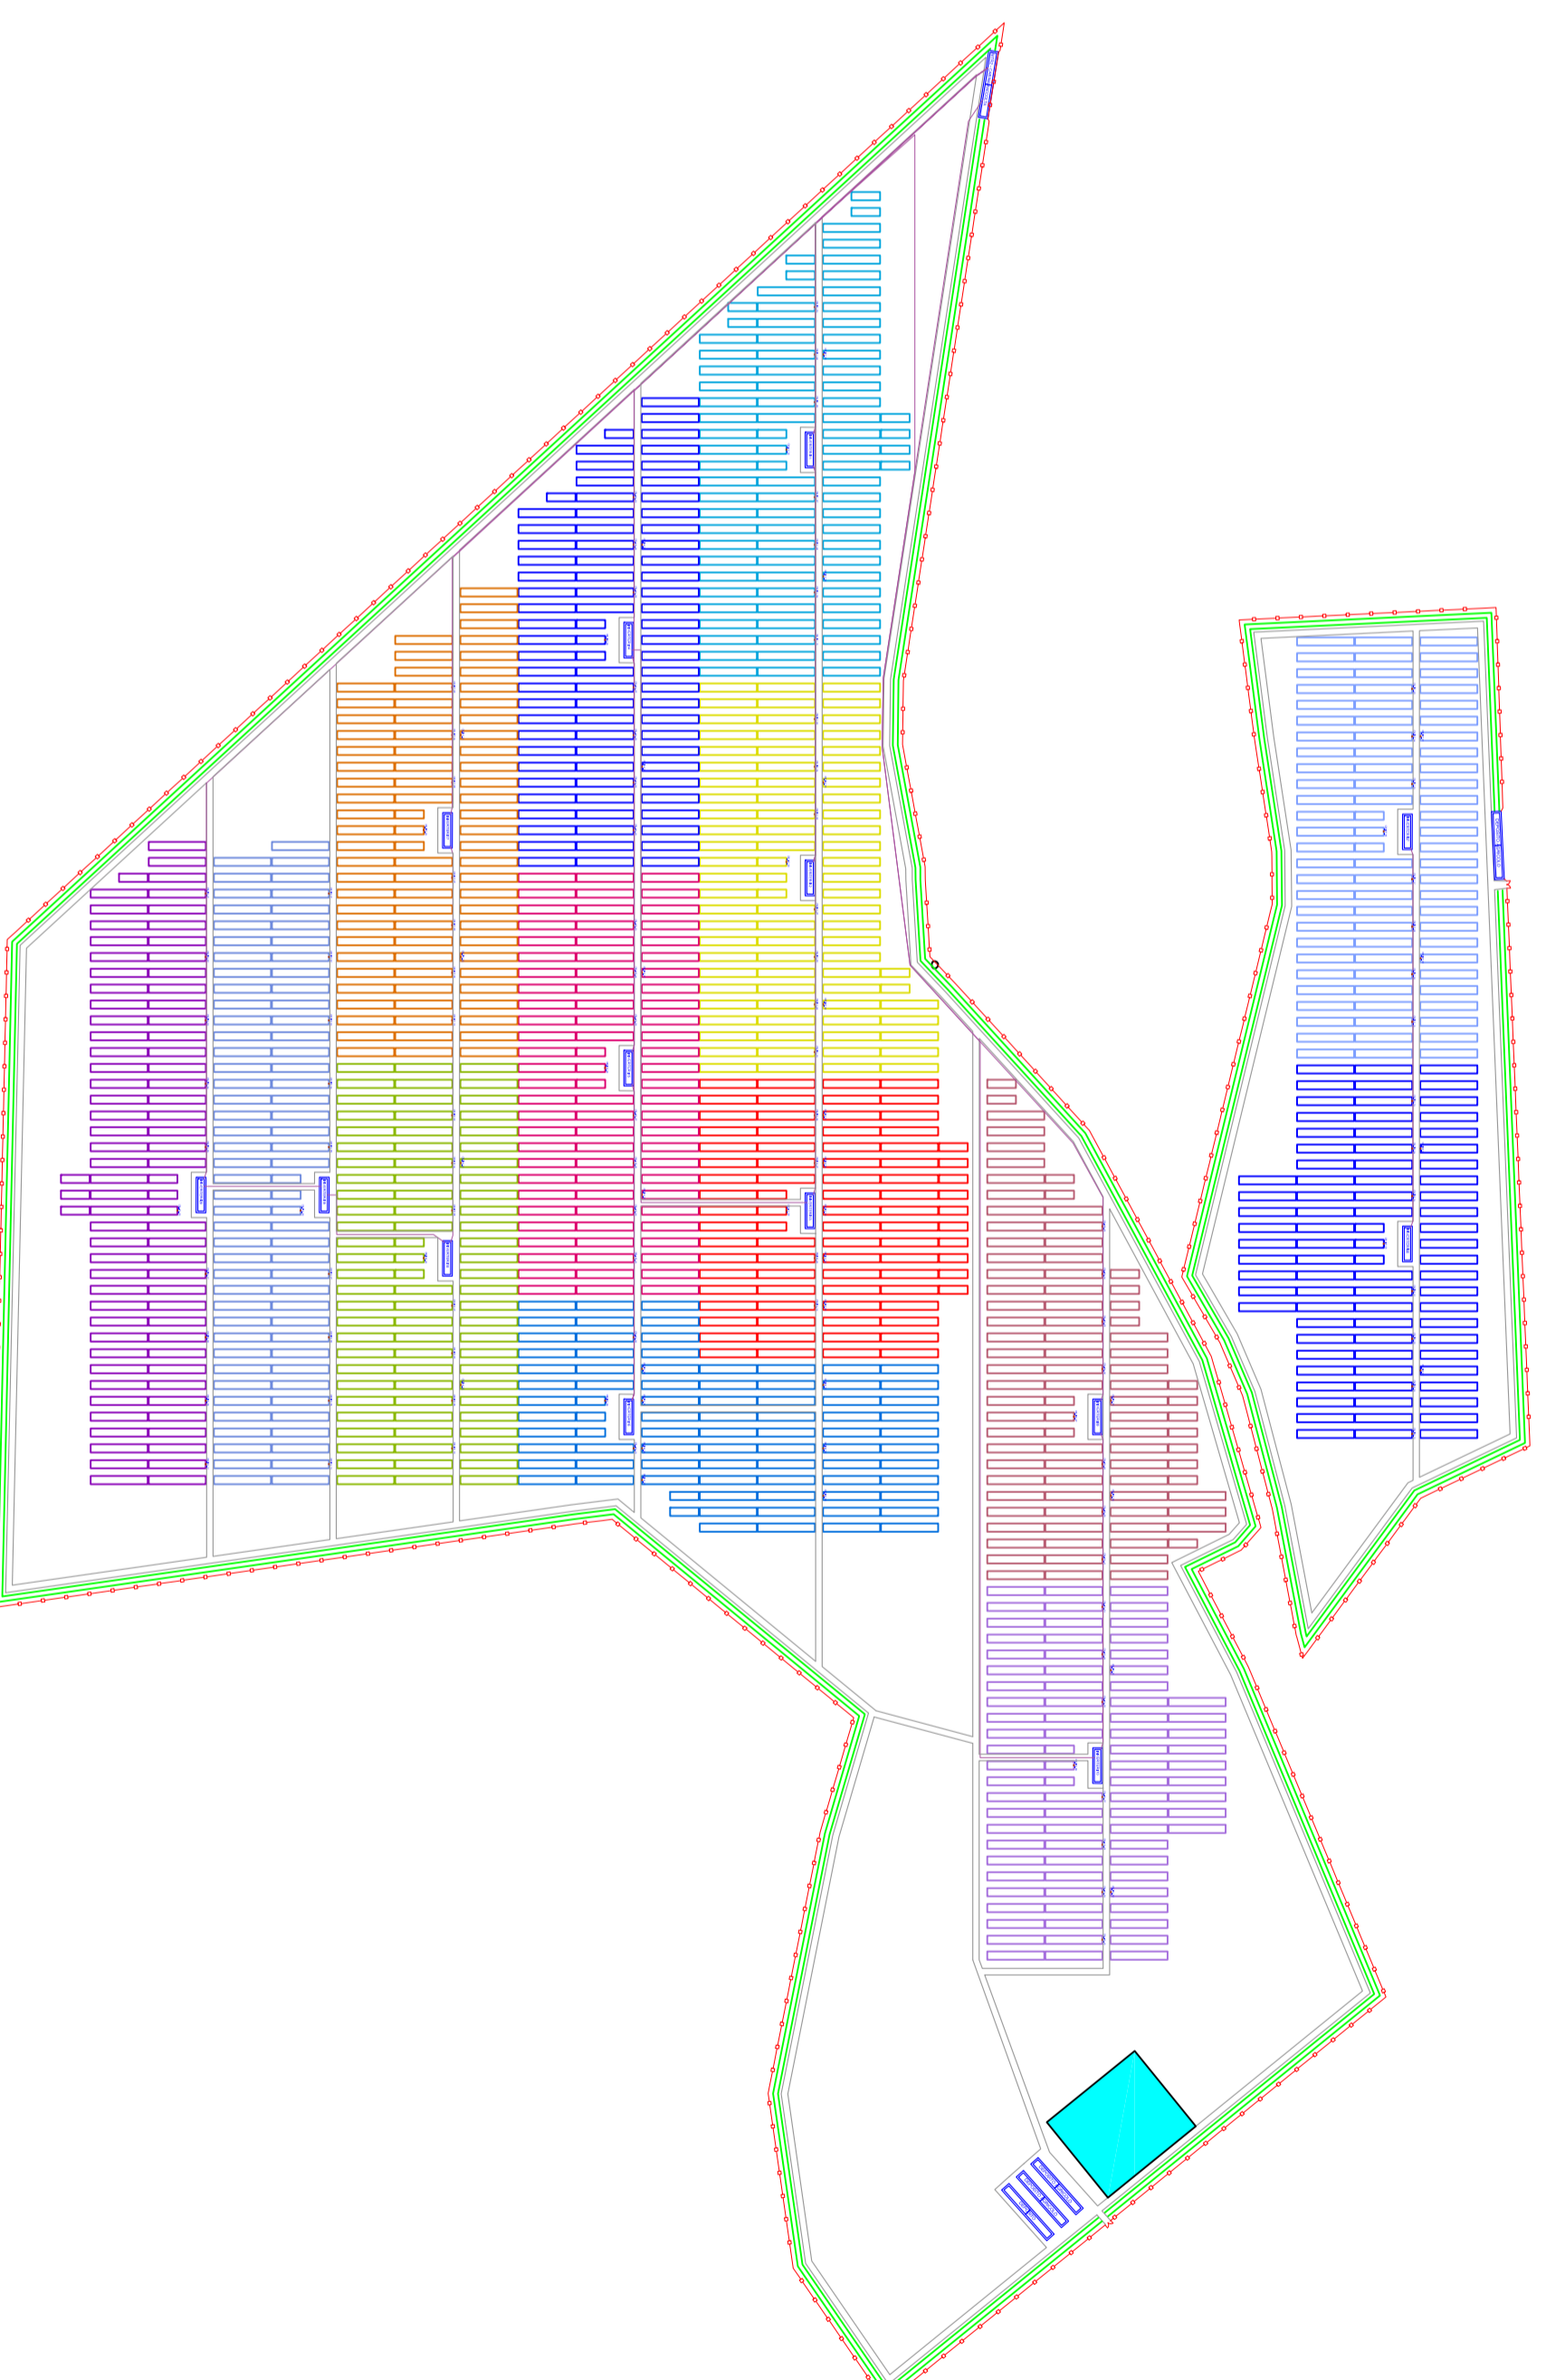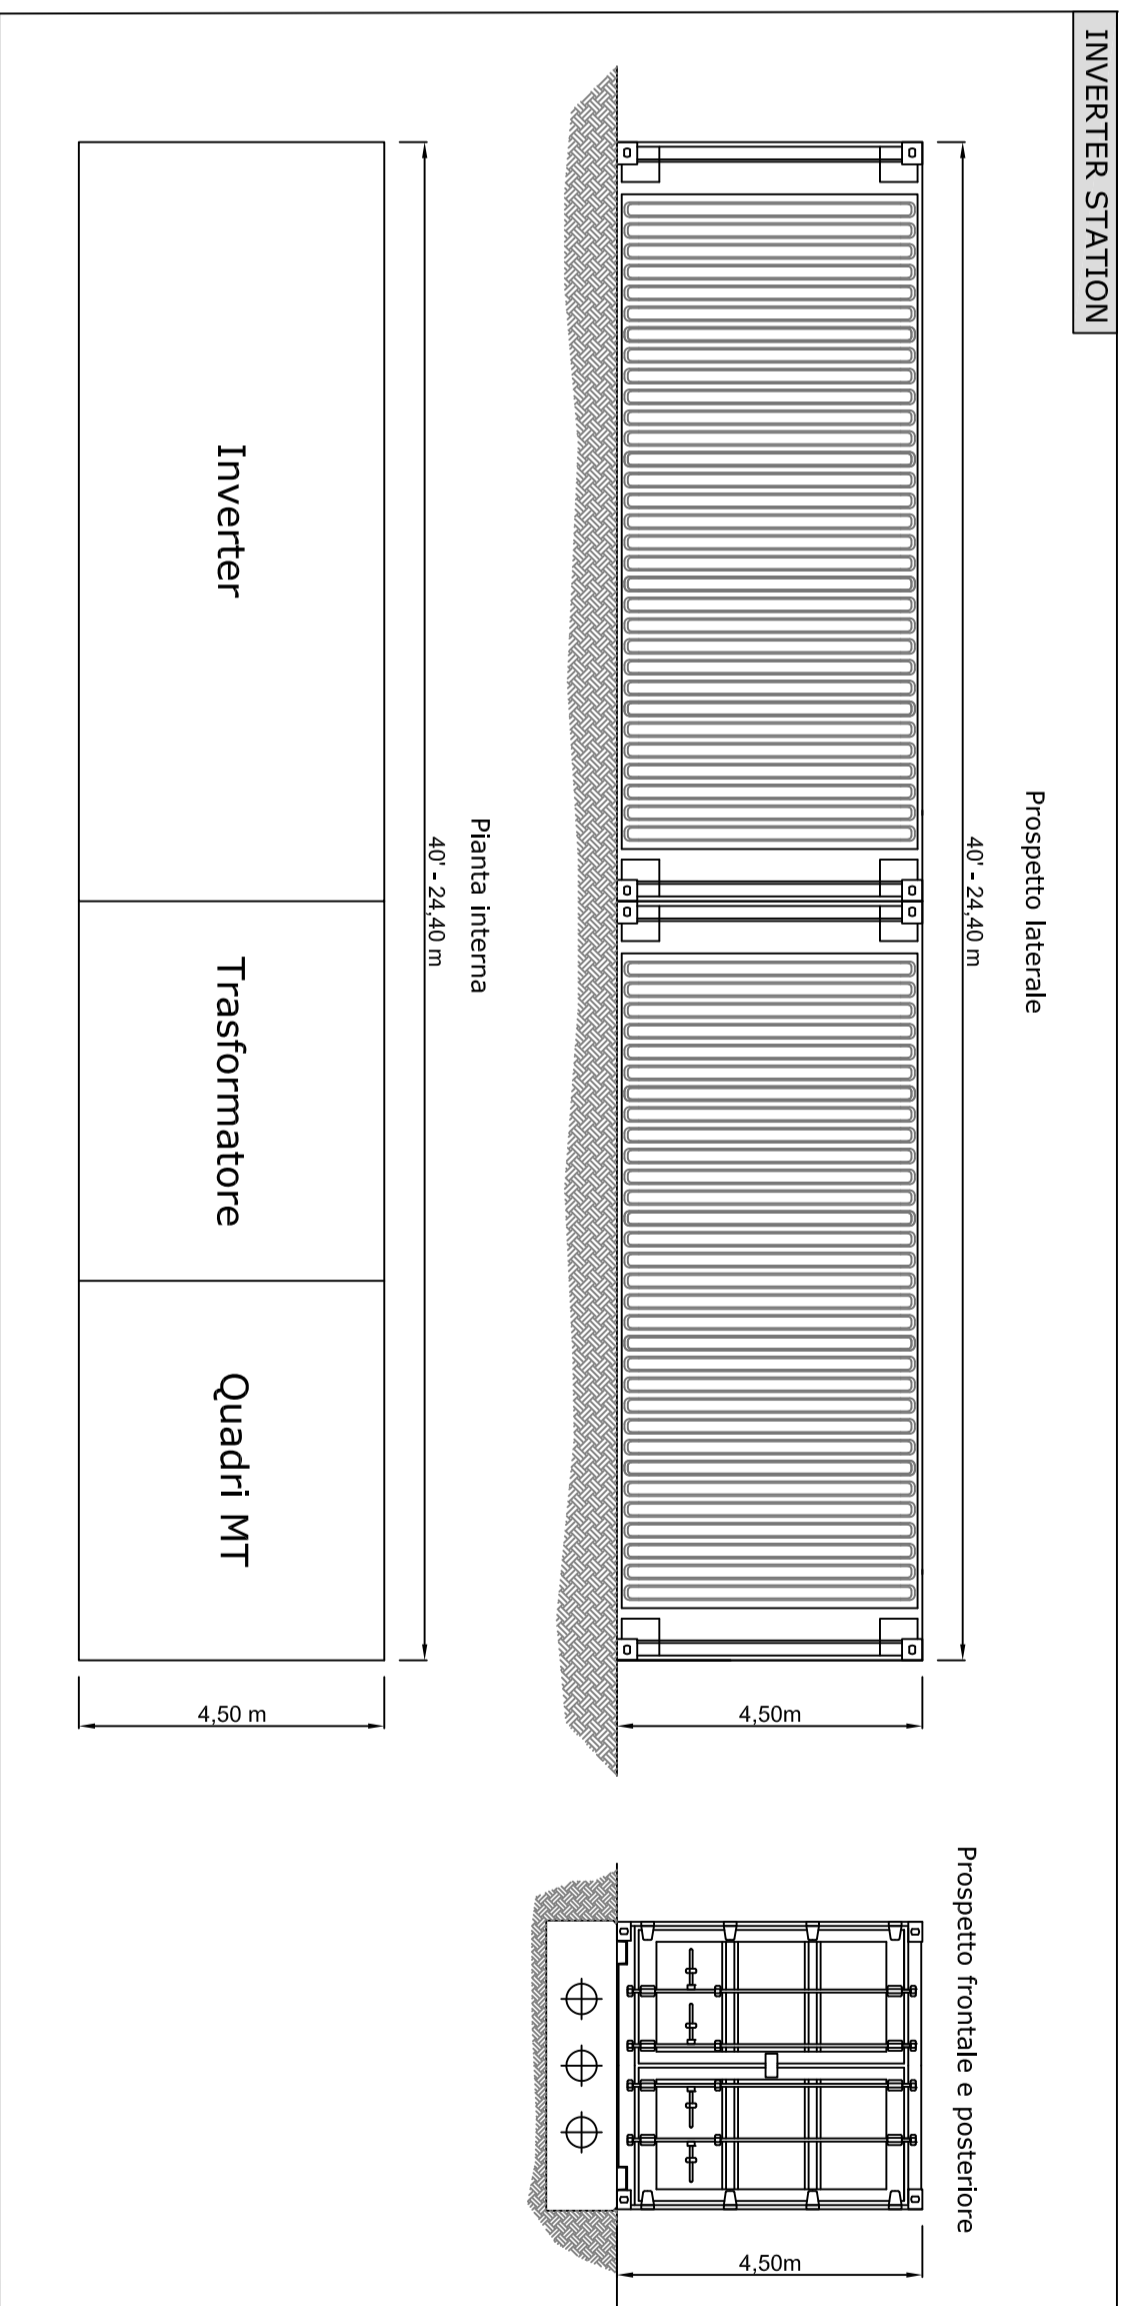

**PROGETTO PER LA REALIZZAZIONE
DI UN IMPIANTO AGRIVOLTAIICO**
NEL COMUNE DI CAMMARATA (AG) E
NEL COMUNE DI VALLEDLUNGA PRATAMENO (CL)
Potenza massima di picco: 57,462 kWp
Potenza massima di immissione: 50,000 kW

ELABORATI PROGETTUALI

CODICE ELABORATO
AF_Tav13

TITOLO ELABORATO
PARTICOLARI CABINA INVERTER

COMMITTENTE
ILIOS





DATA: APRILE 2022

SCALA: n.a. FORMATO CARTA: 600 x 1.780