

IMPIANTO AGRIVOLTAICO
SITO NEI COMUNI DI BRINDISI E CELLINO SAN MARCO
IN PROVINCIA DI BRINDISI

Valutazione di Impatto Ambientale

(artt. 23-24-25 del D.Lgs. 152/2006)

Commissione Tecnica PNRR-PNIEC

(art. 17 del D.L. 77/2021, convertito in L. 108/2021)

Prot. CIAE: DPE-0007123-P-10/08/2020

Nuova SE Terna Cellino 380/150 kV
SE Terna e Cabina Primaria E-Distribuzione 150/20 kV

<i>Cartella</i>	VIA_2/	<i>Identificatore:</i>	Inquadramento SE Terna su CTR	
<i>Sottocartella</i>	P_SE/	PSEELAB04		
<i>Descrizione</i>	Inquadramento SE Terna su CTR			
<i>Nome del file:</i>	PSEELAB04.pdf		<i>Tipologia</i>	<i>Scala</i>
			Elaborato grafico	1:1.000


Autori elaborato: MAYA - Ing. Vito Calìo

<i>Rev.</i>	<i>Data</i>	<i>Descrizione</i>
00	02/02/21	Prima emissione
01		
02		

Spazio riservato agli Enti:

LEGENDA

- NUOVA SE TERNA
- ELETTRDOTTO 380kV
- ELETTRDOTTO 150kV
- VARIANTE ELETTRDOTTO 380kV
- SOSTEGNO 150kV
- NUOVO SOSTEGNO 380 kV
- SOSTEGNO 380kV ESISTENTE

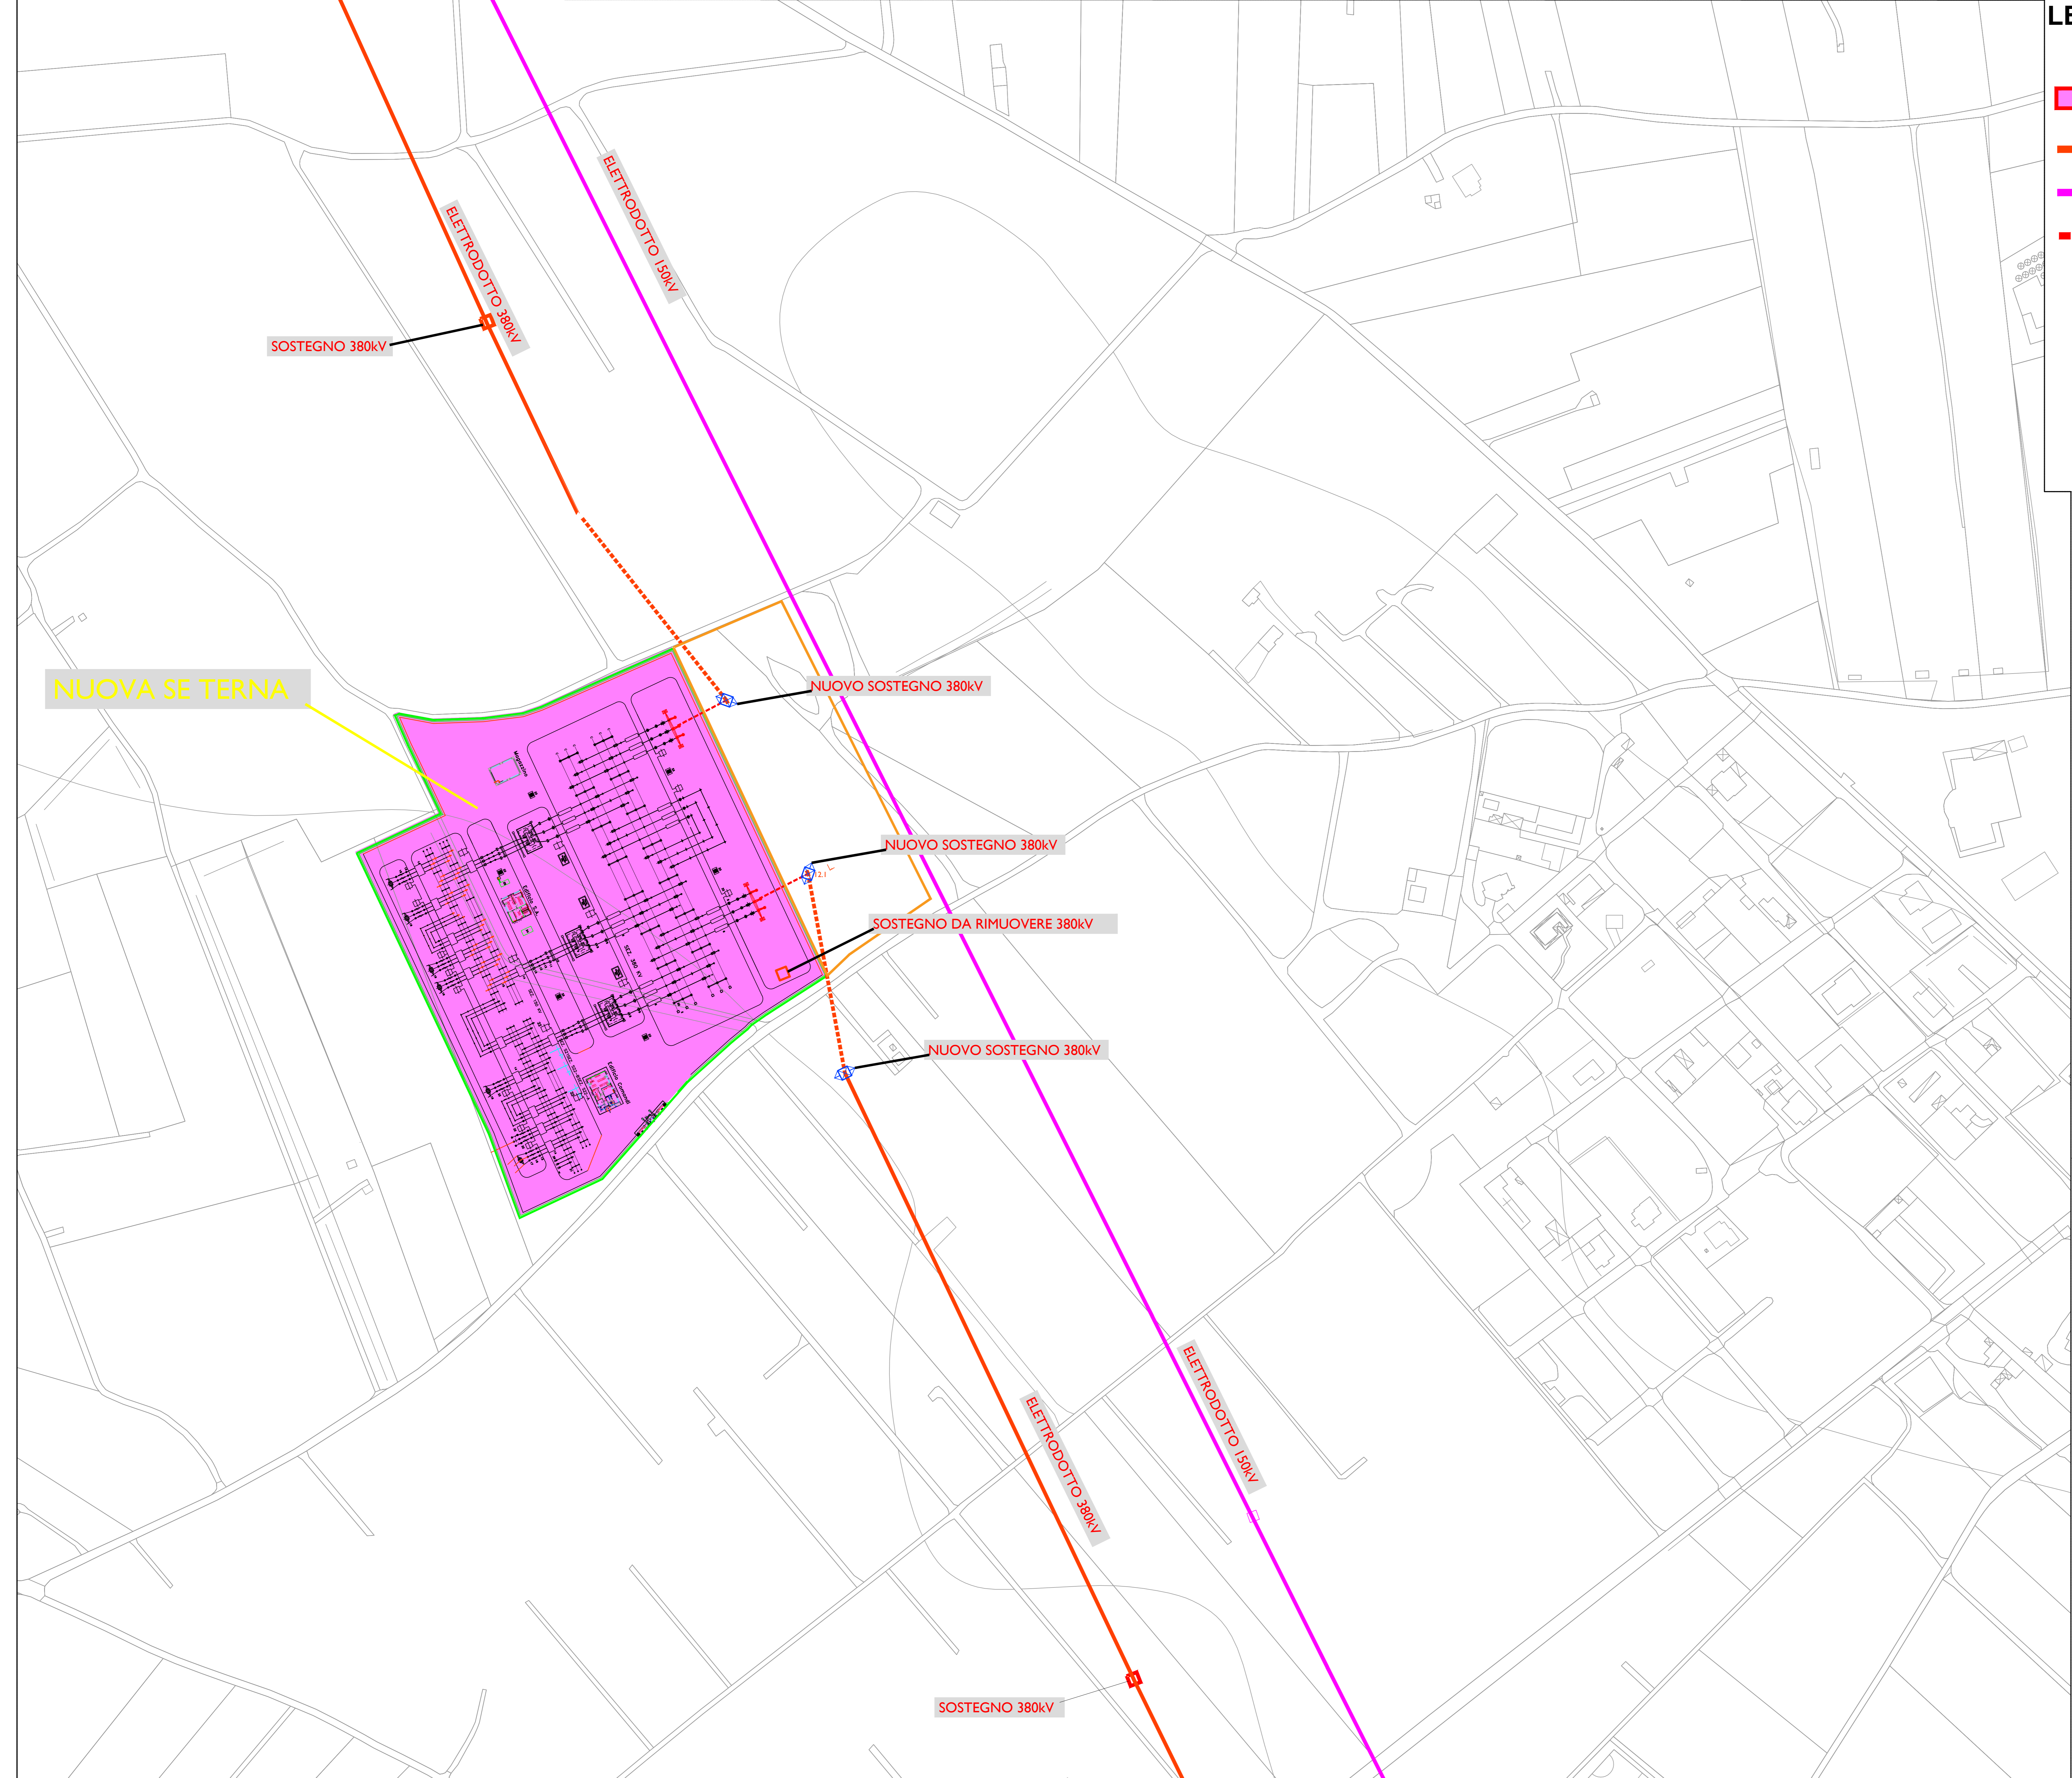

PROPONENTE:
HEPVOZ S.R.L.
 via Aldo Argile, 150/A - 38121 Trento (TN)
 hep02sr@arubapec.it

MANAGEMENT
EHM.Solar
 ERMEDI S.R.L.
 via Bona Rocca, 23 39030 Silesano (TN)
 tel. +39 0461 732708
 tel. +39 0461 732709
 info@ehm.solar.it
 c.f.e.a.n. p. n. n. n. i. 033500811

TIPORE COMMESSA:
 COSTRUZIONE ED ESERCIZIO NUOVA SE TERNA
 380/150kV E CABINA PRIMARIA E-DISTRIBUZIONE
 150/20kV DENOMINATA CELLINO SITE NEL COMUNE DI
 CELLINO SAN MARCO (BS) PER LA CONNESSIONE
 ALLA RETE ELETTRICA DI IMPIANTO FOTOVOLTAICO
 CODICE IDENTIFICATIVO AU CZ7X8F6
 STATO DI AVANZAMENTO COMMISSA:
 PROGETTO DEFINITIVO PER AU CZ7X8F6
 CODICE COMMISSA:
 HE. 19.0053

PROGETTAZIONE INGEGNERISTICA:
Heliopolis
 Via S. Girolamo, 4 - 70017 Foggiano (BA)
 Tel. +39 0881 172200
 Tel. +39 0881 172209
 www.heliopolis.it
 c.f.e.a.n. p. n. n. n. i. 033500811

PROGETTISTA:
MAYA ENGINEERING SRLS
 4 - Via San Girolamo
 70017 Foggiano (BA)
 c.f.e.a.n. p. n. n. n. i. 033500811

AMBIENTE IDRAULICA STRUTTURE MAYA ENGINEERING SRLS Via San Girolamo, 4 - 70017 Foggiano (BA) v.sab@mayae.com		STUDI PEDO-AGRONOMICI MAYA ENGINEERING SRLS Via San Girolamo, 4 - 70017 Foggiano (BA) v.sab@mayae.com	
GEOLOGIA MAYA ENGINEERING SRLS Via San Girolamo, 4 - 70017 Foggiano (BA) v.sab@mayae.com		STUDI PAUNSTICI MAYA ENGINEERING SRLS Via San Girolamo, 4 - 70017 Foggiano (BA) v.sab@mayae.com	
RILEVNI TOPOGRAFICI MAYA ENGINEERING SRLS Via San Girolamo, 4 - 70017 Foggiano (BA) v.sab@mayae.com		OPERE DI ALTA TENSIONE SIEI S.p.A. Via S. Giovanni, 175 - 00142 Roma info@siei.com	
OGGETTO Inquadramento SE Terna su CTR		SCALA 1 : 1000 NOSE FILE CZ7X8F6_ElaboratoGrafico_0_04.SE TAVOLA 04 SE	
N. REV. 0	DATA 02/2021	REVISIONE Emessa	ELABORATO A.Musci
VERIFICATO Informazione commessa		VALIDATO Direzione tecnica N.Zanin	