


PARCO EOLICO OFFSHORE DI POZZALLO - Pn = 800 MW

n.54 Turbine - Vestas V236-15.0-14.0 MW

LEGENDA IMPIANTO

- Elettrodotto sottomarino 66 kV
- Elettrodotto sottomarino 220 kV
- Elettrodotto terrestre 220 kV

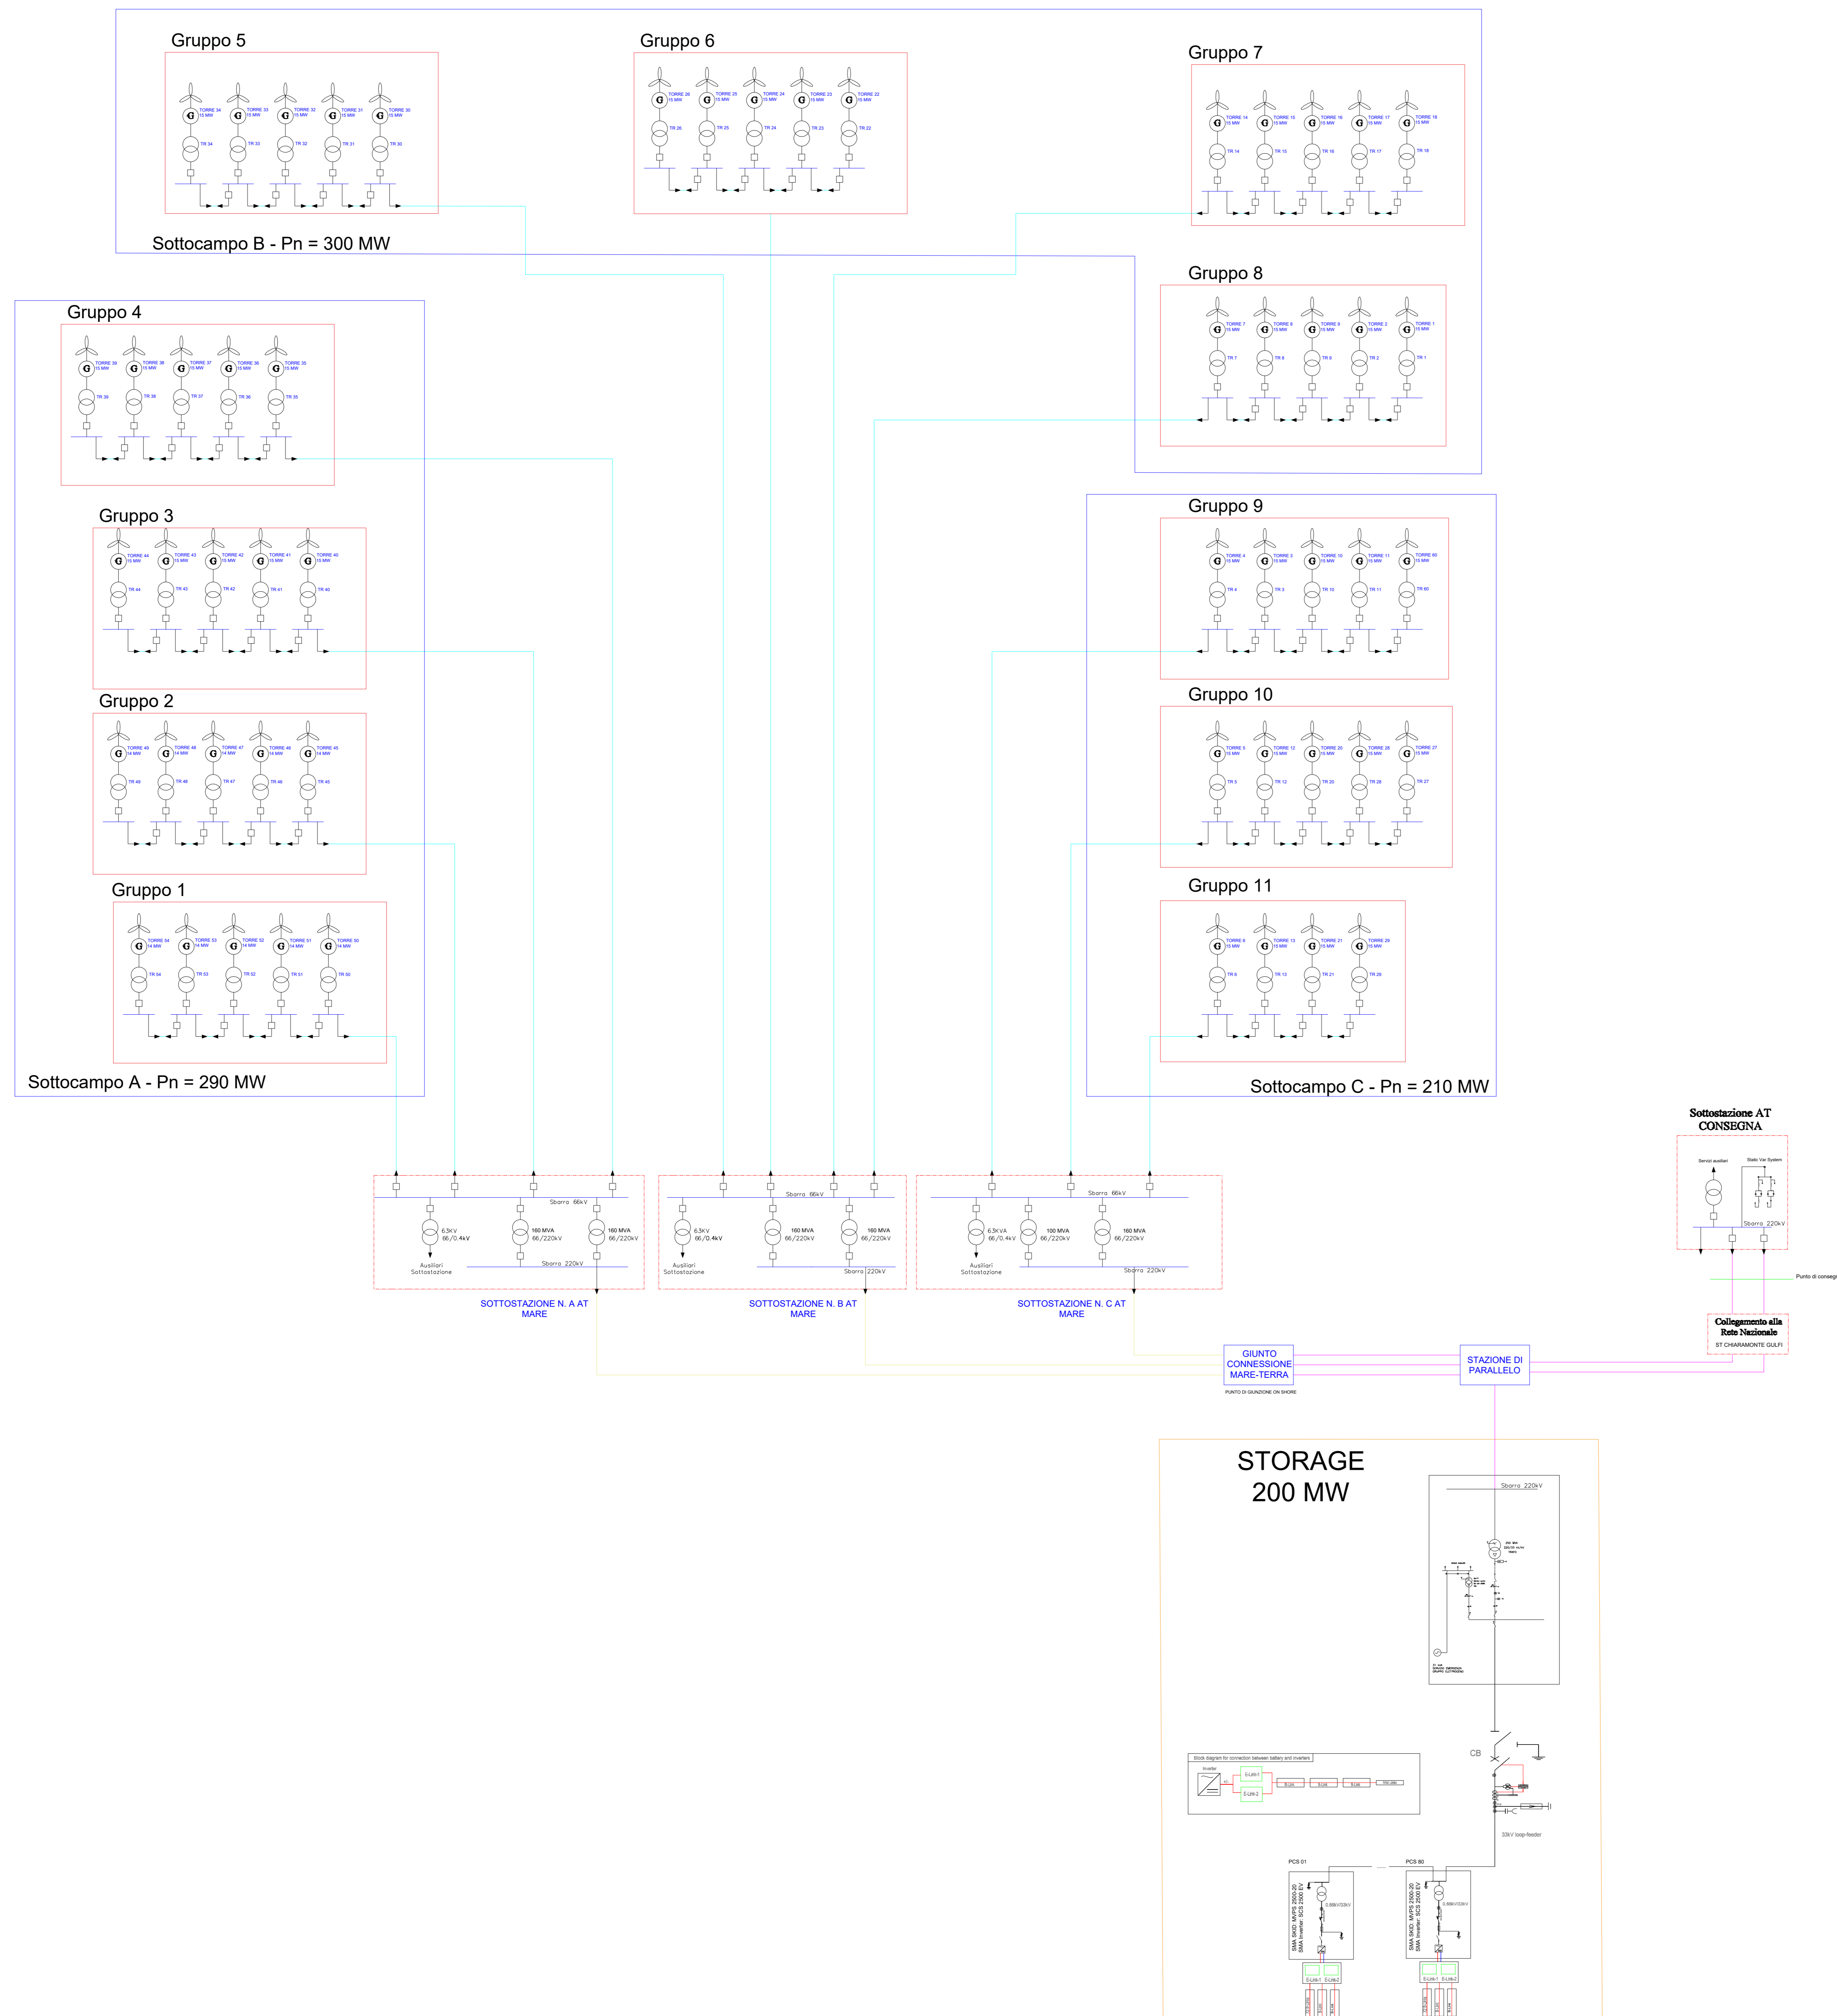

REGIONE SICILIANA

Comune di Ragusa

Comune di Modica

Comune di Pozzallo

Comune di Chiaramonte Gulfi

Il Committente:
NP Pozzallo Wind
 NP POZZALLO WIND S.R.L.
 Via San Marco 21 - 20121 Milano (MI)
 C.F./Part. IVA 12502309662
 Pec: npozzallowind@legasistat.it

Il Progettista:

 dott. ing. VITTORIO RANDAZZO
 dott. ing. VINCENZO DI MARCO
 dott. ENRICO FORDUCCI

Titolo del progetto:
PARCO EOLICO OFFSHORE "POZZALLO"

Documento: **PROCEDURA DI SCOPING**

N. Documento: **EPD 33**

ID PROGETTO: _____

TIPOLOGIA: **D**

FORMATO: **A0**

TITOLO: Schema flusso di potenza

FOGLIO: **1**

SCALA: **N.D.**

NA:

Rev.	Data	Descrizione Revisione	Redatto	Controllato	Approvato
0	01/06/2022		A.M.	V.D.	V.R.
1	05/09/2022		L.C.	V.D.	V.R.