



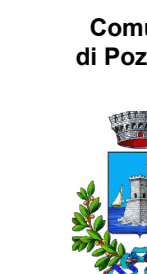


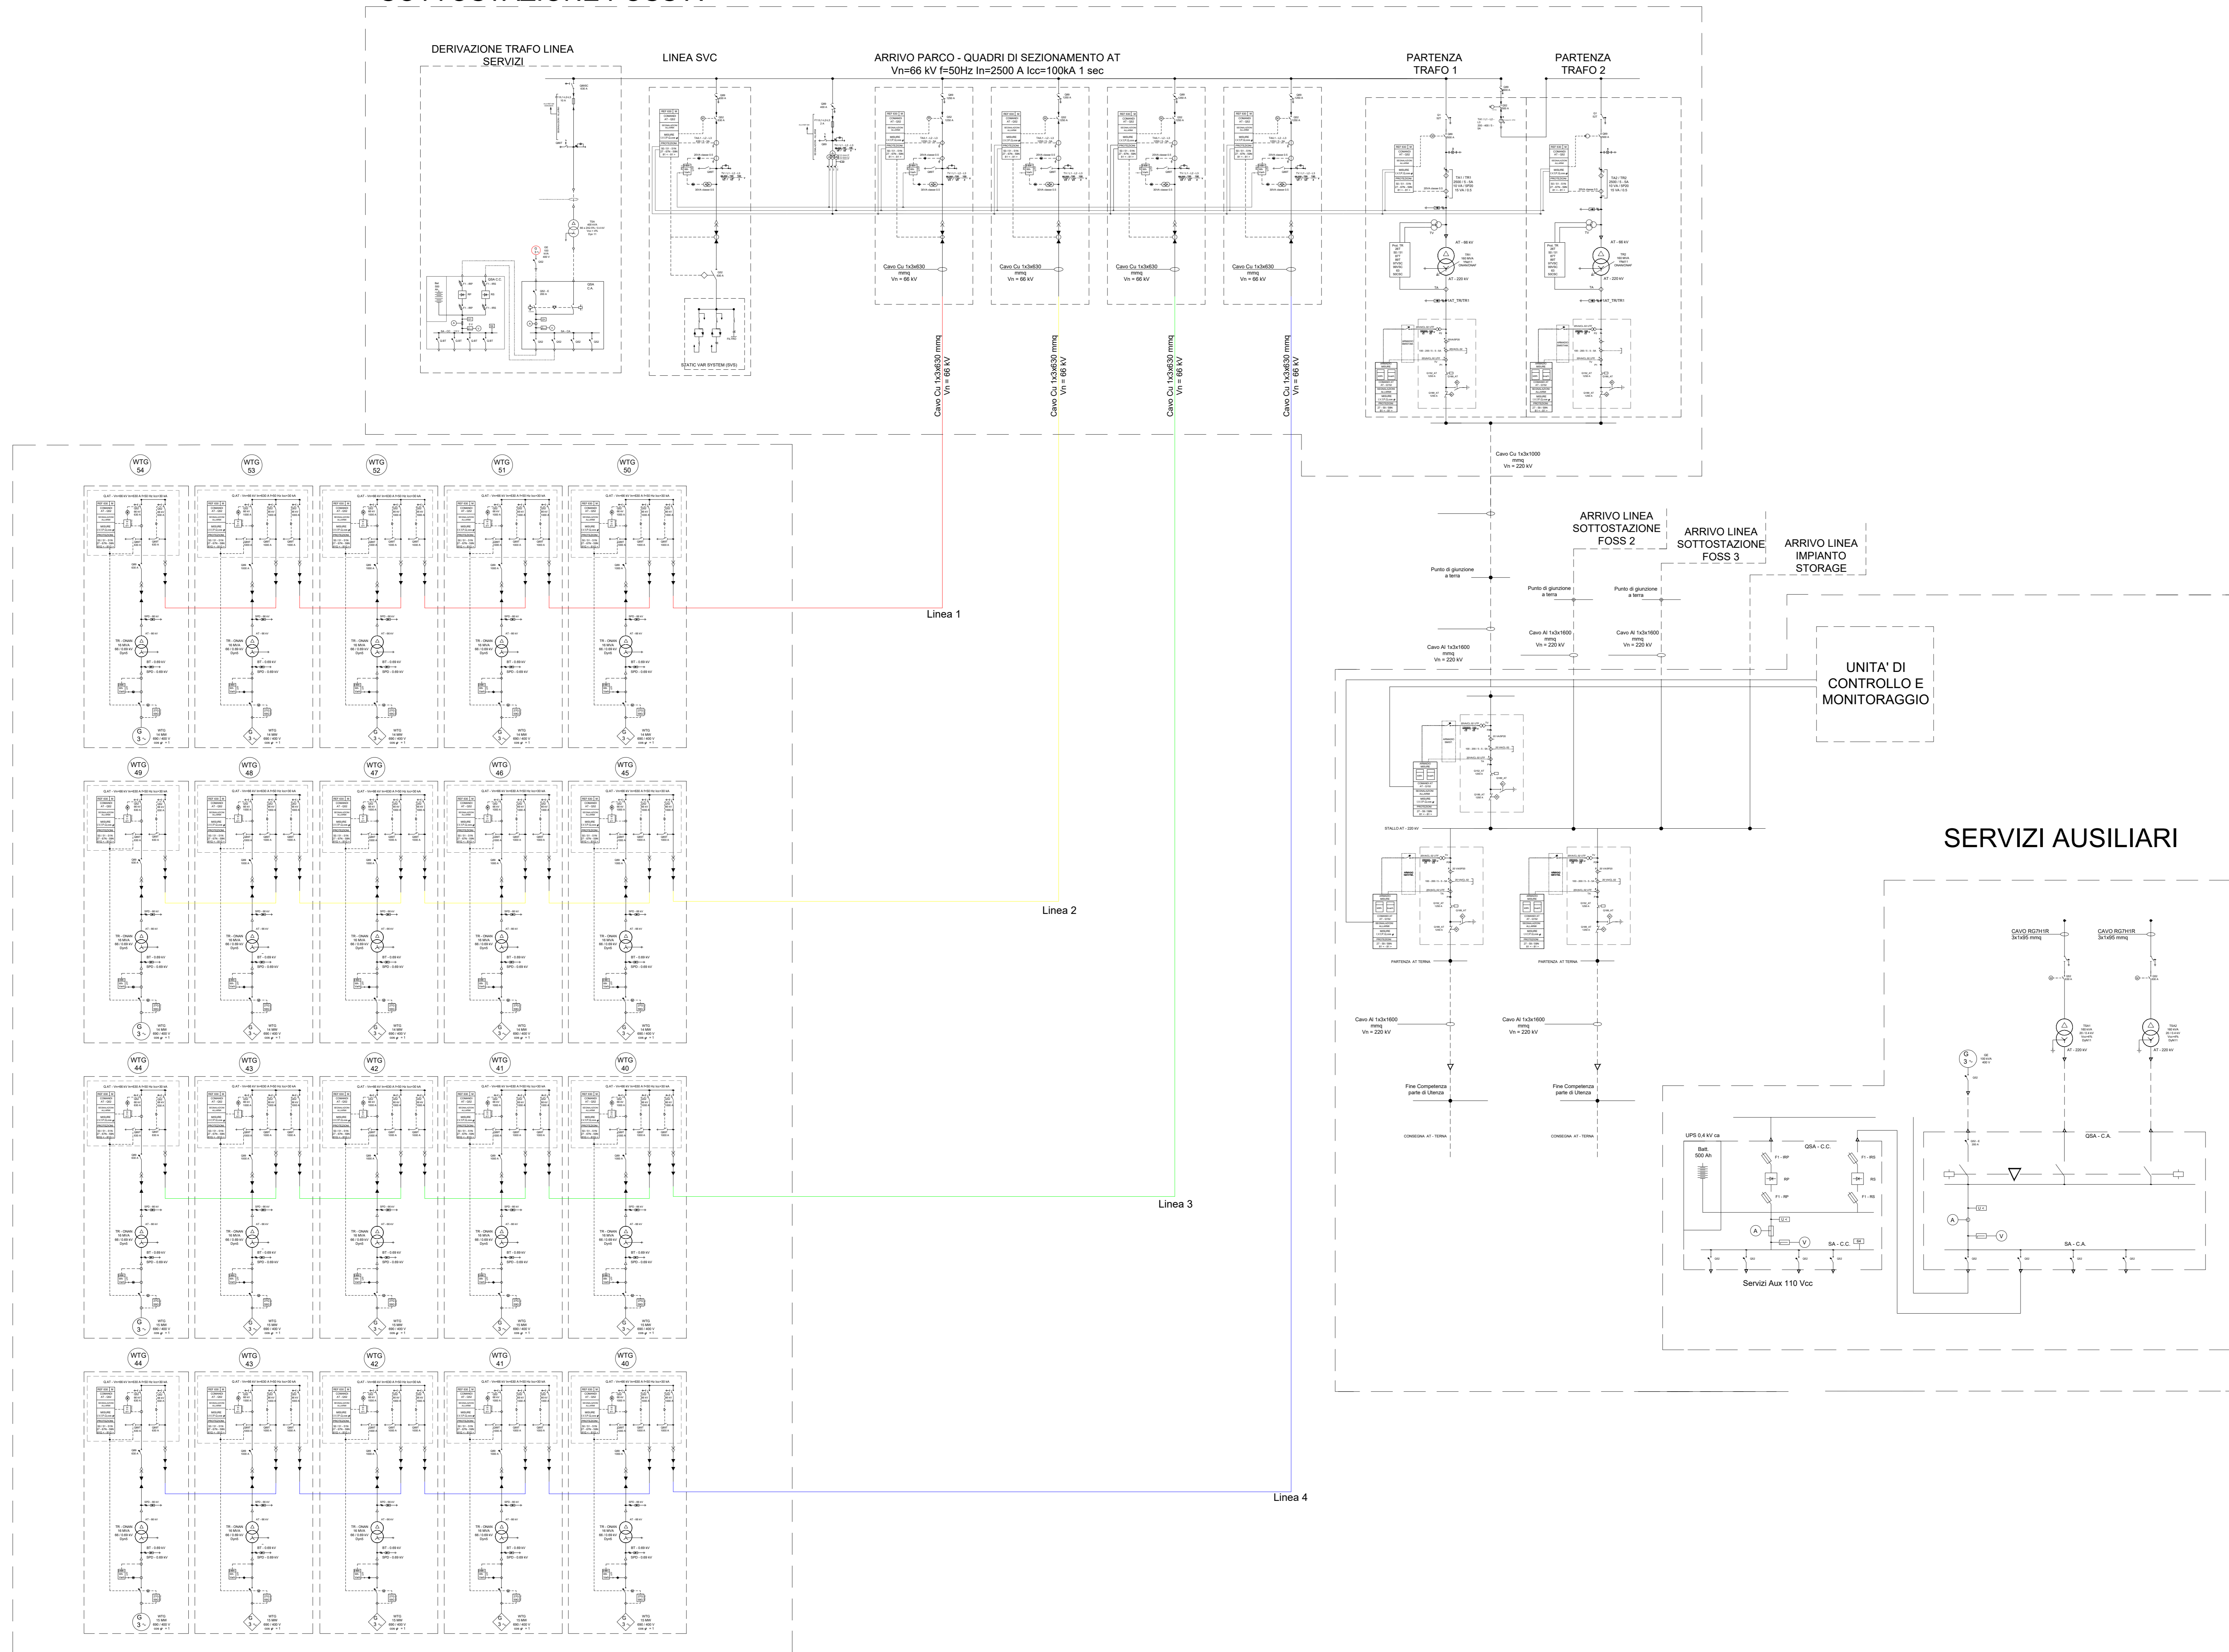


SOTTOSTAZIONE FOSS A



 REGIONE SICILIANA	 Comune di Regusa	 Comune di Modica	 Comune di Pozzallo	 Comune di Chiamanto	
					
Il Committente: NP Pozzallo Wind		NP POZZALLO WIND S.R.L. Via San Marco 21 - 20121 Milano (MI) C.F./Part. IVA 12502530962 Pec: npozzallowind@scg.it			
Il Progettista:  dott. ing. VITTORIO RANZAZZO dott. ing. VINCENZO DI MARCO dott. ing. ENRICO FORCUCI					
Titolo del progetto: PARCO EOLICO OFFSHORE "POZZALLO"					
Documento: PROCEDURA DI SCOPING		N. Documento: EPD 37.1			
ID PROGETTO:		TIPOLOGIA:	D	FORMATO:	A0
TITOLO: Schema unifilare generale - Sezione 1					
FOGLIO:	1 di 3	SCALA:	N.D.	NA:	
Rev:	Data	Descrizione Revisione	Redatto	Controllato	Approvato
0	14/09/2022			V.D.	V.R.