


SOTTOSTAZIONE FOSS B

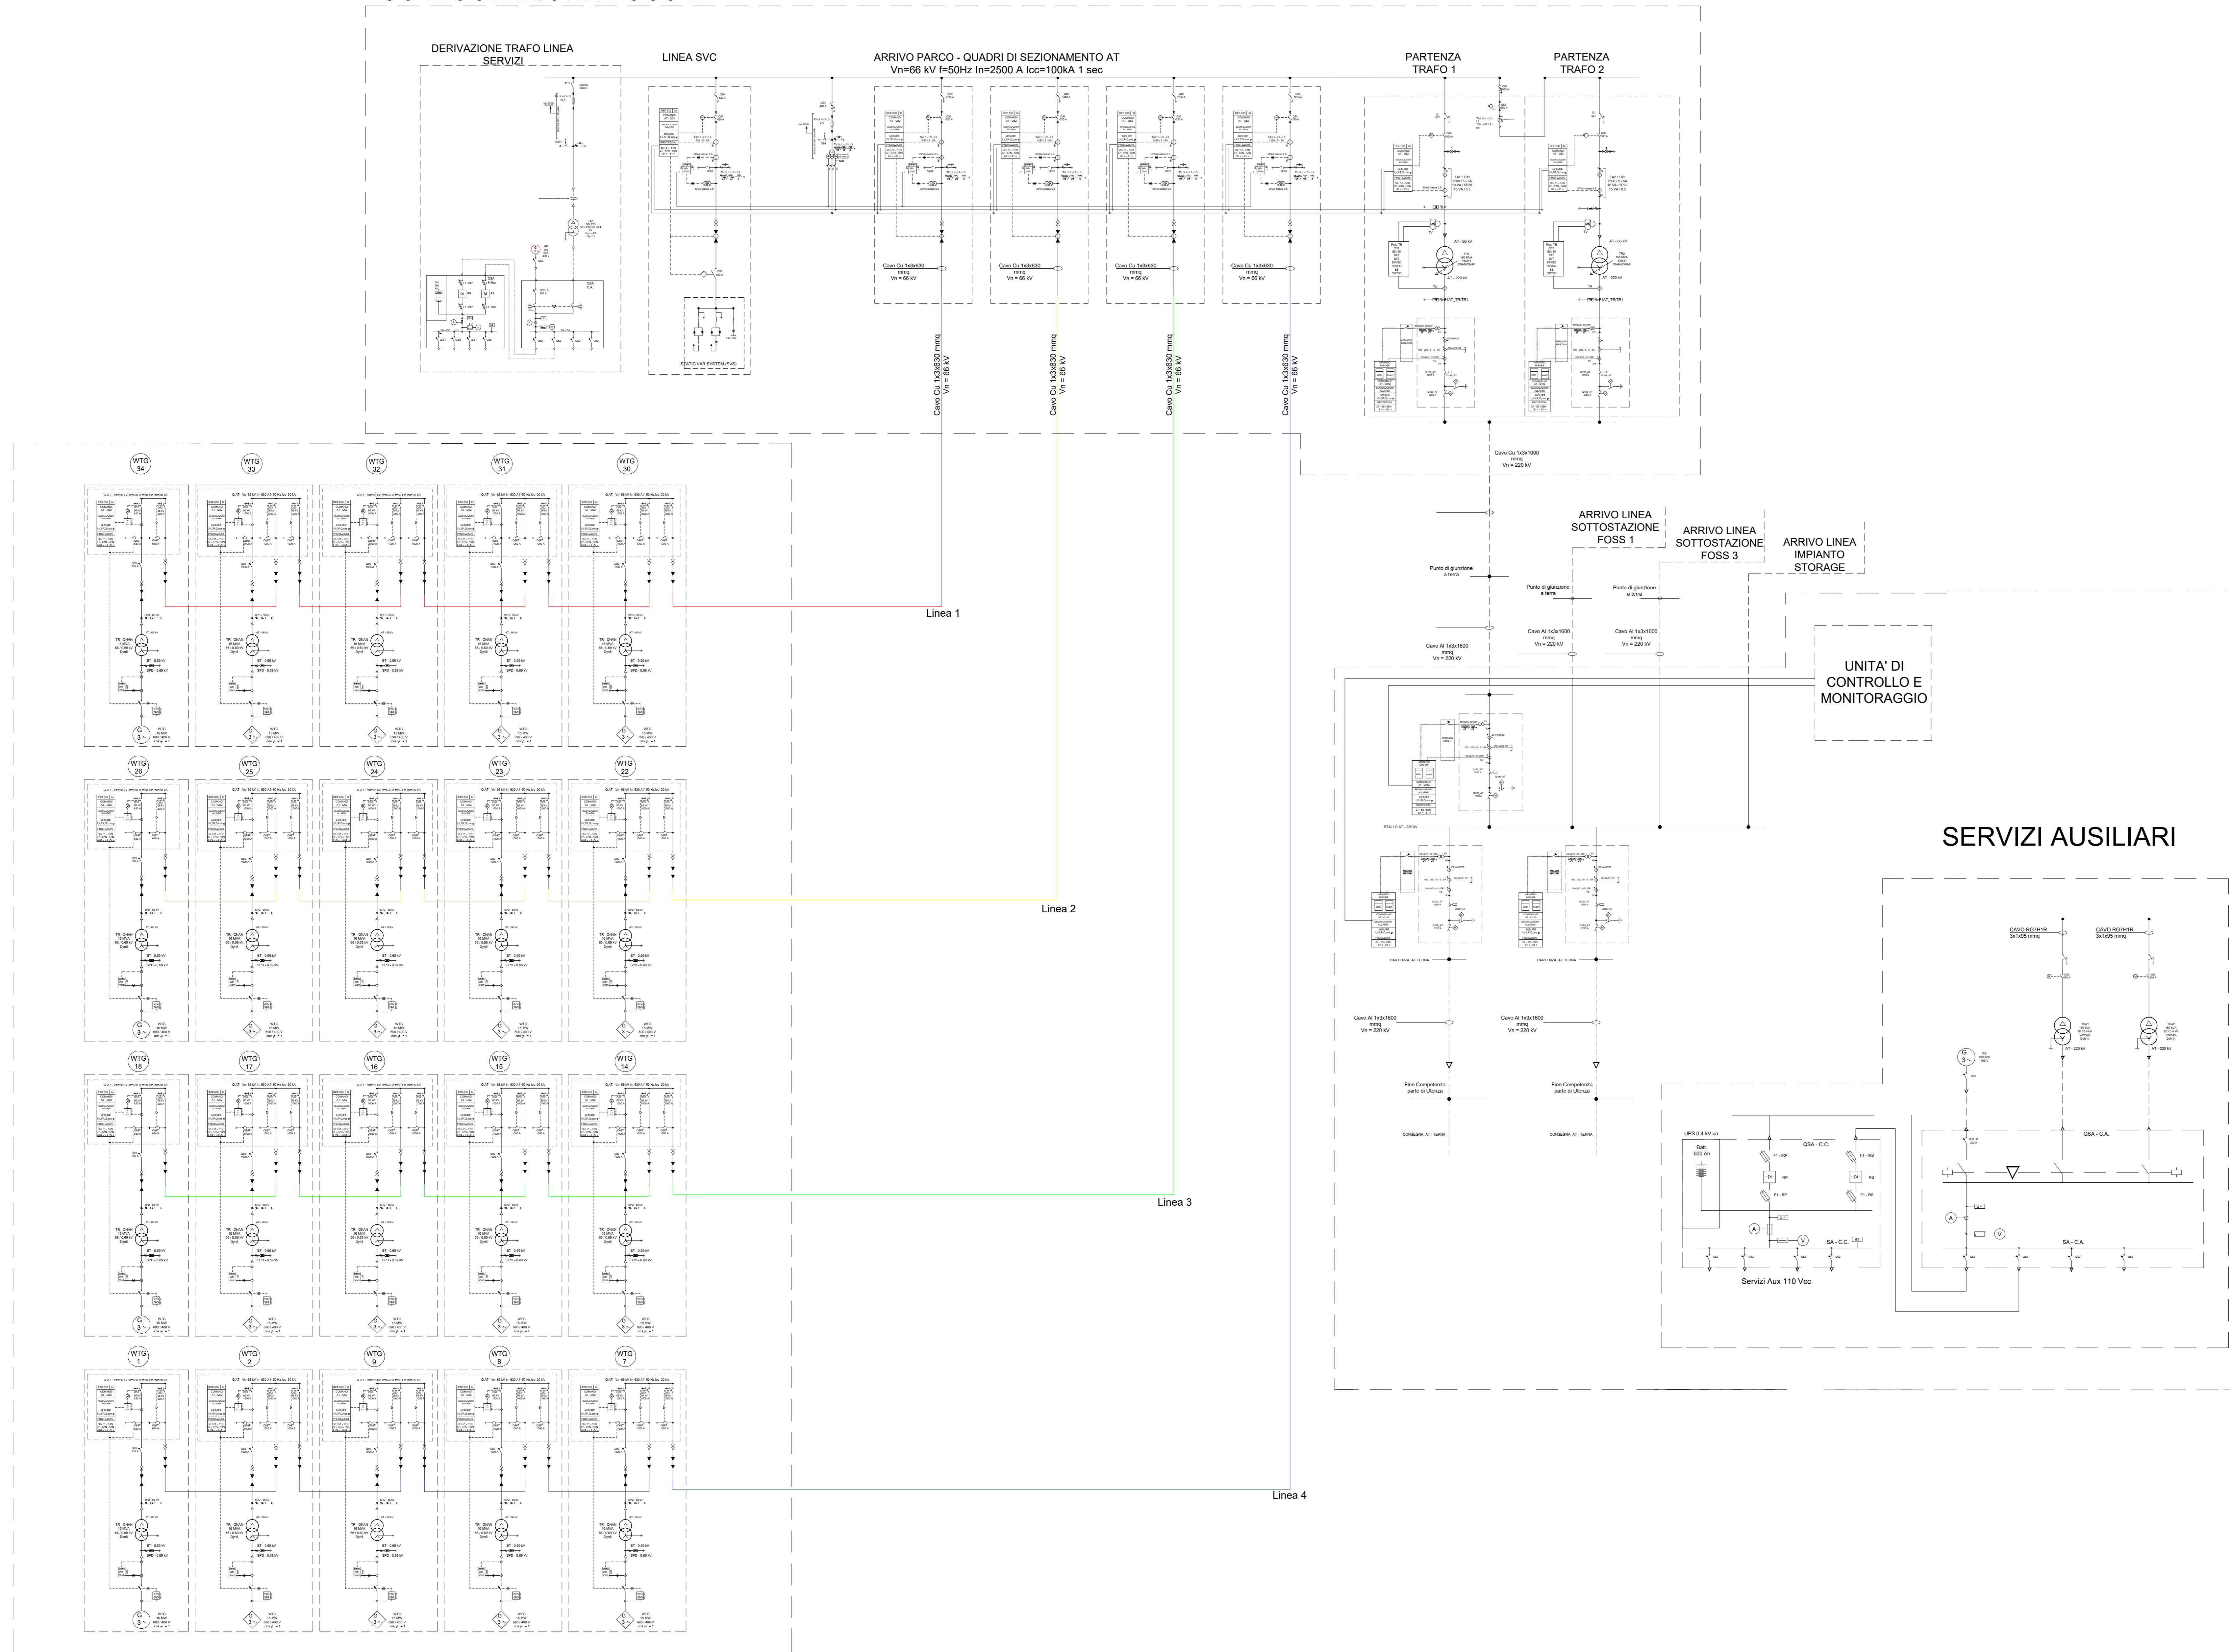

REGIONE SICILIANA

Comune di Regusa

Comune di Modica

Comune di Pozzallo

Comune di Chiaramonte Guffi

Il Committente:
NP Pozzallo Wind

NP POZZALLO WIND S.R.L.
 Via San Marco 21 - 20121 Milano (MI)
 C.F./ Part. IVA 12502530952
 Pec: npozzallowind@ecp.it

Il Progettista:

dott. ing. VITTORIO RANDAZZO
 dott. ing. VINCENZO DI MARCO
 dott. ENRICO FORCICCI

Titolo del progetto:
PARCO EOLICO OFFSHORE "POZZALLO"

Documento: **PROCEDURA DI SCOPING**

N. Documento: **EPD 37.2**

ID PROGETTO:

TIPOLOGIA: **D**

FORMATO: **A0**

TITOLO:
 Schema unifilare generale - Sezione 2

FOGLIO: **2 di 3**

SCALA: **N.D.**

NA:

Rev.	Data	Descrizione Revisione	Redatto	Controllato	Approvato
0	01/06/2022			V.D.	V.R.