


# SOTTOSTAZIONE FOSS C

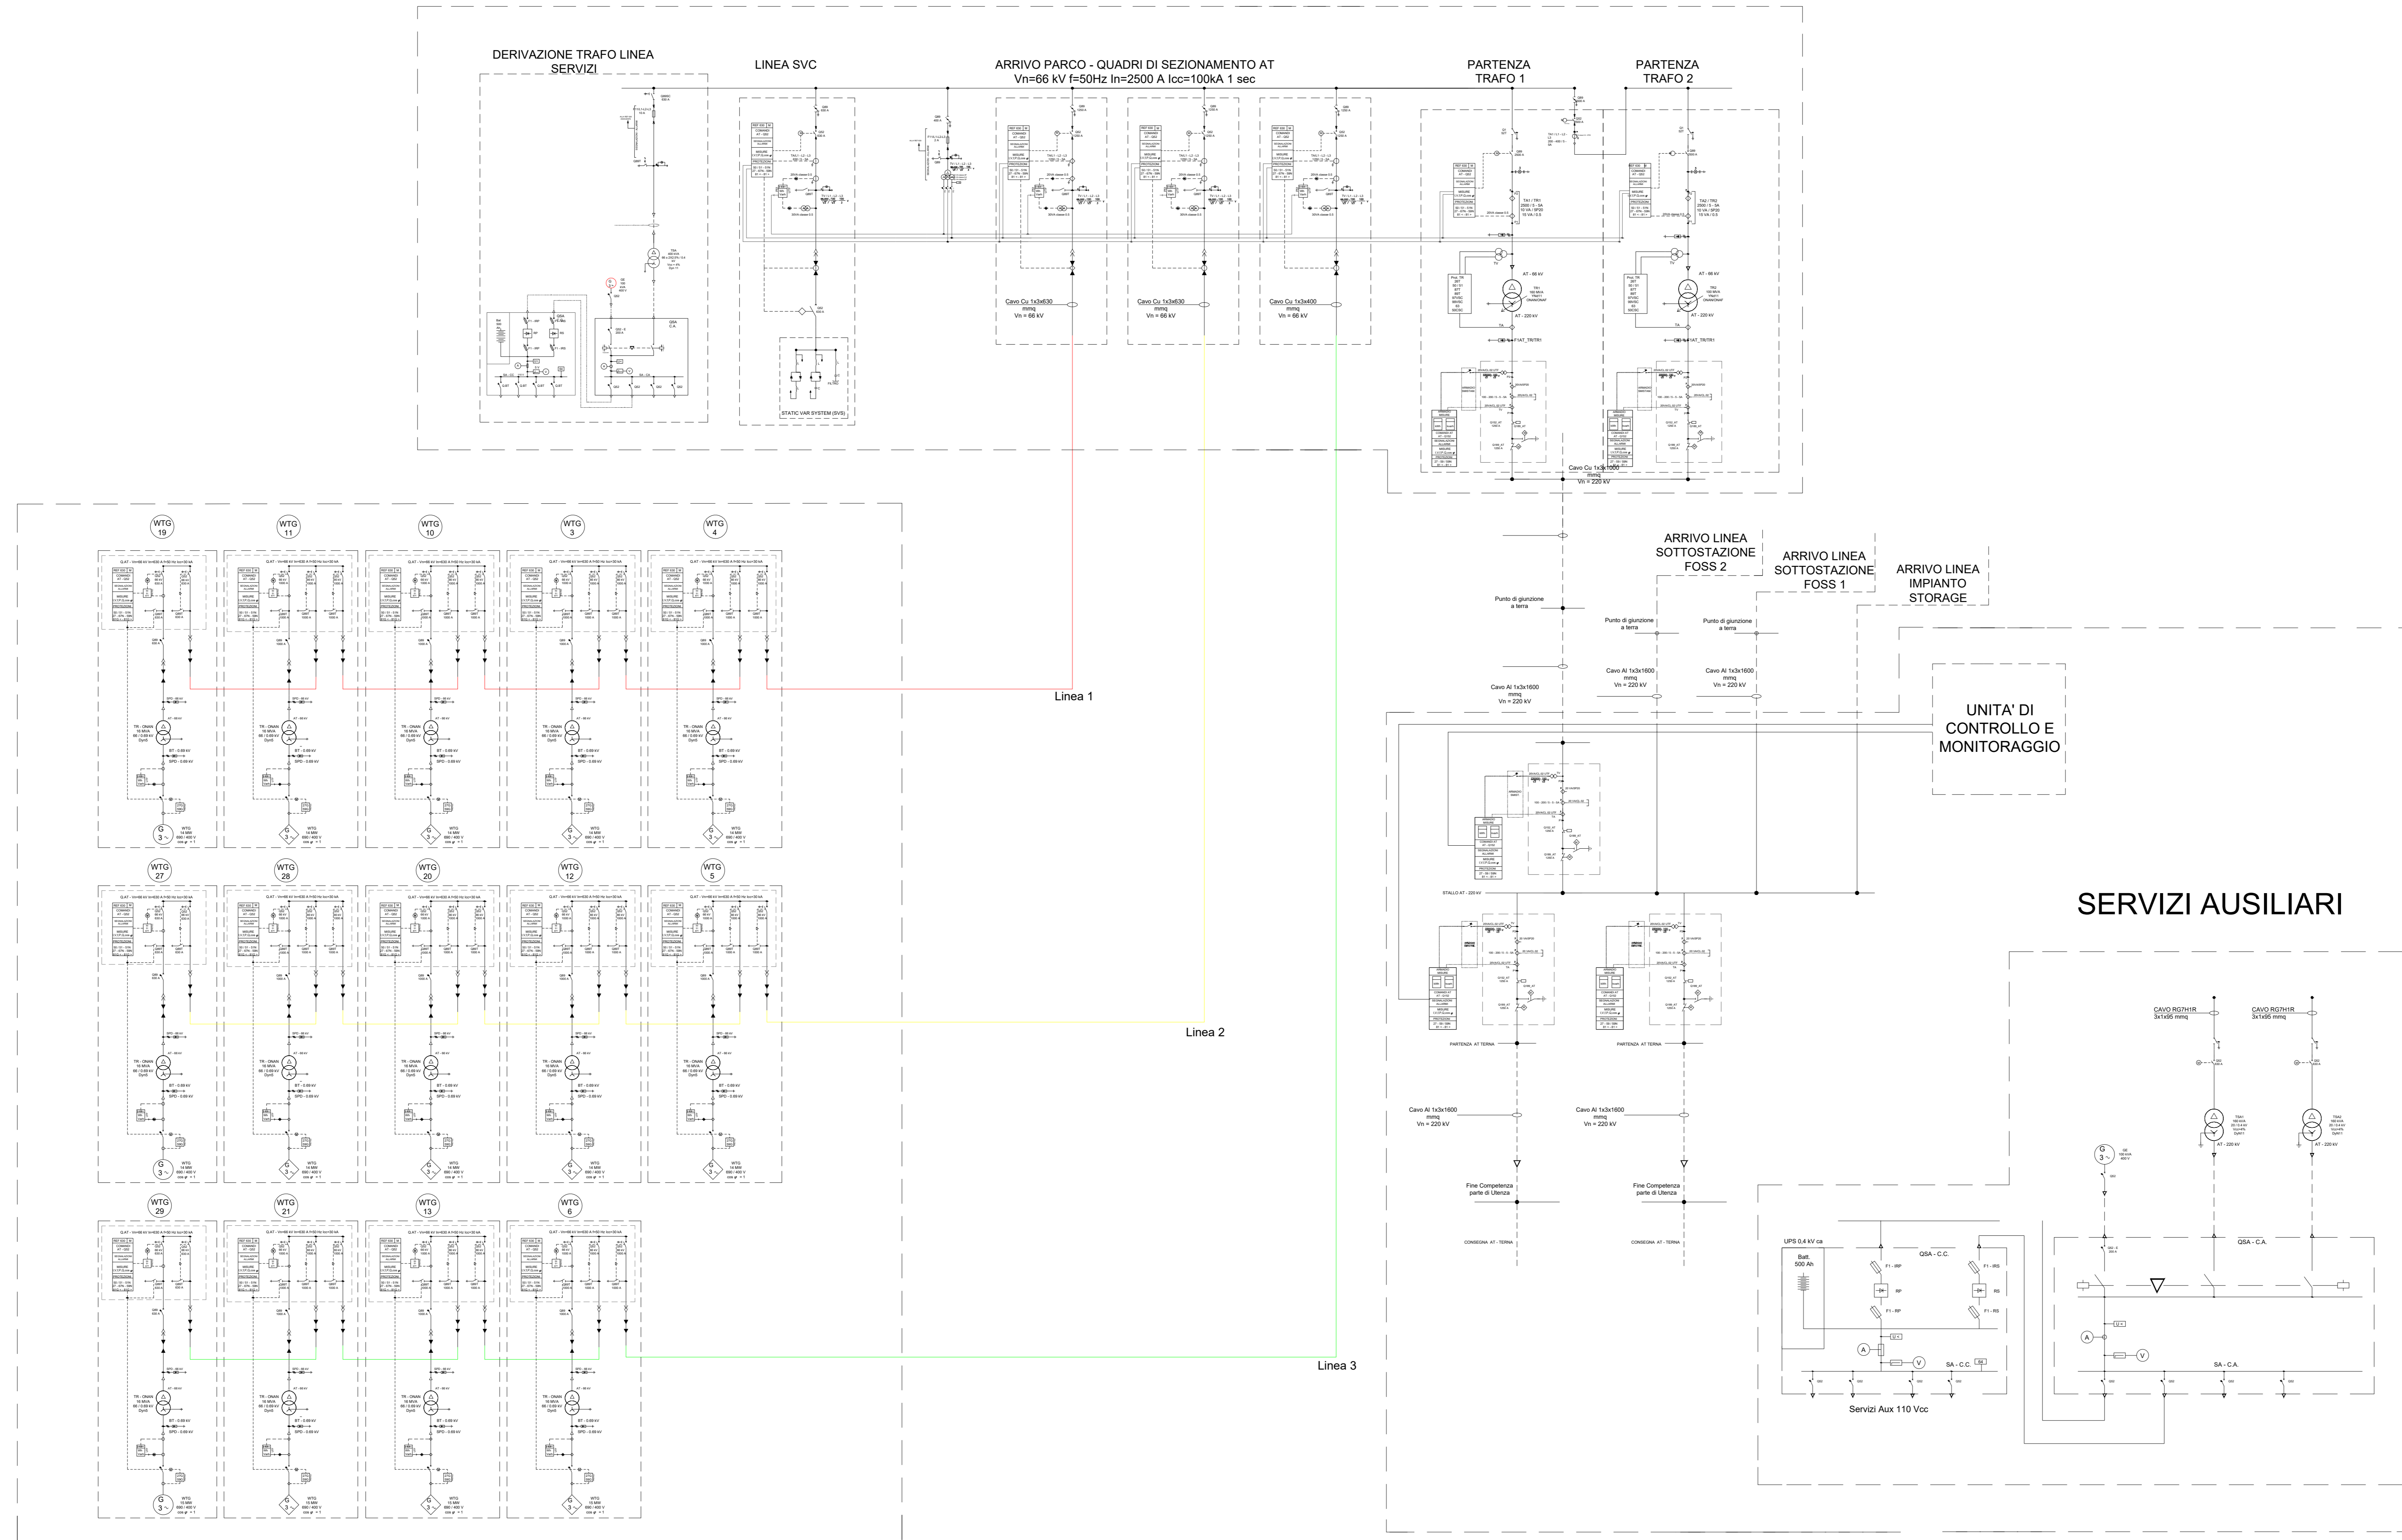

REGIONE SICILIANA

Comune di Regusa

Comune di Modica

Comune di Pozzallo

Comune di Chiaramonte Gulfi

**Il Committente:**  
**NP Pozzallo Wind**  
 NP POZZALLO WIND S.R.L.  
 Via San Marco 21 - 20121 Milano (MI)  
 C.F./Part. IVA 12502530962  
 Pec: npozzallowind@scj.it

**Il Progettista:**  

 dott. ing. VITTORIO RANBAZZO  
 dott. ing. VINCENZO DI MARCO  
 dott. ing. ENRICO FORCUCCI

**Titolo del progetto:**  
**PARCO EOLICO OFFSHORE "POZZALLO"**

---

Documento: **PROCEDURA DI SCOPING** N. Documento: **EPD 37.3**

ID PROGETTO: \_\_\_\_\_ TIPOLOGIA: **D** FORMATO: **A0**

TITOLO: **Schema unifilare generale - Sezione 3**

FOGLIO: **3 di 3** SCALA: **N.D.** NA:

Rev.	Data	Descrizione Revisione	Redatto	Controllato	Approvato
0	01/08/2022			V.D.	V.R.