
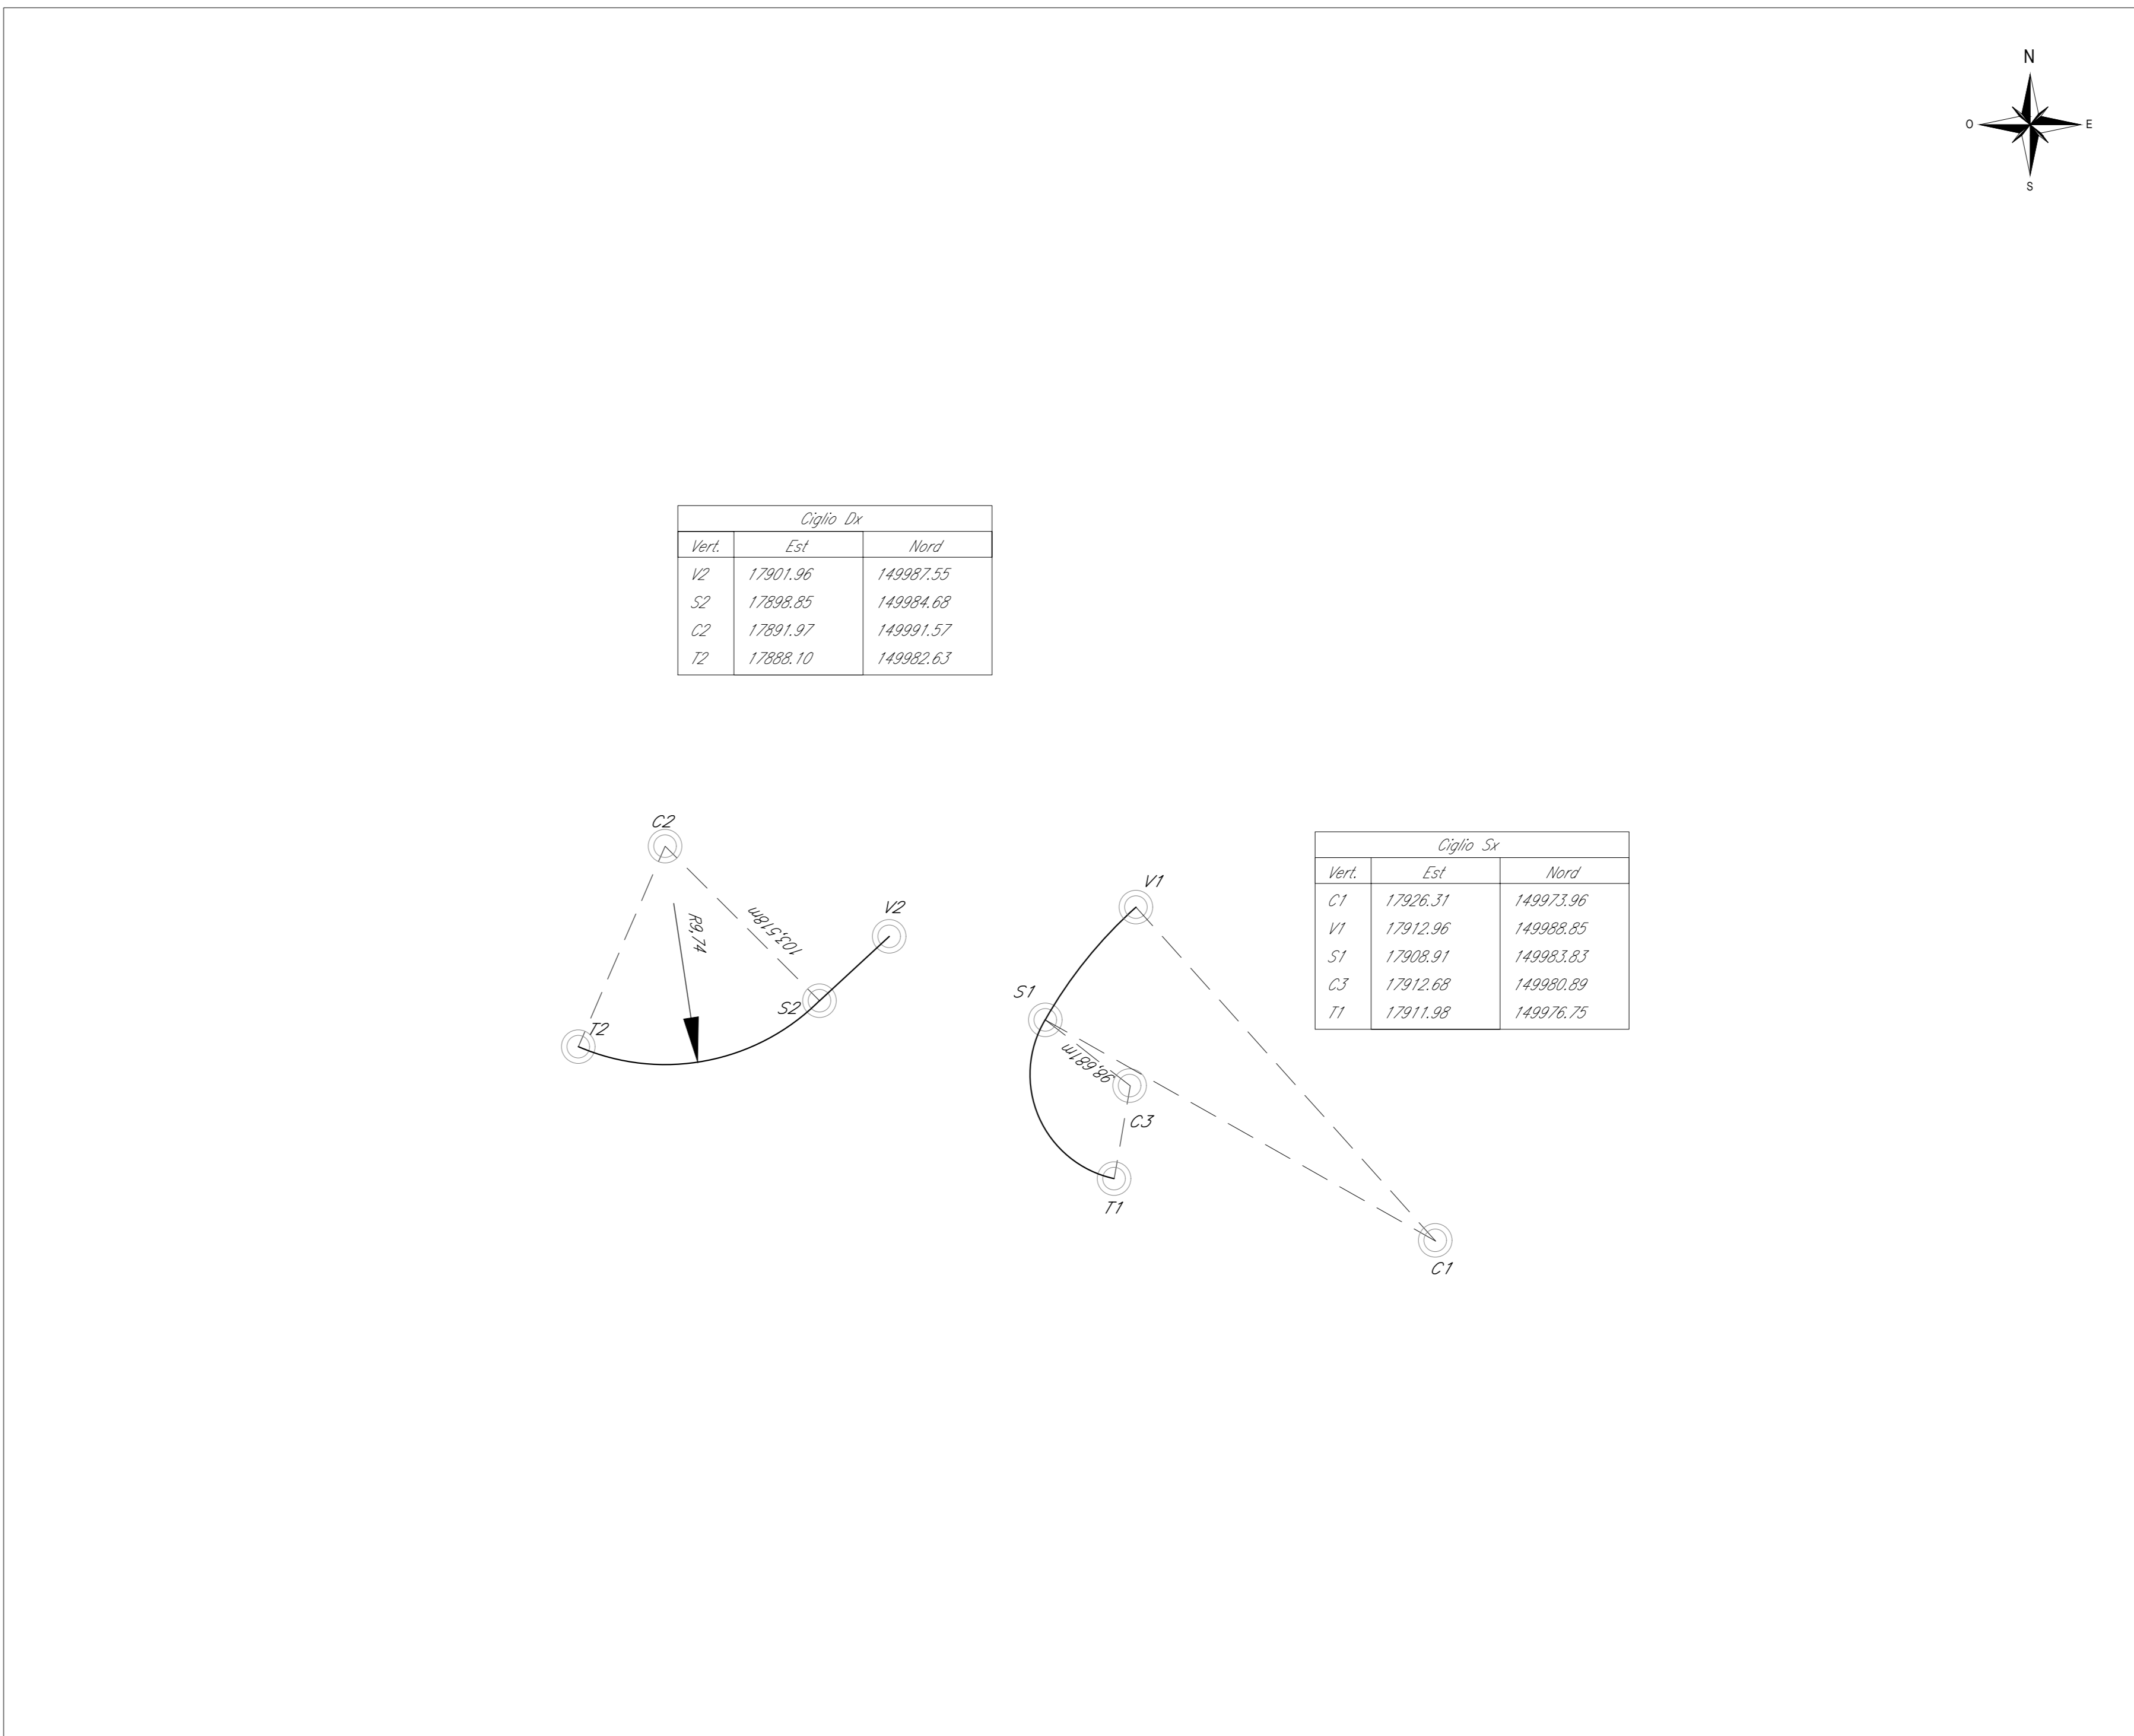
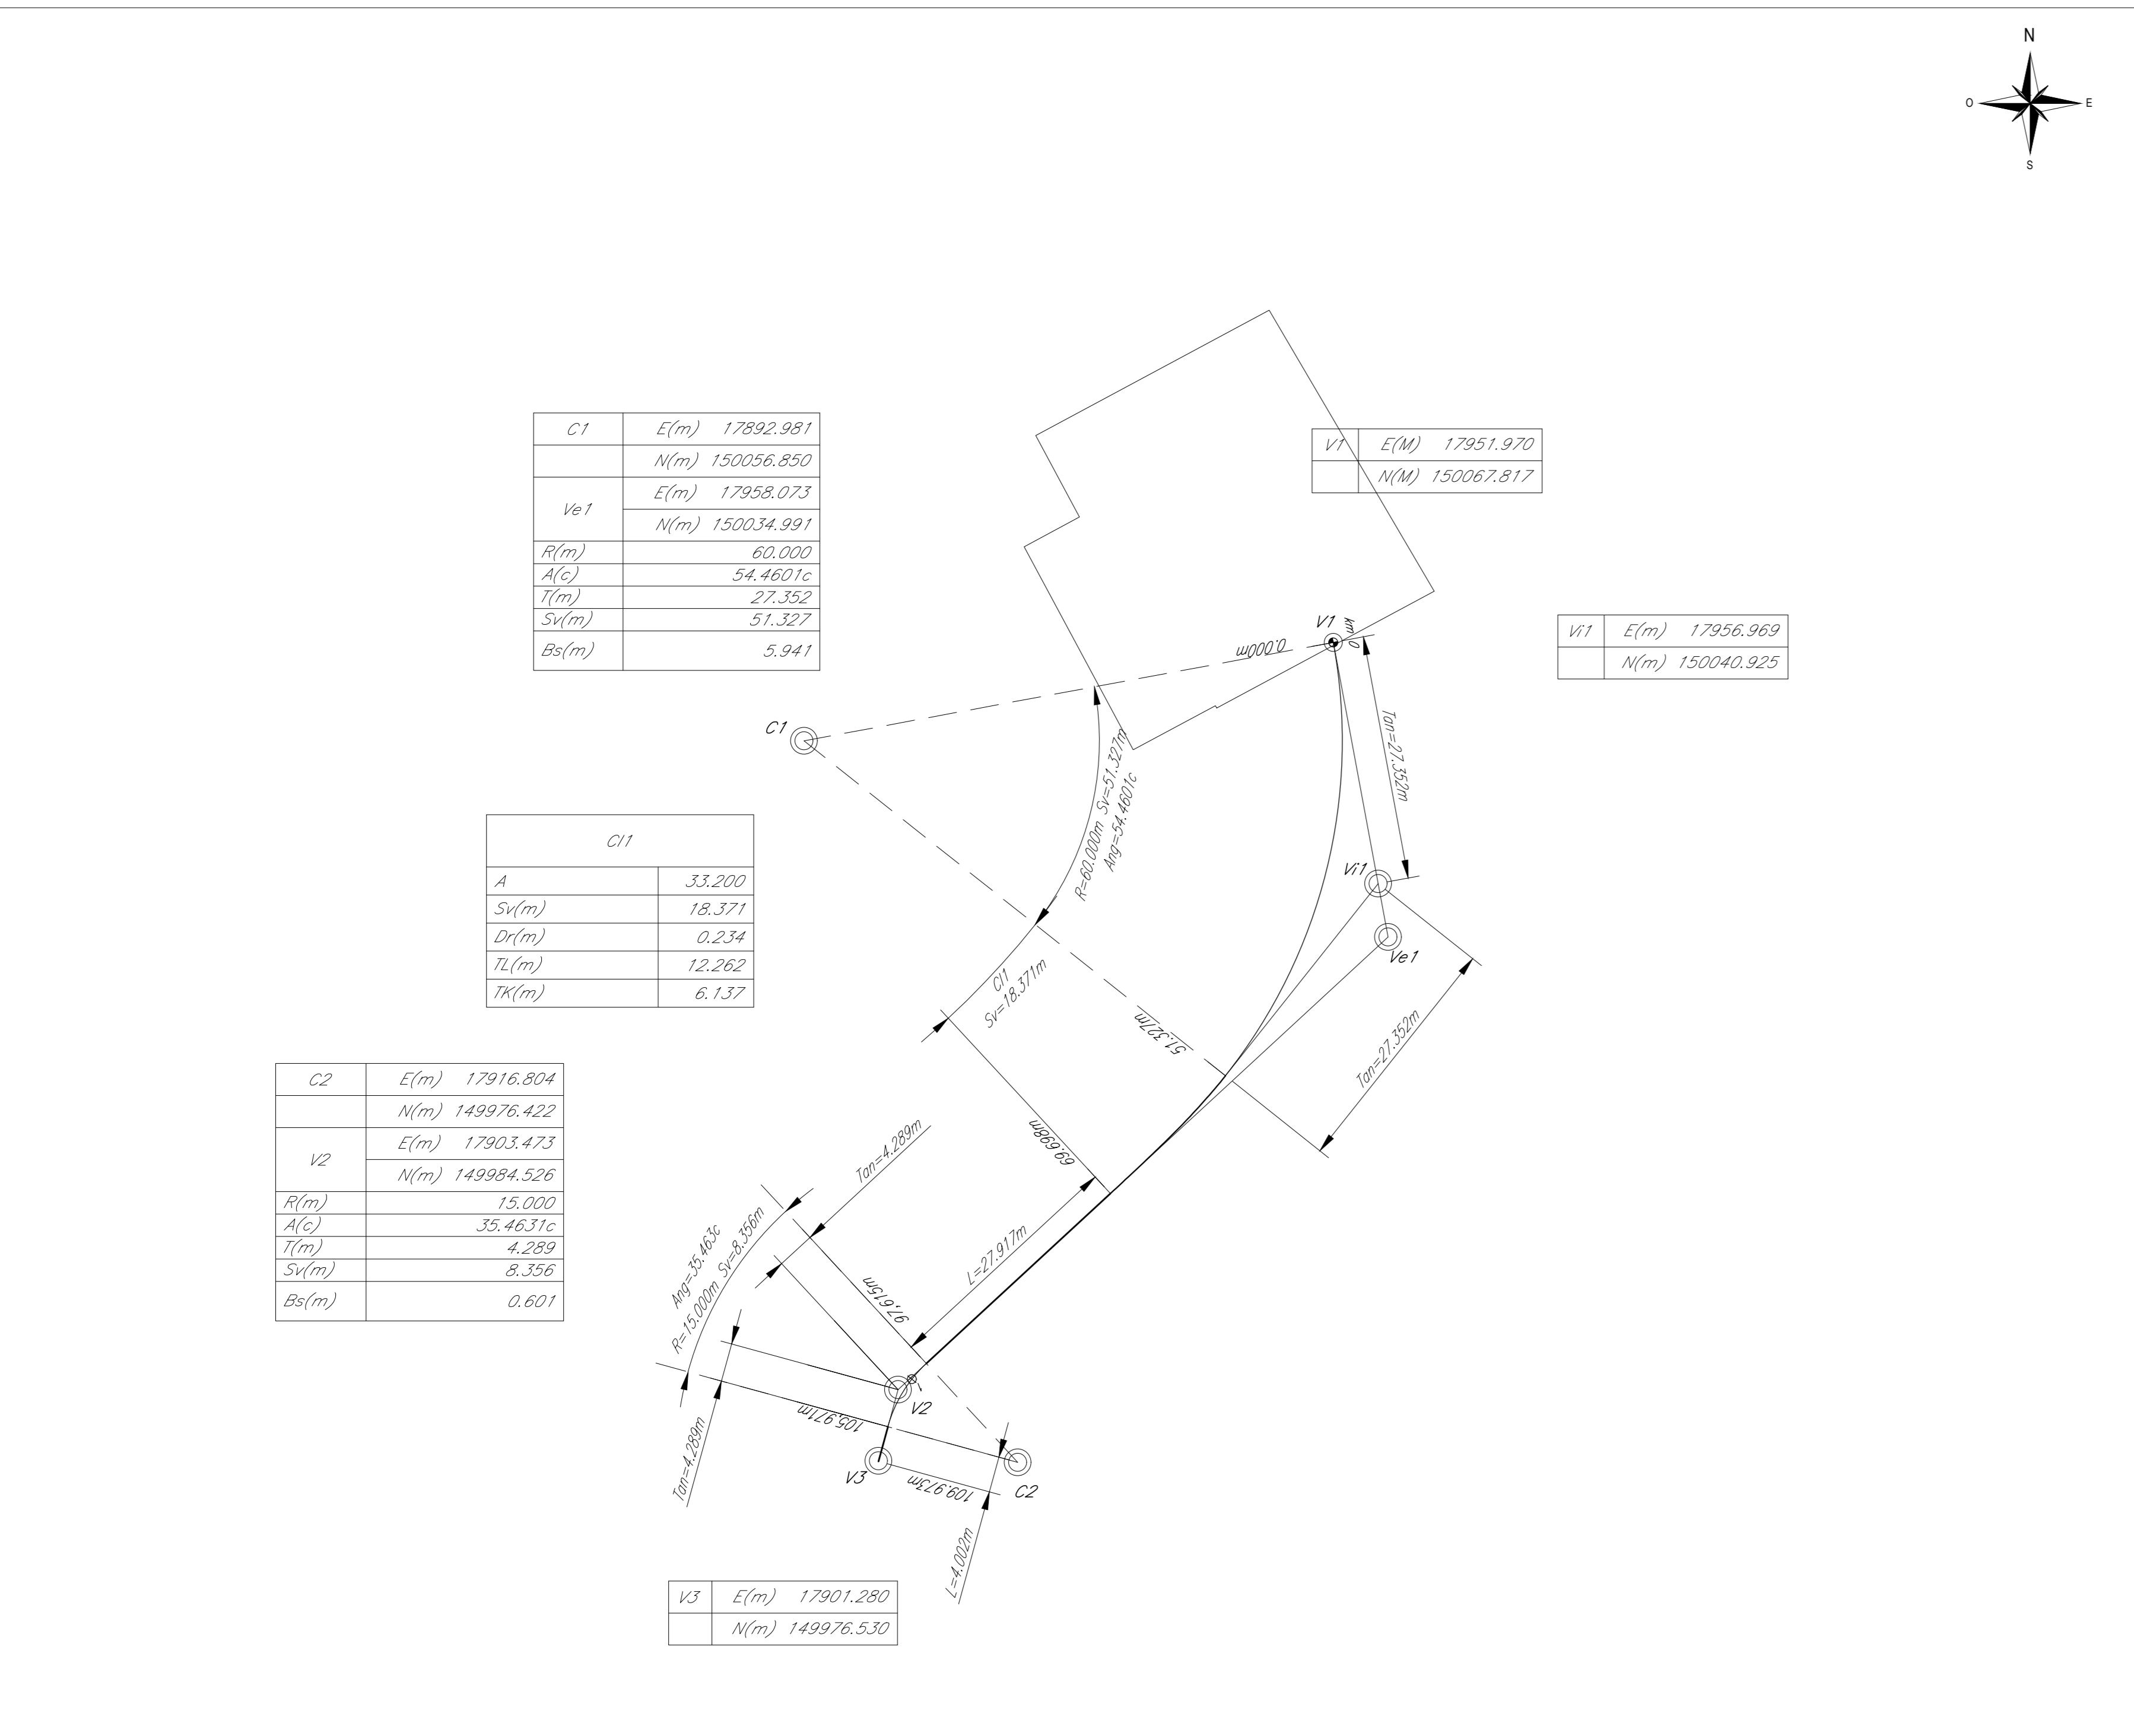
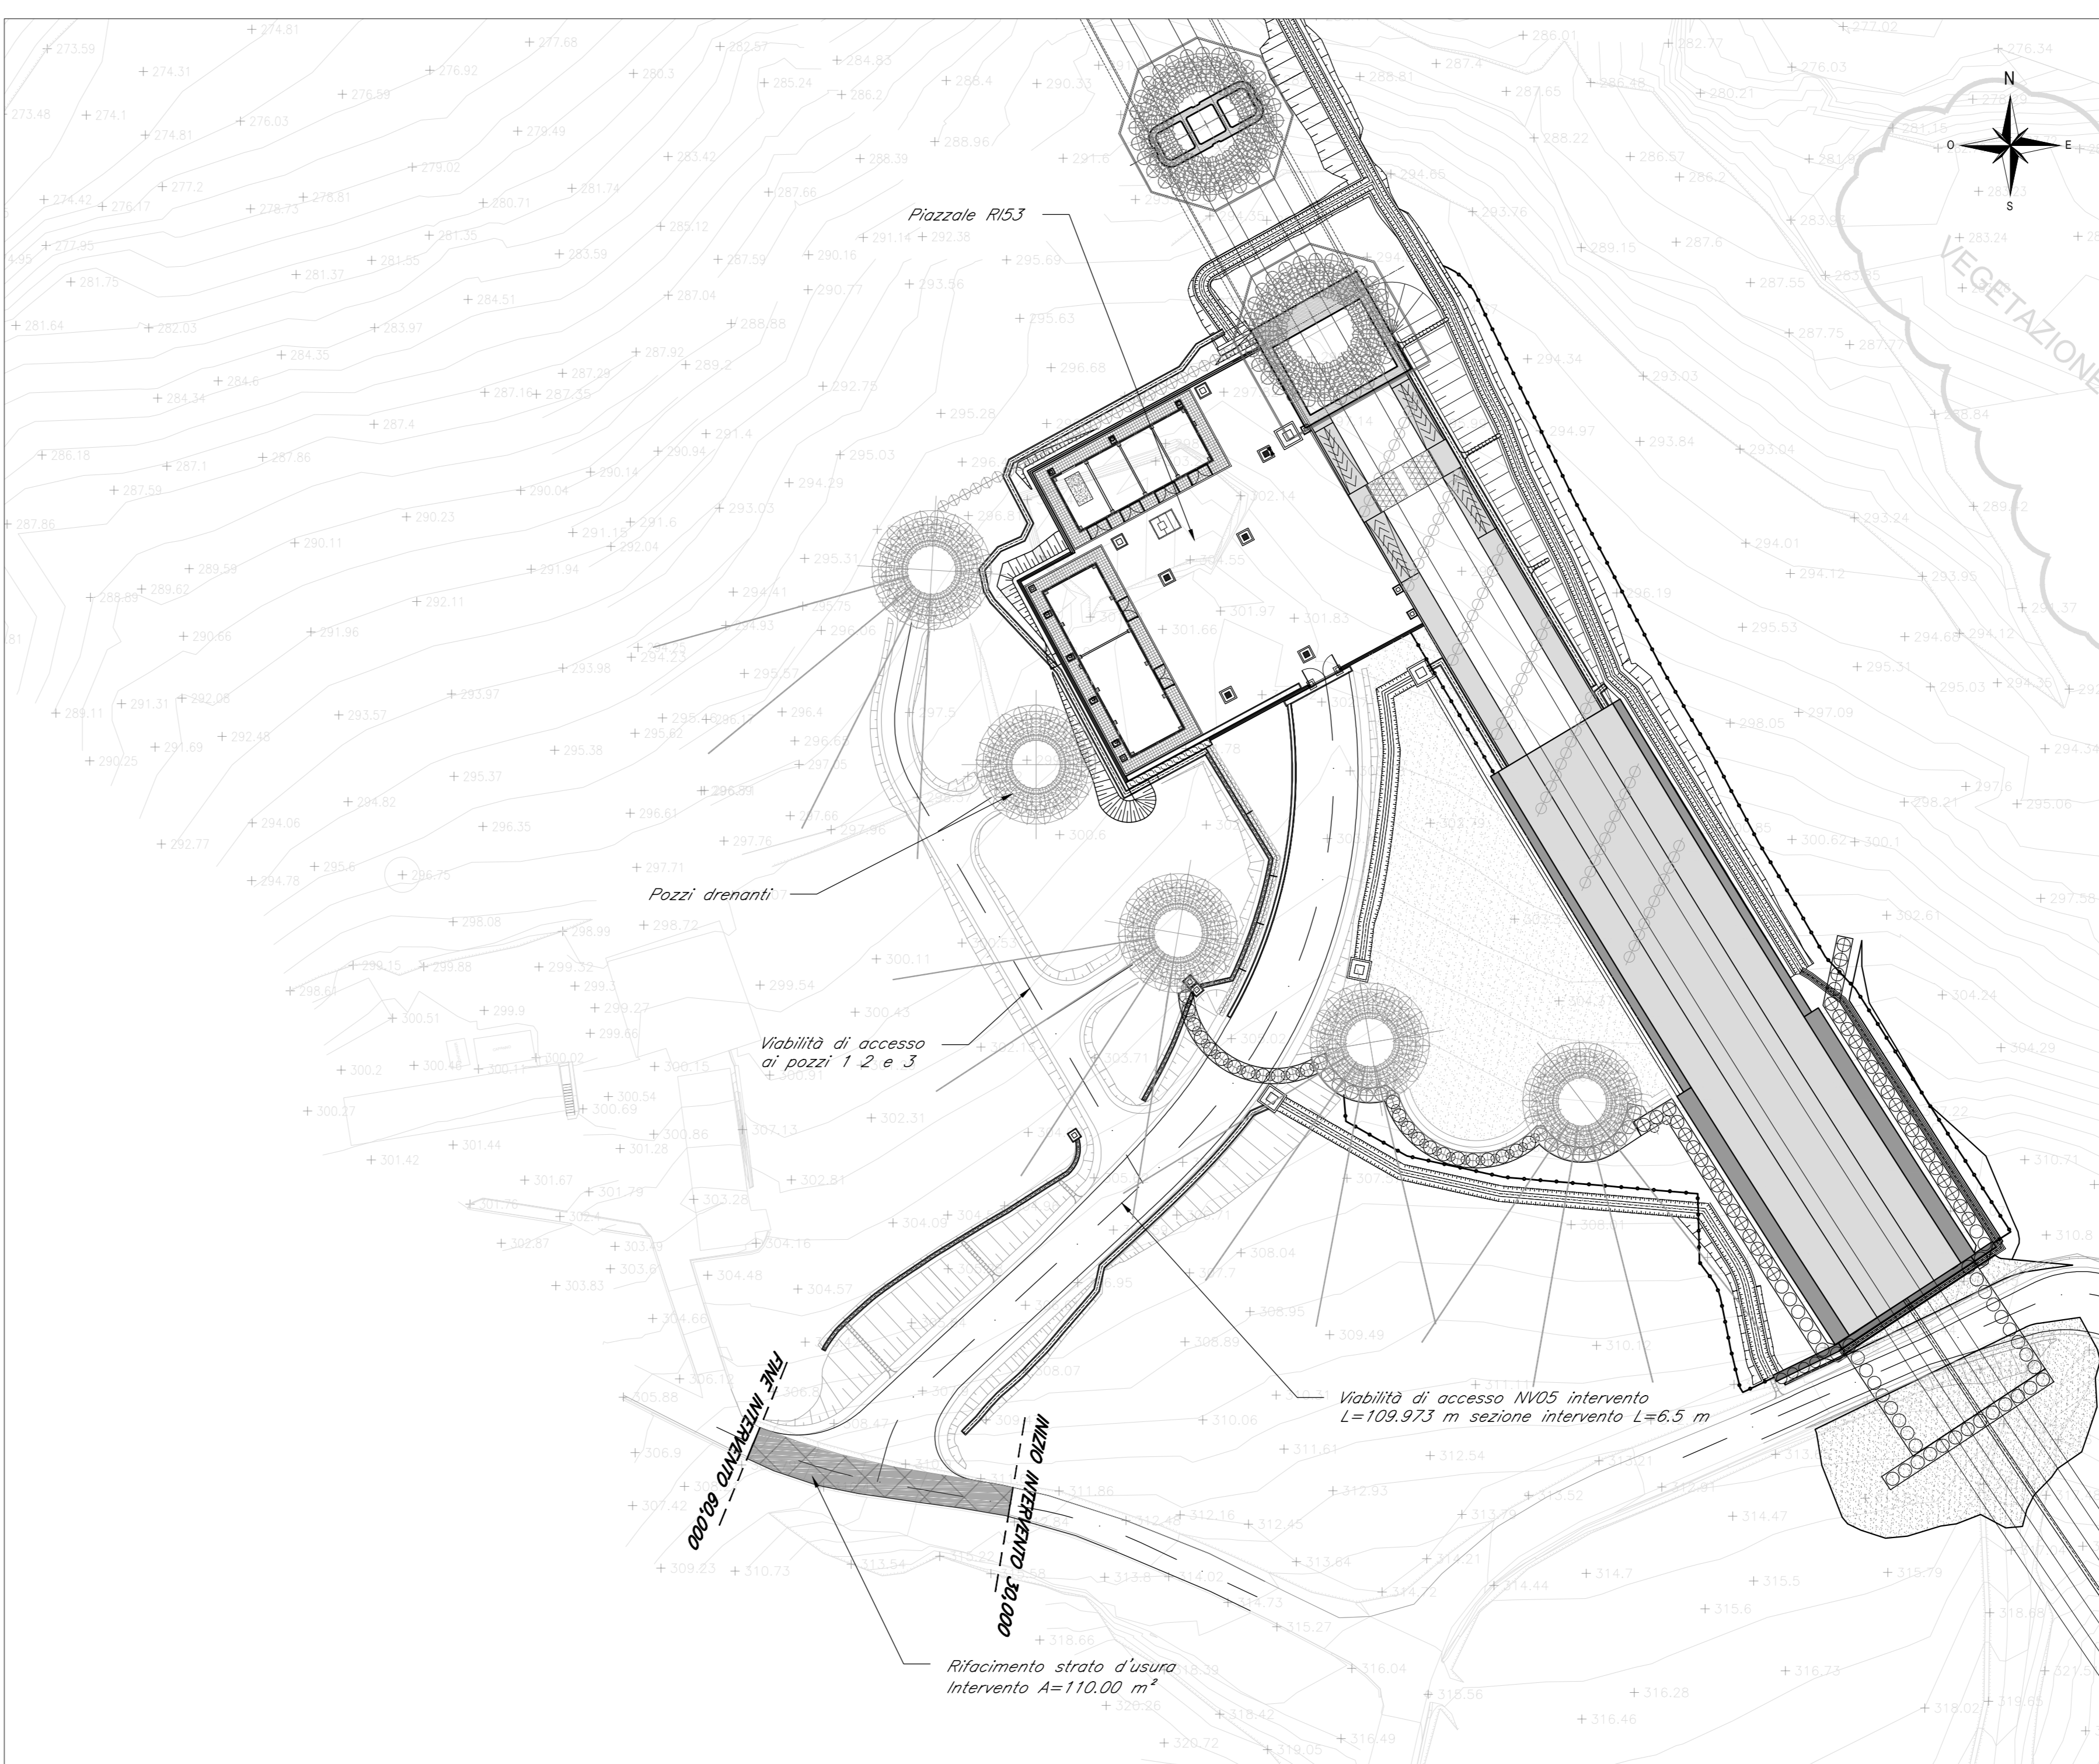
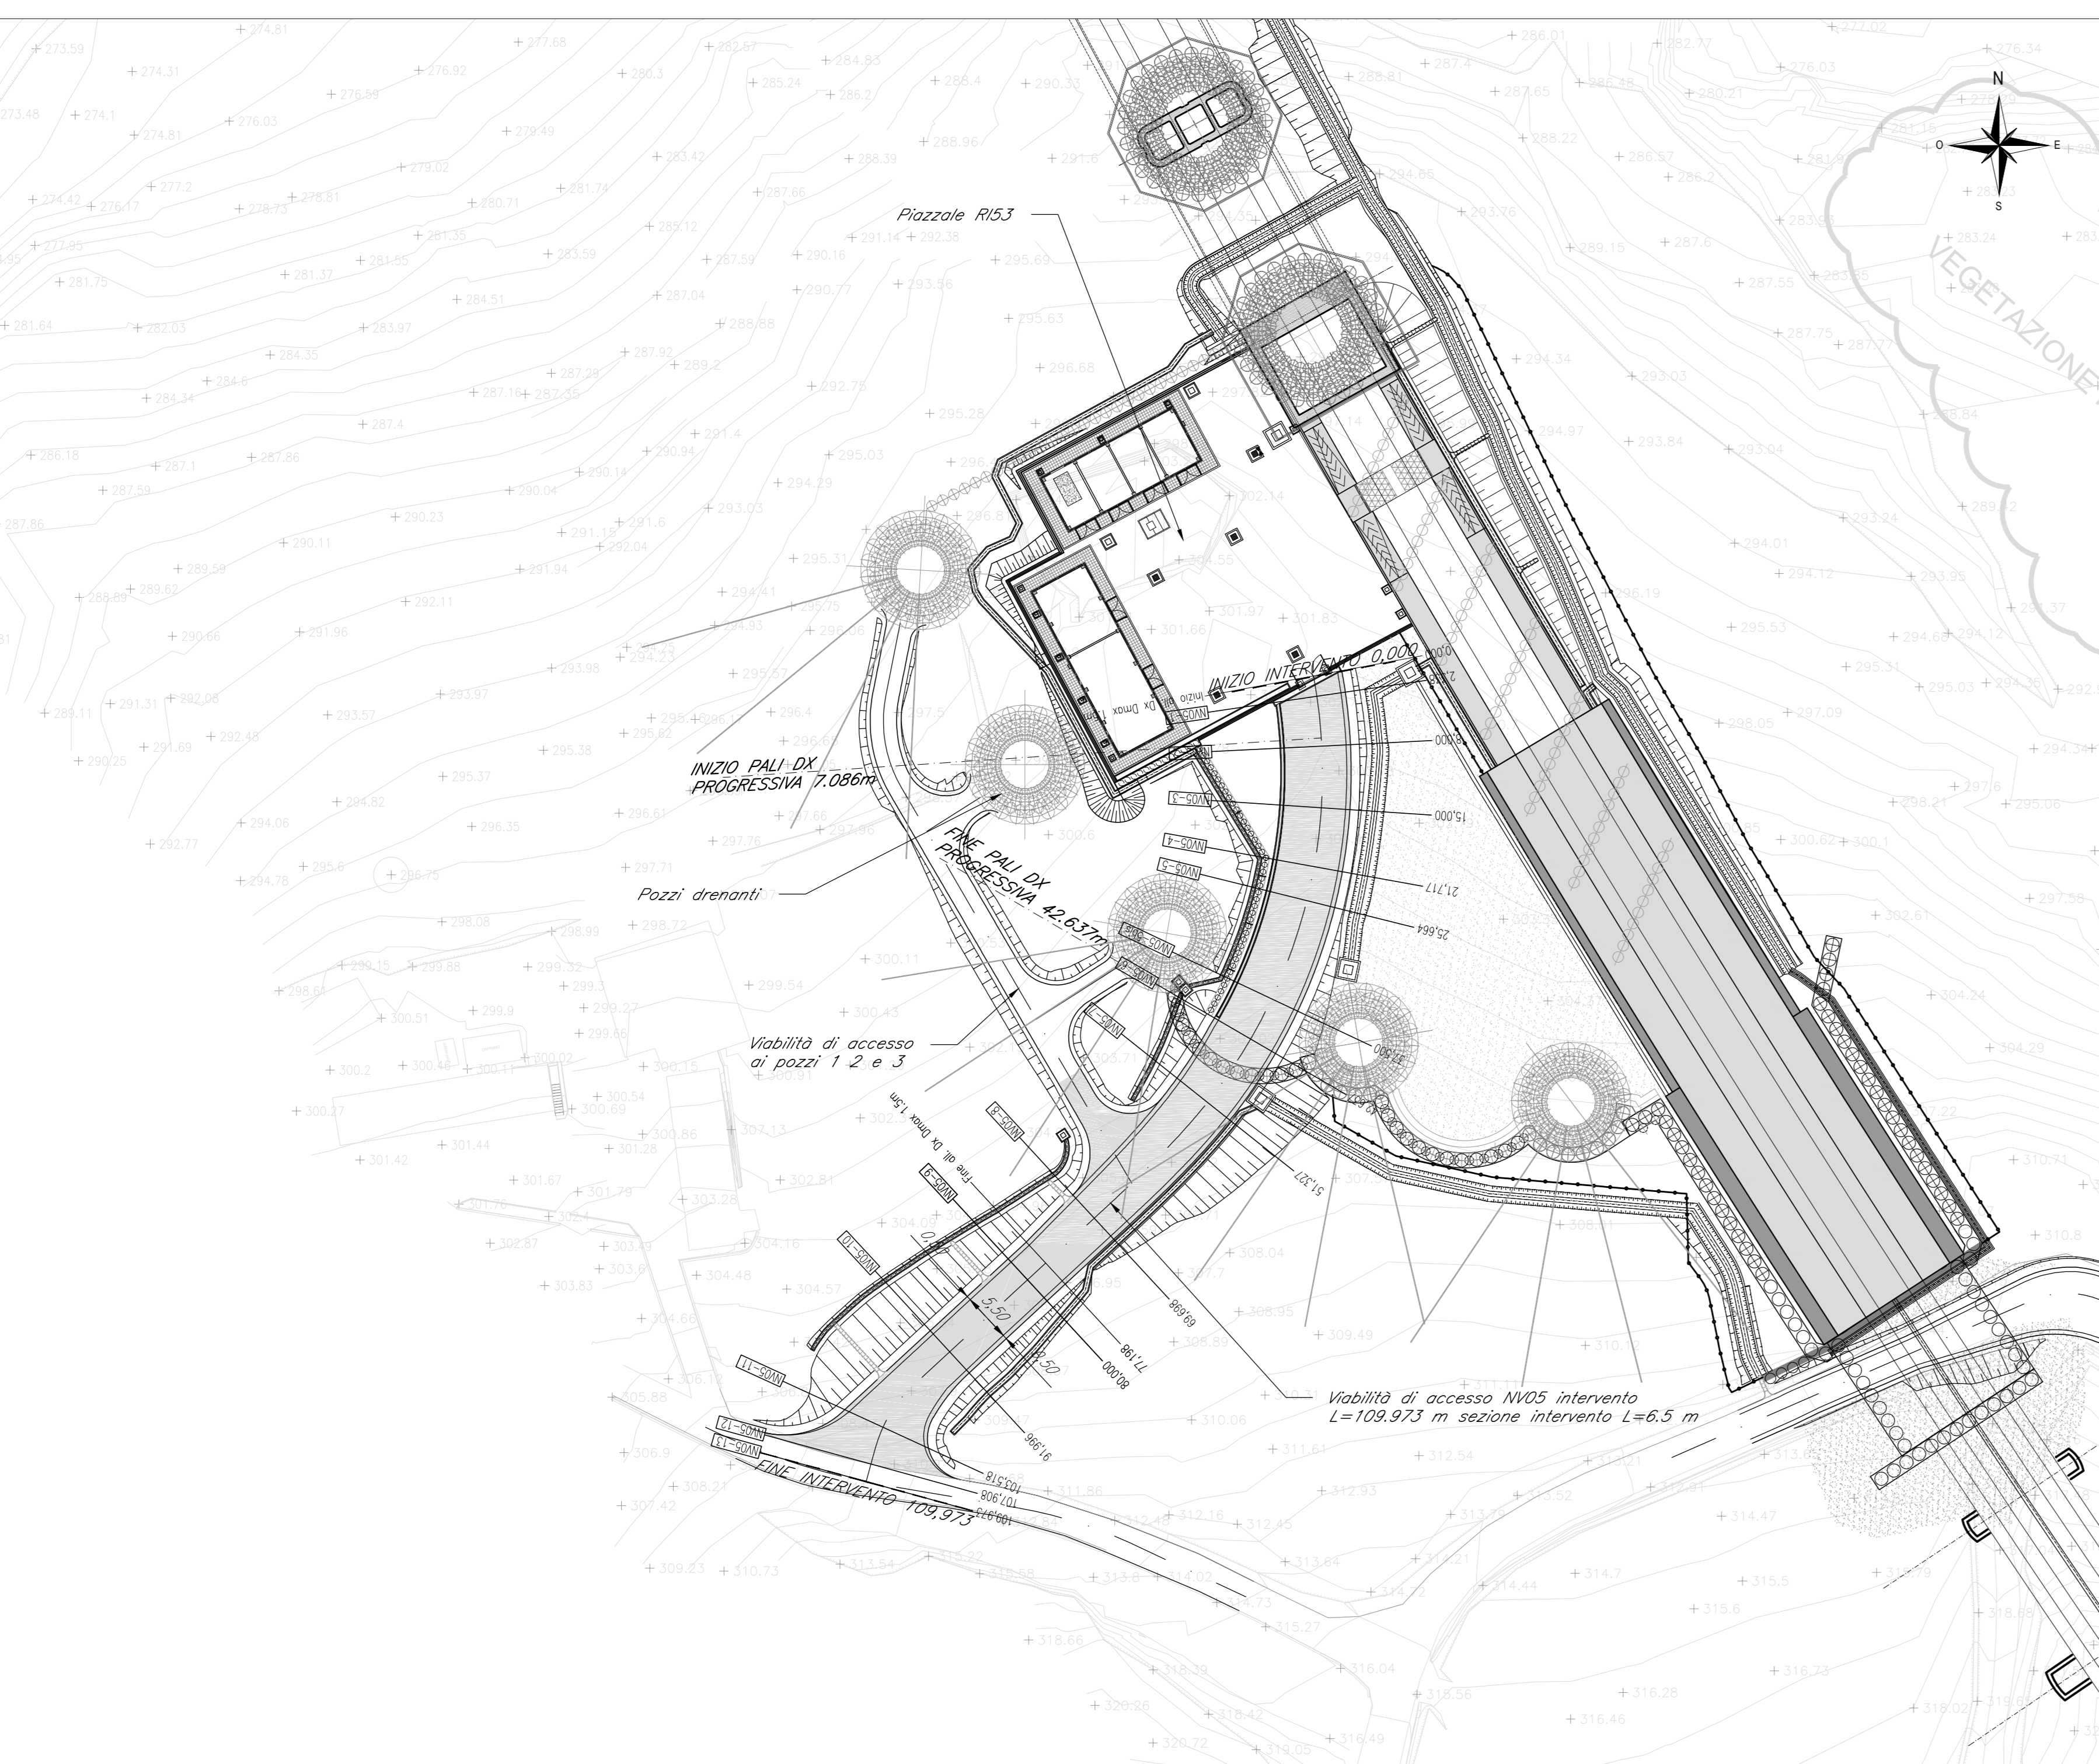


LEGENDA

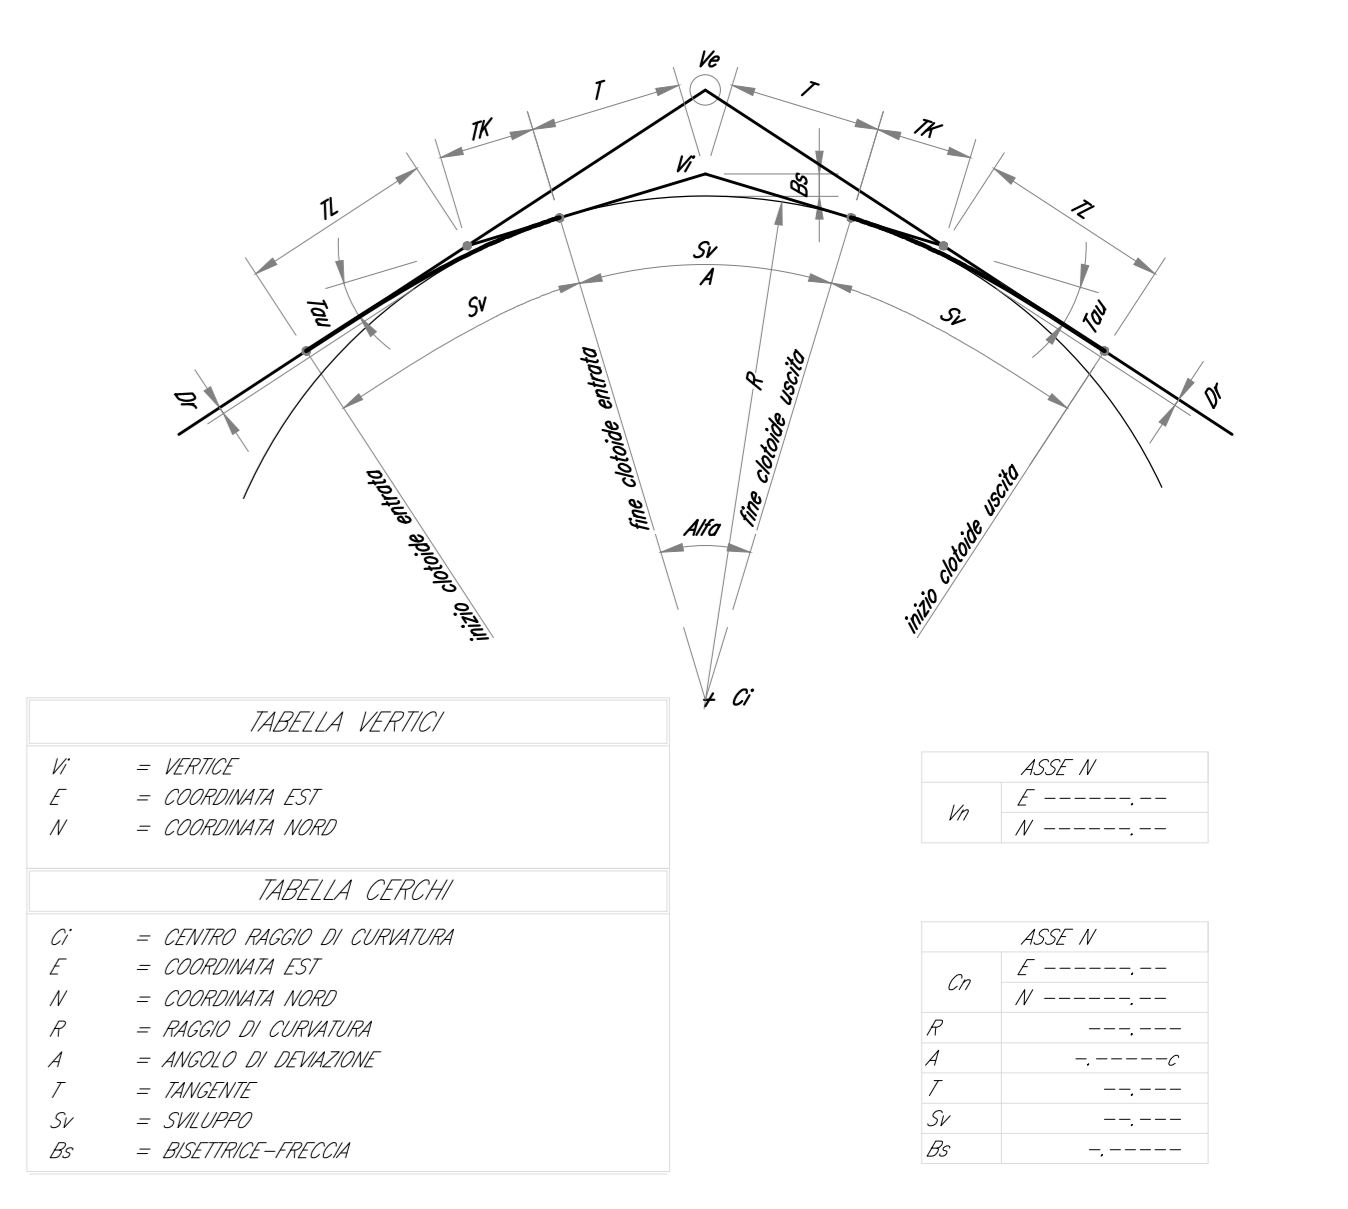

COMMITTENTE: **RFI** - GRUPPO FERROVIE DELLO STATO ITALIANE

DIREZIONE LAVORI: **ITALFERR** - GRUPPO FERROVIE DELLO STATO ITALIANE

APPALTATORE: **HirpiniaAV**

CONSORZIO: **webuild** - **ASTALDI**

PROGETTAZIONE: **ROCKSOIL** S.p.A.

MANDANTE: **NETENGINEERING** - **Alpina** S.p.A.

PROGETTO ESECUTIVO DI VARIANTE

ITINERARIO NAPOLI - BARI
RADDOPPIO TRATTA APICE - ORSARA
I LOTTO FUNZIONALE APICE - HIRPINIA
VIABILITA'
NV05 - VIABILITA' DI ACCESSO RI53
VARIANTE 21 - Opere di mitigazione movimenti franosi tra la PK 4+695 e PK 5+080
Planimetria di progetto

APPALTATORE	DIRETTORE DELLA PROGETTAZIONE	PROGETTISTA
Consorzio HIRPINIA AV Il Direttore Tecnico Ing. Vincenzo Morello 18/03/2022	Il Responsabile integratore fra le varie prestazioni specialistiche Ing. G. Casarini	NETENGINEERING Ing. G. Thai Huynh

COMMESSA	LOTTO	FASE	ENTE	TIPO DOC.	OPERA/DISCIPLINA	PROGR.	REV.	SCALA:
IF28	01	V	ZZ	P8	NV0500	210	B	VARIE

Rev.	Descrizione	Redatto	Data	Verificato	Data	Approvato	Data	Autorizzato	Data
A	Emissione per consegna	A. Cella	20/10/21	G. T. Thai Huynh	20/11/2021	T. Finocchietti	20/11/2021	Ing. T. Finocchietti	
B	Revisione a seguito variazioni	A. Cella	14/03/2022	G. T. Thai Huynh	14/03/2022	T. Finocchietti	14/03/2022		

File: IP2801VZZPBNV05002108.dwg