PLANIMETRIA GENERALE

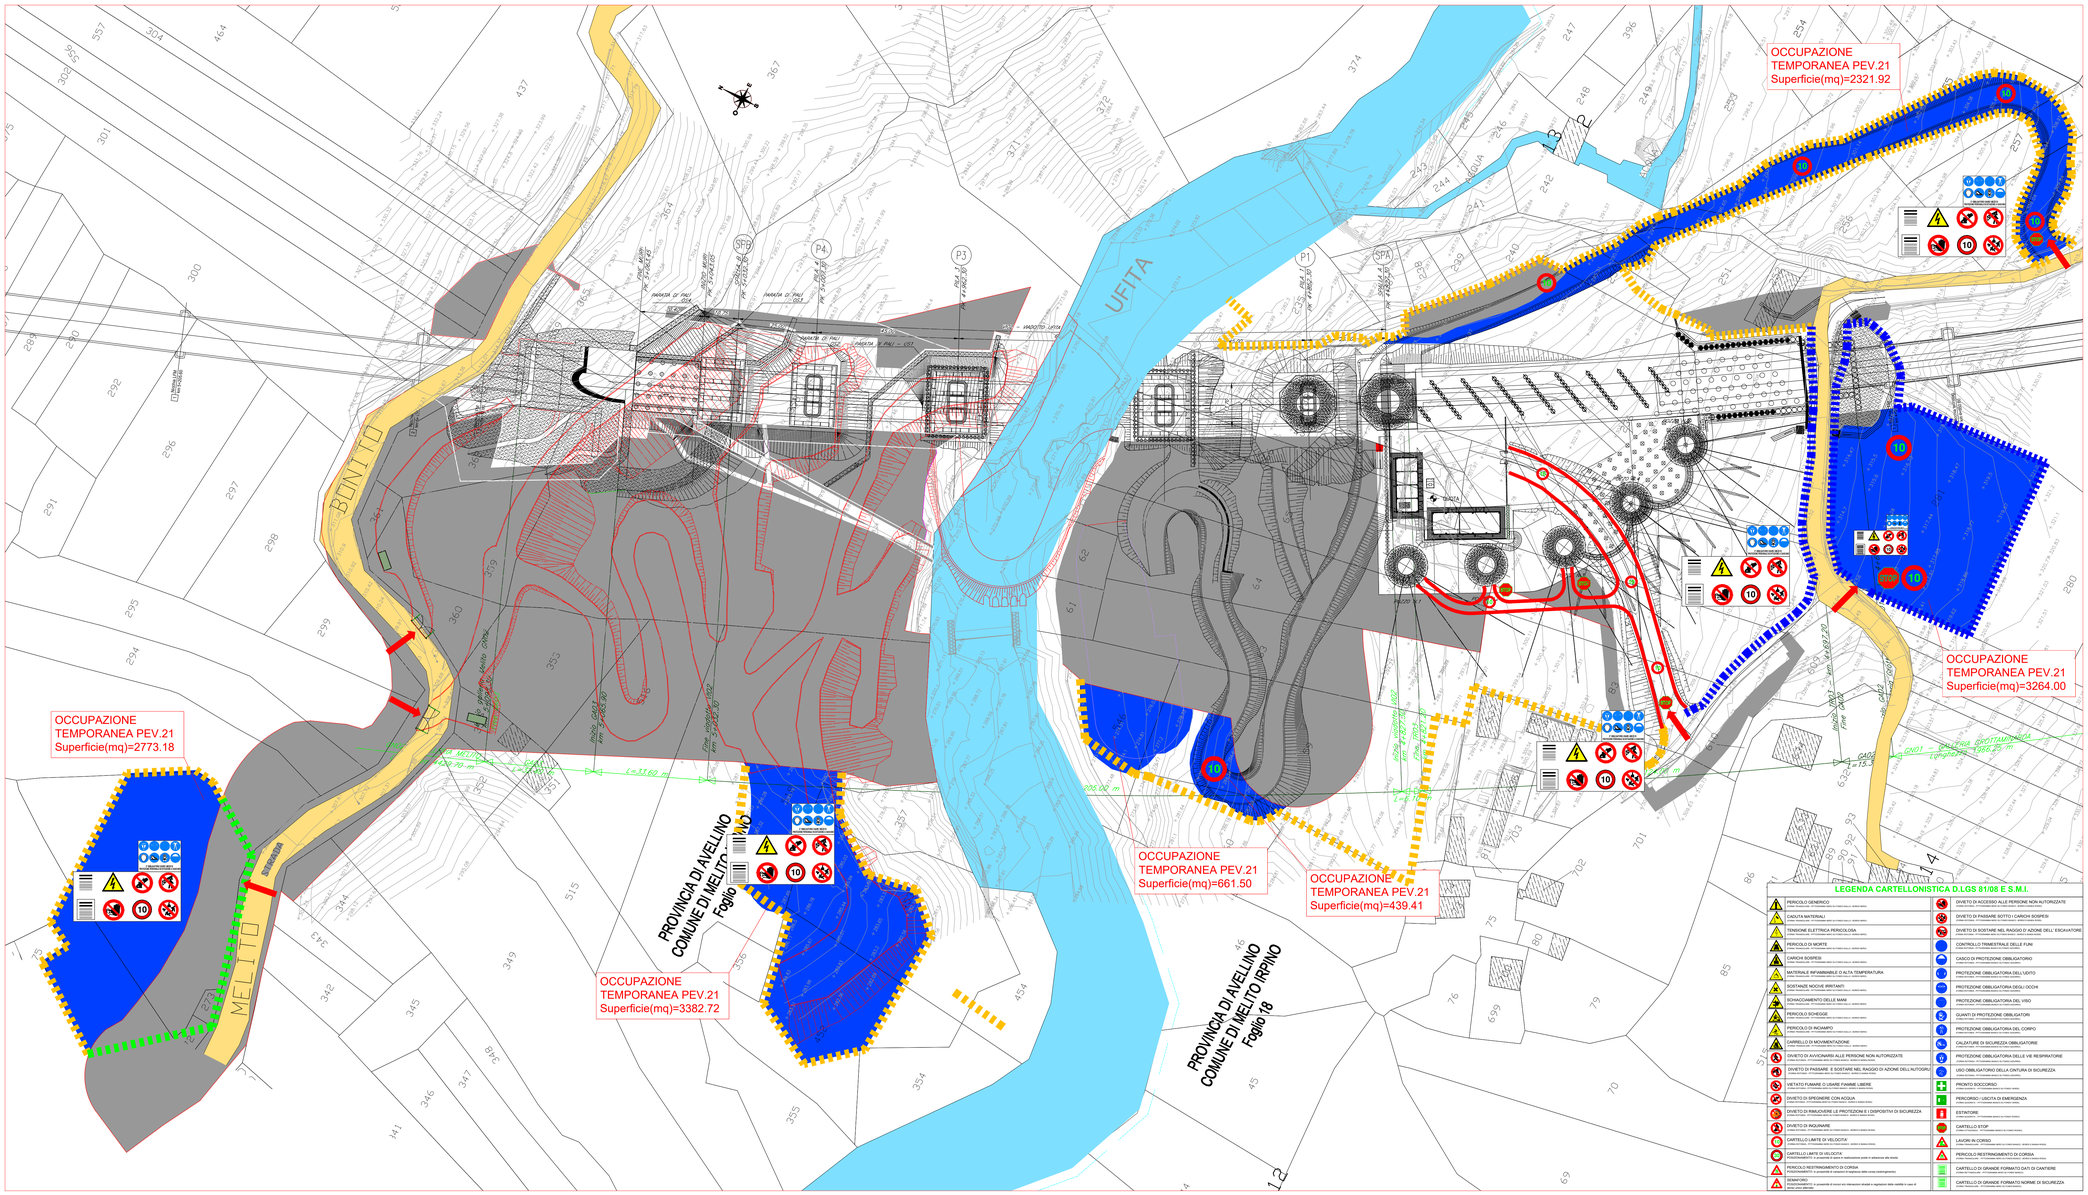
OCCUPAZIONE TEMPORANEA PEV.21 Superficie(mq)=2321.92
OCCUPAZIONE TEMPORANEA PEV.21 Superficie(mq)=3264.00
OCCUPAZIONE TEMPORANEA PEV.21 Superficie(mq)=2773.18
OCCUPAZIONE TEMPORANEA PEV.21 Superficie(mq)=3382.72
OCCUPAZIONE TEMPORANEA PEV.21 Superficie(mq)=661.50
OCCUPAZIONE TEMPORANEA PEV.21 Superficie(mq)=439.41
UFITA
BONITO
MELITO
PROVINCIA DI AVELLINO COMUNE DI MELITO IRPINO Foglio 17
PROVINCIA DI AVELLINO COMUNE DI MELITO IRPINO Foglio 18
P1
P2
P3
P4
SPA
SPB
L=33.60 m
L=15.30 m
L=66.70 m
L=66.80 m
L=66.80 m
L=66.70 m
L=66.70 m
L=66.70