



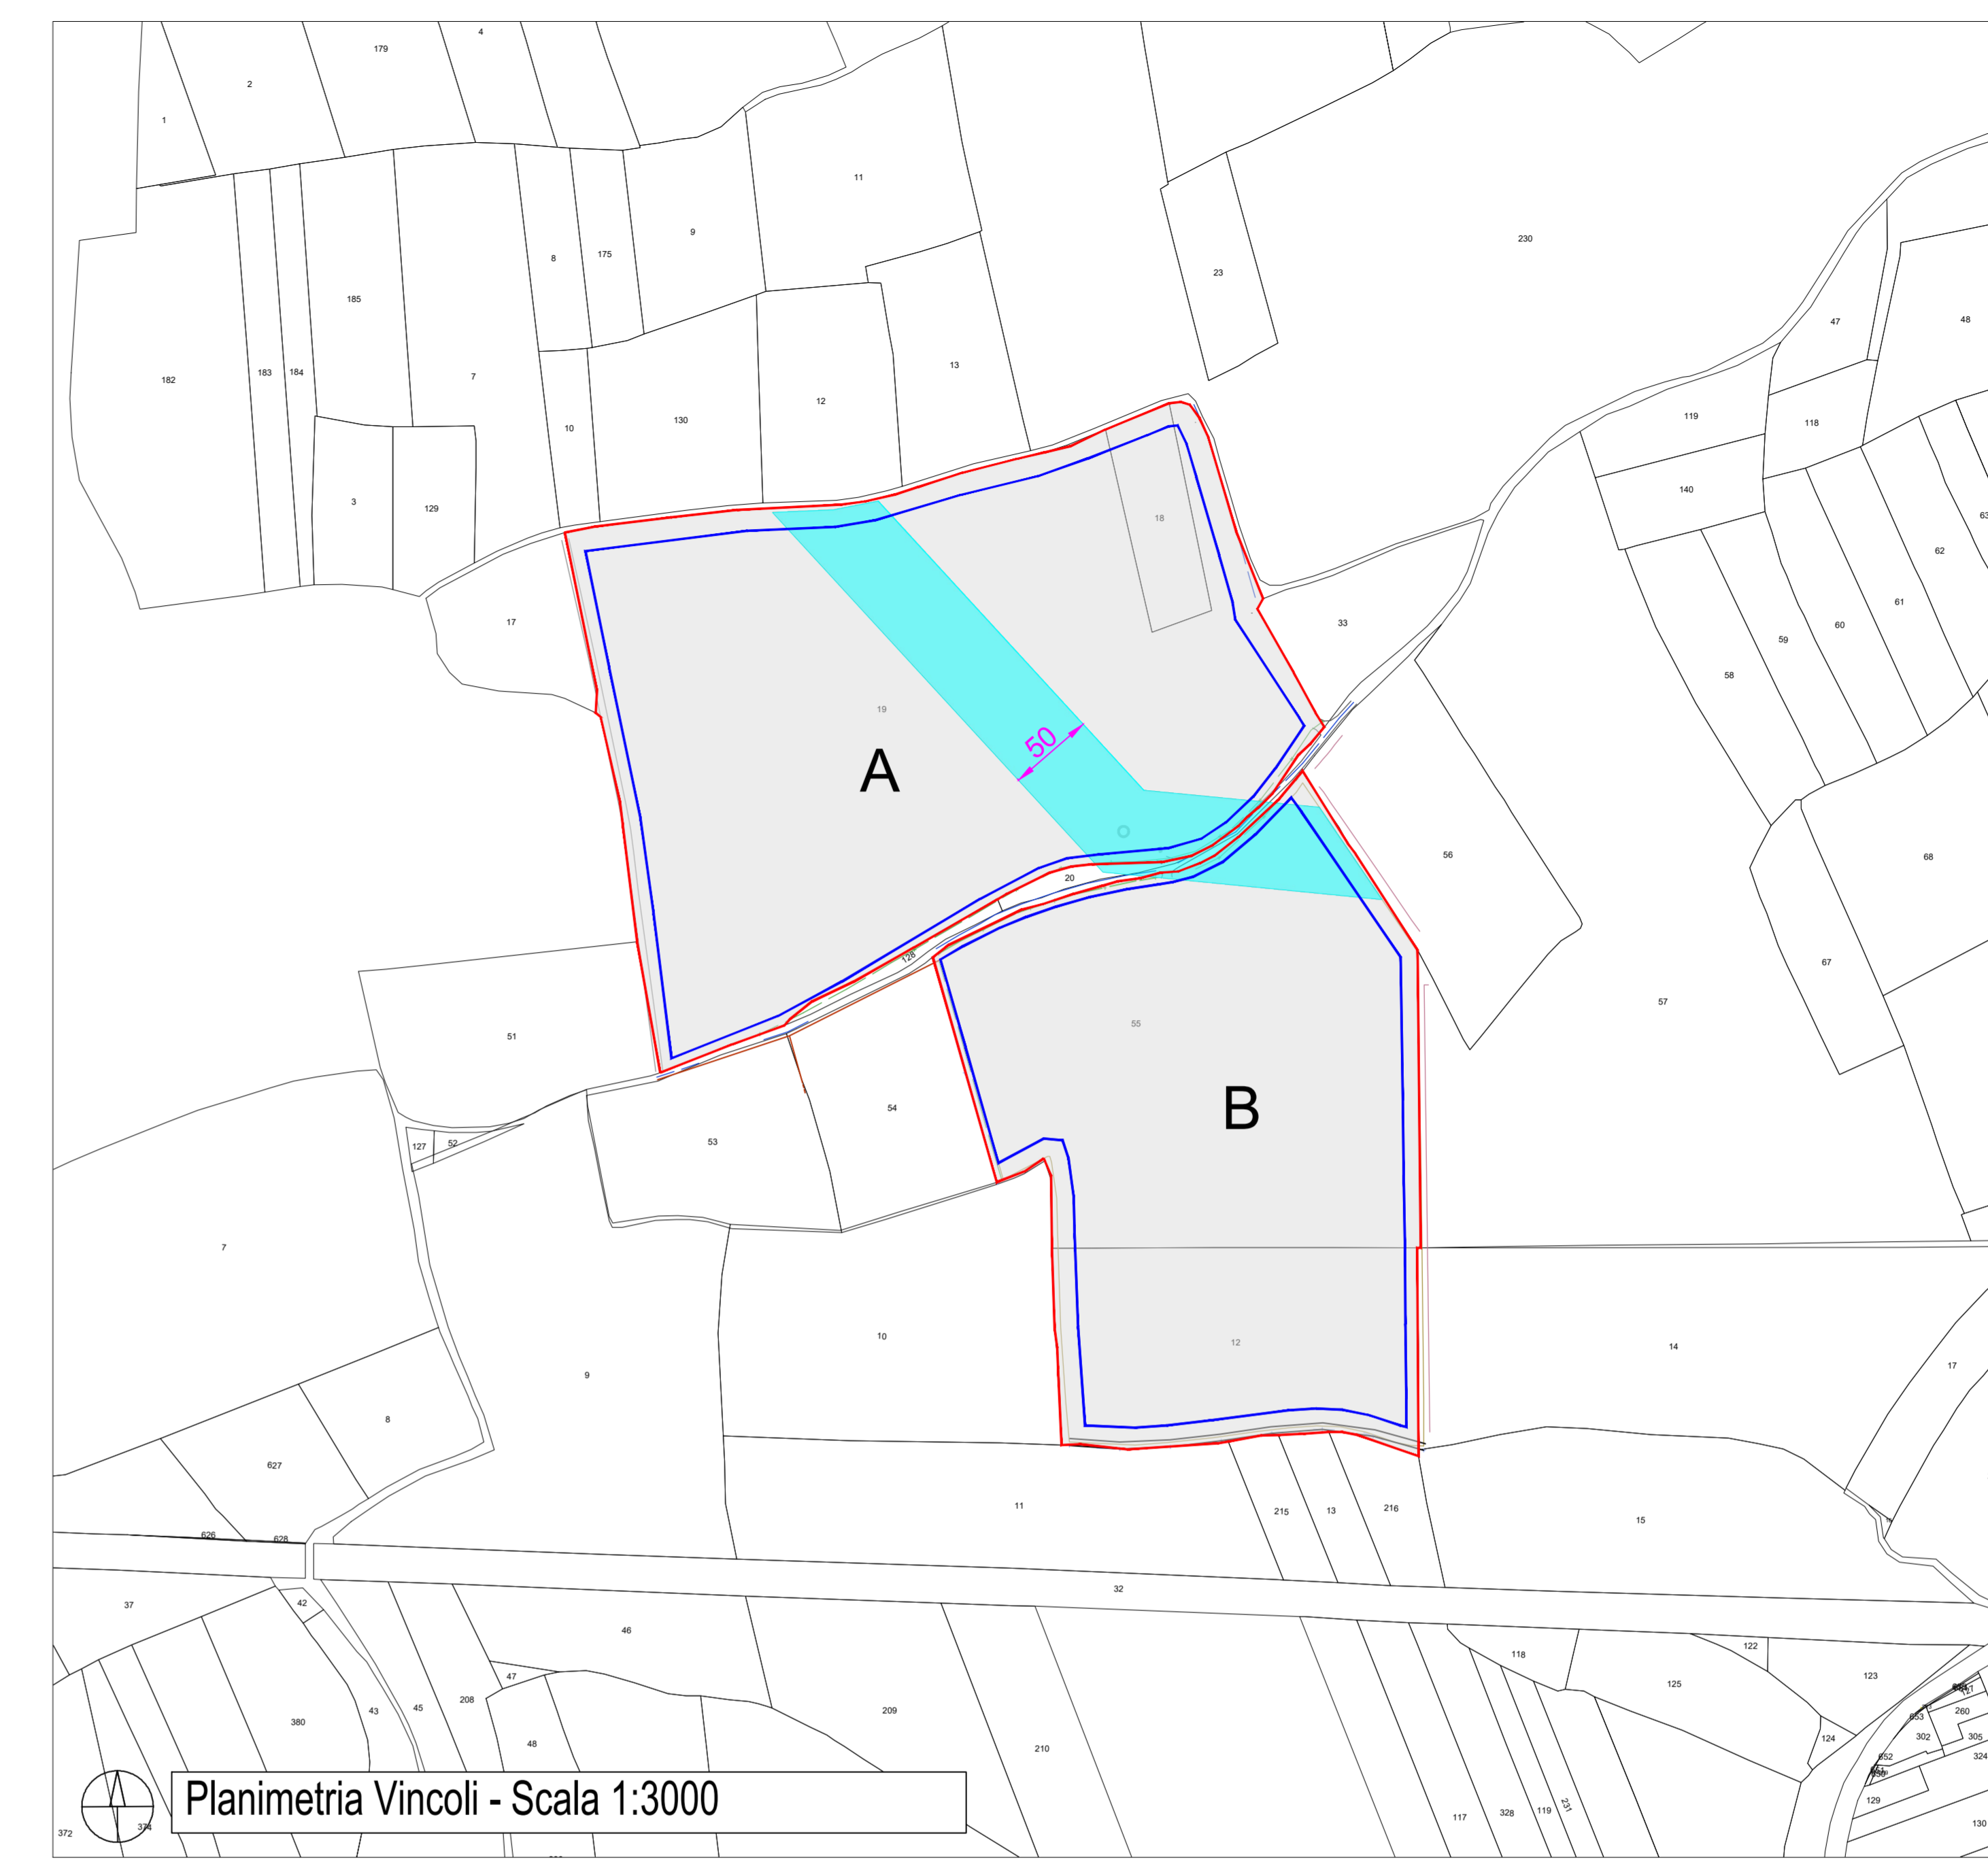

- Legenda:**
- Contenuti del progetto**
- 2 - Contenuti lineari**
- Attraversamenti Tipo 2
 - Curve
 - Tubazioni < DN 355
 - Tubazioni > DN 355
 - Tubazioni ACCIAIO
- 3 - Contenuti Poligonali**
- ZONE DI INTERESSE ARCHEOLOGICO**
- AREE DI NOTEVOLE INTERESSE PUBBLICO
 - TERRITORI COPERTI DA FORESTE E DA BOSCHI
 - Compartimenti e Masse Orari irrigui
 - Riquadro Stampa
 - Limiti comunali
 - Particelle senza irrigazione
 - Fogli catastali
 - Ripristini stradali
 - Edifici catastali
- 1 - Contenuti puntuali**
- Note Intervent/Nodi
 - Istranti
 - Saracinesche dn100
 - Tipof6
 - Sfiati
 - Saracinesche e Valvole

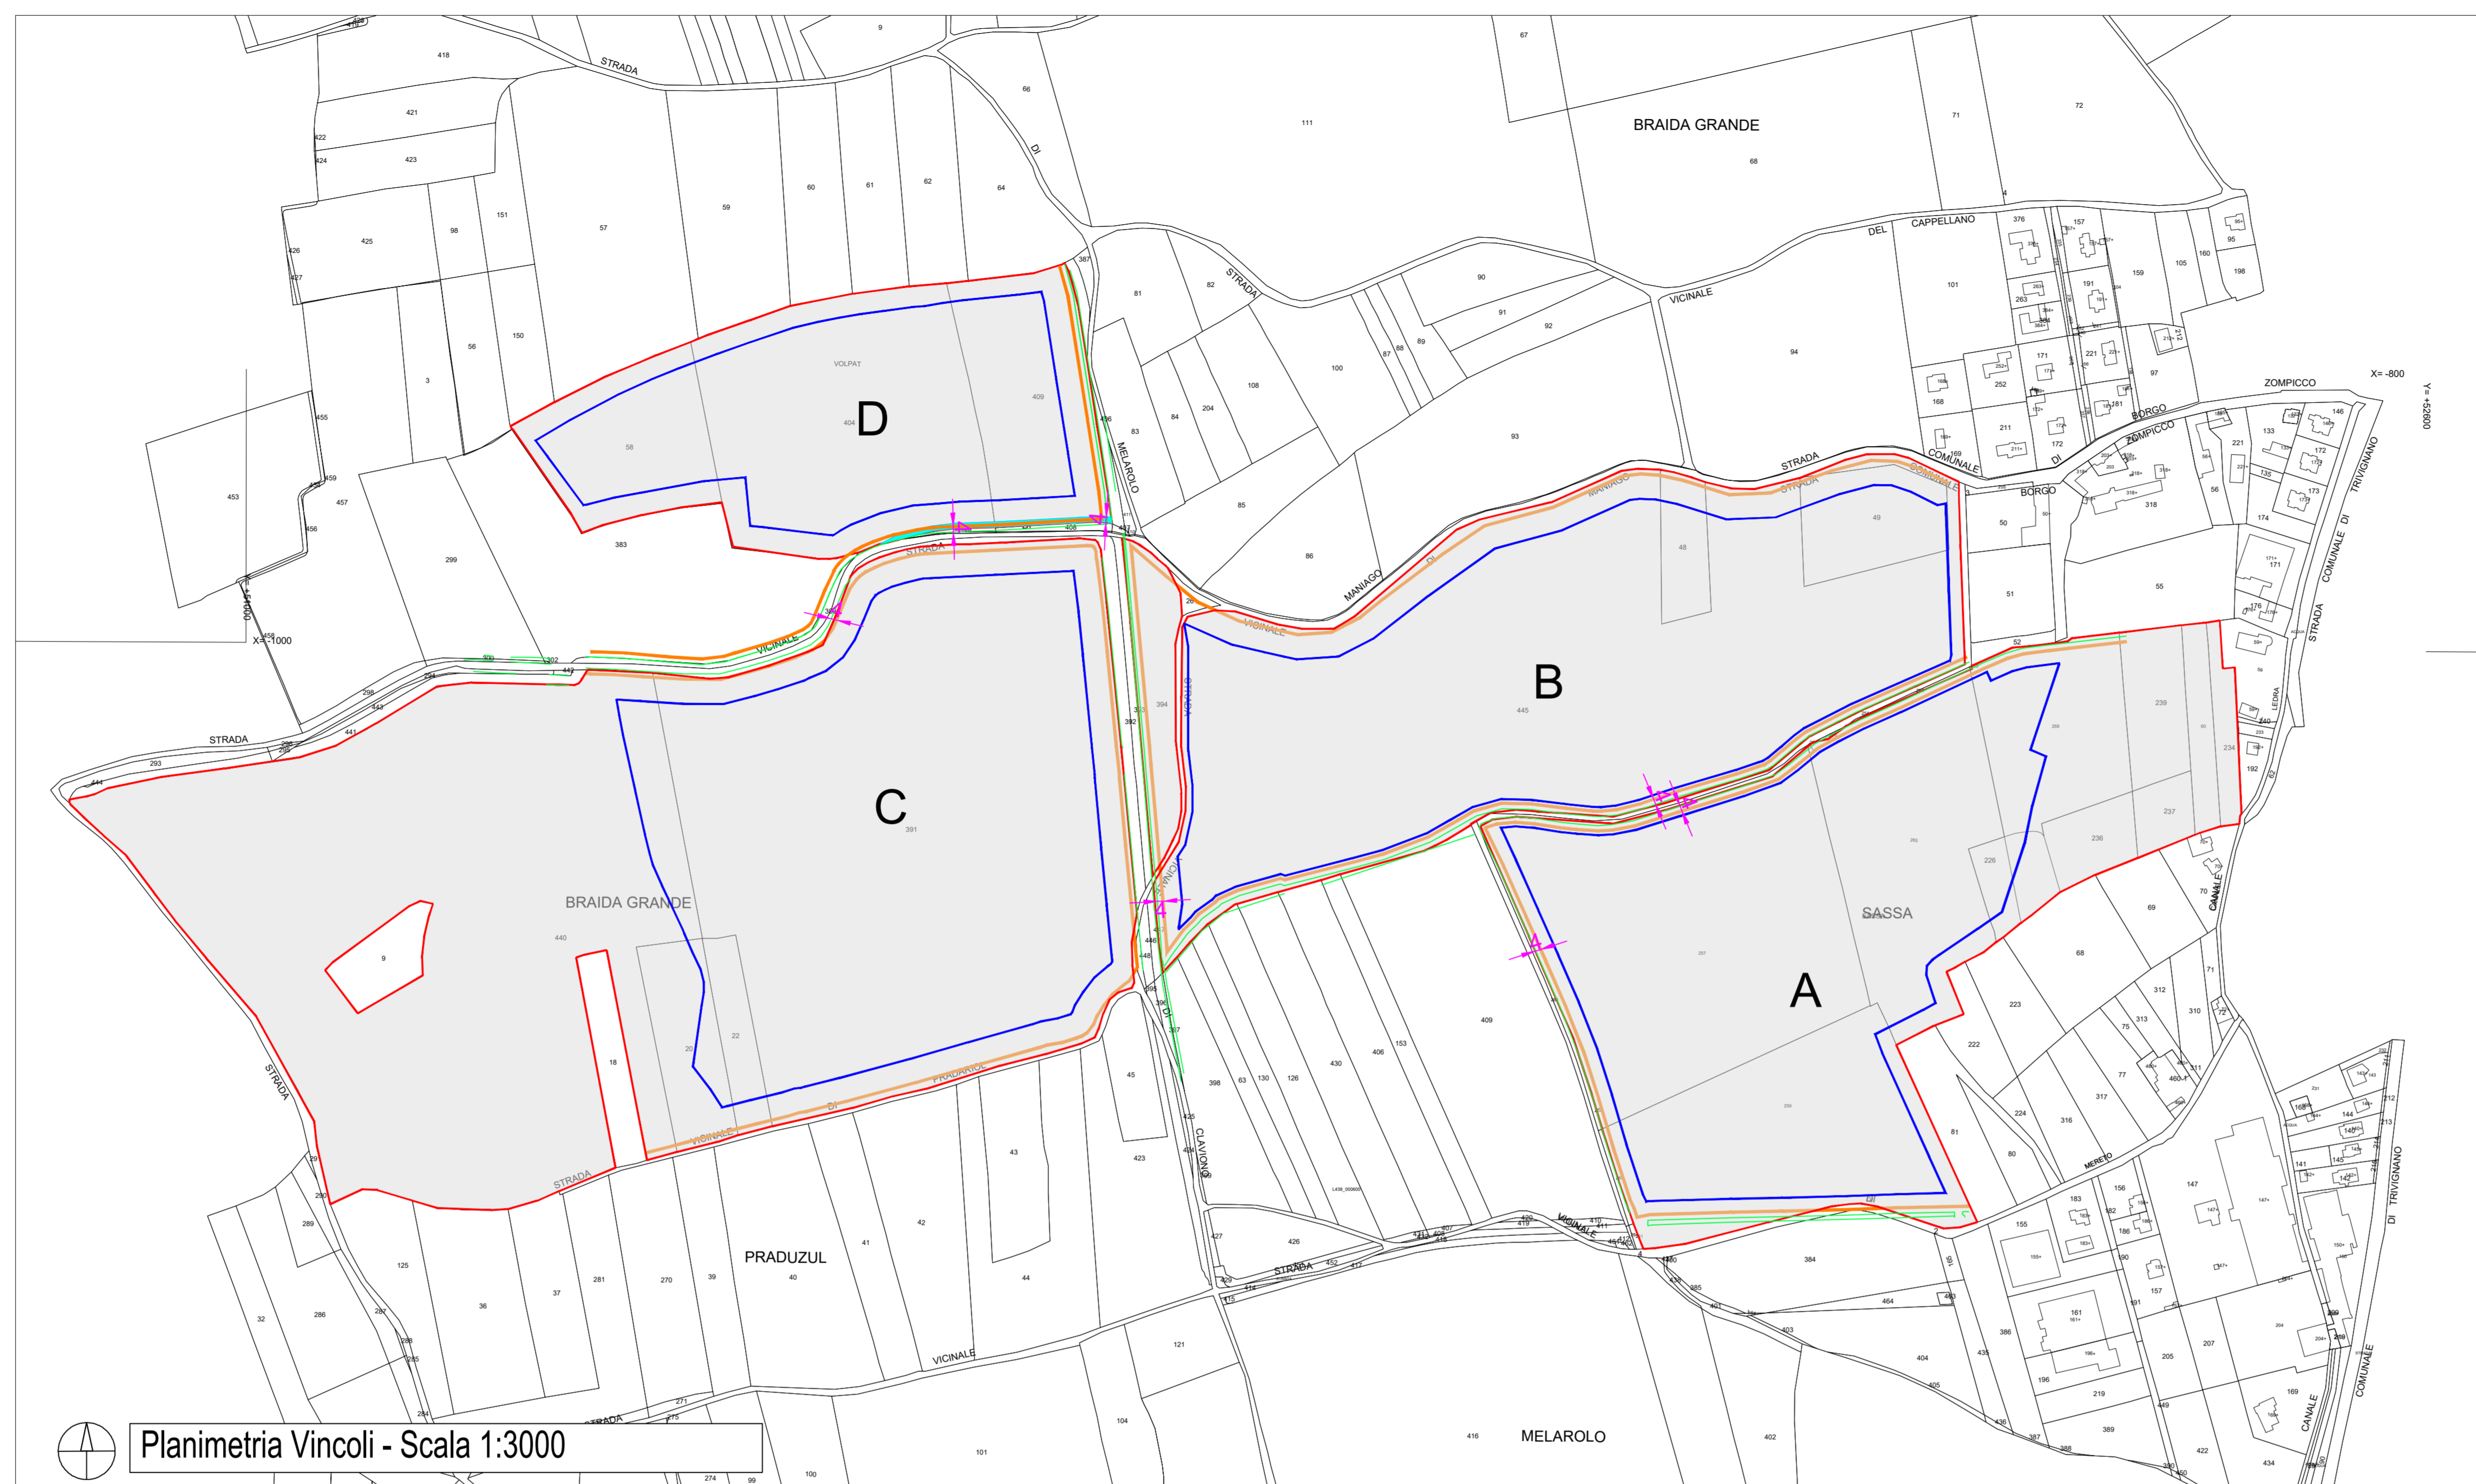

- Legenda**
- Limite area catastale
 - Recinzione
 - Limite fascia di rispetto strada e ferrovia
 - Limite fascia di rispetto tubazioni
 - Limite fascia di rispetto canali/fossi
 - Fascia di rispetto servitù
 - Limite fossi

Si riportano i confini di layout su planimetria rete irrigua (stato di progetto) trasmessa dal consorzio di bonifica pianura friulana

Vincoli planimetria di Pradamano:

- Lato Nord-Est: Vincolo fascia di rispetto stradale di 30 m
- Lato Sud-Est: Vincolo fascia di rispetto da tubazioni di 5 m
- Lato Sud-Ovest: Vincolo fascia di rispetto stradale di 20 m
- Centro A-B: Vincolo fascia di rispetto da tubazioni di 5 m
- All'interno del lotto: Vincolo servitù elettrodotto 21 m per parte

Si riportano i confini di layout su planimetria catastale, riprendendo i fossi da rilievo topografico

Vincoli planimetria Trivignano Nord:

- Lotto A**
 - Lato Nord, Est e Sud: Vincolo fascia corso d'acqua superficiale di 4 m
- Lotto B**
 - Lato Nord, Est e Sud: Vincolo fascia corso d'acqua superficiale di 4 m
- Lotto C**
 - Lato Nord, Ovest e Sud: Vincolo fascia corso d'acqua superficiale di 4 m

- Lotto D**
 - Lato Ovest e Sud: Vincolo corso d'acqua superficiale di 4 m
 - Lato Sud: Vincolo Servitù di transito permanente a favore del Demanio dello Stato per una fascia di 4 m dal confine catastale

Si riportano i confini di layout su planimetria catastale, riprendendo i fossi da rilievo topografico

Vincoli planimetria Trivignano Sud:

- All'interno del lotto: Vincolo servitù elettrodotto 25 m per parte

COMUNI DI PALMANOVA , PRADAMANO E TRIVIGNANO UDINESE

PROVINCIA DI UDINE

IMPIANTO SOLARE AGRIVOLTAICO DA 29,6707 + 14,3889 + 31,1438 MWp
TRIVIGNANO SOLAR 1

Istanza di valutazione di impatto ambientale per la costruzione e l'esercizio di impianti di produzione di energia elettrica alimentati da fonti rinnovabili ai sensi dell'art. 23 D.lgs. n.152/2006

PROGETTO VALUTAZIONE DI IMPATTO AMBIENTALE	OGGETTO TAV04b - Individuazione dei vincoli	APPROVATO
REVISIONE - DATA REV.00 - 18/10/2022	VERIFICATO	
IL RICHIEDENTE	ELLOMAY SOLAR ITALY EIGHT S.R.L. 39100 Bolzano - Via Sebastian Altmann 9 FIRMA _____	
IL PROGETTISTA	Ing. Riccardo Valz Gris FIRMA _____	
TEAM PROGETTO	Arch. Rosalba Teodoro - Ing. Francesca Imbrogno Studio Ing. Valz Gris 20124 Milano - Citycenter Regus - Via Lepetit 8/10 Tel. +39 02 0609 6521 13900 Soira - Via Repubblica 41 Tel. +39 015 32838 - Fax +39 015 30878	