

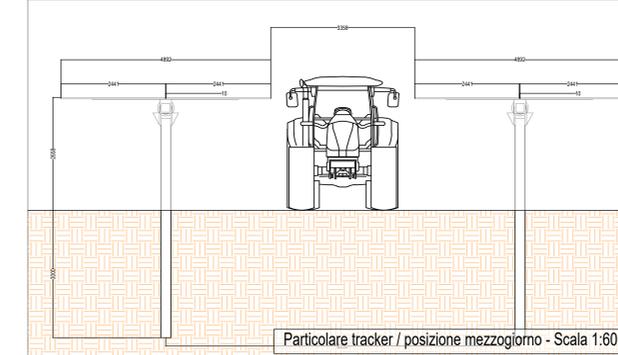


LEGENDA	
	S_tot - Superficie tot. sistema agrivoltaico
	S_pv - Superficie tot. ingombro dell'impianto agrivoltaico
	S_agri - Superficie agricola
	Confine catastale
	Confine recinzione
	Confine Viabilità

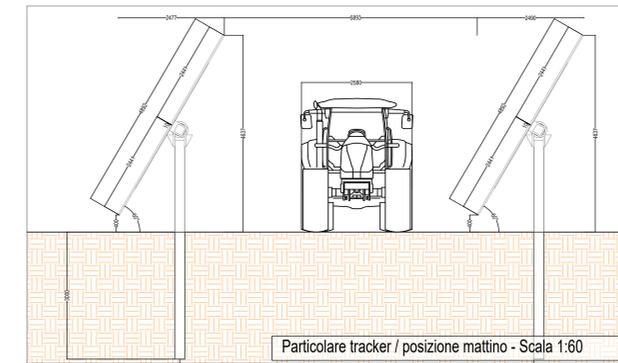

	Tessera 1	Tessera 2	Tessera 3	Tessera 4	Tessera 5	Totale	
Potenza Impianto [kW]	34345,0	36217,9	11844,5	595,2	1160,6	84163,3	
S_tot [m²]	383031,0	404147,0	132231,0	7474,0	14128,0	941011,0	
S_pv [m²]	153176,0	161637,0	52861,0	2656,3	5179,8	375510,1	
S_agricola [m²]	287092,0	307244,0	94810,0	5232,0	9890,0	704268,0	
FV_agri [GWh/ha/anno]						1,3921	
FV_standard [GWh/ha/anno]						1,3602	
Requisito A.1 - Superficie minima per l'attività agricola						$S_{agri} \geq 0,7 * S_{tot}$	Verificato
Requisito A.2 - (S_pv) / (S_tot)						$LAOR \leq 40\%$	Verificato
Requisito B.2 - Producibilità elettrica impianto						$FV_{agri} \geq 0,6 * FV_{standard}$	Verificato

COMUNE DI MANIAGO

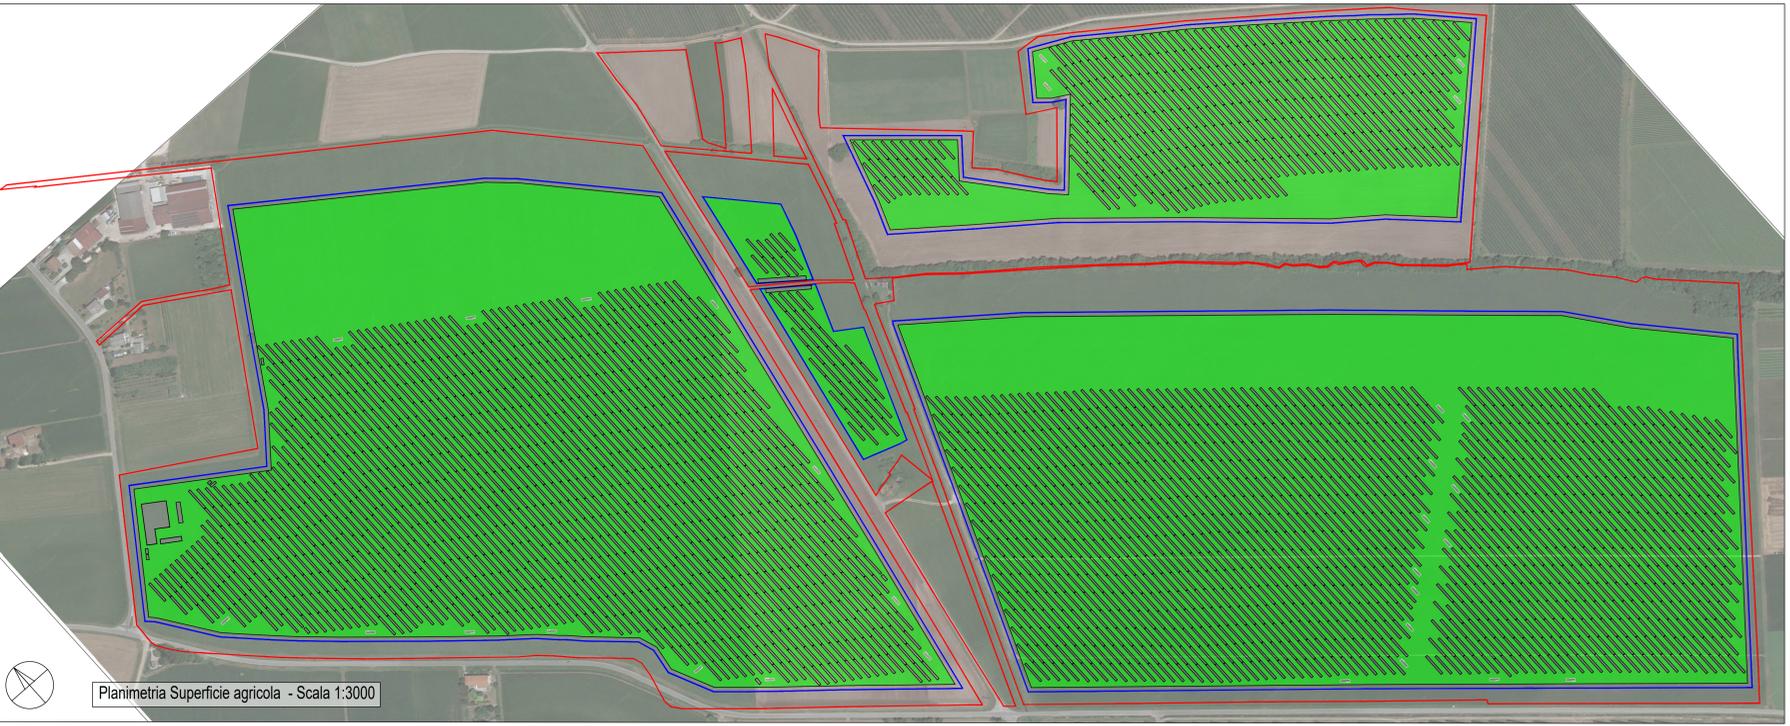

PROVINCIA DI PORDENONE



IMPIANTO SOLARE AGRIVOLTAICO DA (70,56096 + 13,60032) MWp = 84,16128 MWp
MANIAGO SOLAR 1

Istanza di valutazione di impatto ambientale per la costruzione e l'esercizio di impianti di produzione di energia elettrica alimentati da fonti rinnovabili ai sensi dell'art. 23 D.Lgs. n. 152/2006

<small>IMMOBILE</small>	<small>Comune di Maniago Foglio 98 Mappali 44 - 48 - 51 - 167 - 237 - 238 - 276 Foglio 41 Mappali 67 - 70 - 72 - 81 - 120 - 127 - 129 - 131 - 134 - 147 - 149 Foglio 53 Mappali 1 - 2 - 3 - 4 - 13 - 14 - 18 - 21 - 41 Foglio 53 Mappali 1 - 2 - 3</small>	<small>SCALA</small>
<small>PROGETTO VALUTAZIONE DI IMPATTO AMBIENTALE</small>	<small>OGGETTO TAValg-01 - MANIAGO PLANIMETRIA AGRIVOLTAICA</small>	1:3000
<small>REVISIONE - DATA</small>	<small>VERIFICATO</small>	<small>APPROVATO</small>
<small>REV.00 - 05/12/2022</small>		

IL RICHIEDENTE

ELLOMAY SOLAR ITALY ELEVEN S.R.L.
39100 Bolzano - Via Sebastian Altmann 9
FIRMA _____

IL PROGETTISTA

Ing. Riccardo Valtz Gris
FIRMA _____

TEAM DI PROGETTO

Arch. Rosalba Teodoro - Ing. Francesca Imbrogno

Studio Ing. Valz Gris
20124 Milano - Citycenter Regus - Via Lepetit 8/10
Tel. +39 02 0699 6321
13900 Biella - Via Repubblica 41
Tel. +39 015 32838 - Fax +39 015 30878