


No. SEZIONI	0.00 - AXI-1	25.00 - AXI-2	50.00 - AXI-3	75.00 - AXI-4	100.00 - AXI-5	125.00 - AXI-6	150.00 - AXI-7	175.00 - AXI-8	200.00 - AXI-9	225.00 - AXI-10	250.00 - AXI-11	270.77 - AXI-12	291.03 - AXI-13	306.35 - AXI-14	325.00 - AXI-15	335.79 - AXI-16	345.93 - AXI-17	363.50 - AXI-18	375.00 - AXI-19	397.14 - AXI-20	420.79 - AXI-21	450.00 - AXI-22	475.43 - AXI-23	500.00 - AXI-24	505.39 - AXI-25	515.96 - AXI-26	522.76 - AXI-27	542.82 - AXI-28	545.38 - AXI-29	550.00 - AXI-30	550.00 - AXI-31	629.41 - AXI-32	654.44 - AXI-33	677.26 - AXI-34	693.87 - AXI-35	700.00 - AXI-36	706.37 - AXI-37	713.11 - AXI-38	718.67 - AXI-39	725.00 - AXI-40	750.00 - AXI-41	775.00 - AXI-42	795.54 - AXI-43	825.00 - AXI-44	842.86 - AXI-45			
PROGRESSIVE TERRENO	0.00	25.00	50.00	75.00	100.00	125.00	150.00	175.00	200.00	225.00	250.00	270.77	291.03	306.35	325.00	335.79	345.93	363.50	375.00	397.14	420.79	450.00	475.43	500.00	505.39	515.96	522.76	542.82	545.38	550.00	550.00	629.41	654.44	677.26	693.87	700.00	706.37	713.11	718.67	725.00	750.00	775.00	795.54	825.00	842.86			
QUOTE TERRENO	150.06	150.14	150.22	153.74	
ETTOMETRICHE	

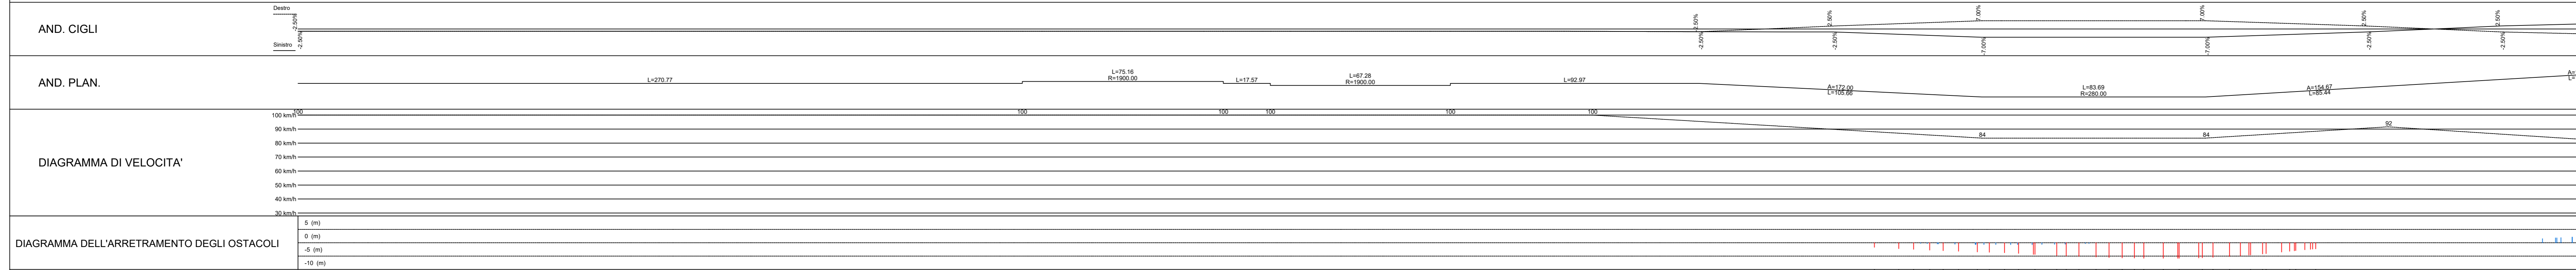

Aoa_esx (m)	
Aoa_edx (m)	

N.B. : Nelle località urbane è prevista la posa dello strato d'usura con argilla espansa.

N.B. 2 : Tra km 2 + 205 AX 1 e 0 + 518 AX 2 è prevista posa dello strato d'usura con argilla espansa.

LEGENDA

— PROFILO DI PROGETTO

— PROFILO ORIGINALE

ANAS S.p.A.
 Direzione Progettazione e Realizzazione Lavori

S.S.45 DELLA VAL DI TREBBIA
AMMODERNAMENTO DELLA STRADA STATALE N. 45 DELLA VAL TREBBIA NEL TRATTO CERNUSCA-RIVERGARO

PROGETTO DEFINITIVO

PROGETTAZIONE: ANAS DP18 SUPPORTO ALLA PROGETTAZIONE: STUDIO CORONA

IL GEOLOGO: gen. Marco MARTINO
 IL COORDINATORE PER LA SICUREZZA IN FASE DI PROGETTAZIONE: gen. E. PINELLA
 VISTO IL RESPONSABILE DEL PROCEDIMENTO: ing. Anna Maria ACSARI

IL RESPONSABILE DEL SA: ing. Luca PRODMAN
 IL COORDINATORE PER LA SICUREZZA IN FASE DI PROGETTAZIONE: gen. E. PINELLA

PROTOCOLLO DATA

DOTT. GEOL. DANILO GALLO ING. RENATO DEL PRETE

D01015 **D01 - PLANIMETRIE E PROFILI DI RAFFRONTO**
 PROFILO LONGITUDINALE DI RAFFRONTO ASSE PRINCIPALE 01
 Tav 1 di 3

CODICE PROGETTO: BO0067 D 1801 NOME FILE: D01015 - PO0PS00TRAPP18_A.dwg REVISIONE: A SCALA: 1:1000/100

PROGETTO: BO0067 D 1801 LIV. PROJ. N. PROJ. CODICE ELAB.: P00PS00TRAPP18

EMMISSIONE A SEGUITO DI RICHIESTA INTEGRAZIONE DEL MINISTERO

REVISIONI: DATA REDATTO VERIFICATO APPROVATO