

N.B. : Nelle località urbane è prevista la posa dello strato d'usura con argilla espansa.

LEGENDA

- PROFILO DI PROGETTO
PROFILO ORIGINALE

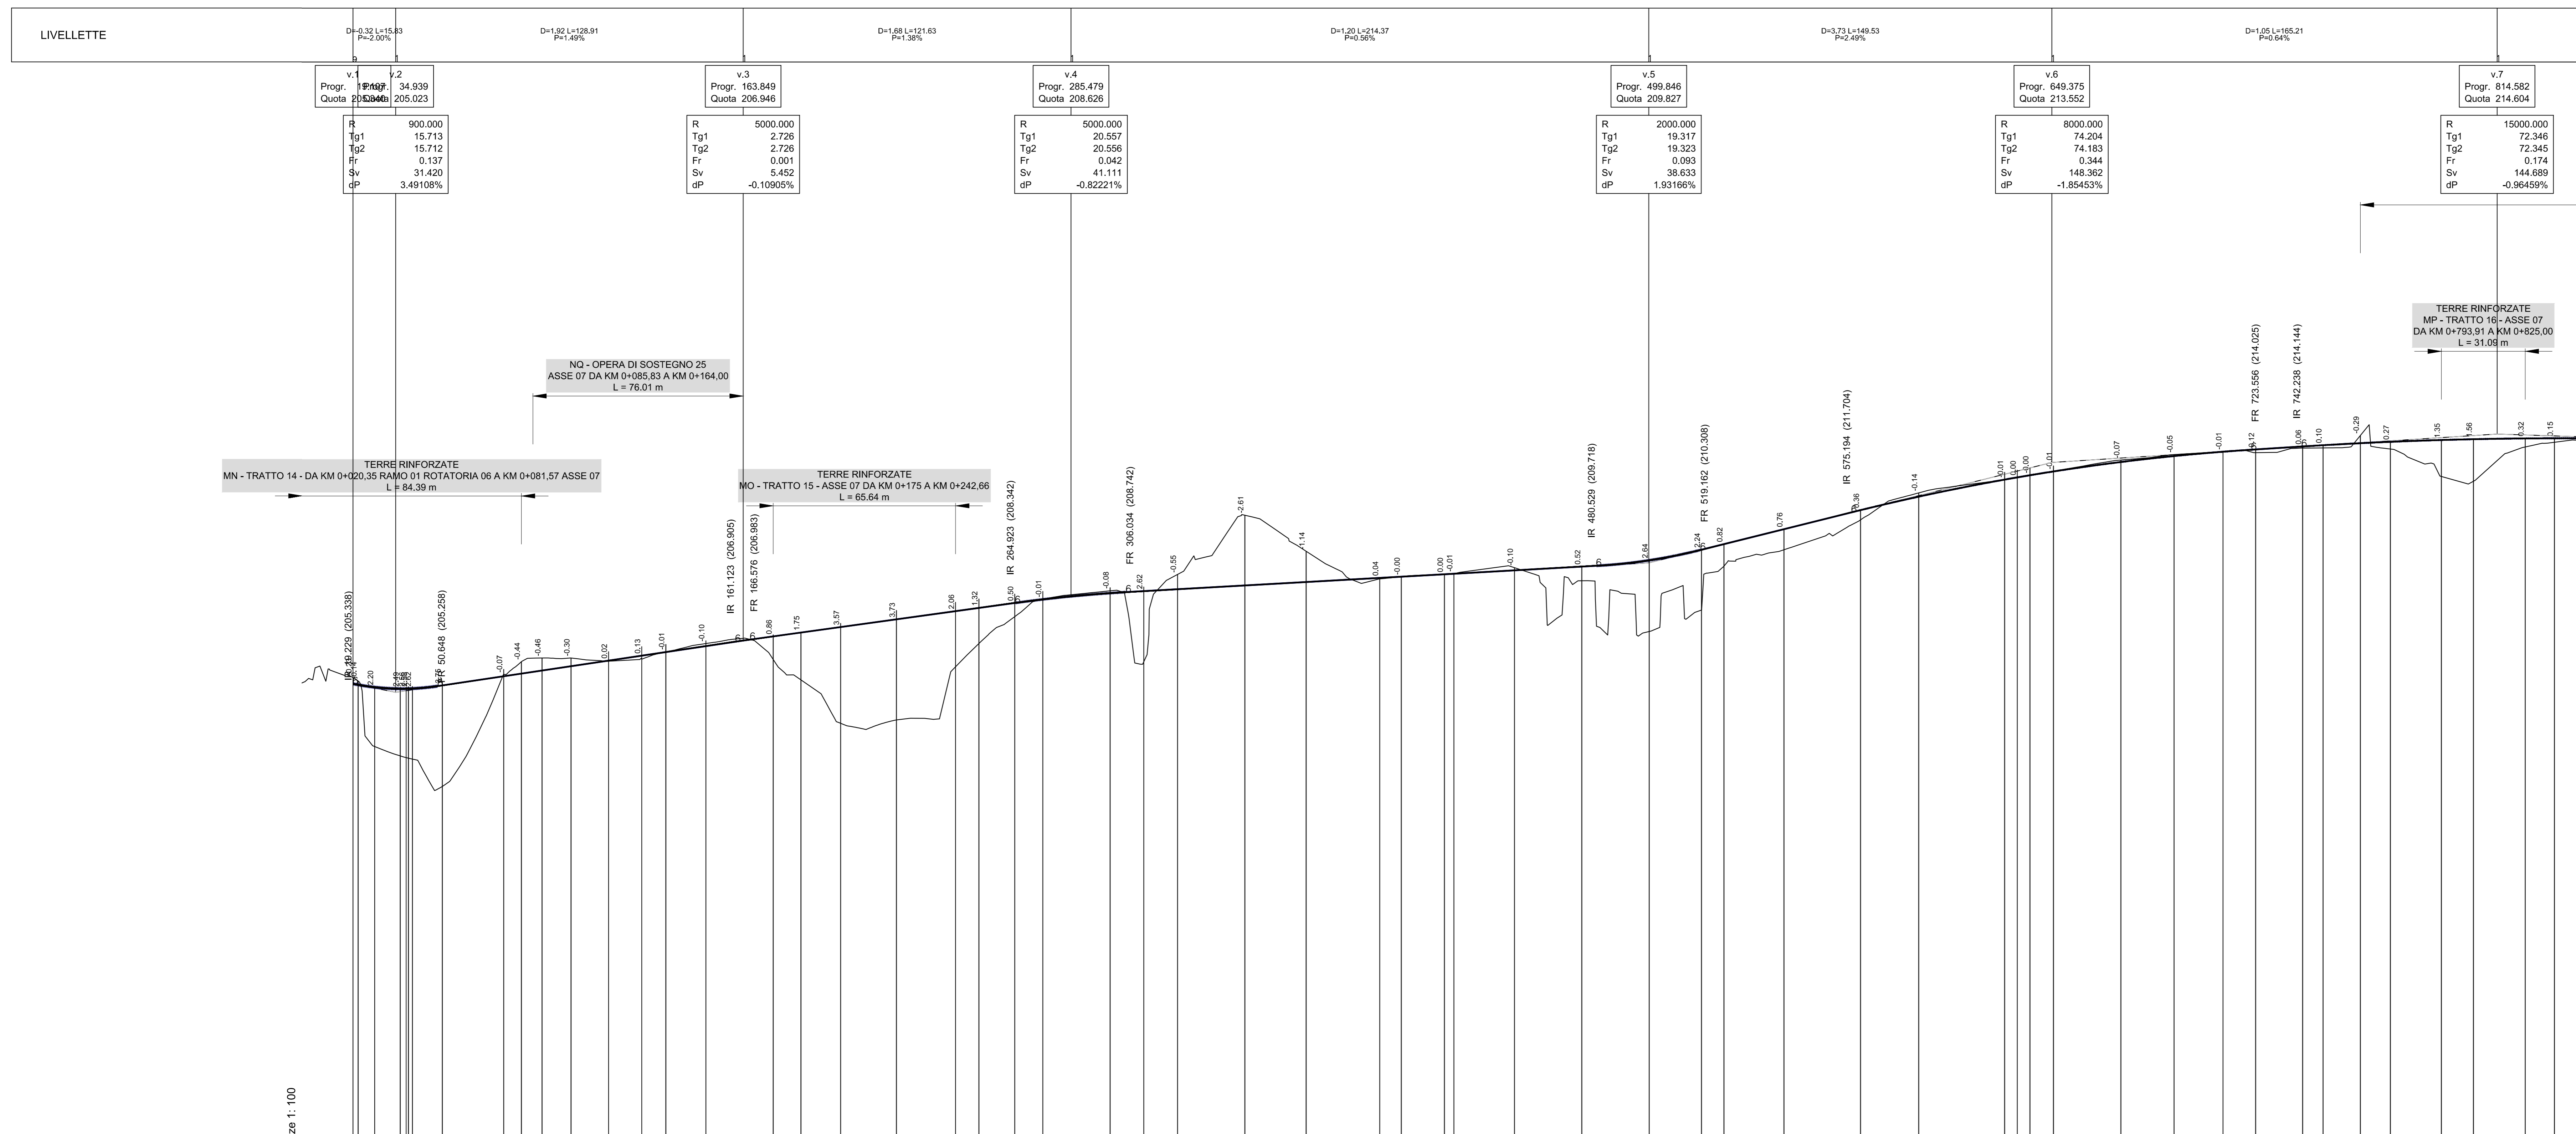


Table with columns for No. SEZIONI, PARZIALI TERRENO, QUOTE TERRENO, QUOTE PROGETTO, BANCHINA SX, BANCHINA DX, ETTOMETRICHE, AND. CIGLI, AND. PLAN, and DIAGRAMMA DI VELOCITA'.

Table with columns for Aoa_edx [m], Aoa_esx [m], and Aoa_esx [m] showing numerical data for each section.



S.S.45 DELLA VAL DI TREBBIA
AMMODERNAMENTO DELLA STRADA STATALE N. 45 DELLA VAL TREBBIA NEL TRATTO CERNUSCA-RIVERGARO

PROGETTO DEFINITIVO

PROGETTAZIONE: ANAS DP/PL
SUPPORTO ALLA PROGETTAZIONE: STUDIO CORONA, UNING, SETAC, ARKE, ECOPLAN, ING. RENATO DEL PRETE

Table with project details: D01029, D01 - PLANIMETRIE E PROFILI DI RAFFRONTO, BO0067, D 1801, P00PS00TRA FP.32

Table with revision history: C, B, A, EMISSIONE A SEGUITO DI RICHIESTA, November 2022, REV., DESCRIZIONE, DATA, REDATTO, VERIFICATO, APPROVATO