


N.B. : Nelle località urbane è prevista la posa dello strato d'usura con argilla espansa.

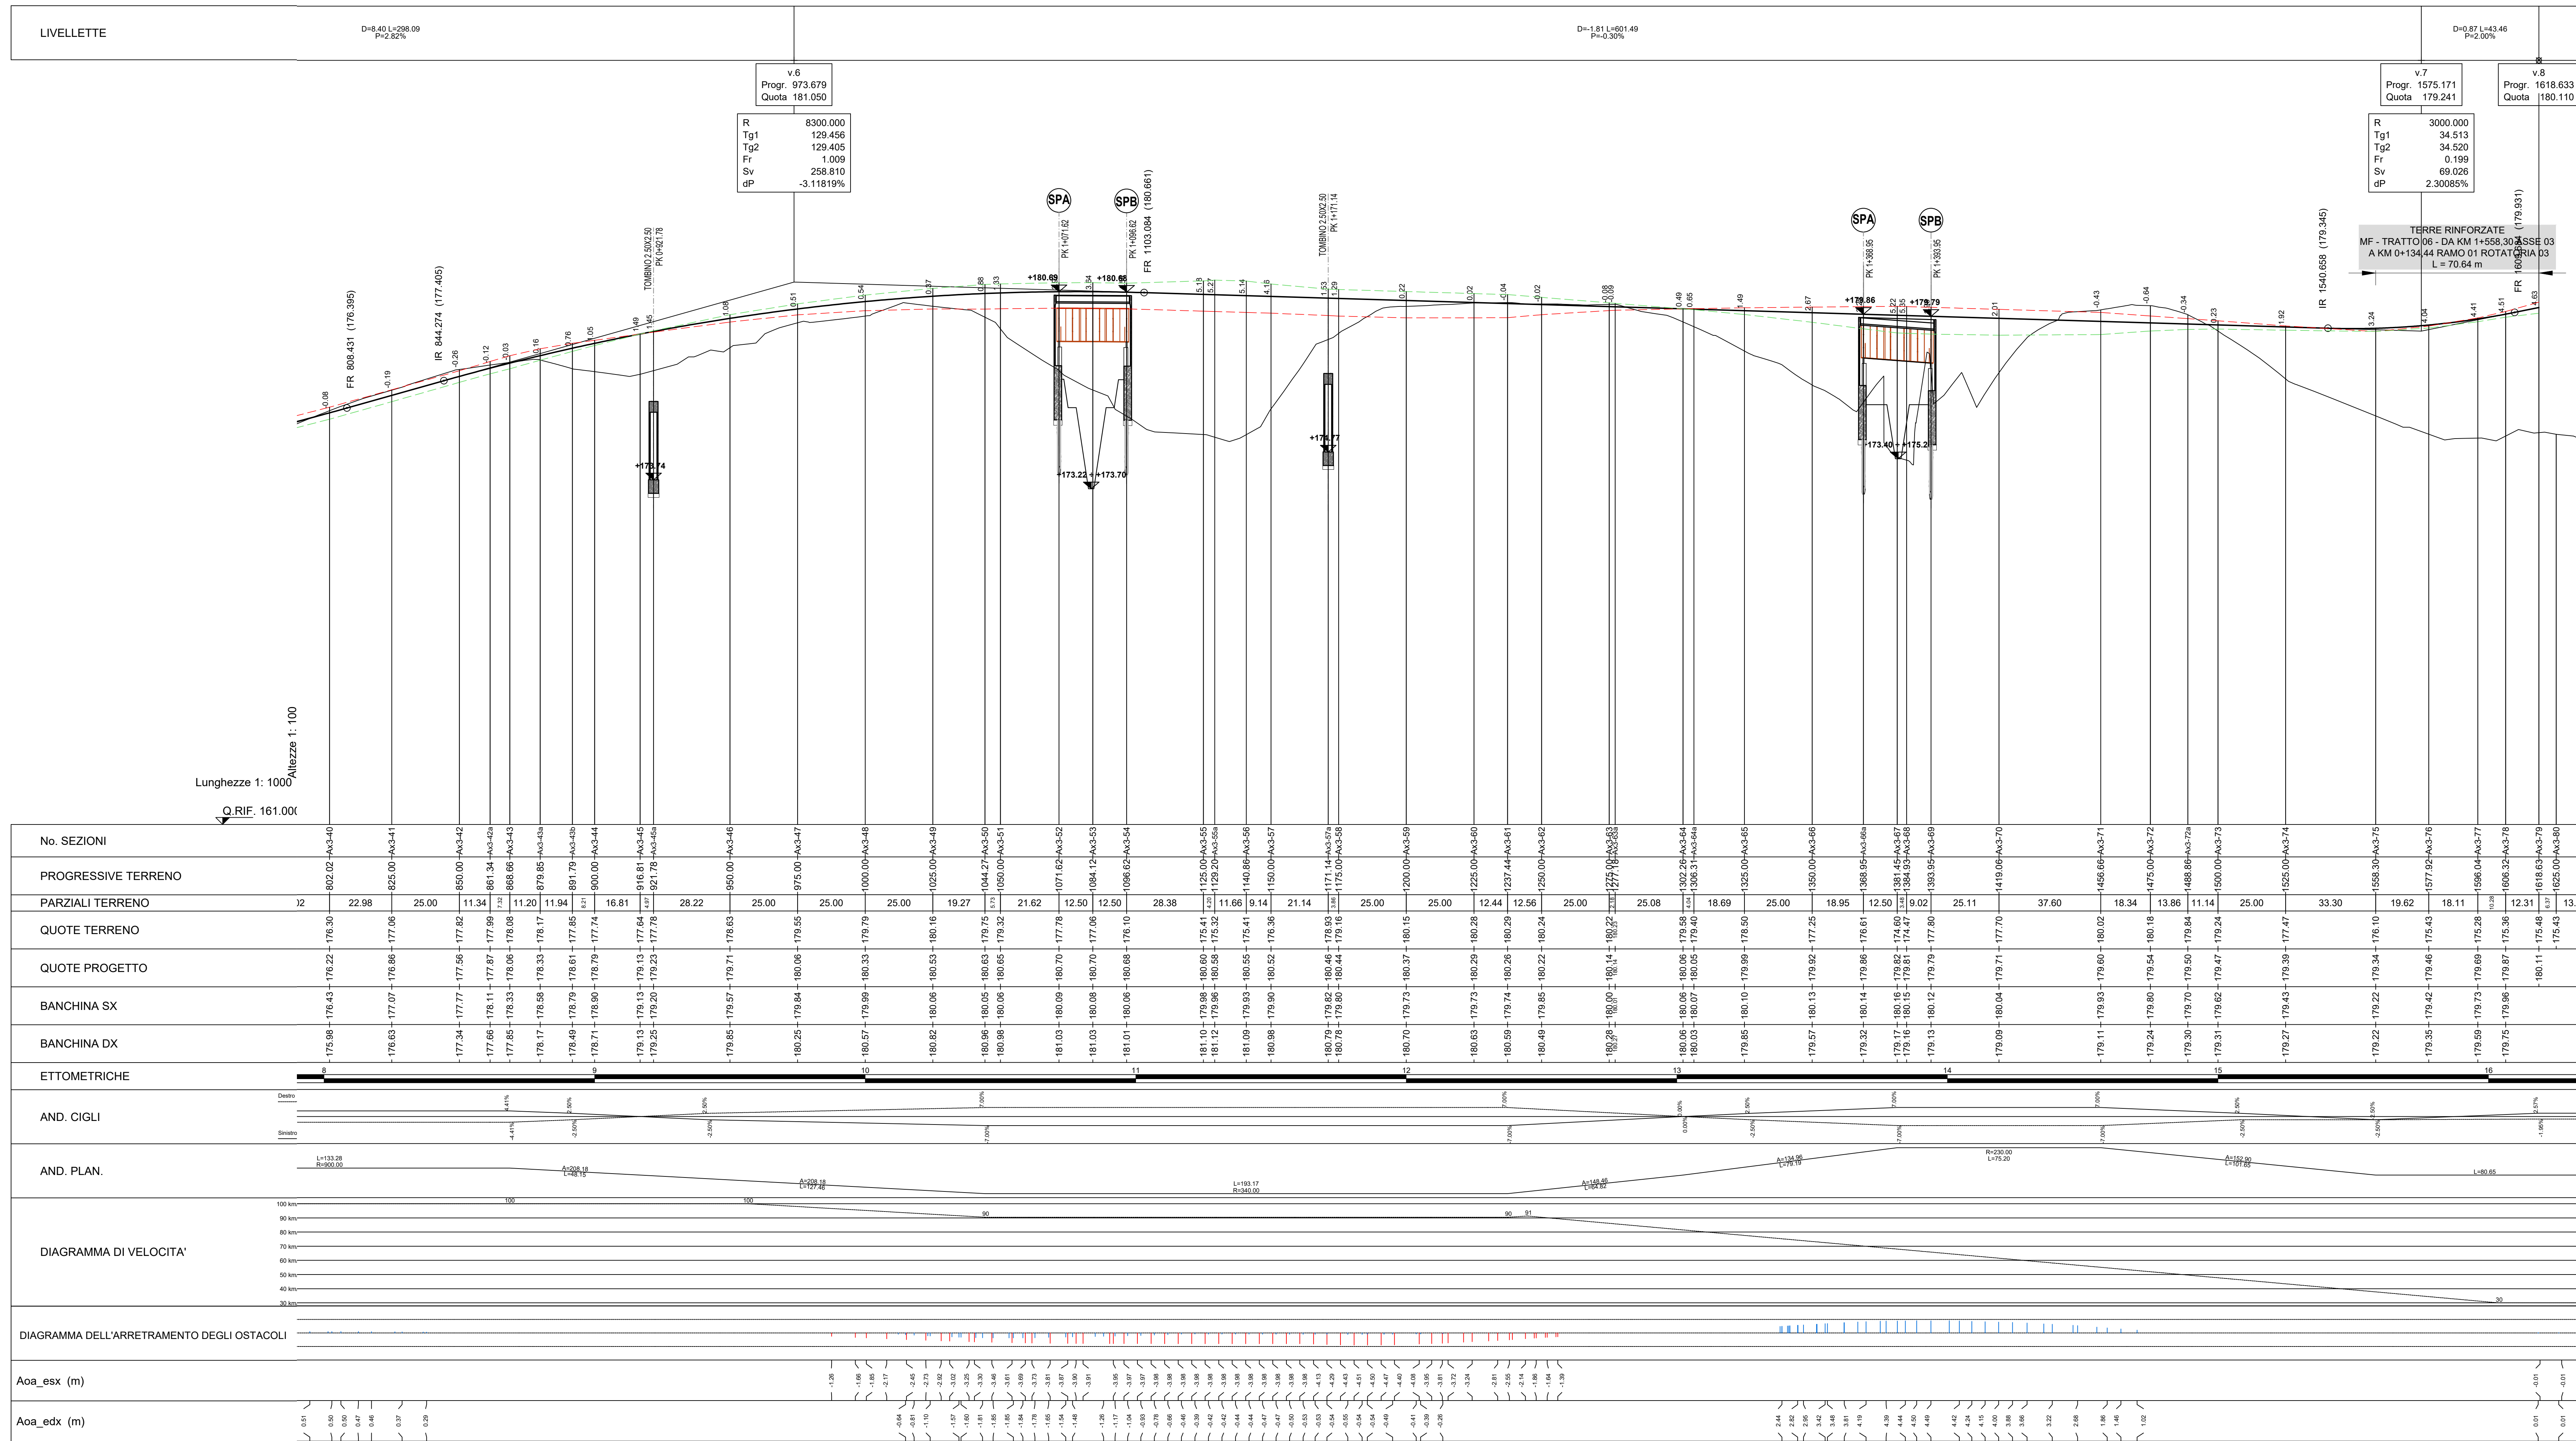

S.S.45 DELLA VAL DI TREBBIA
AMMODERNAMENTO DELLA STRADA STATALE N. 45 DELLA VAL TREBBIA NEL TRATTO CERNUSCA-RIVERGARO

PROGETTO DEFINITIVO

PROGETTAZIONE: **ANAS DPPL** | SUPPORTO ALLA PROGETTAZIONE: **STUDIO CORONA**

IL GEOLOGO: **ING. ANTONIO SCALAMANDRO**
 IL RESPONSABILE DEL SA: **ING. LAURO PIZZANI**
 IL COORDINATORE PER LA SICUREZZA IN FASE DI PROGETTAZIONE: **ING. ANNA MARIA MCSARF**

CONTRATTO: **UNING**
 CAS.M.
SETAC
ARKE
ECOPLAN
EG

PROTOCOLLO: _____ DATA: _____

DOTT. GEOL. DANILIO GALLO | **ING. RENATO DEL PRETE**

DA031 | **D - PROGETTO STRADALE DA - ASSE PRINCIPALE**
 PROFILO LONGITUDINALE ASSE PRINCIPALE 03
 Tav 2 di 2

CODICE PROGETTO: **BO0067** | LIV. PROG.: **D** | N. PROG.: **1801** | NOME FILE: **DA031 - P00PS00TRAFFP07_B.dwg** | REVISIONE: **B** | SCALA: **1:1000/100**

EMISSIONE A SEGUITO DI RICHIESTA INTEGRAZIONE DEL MINISTERO: **Novembre 2022**
 EMISSIONE: **Aprile 2020**

REV. DESCRIZIONE | DATA | REDATTO | VERIFICATO | APPROVATO