


VERIFICA DI DEFLESSIONE ROTATORIA 1
- RAMI ASSE PRINCIPALE -

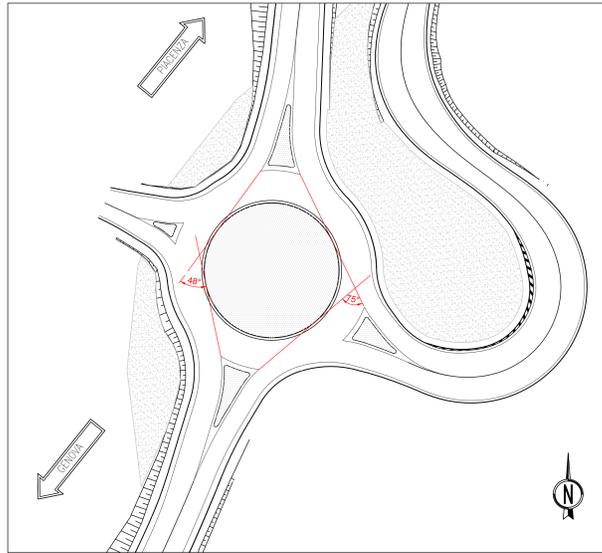

VERIFICA DI DEFLESSIONE ROTATORIA 1
- RAMI ASSI SECONDARI -

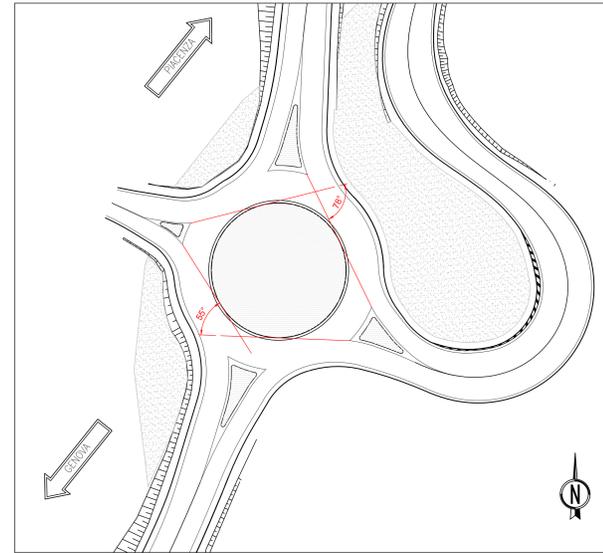


DIAGRAMMA DI VISUALE LIBERA
- ASSE PRINCIPALE (TRATTO AX1) -

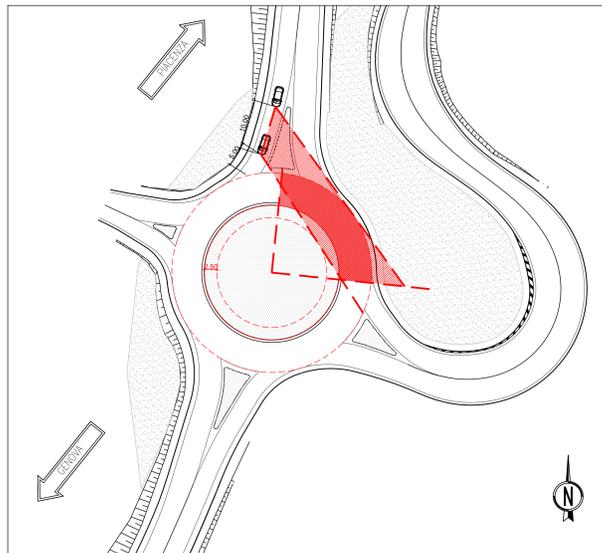


DIAGRAMMA DI VISUALE LIBERA
- ASSE PRINCIPALE (TRATTO AX2) -

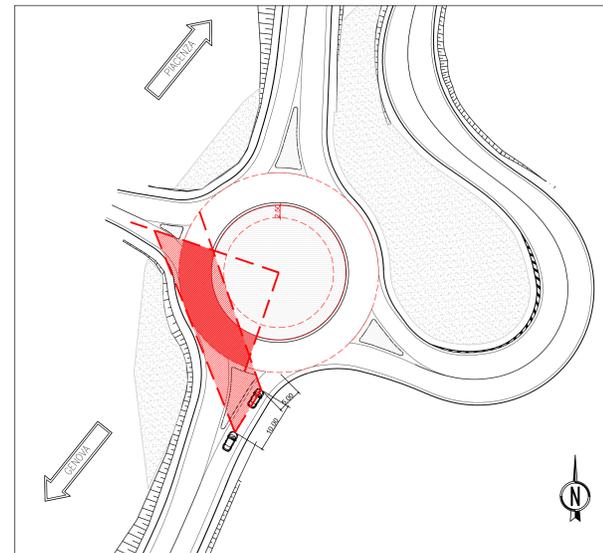


DIAGRAMMA DI VISUALE LIBERA
- RAMO 1 -



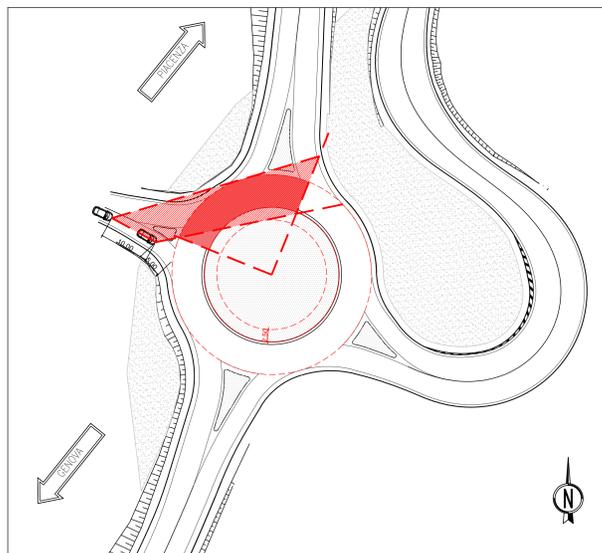


DIAGRAMMA DI VISUALE LIBERA
- RAMO 2 -

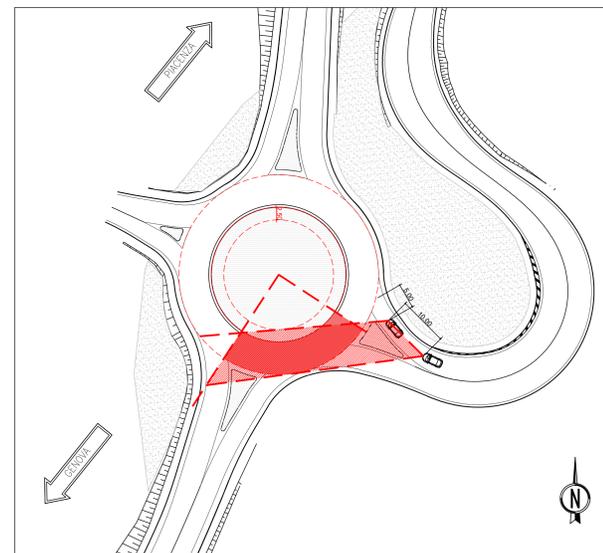

KEY PLAN

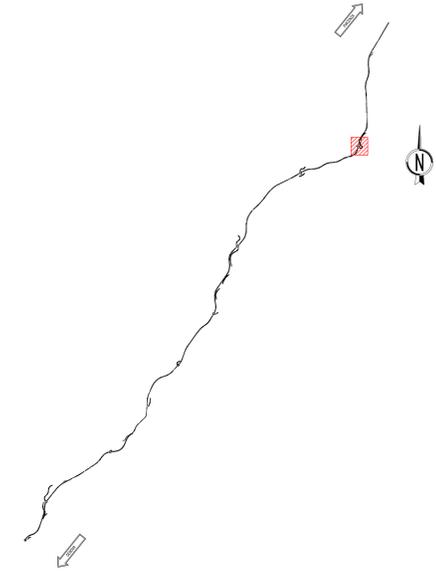


LEGENDA

OSTACOLI ALLA VISUALE LIBERA

- BARRIERA IN LEGNO ED ACCIAIO CLASSE "H1" BORDO LATERALE
- BARRIERA IN LEGNO ED ACCIAIO CLASSE "N2" BORDO LATERALE
- Terminale curvo H1BL
- Terminale curvo N2BL
- ZONA LIBERA DA OSTACOLI PER CRITERIO DI VISIBILITA'
- AREA DI VISIBILITA' QUARTO DI ROTATORIA A SINISTRA
- TRAIETTORIA DI DEFLESSIONE

NOTE SUL CALCOLO DELLA VISIBILITÀ _ §4.6 D.M.19.04.06
"Negli incroci a rotatoria, i conducenti che si approssimano alla rotatoria devono vedere i veicoli che percorrono l'anello centrale al fine di cedere ad essi la precedenza o eventualmente arrestarsi; sarà sufficiente una visione completamente libera sulla sinistra per un quarto dello sviluppo dell'intero anello, secondo la costruzione geometrica riportata in Figura 12, posizionando l'osservatore a 15 metri dalla linea che delimita il bordo esterno dell'anello giratorio."

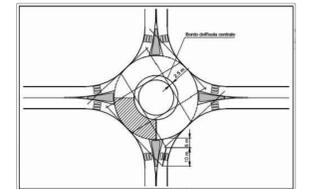

Sanas ANAS S.p.A.
GRUPPO FS ITALIANE Direzione Progettazione e Realizzazione Lavori

S.S.45 DELLA VAL DI TREBBIA
AMMODERNAMENTO DELLA STRADA STATALE N. 45 DELLA VAL TREBBIA NEL TRATTO CERNUSCA-RIVERGARO

PROGETTO DEFINITIVO

PROGETTAZIONE: ANAS DPPL		SUPPORTO ALLA PROGETTAZIONE:	
I PROGETTISTI: Ing. Antonio SCALAMANDRO Cliente: Sp. di Potenza n. 100		STUDIO CORONA	
IL GEOLOGO: Geo. Maurizio MARTINO Cliente: Sp. di Potenza n. 100		UNING CAS.M.	
IL RESPONSABILE DEL SA: Ing. Luca FRODINI Cliente: Sp. di Potenza n. A-21000		ARKE	
IL COORDINATORE PER LA SICUREZZA IN FASE DI PROGETTAZIONE: geom. E. PIRELLA		SETAC	
VISTO IL RESPONSABILE DEL PROCEDIMENTO: Ing. Anna Maria NESIARI		ECOPLAN	
PROTOCOLLO	DATA	DOTT. GEOL. DANILLO GALLO	ING. RENATO DEL PRETE

DB106.1		D - PROGETTO STRADALE	
		DB - INTERSEZIONI	
		DB-1 - ROTATORIA 1	
		DIAGRAMMA DI VISIBILITÀ E DELLE DEFLESSIONI	
CODICE PROGETTO	NOME FILE	REVISIONE	SCALA:
PROGETTO	DB106.1 - V01PS00TRADG01_B.dwg		
BO0067	D 1801	B	1:500
C	EMMISSIONE A SEGUITO DI RICHIESTA		
B	INTEGRAZIONE DEL MINISTERO	Novembre 2022	
A	EMMISSIONE	Aprile 2020	
REV.	DESCRIZIONE	DATA	REDDATO VERIFICATO APPROVATO